
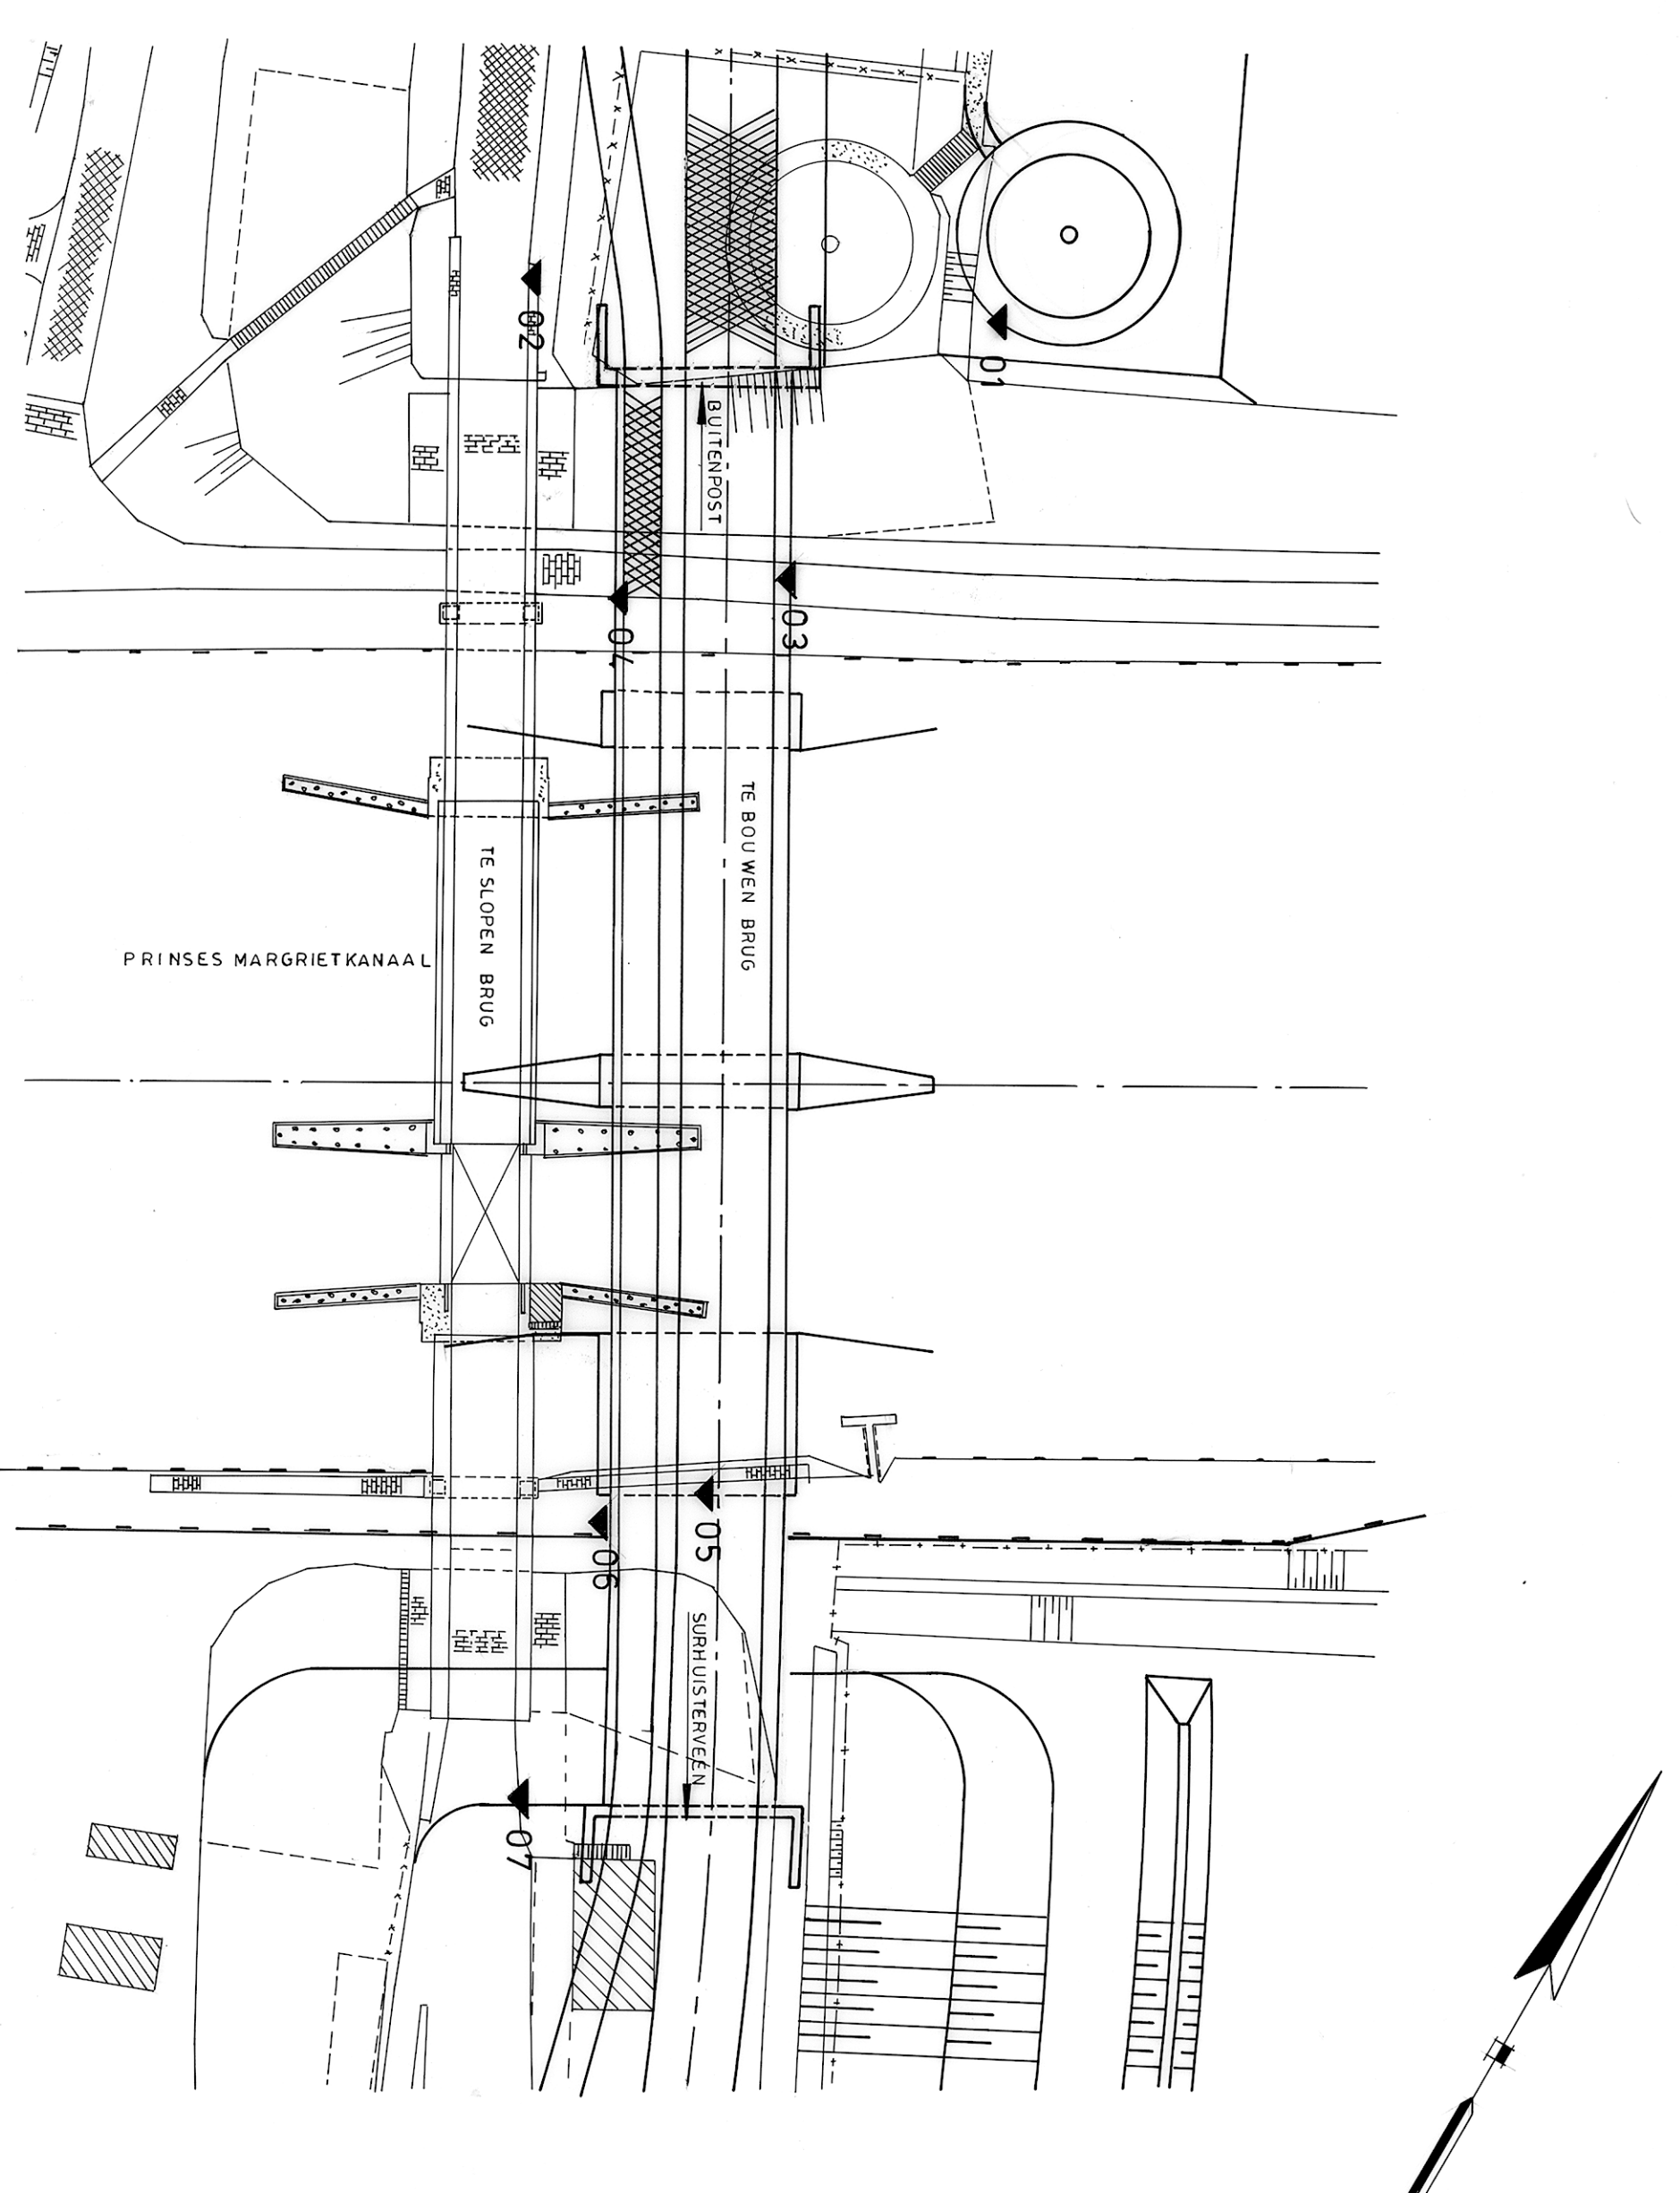
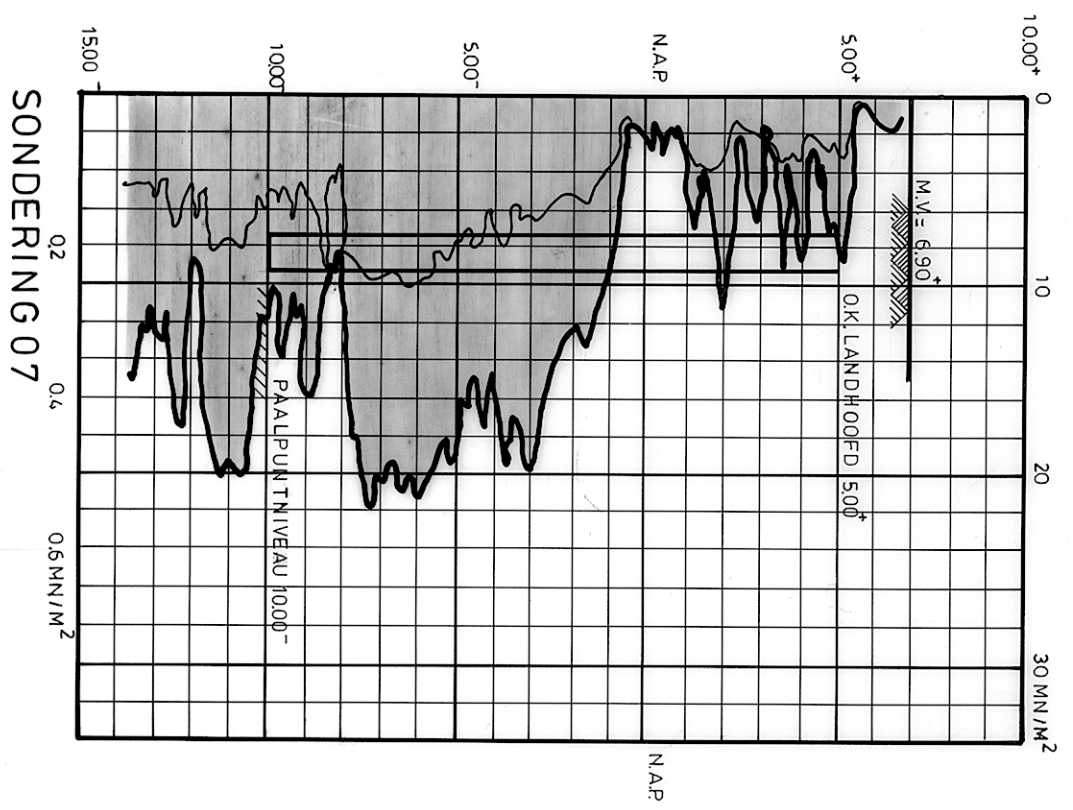
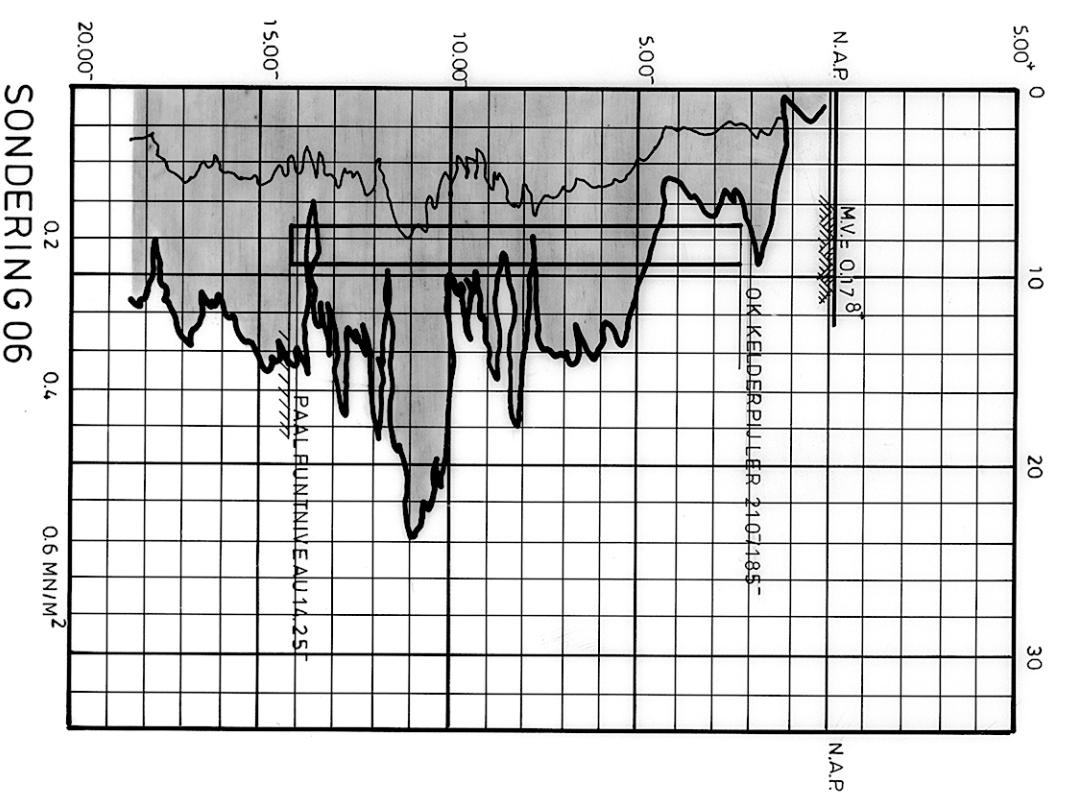
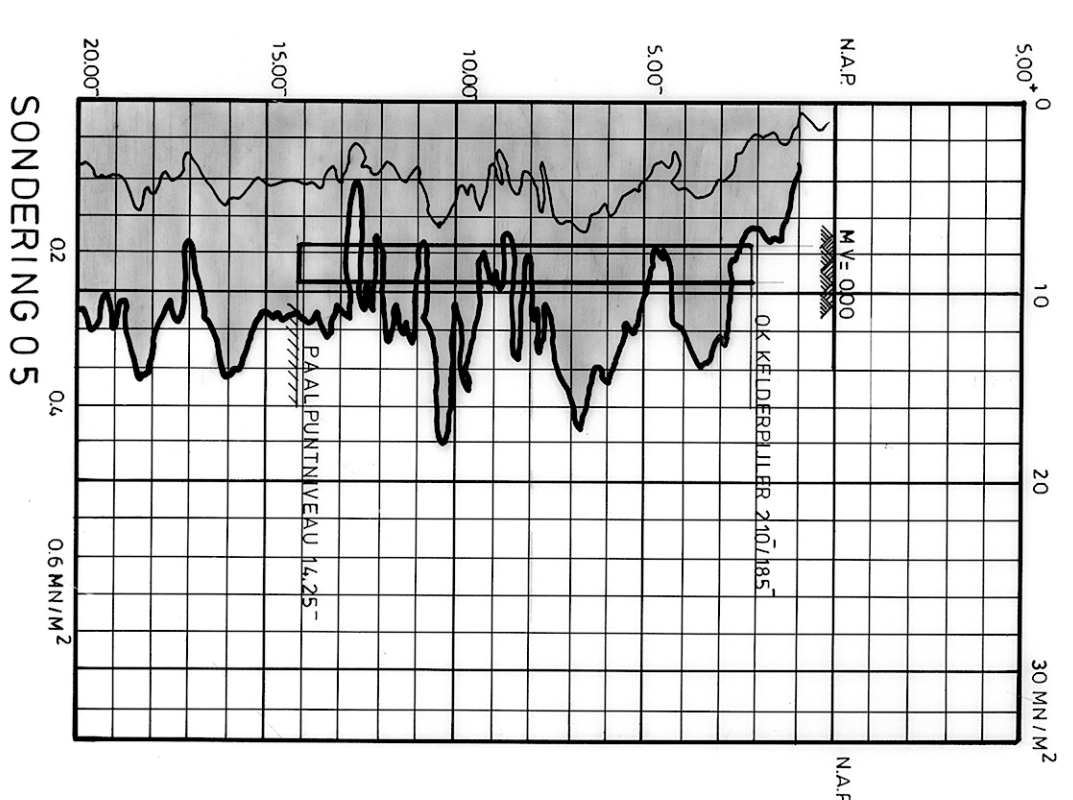
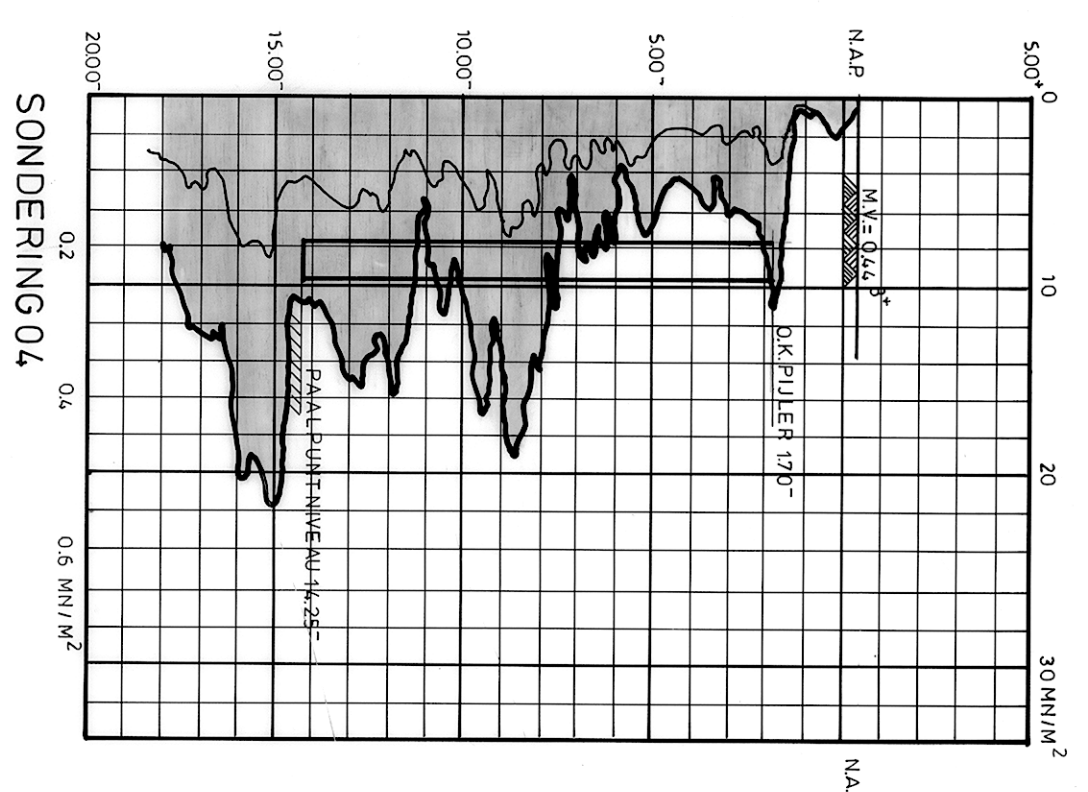
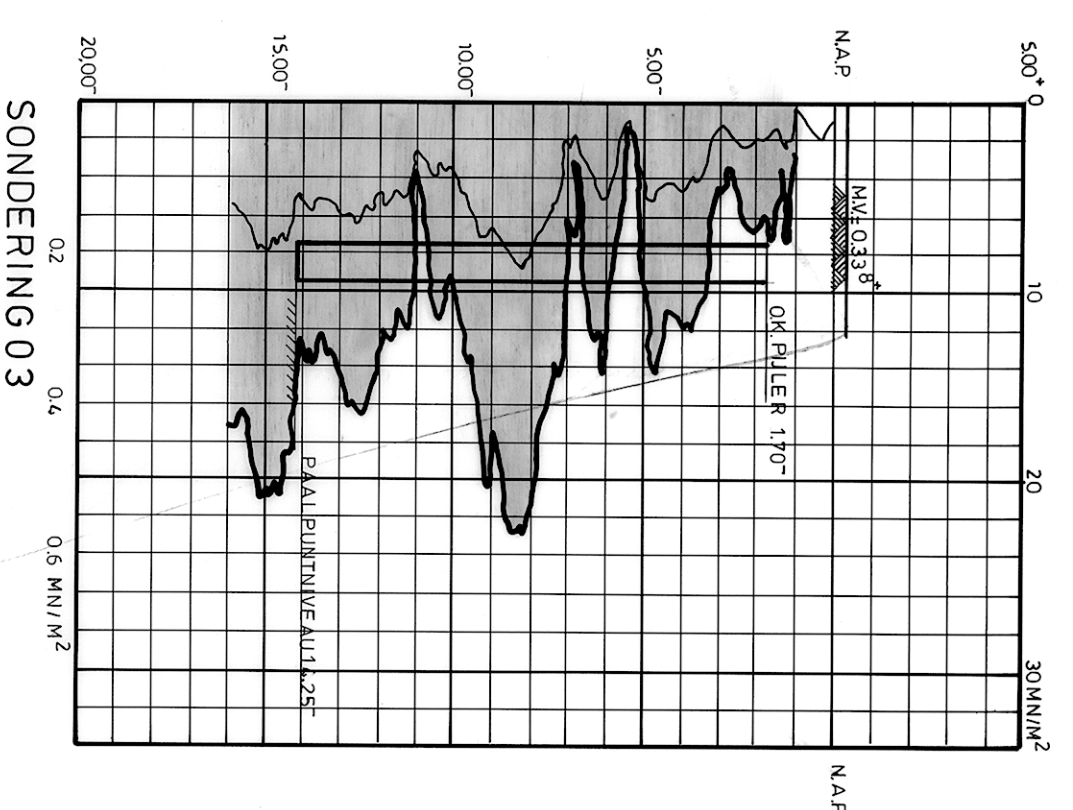
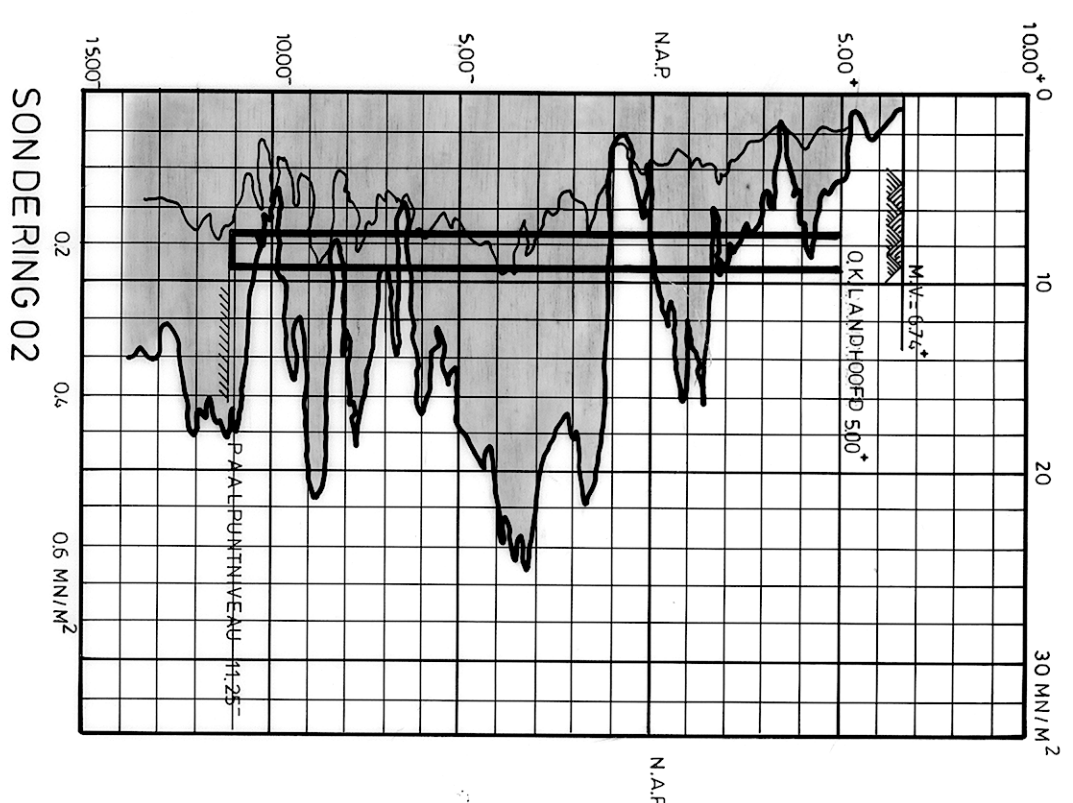


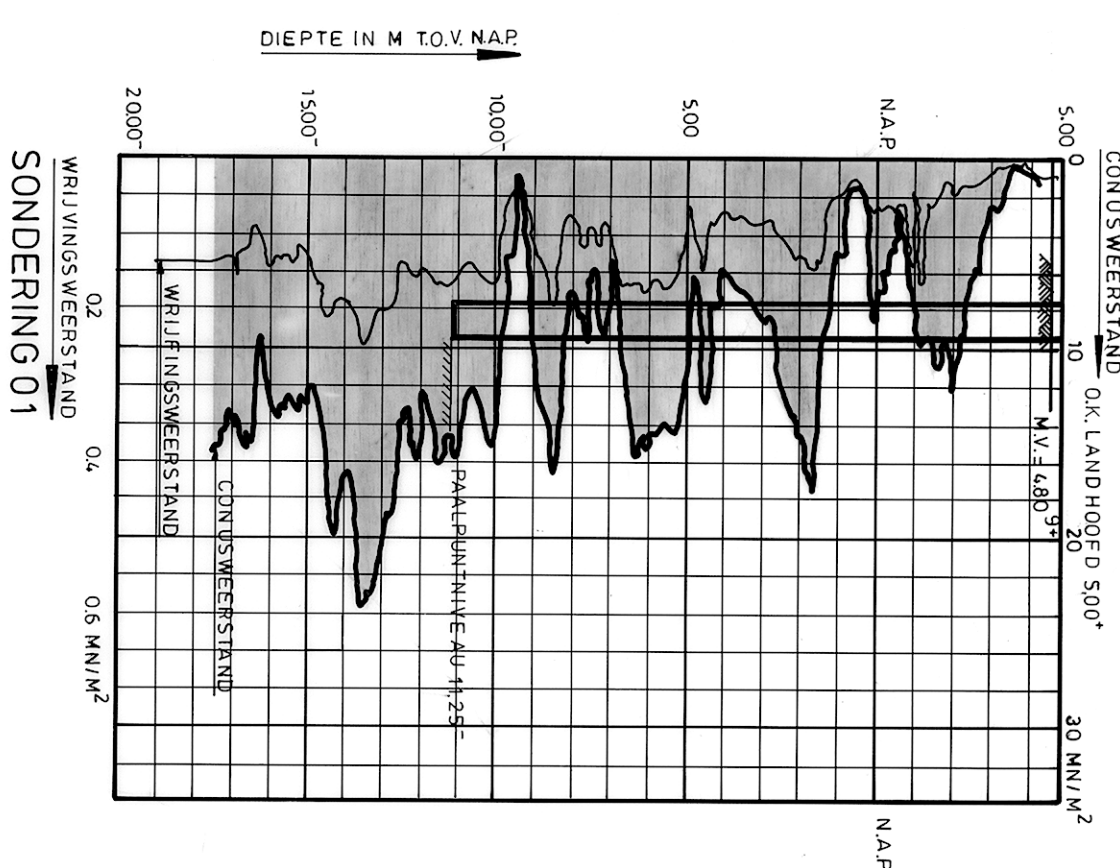


VOORGESPANNEN BEONPALEN 380-380						
PULVER	A	B	C	D	E	total
OK PULVER	500"	170-"	130-"	20/085-	500"	—
PAALPUNTEN	1125"	14,25"	14,25"	14,25"	400"	—
PAALLENOM	17000	17500	17500	17500	17570	—
AANTAL	13	4,3	3,8	55	14	163
TOTAAL LENGTE	221 m	580,5 m	51 m	728,75 m	220,5 m	2269,75 m
PAALHELDING						6-1

PALHELLING ☐ TE LOOD ☐ 7:1 ☐ 6:1

toelichting

H006 TEMATEN IN m TOV N.A.P.
OVERIGE MATEN IN mm
▼ 01 PLAATS SONDERINGEN

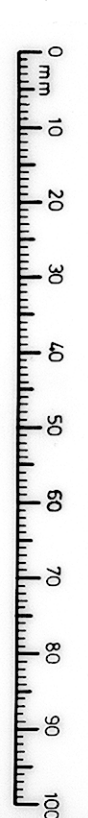

PROVINCIALE WATERSTAAT VAN FRIESLAND

BEVEEGBARE BRUGGEN

BASCULEBRUG OVER HET PRINSES MARGARETAKANAAL NABU
ONDERBOUW
SONDERINGEN, PALENPLAN, SITUATIE

BLAUWVERLAAT

BLAD	RECHT 1: 100	SCHAAL	OPG.	GET.	GEAL.	DEG.	GEZ.	GEW.	GEW.	GEW.	NET SECTIENHOED	
2	9	1: 500		N.A.S.	N.A.S.	1/4-1/3	<i>W</i>					
				047-1-82	047-1-82							
BESTEK 82.-30				KKAAT	6	2	131	12				
										FORM	B 5	HEG. 82-7

N.O. Oude