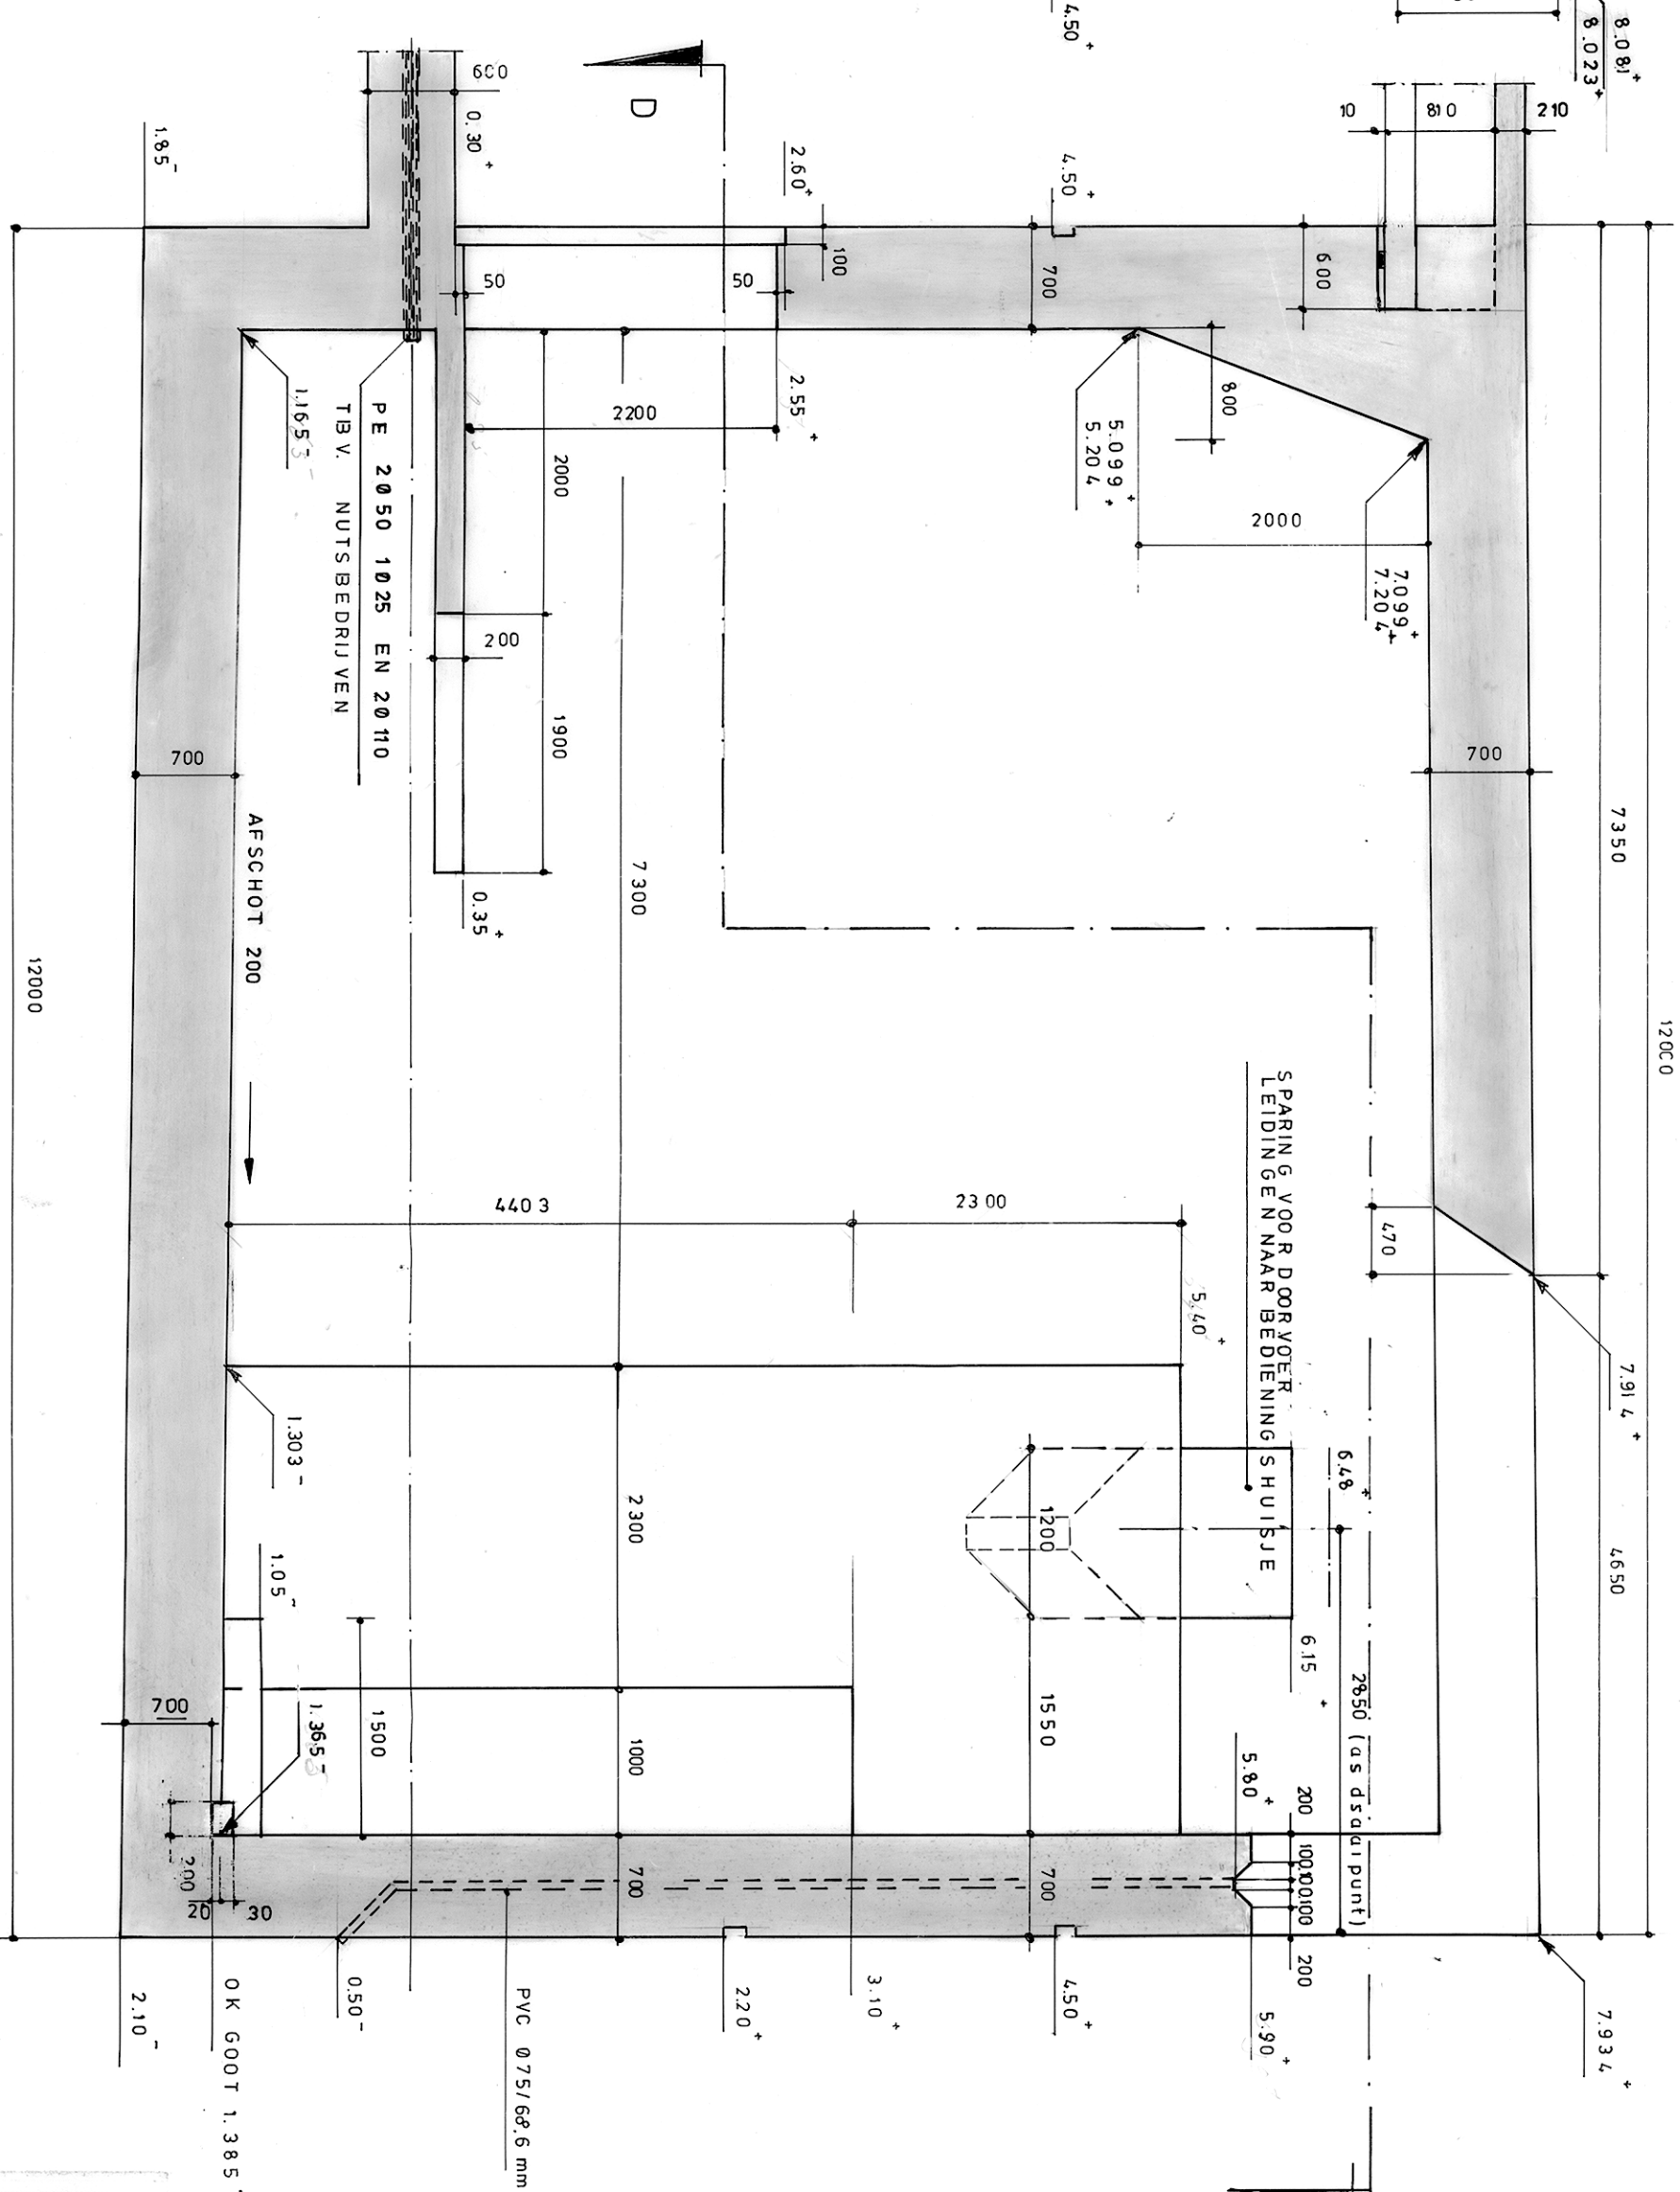
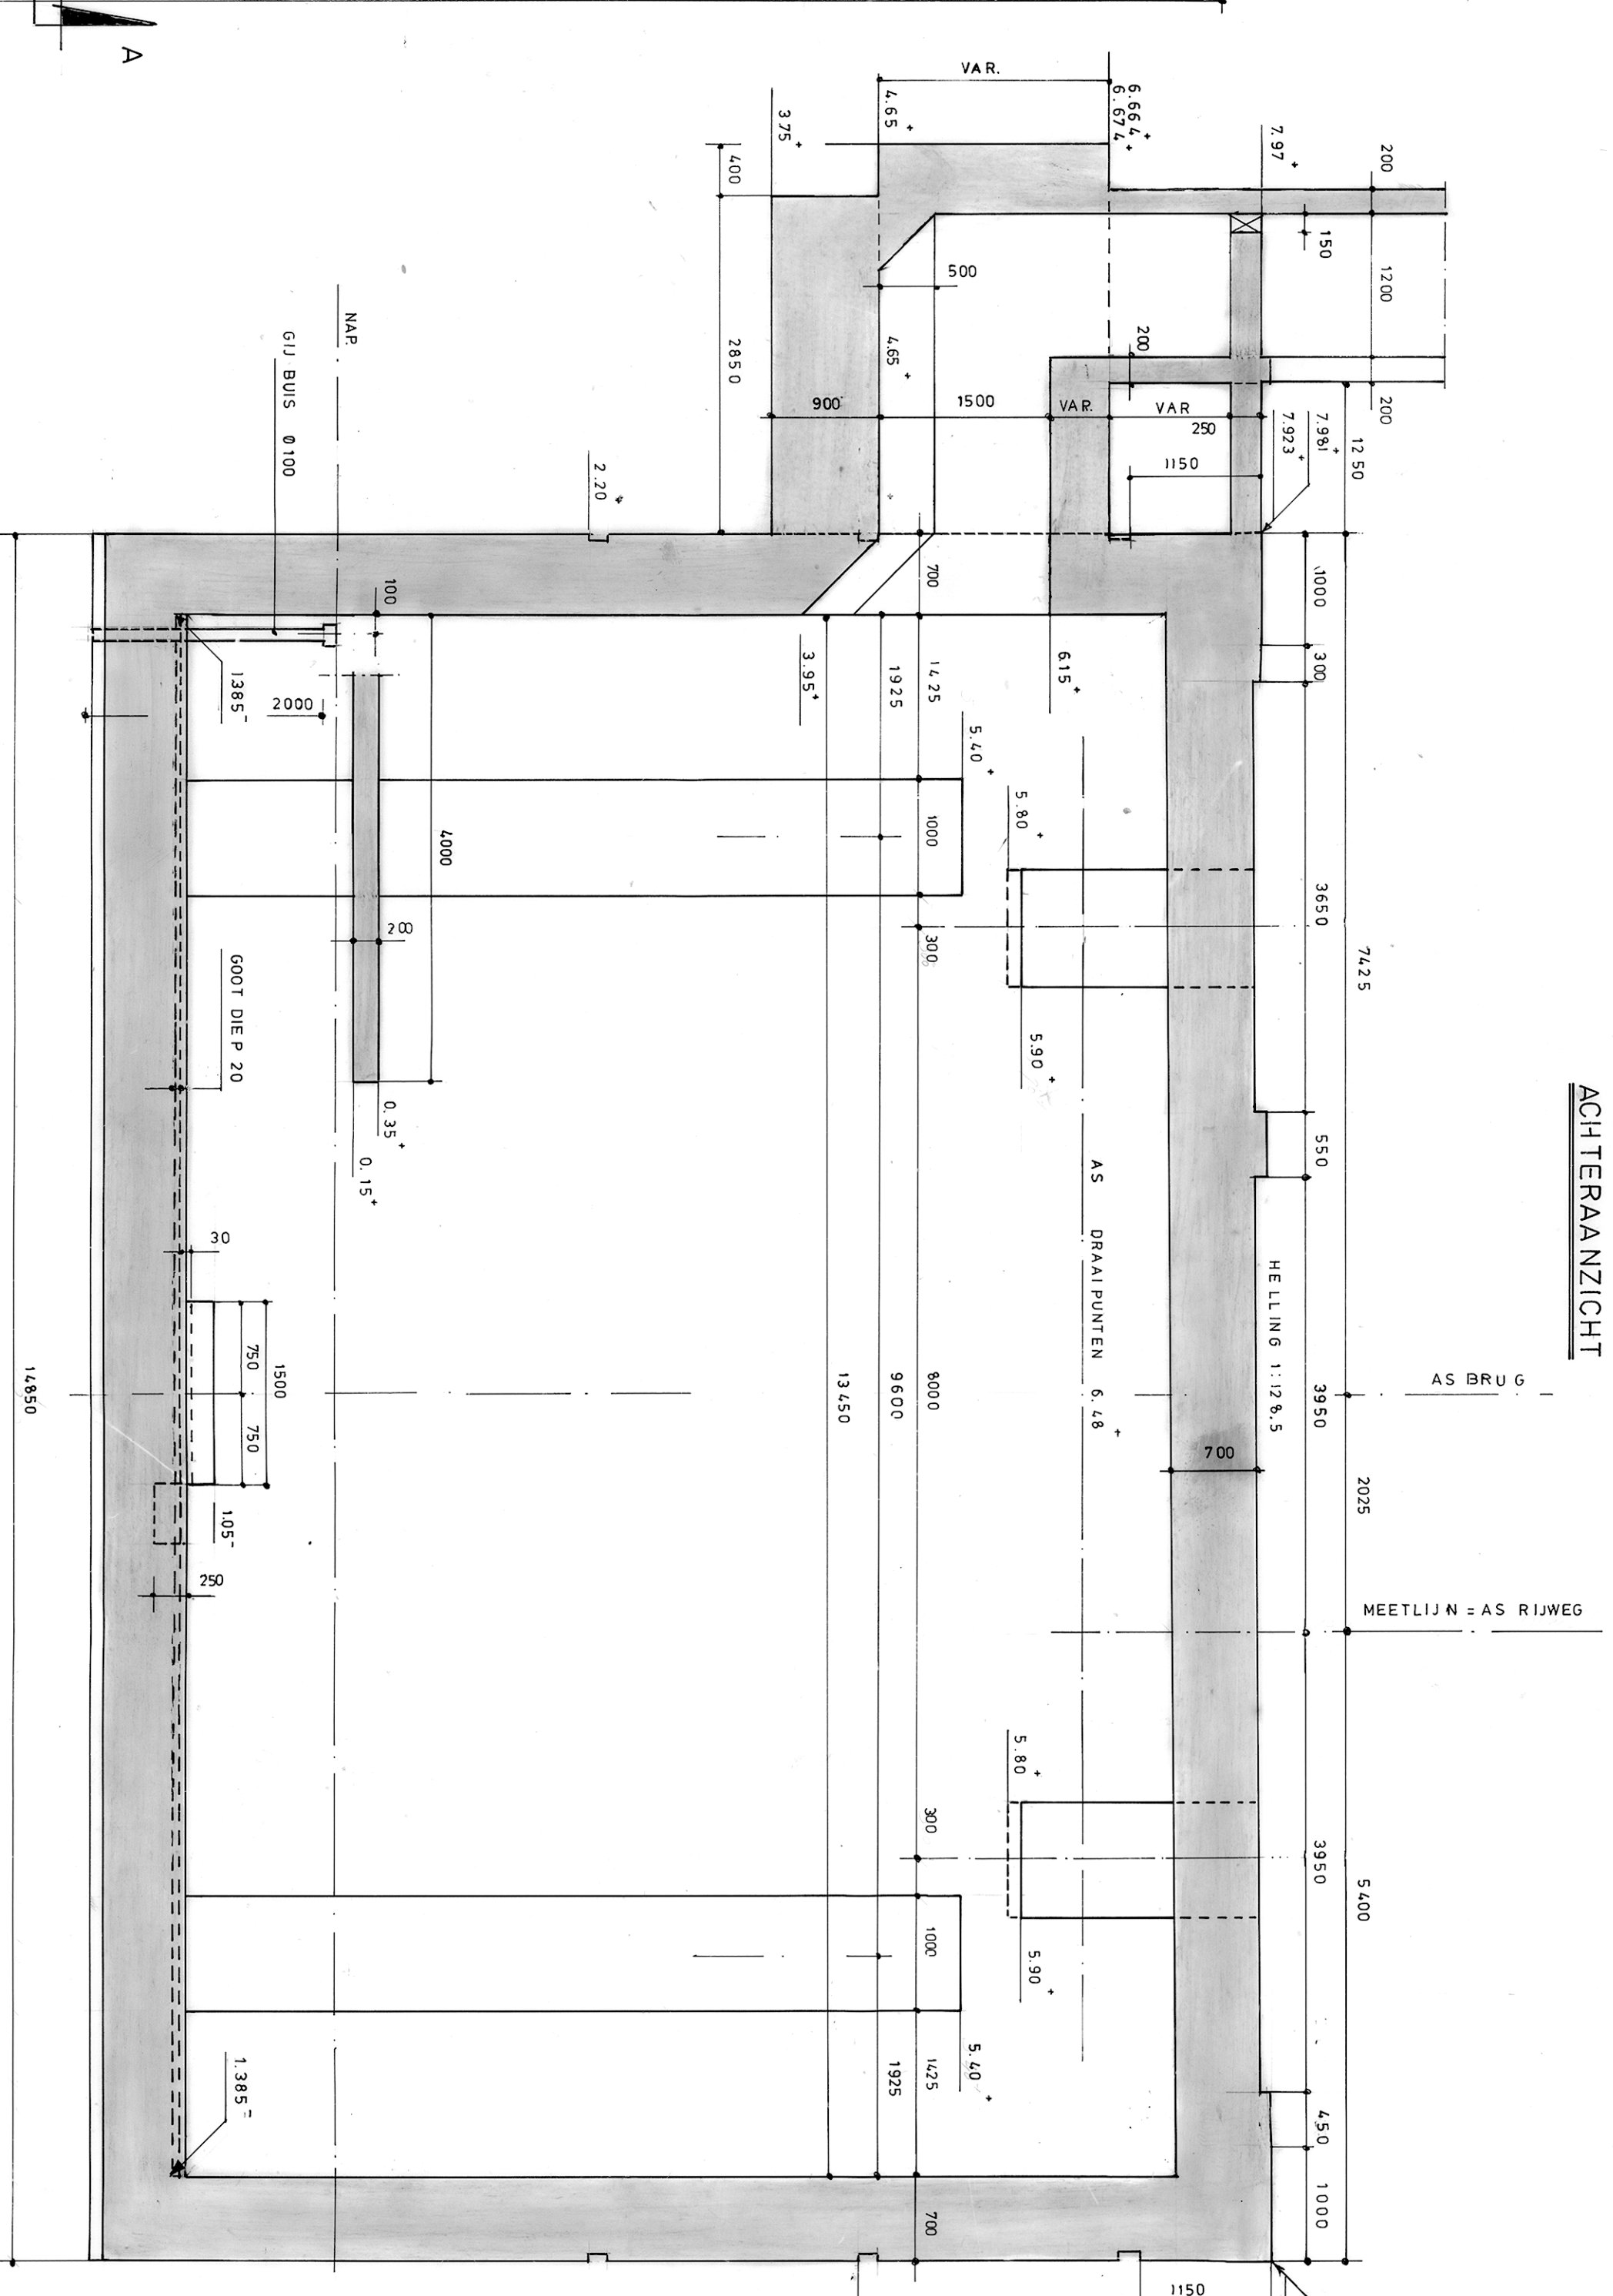
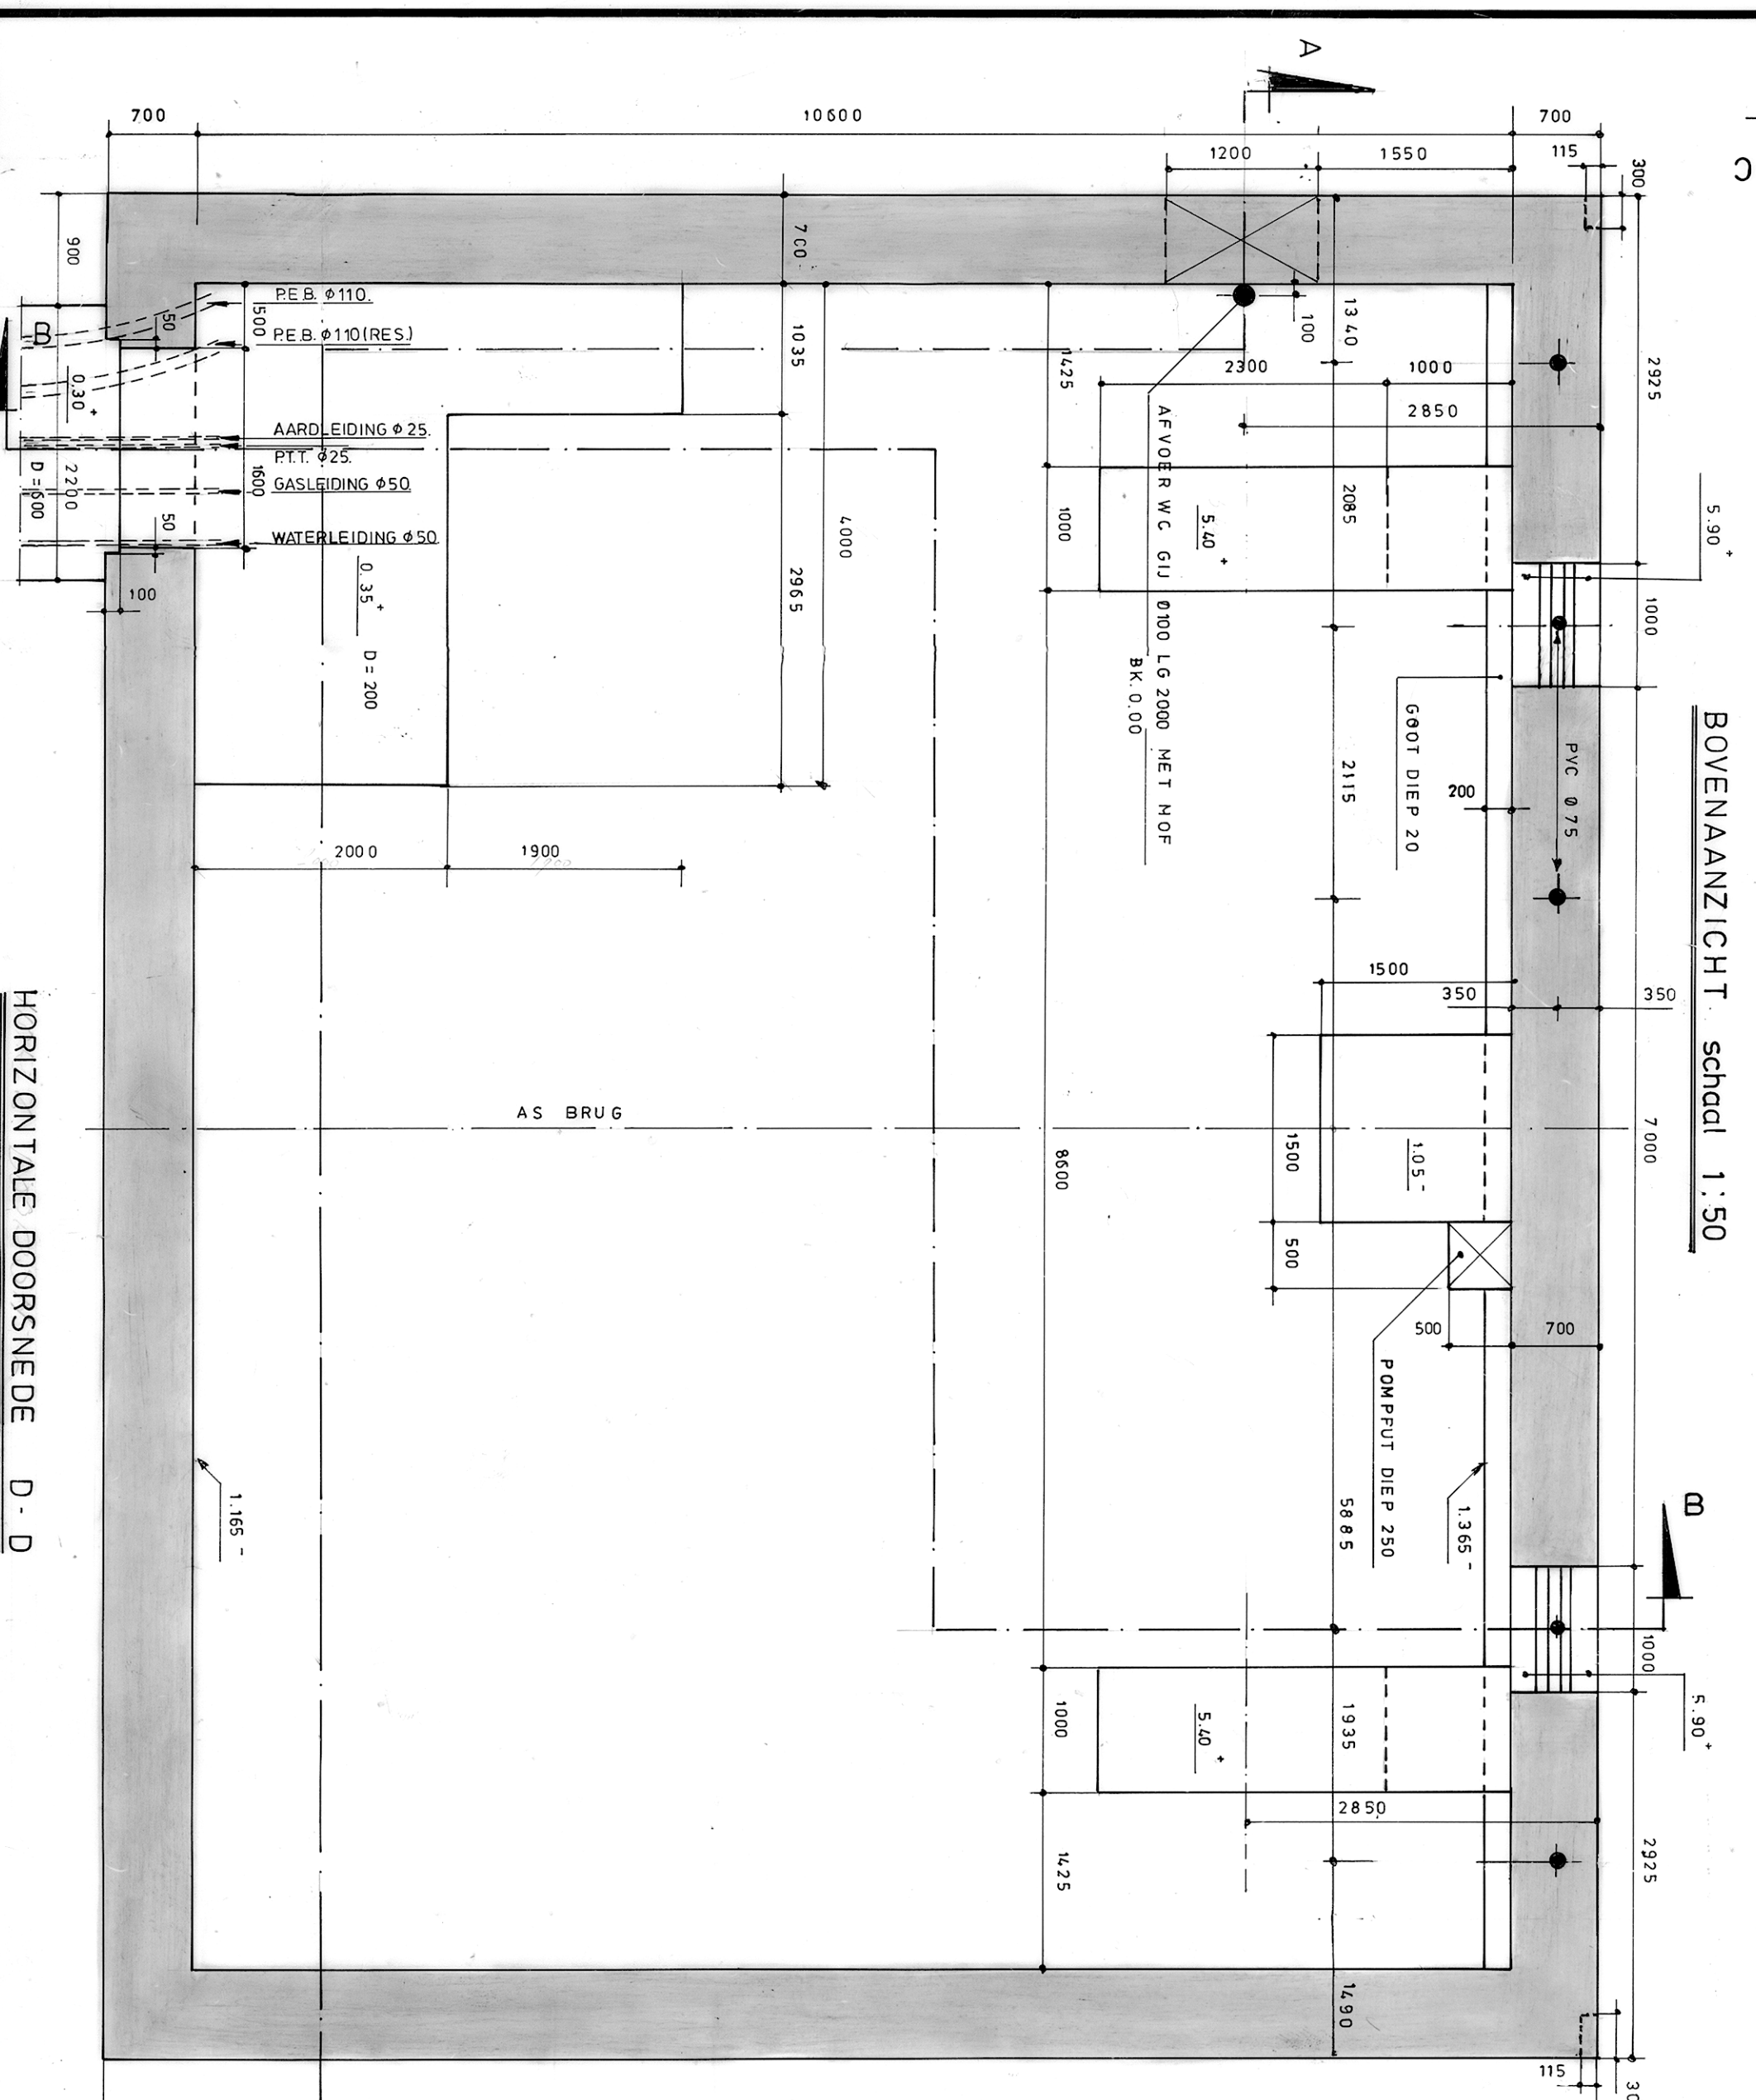
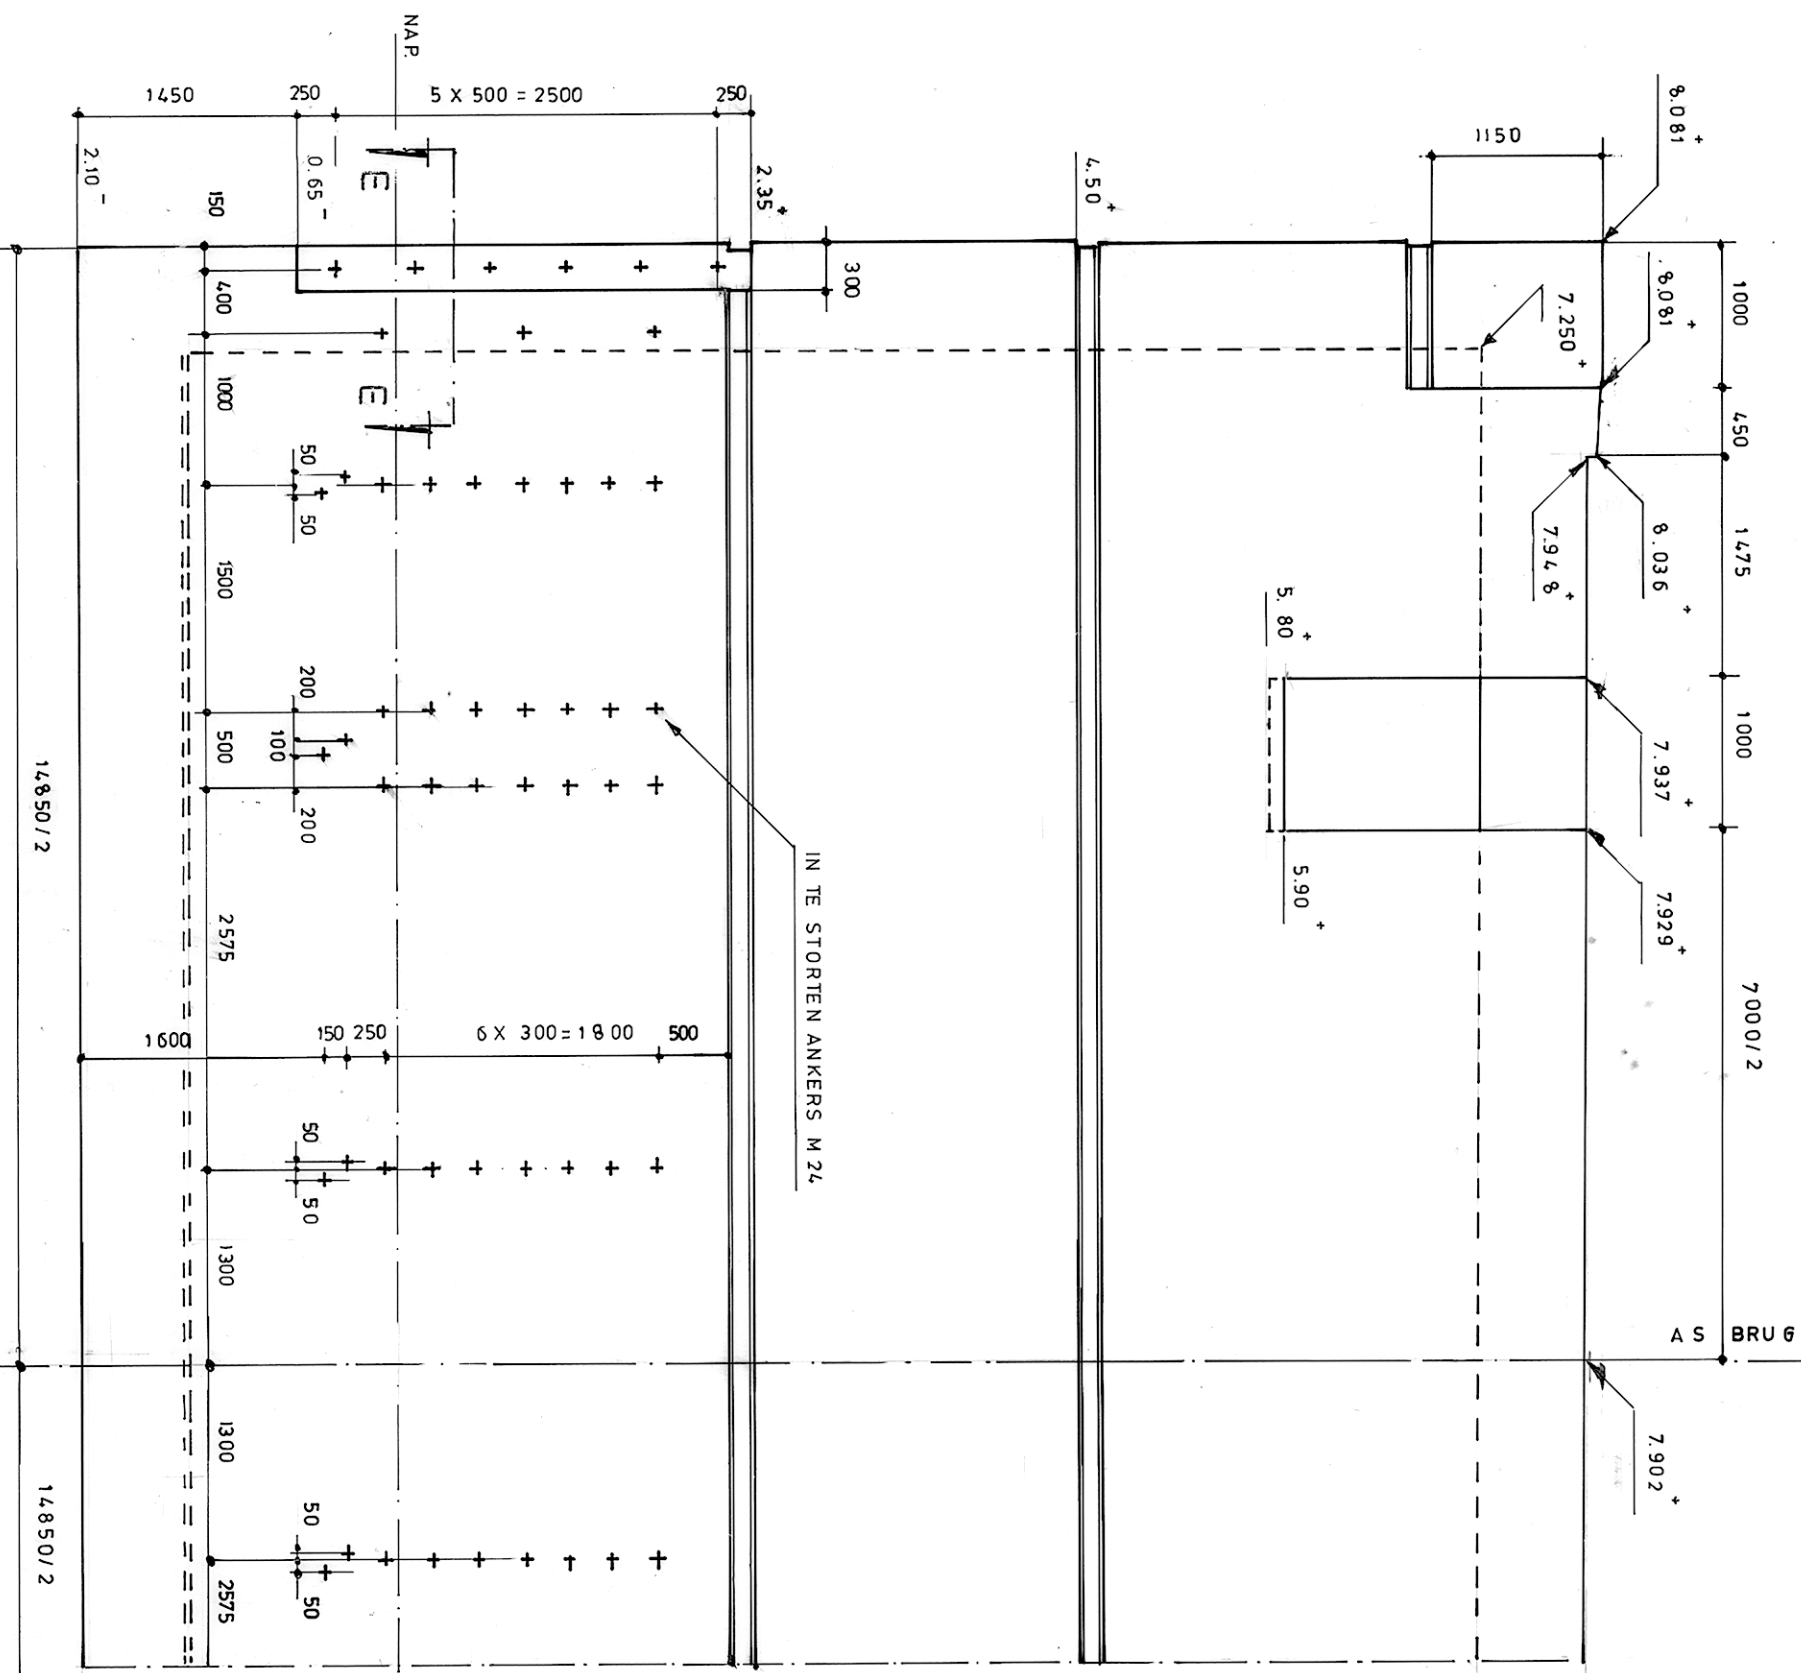
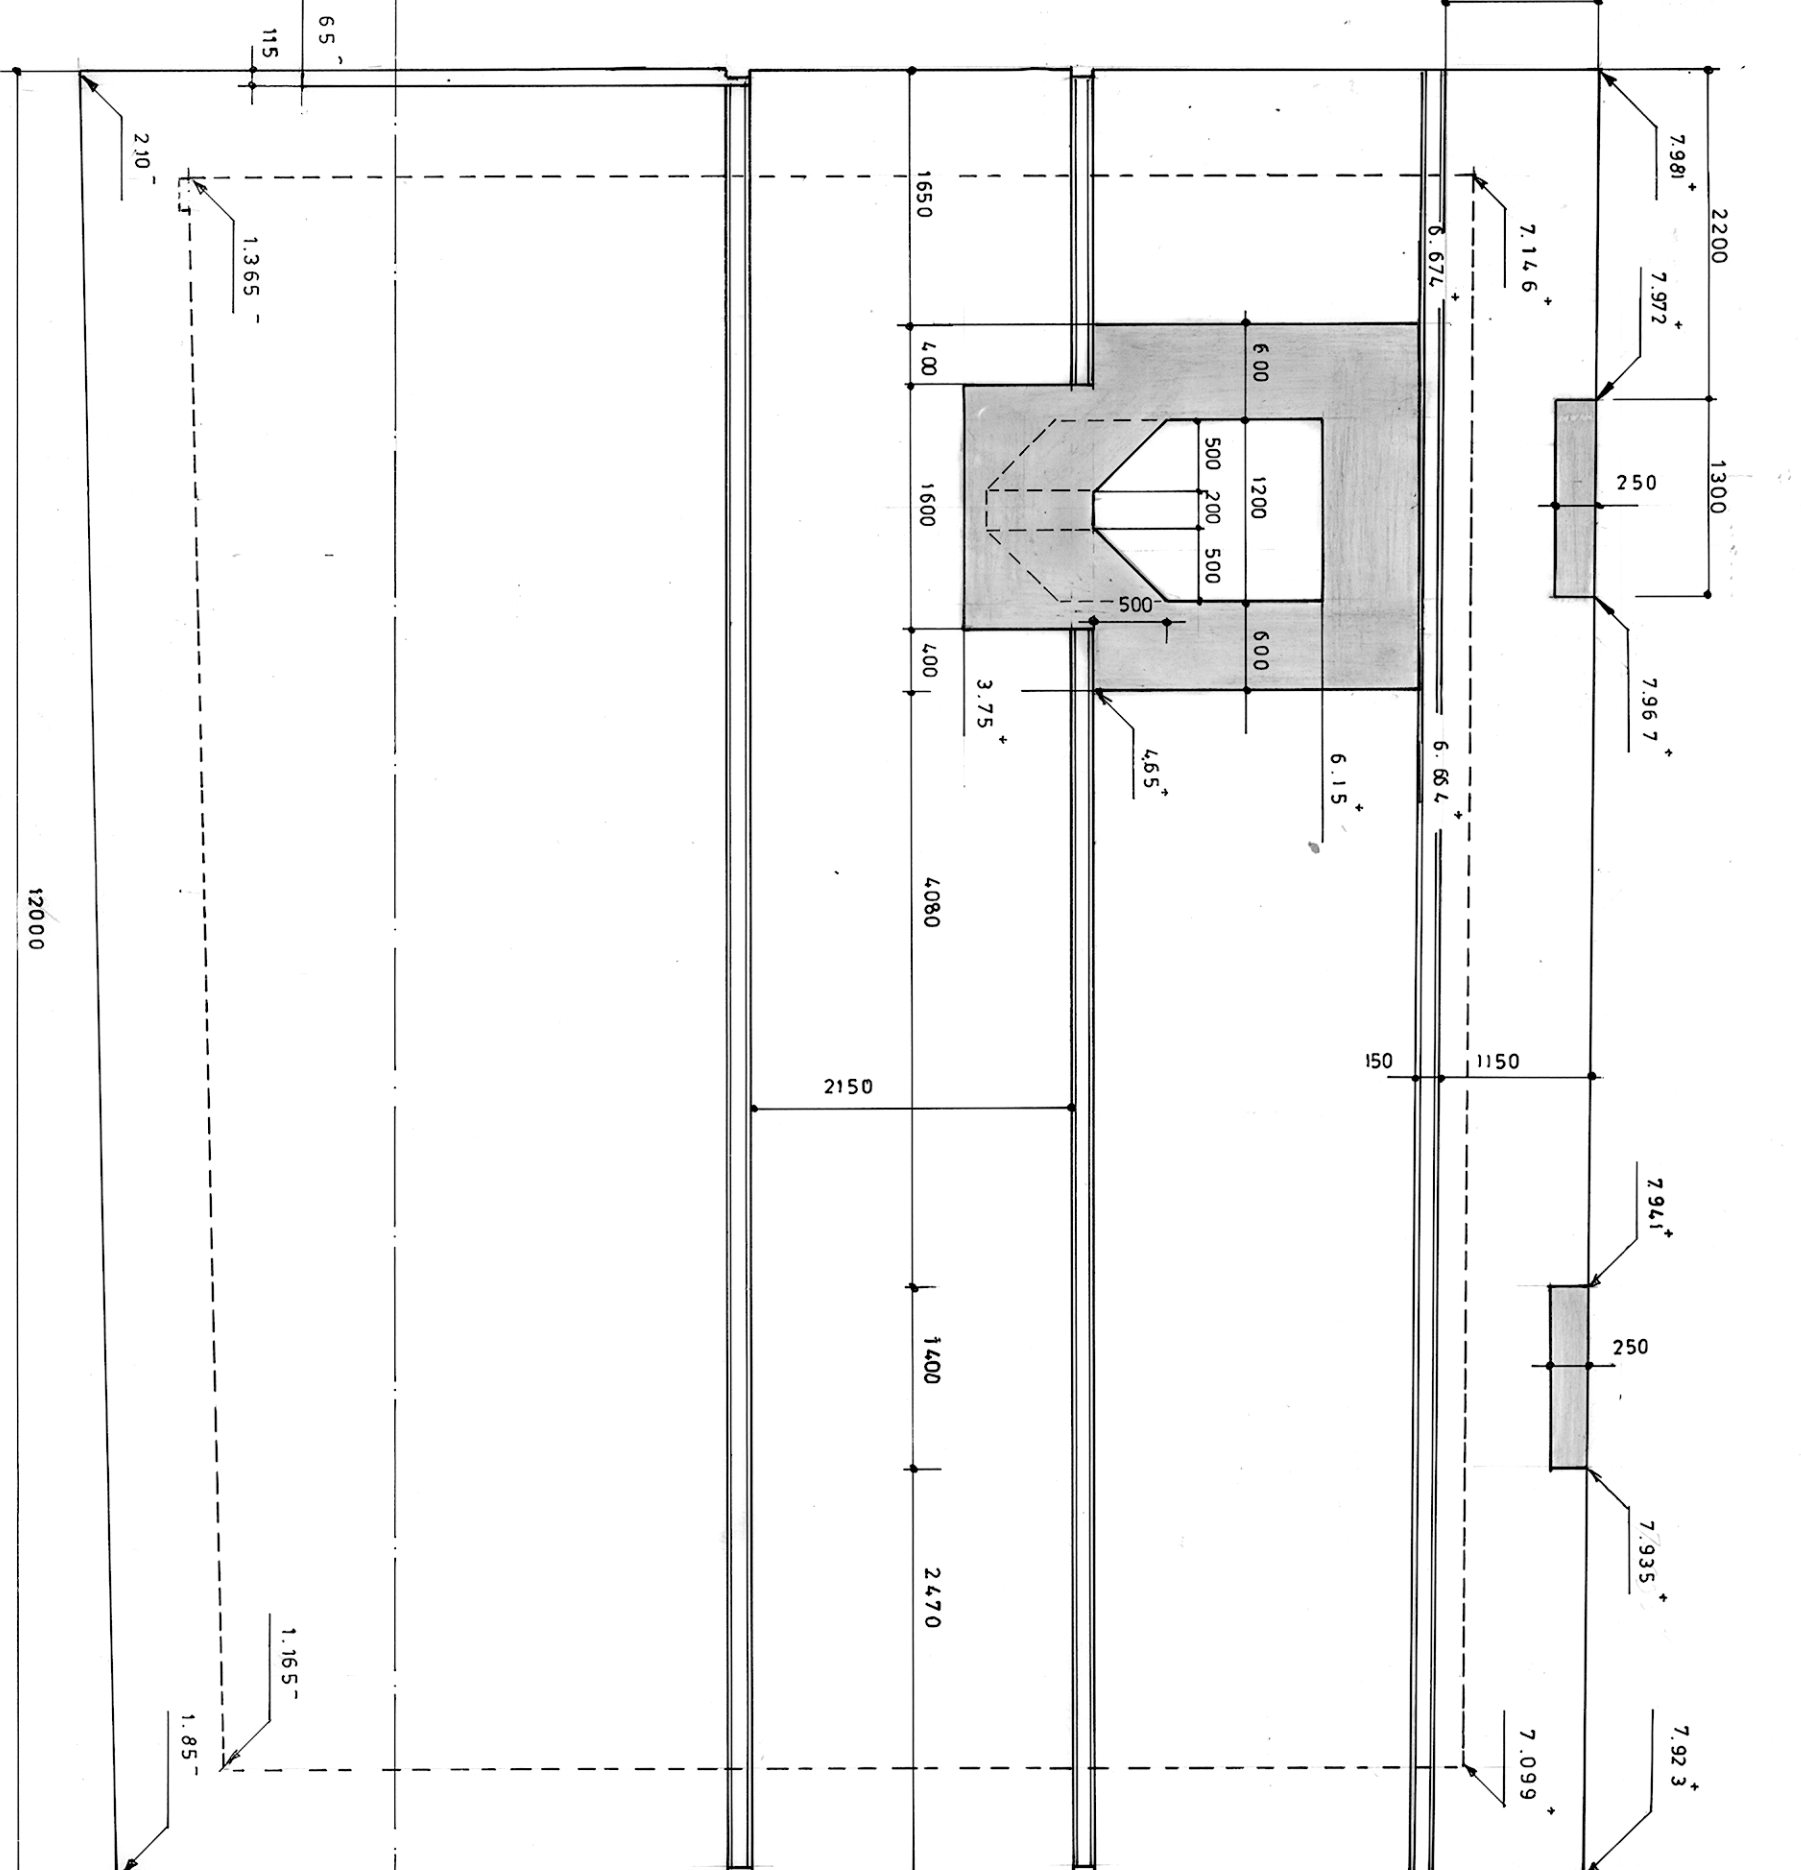
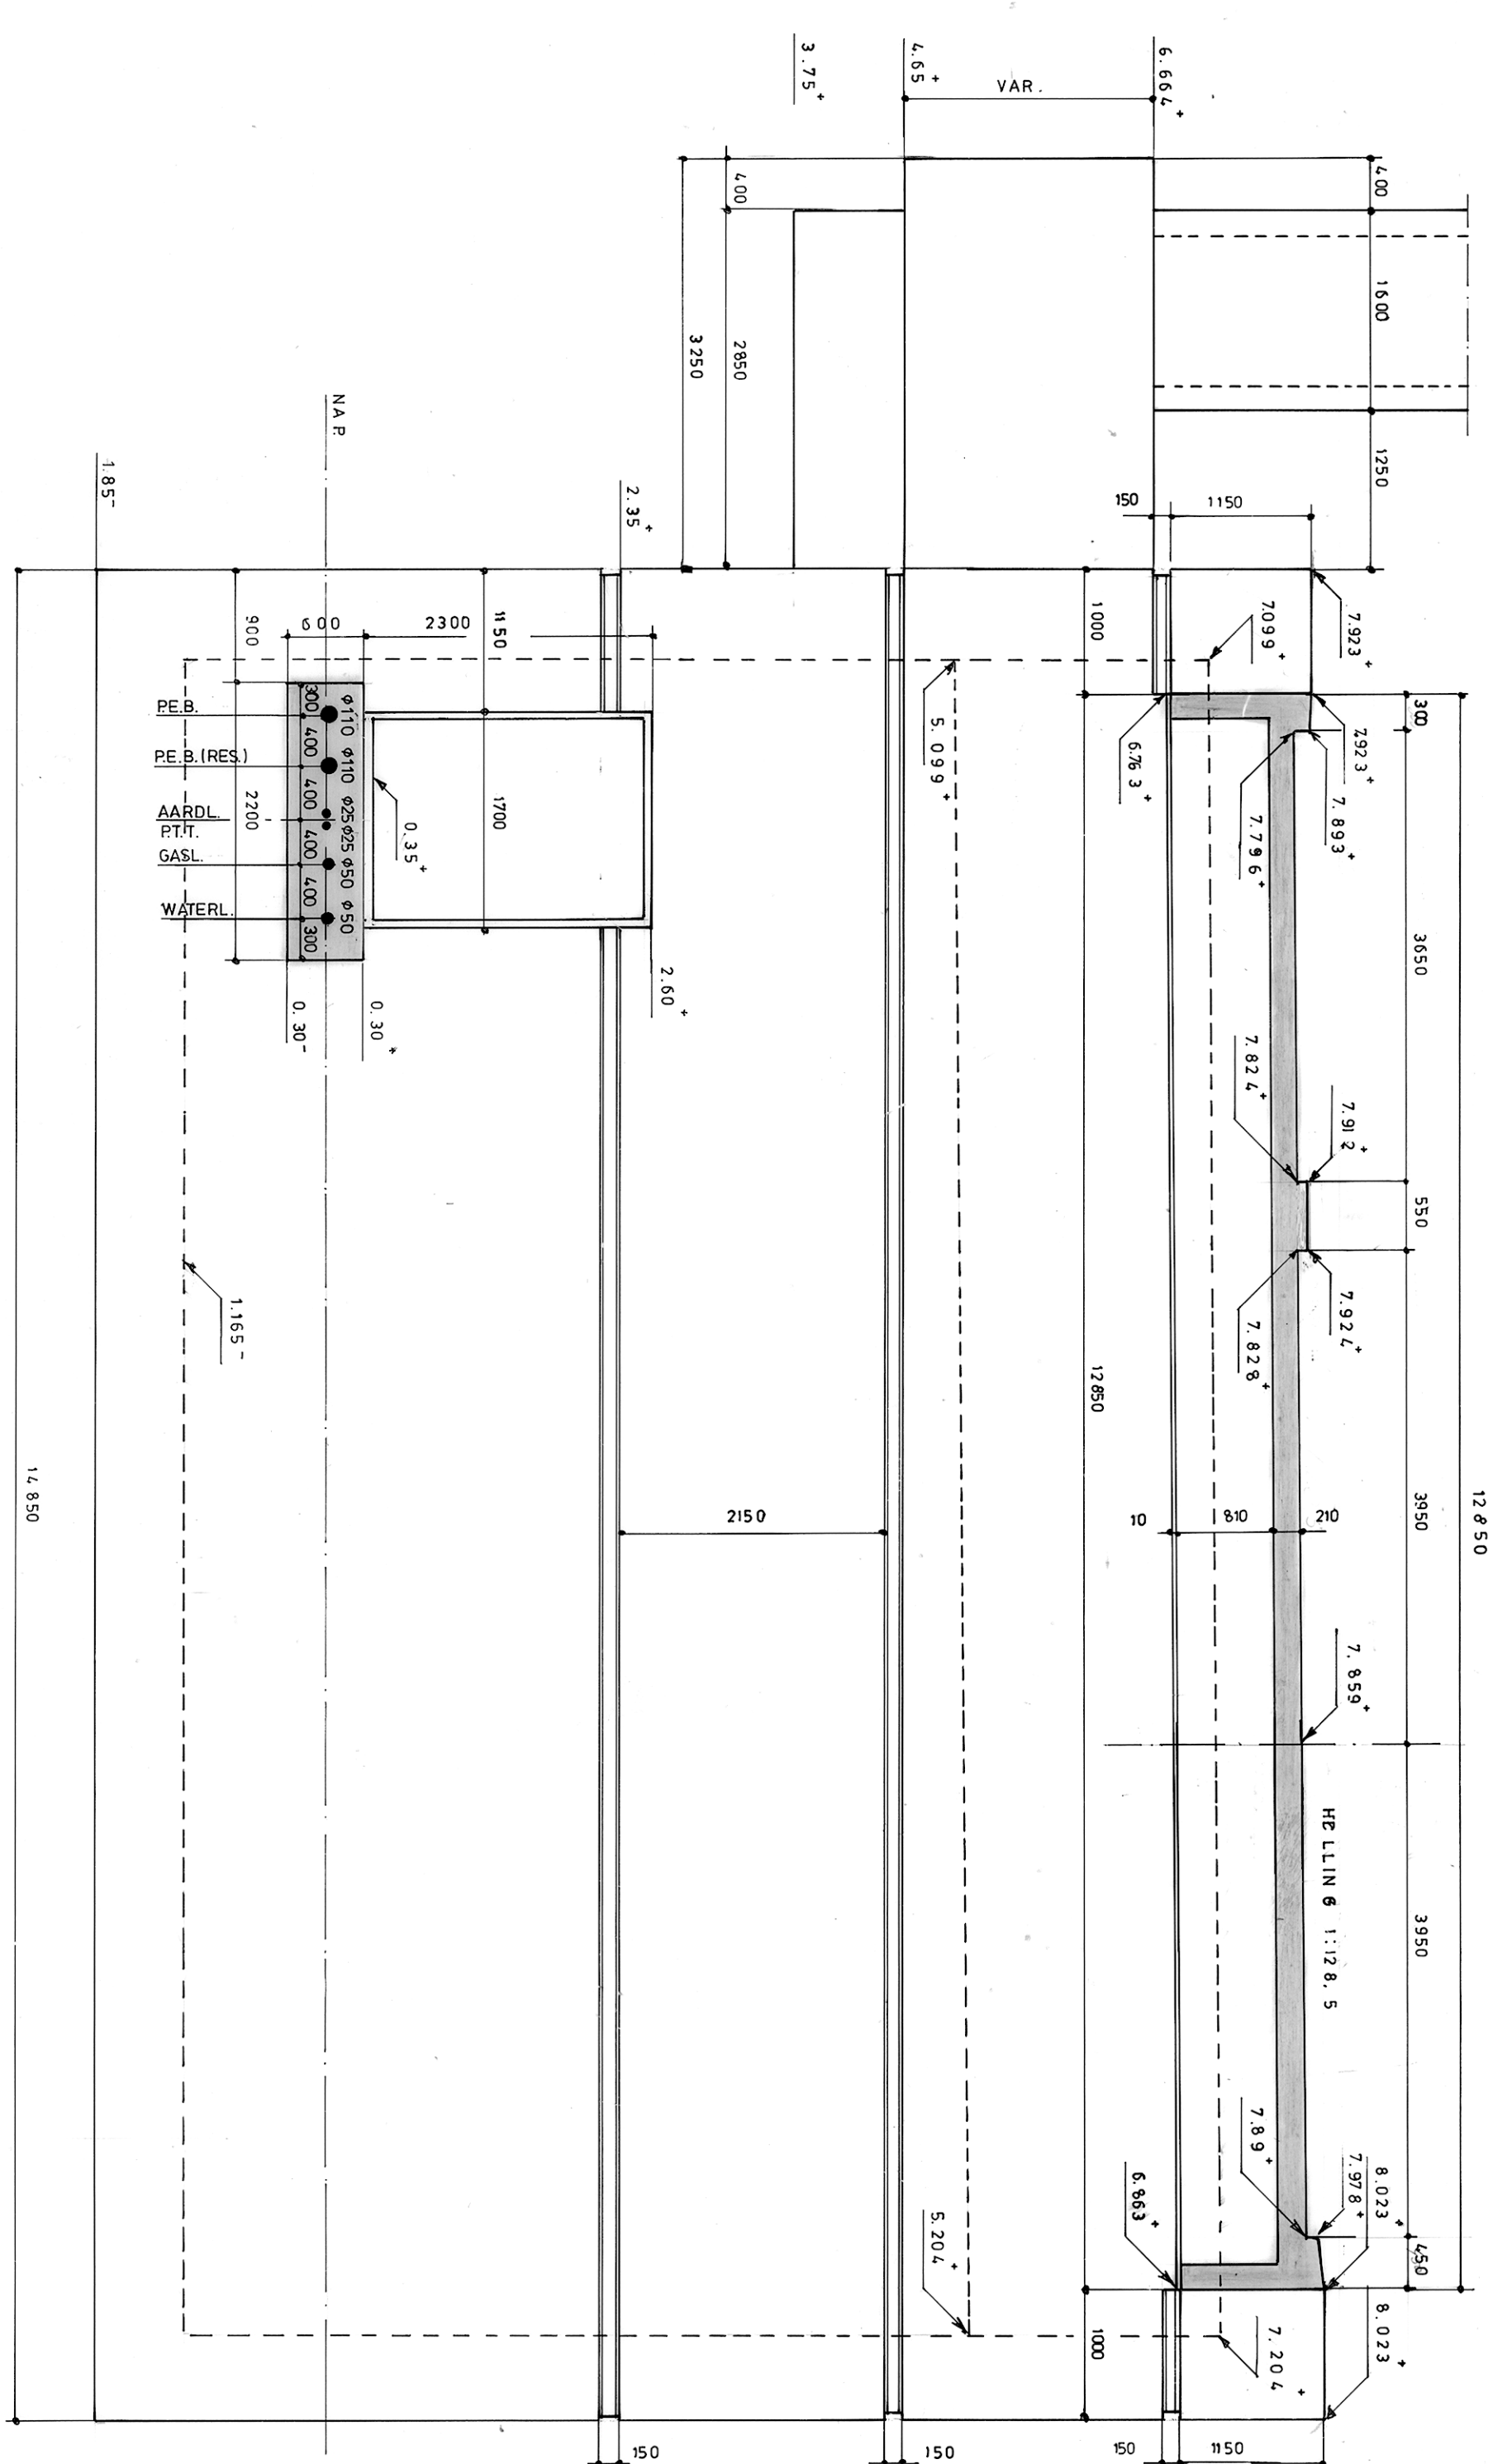
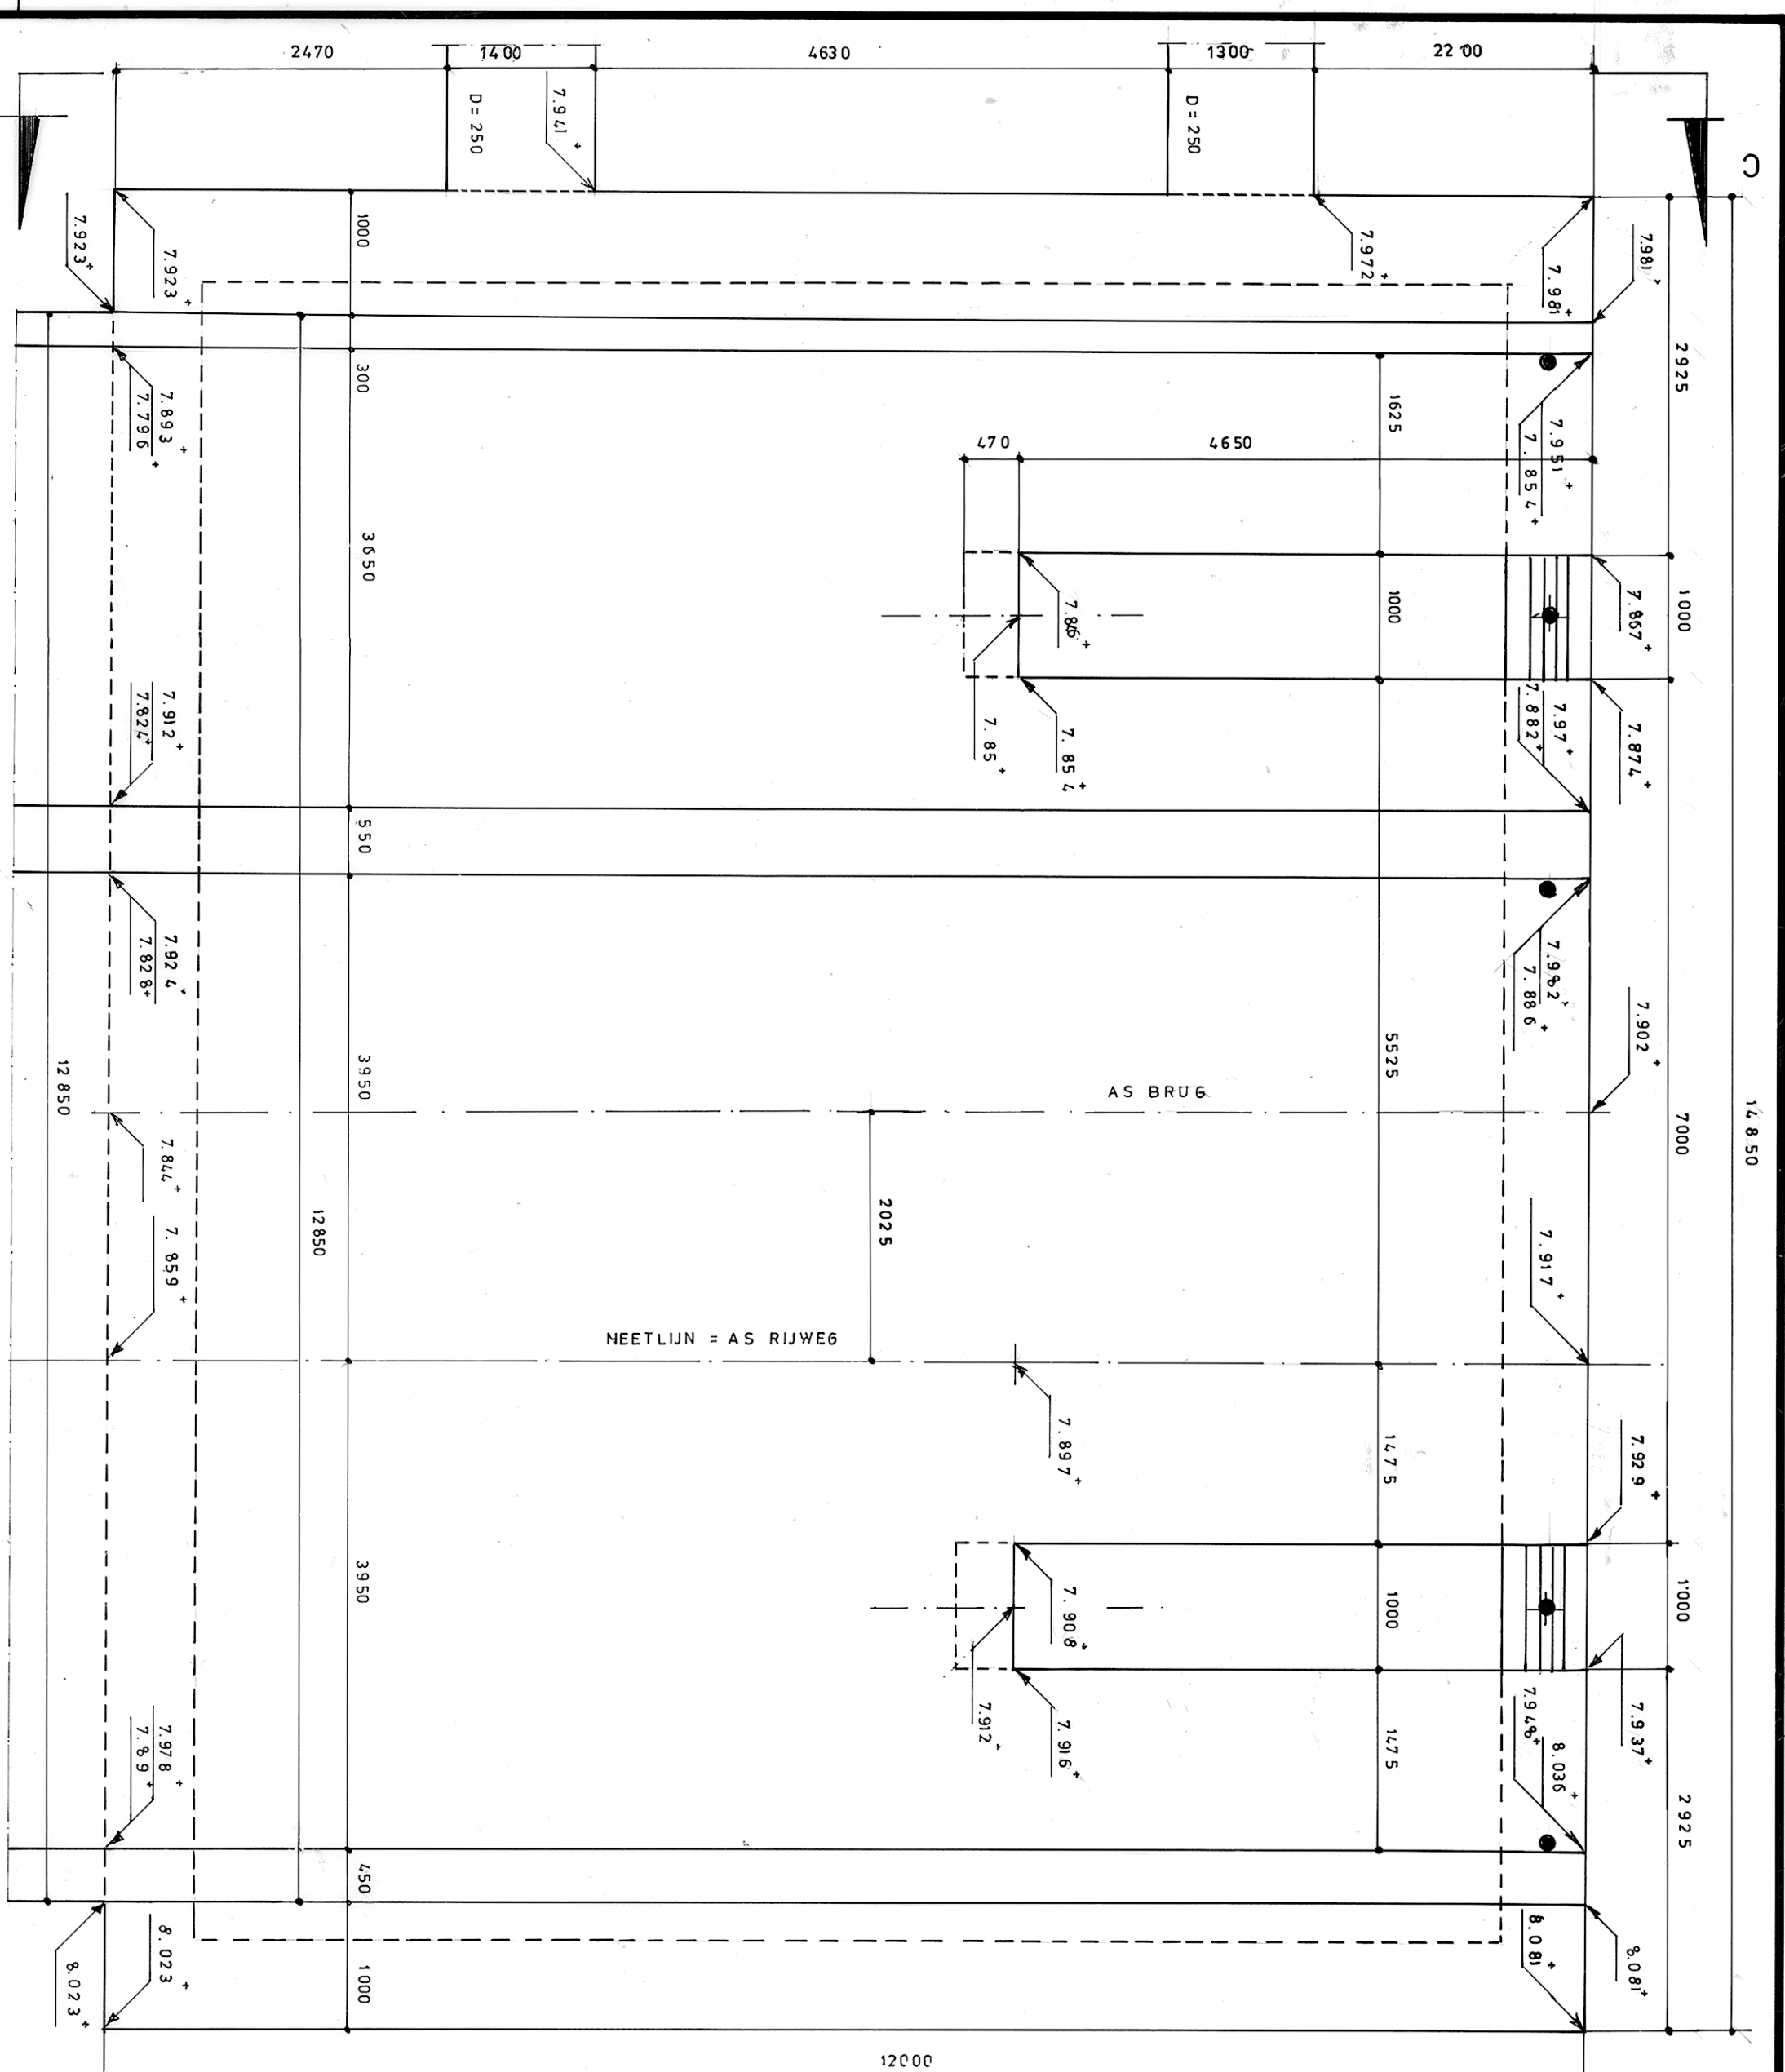


PROVINCIALE WATERSTAAT VAN FRIESLAND BEGEETBARE BRUGGEN									
BASQUEBRUG OVER HET PRINSESMARGRETTKANAAL NABU ONDERBOUW BLAUWERLAAIT									
MAINTENITEKENING. KELDERS									
BLAD	MAATSTAF	SCHAL.	ORG.	DET.	DETEL.	DEC.	GEZ.	GEW.	GEW.
1:5				J	af 6			1/25	
1:50				DEC	P 9.3			HE. 1/2	
BESTEK 82.-30				MAAT 6 1/2		131	3.2	A	
				KOM B 6		REQ.			

[illegible]