

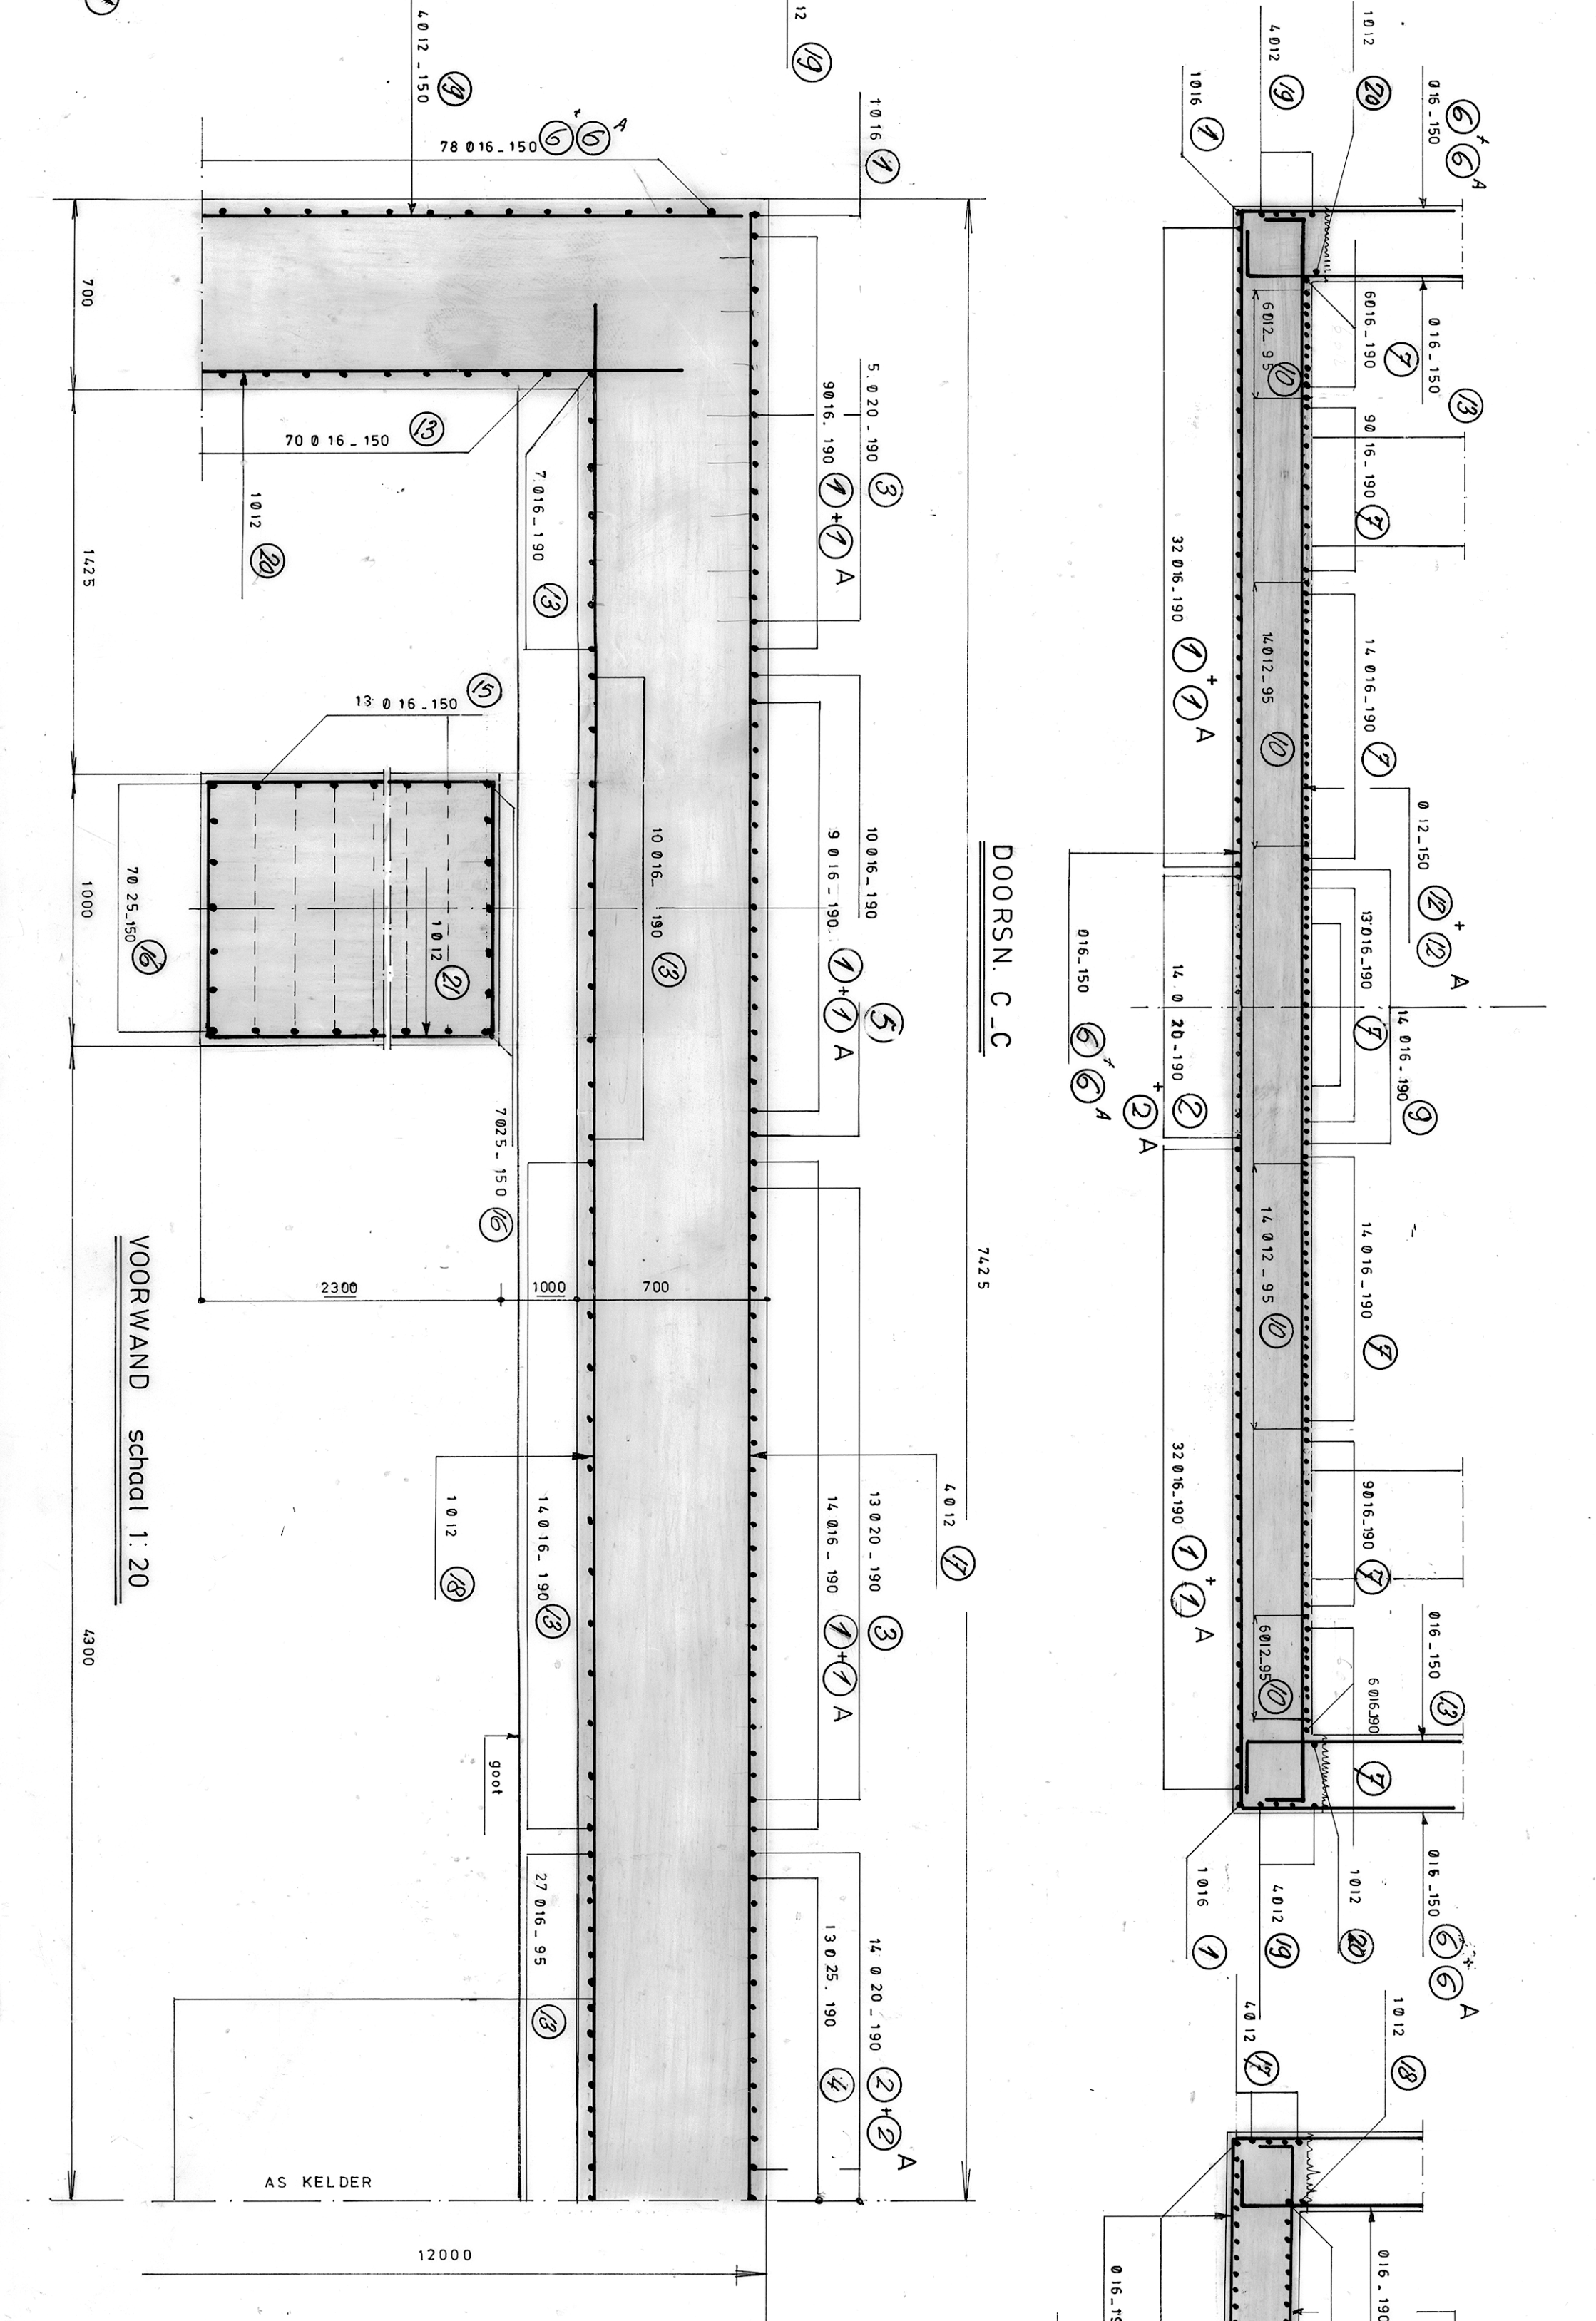
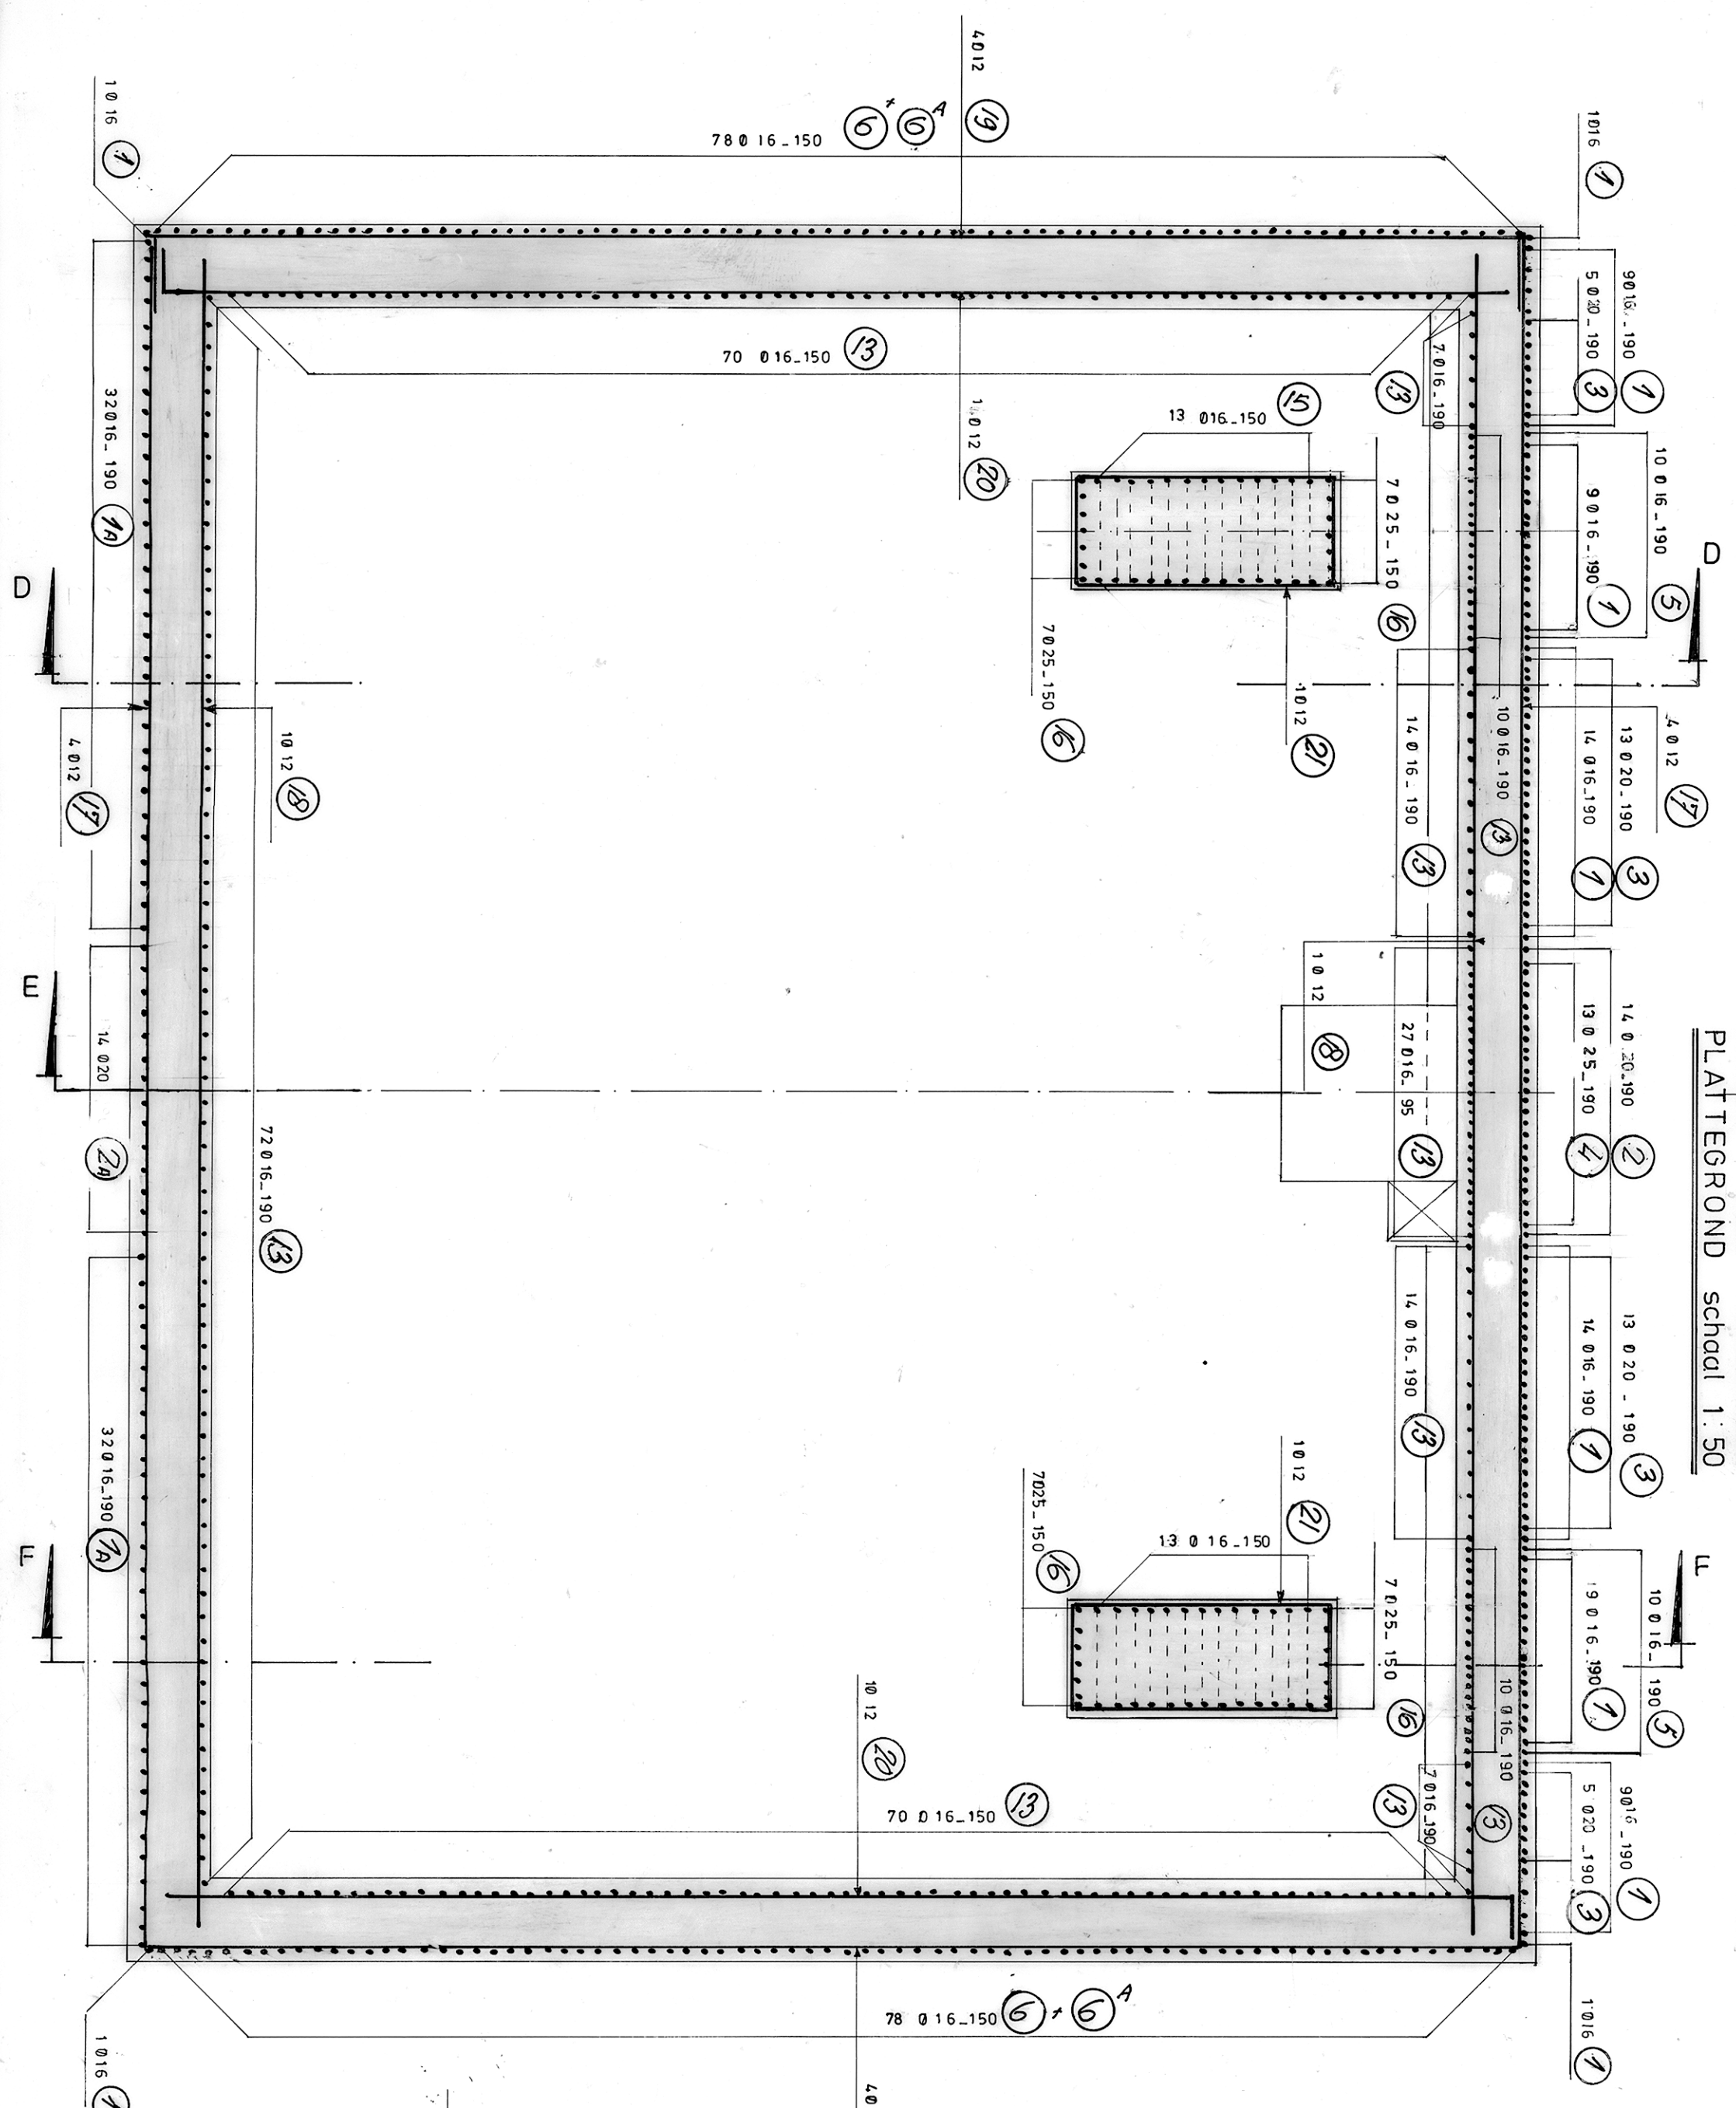


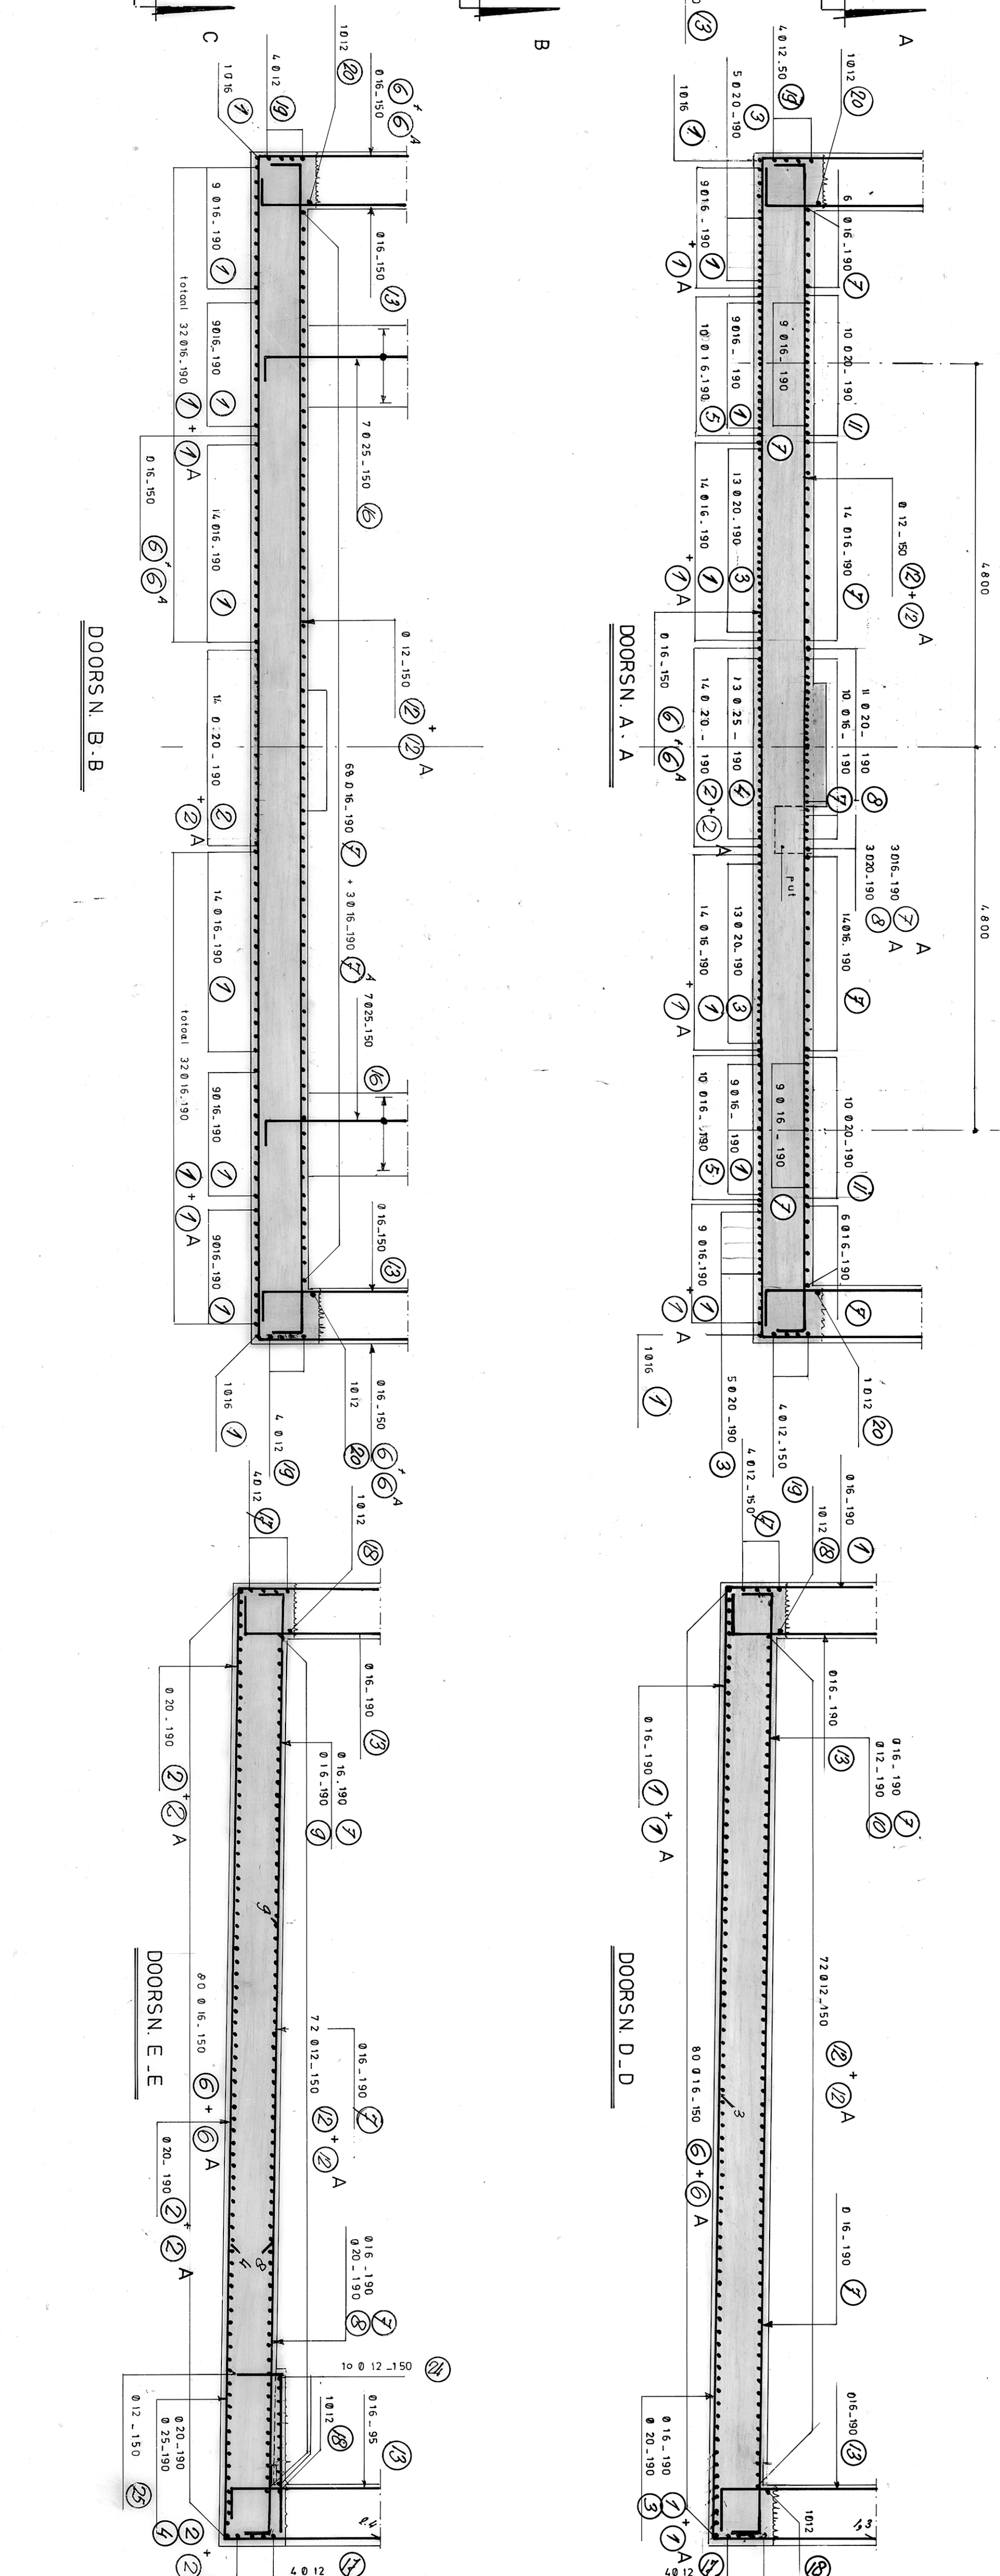

PROVINCIALE WATERSTAAT VAN FRIESLAND									
BEWEGEBARE BRUGGEN									
BASQUEBRUG OVER HET PRINSES MARGRIET KANAAL					NABU				
ONDERBOUW					BLAUWER PLAAT				
WAPENING TEKENING G. VLOER BASQUEKELDER (1 ^e stoft)									
BLAD	NOEDER	SCHAAL	ORG.	GET.	TECA.	GEZ.	GEW.	GEW.	MEI SECTORHOOD
1	2	1:20	1:30	SEPT 83					
BESTEK 82-30									
KAART 6 2 131 33									
FORM 5 REG.									

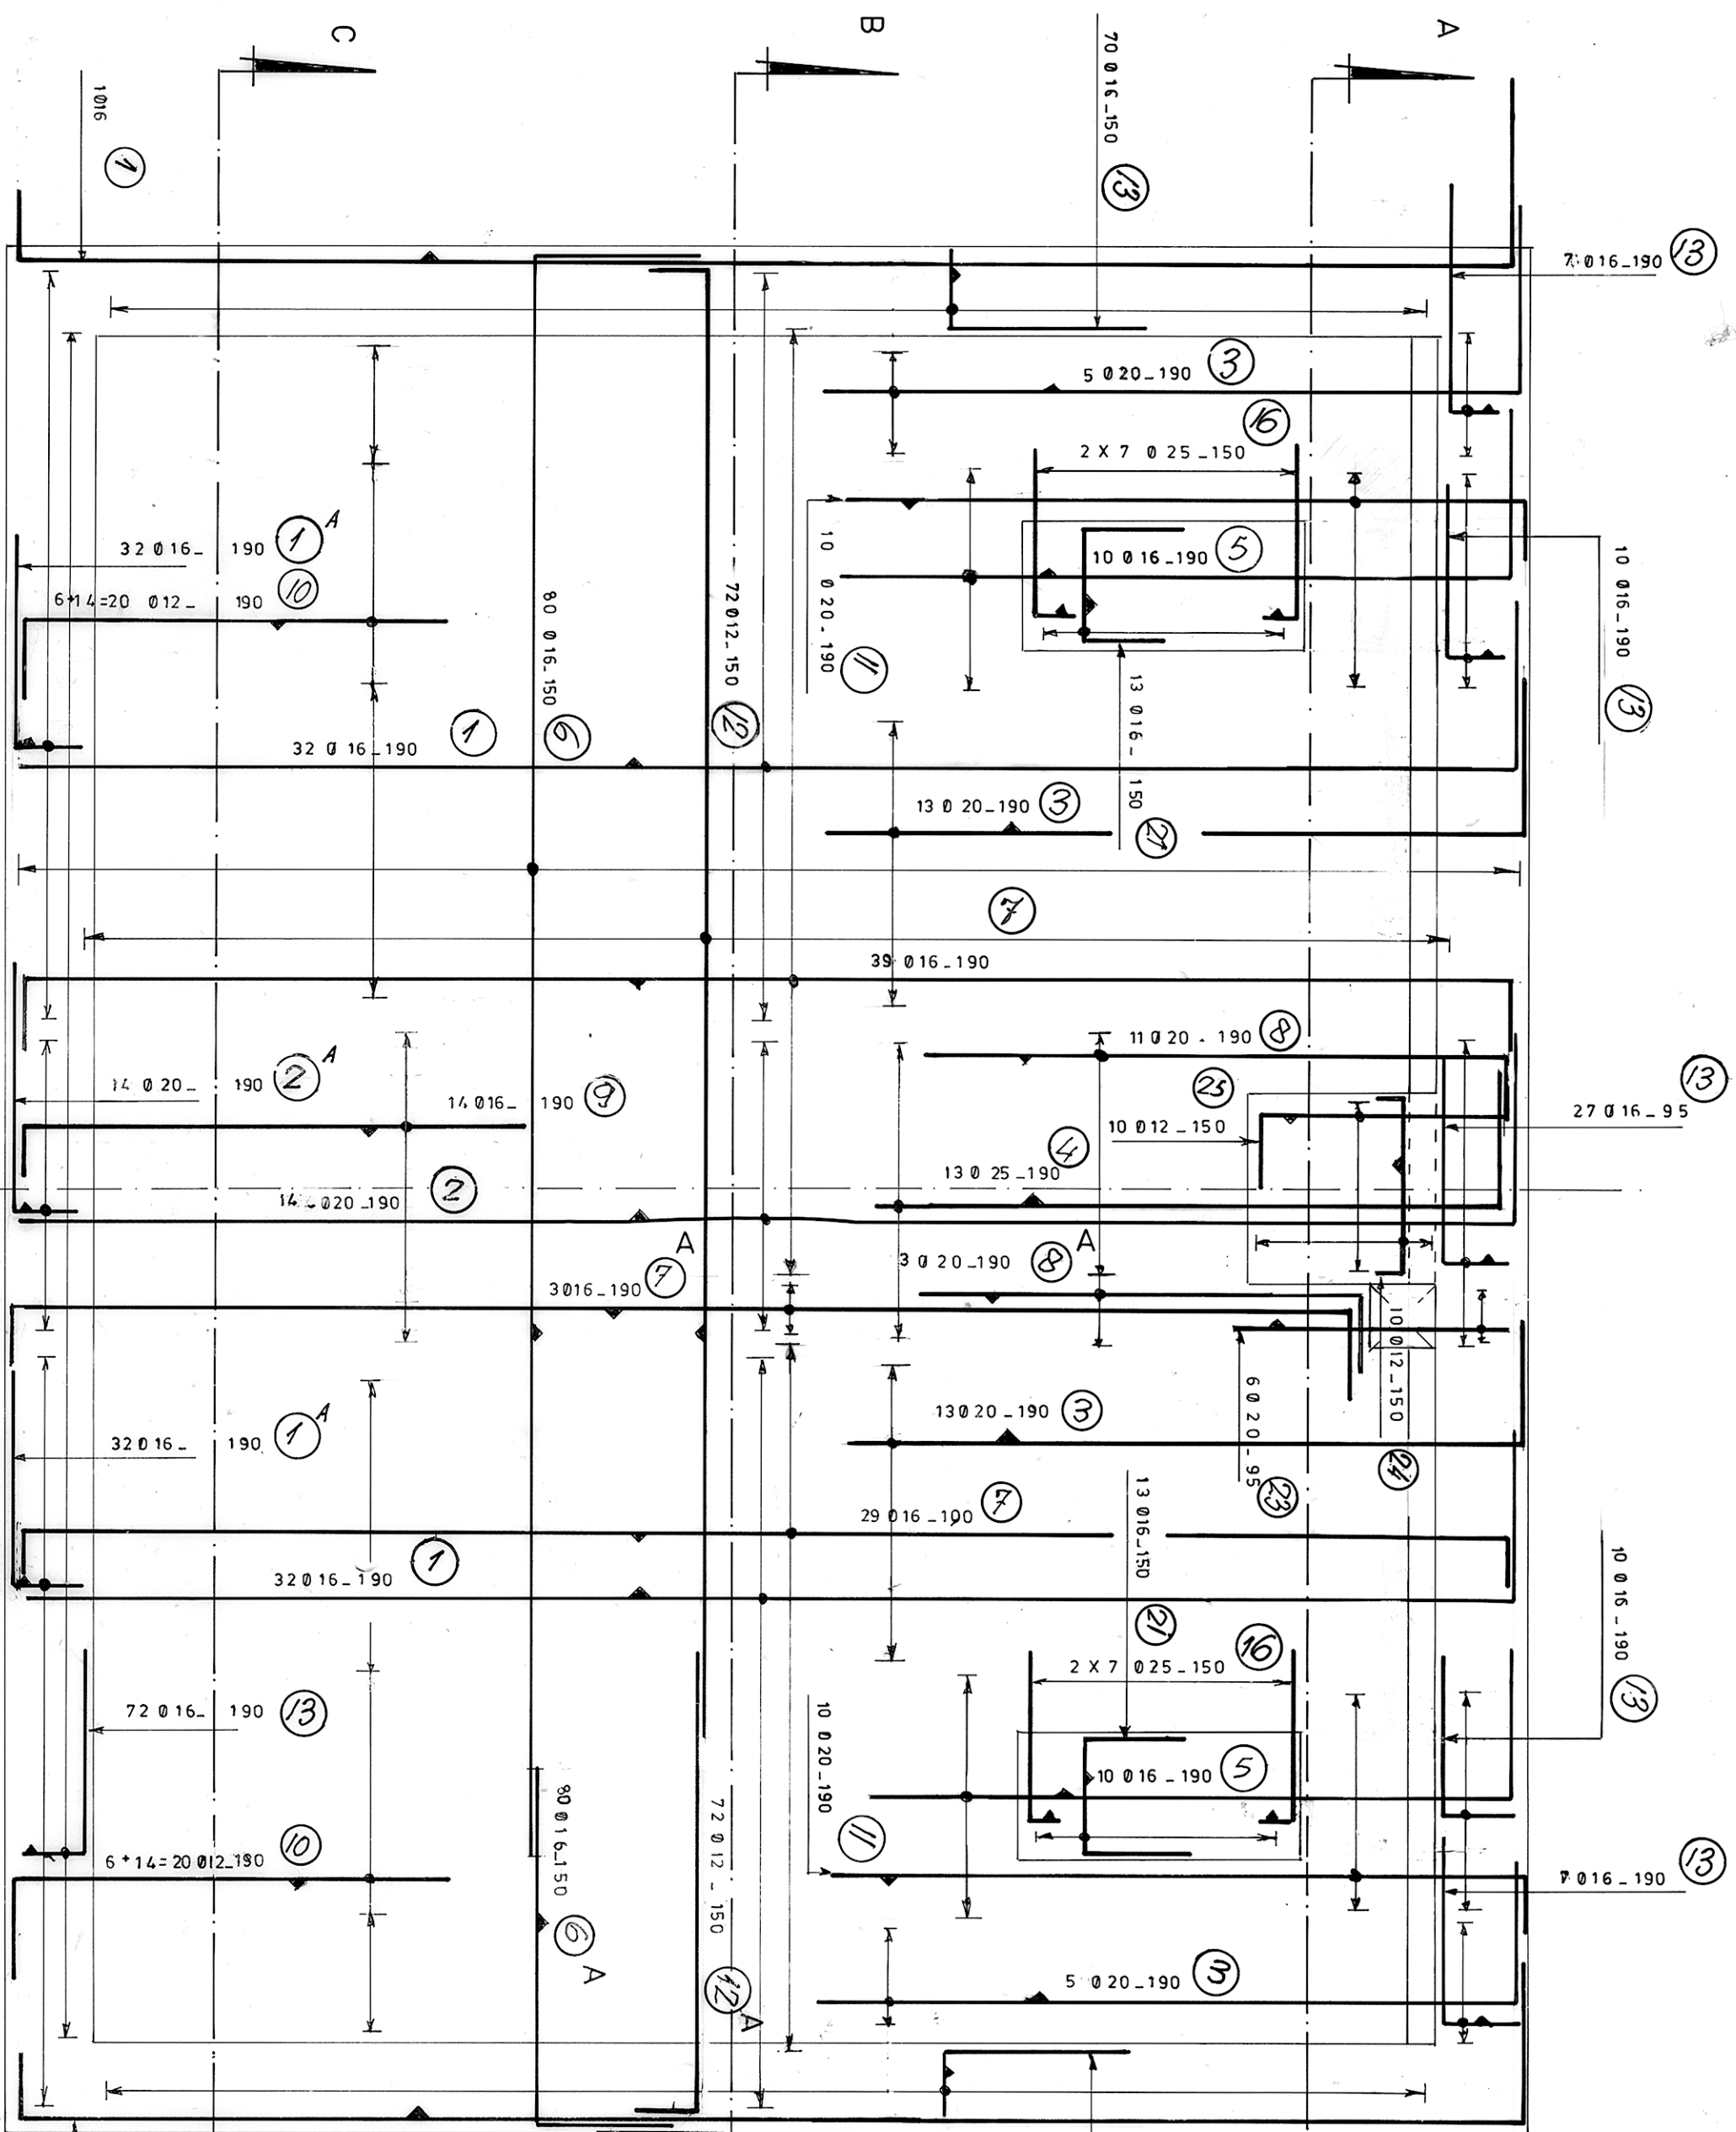