


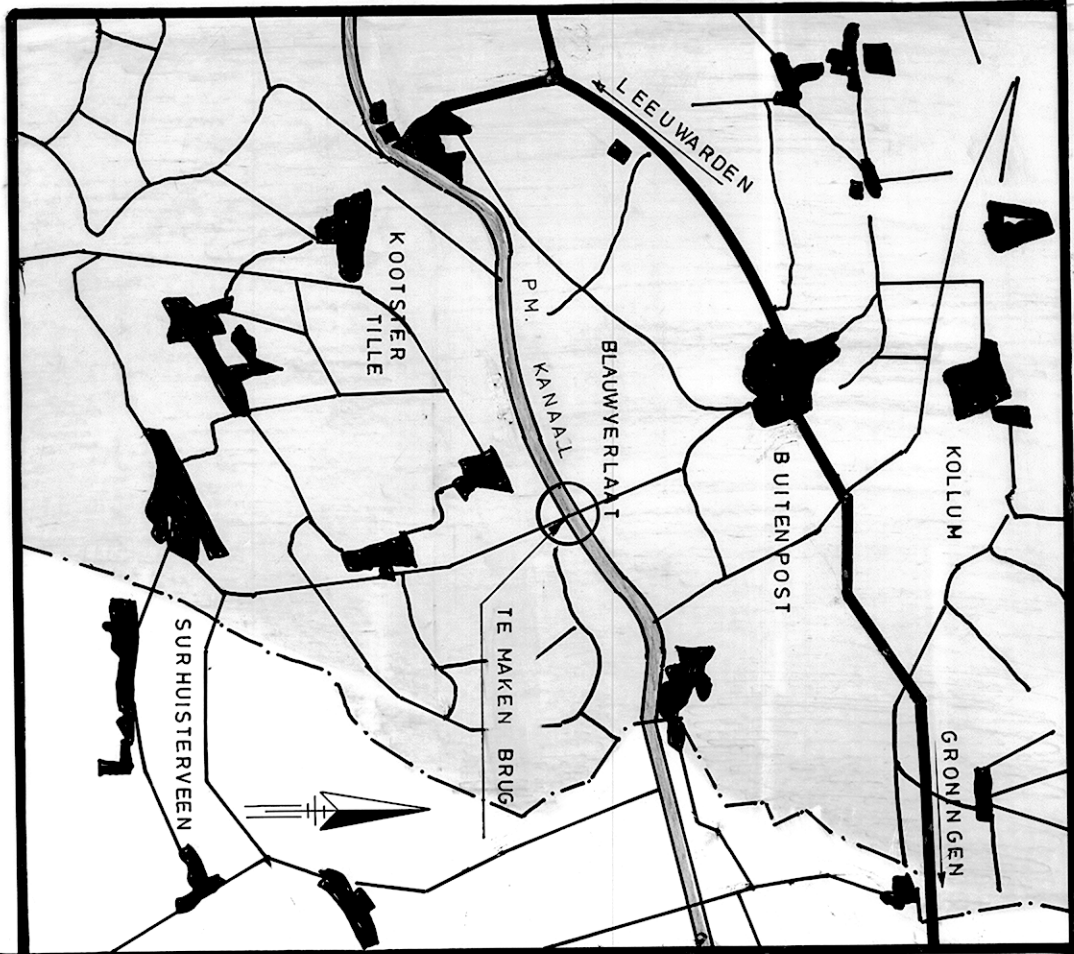


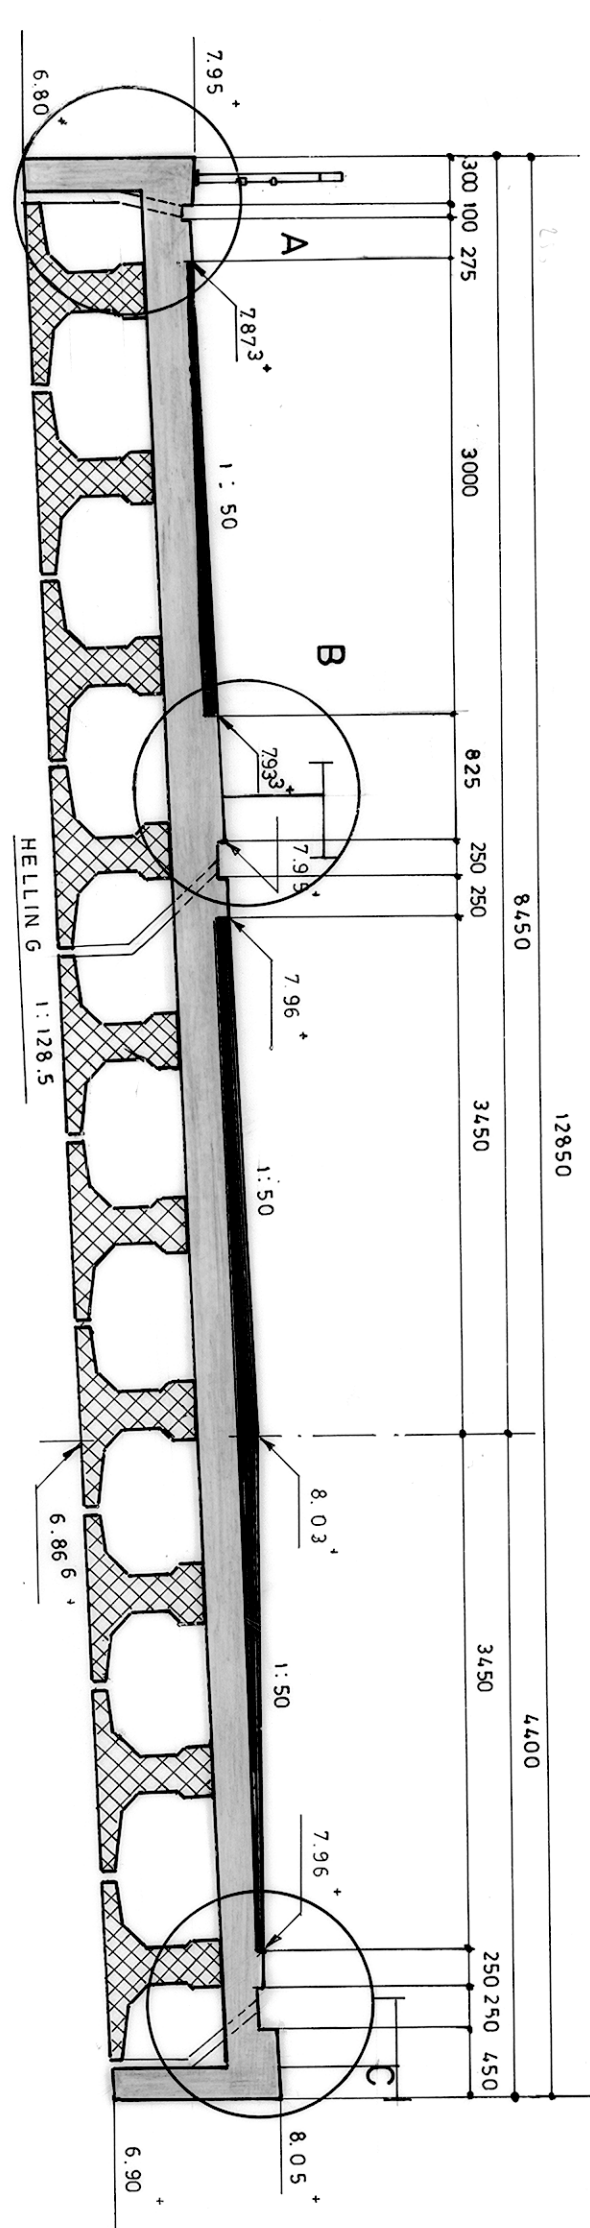


SITUATIE SCHAL 1:10.000

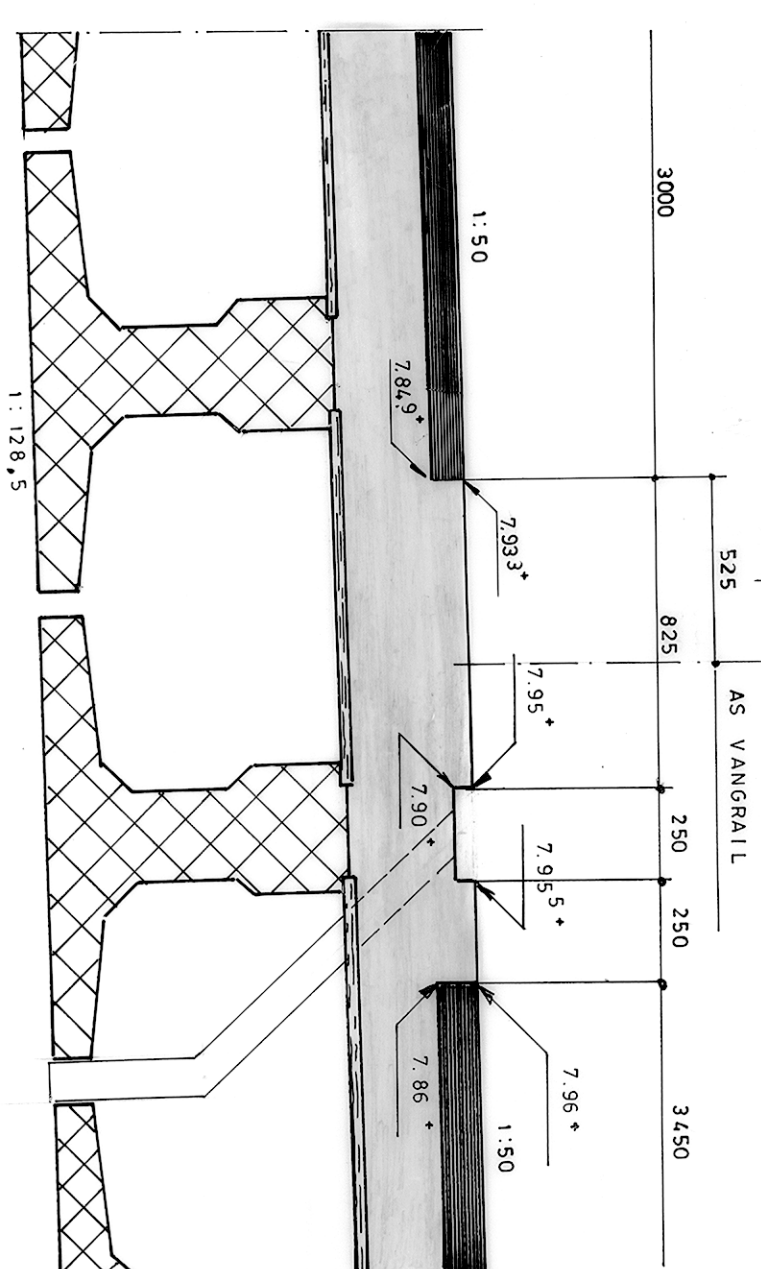

DOORSN. B - B schaal 1:50

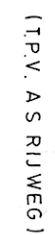

DETAIL. B

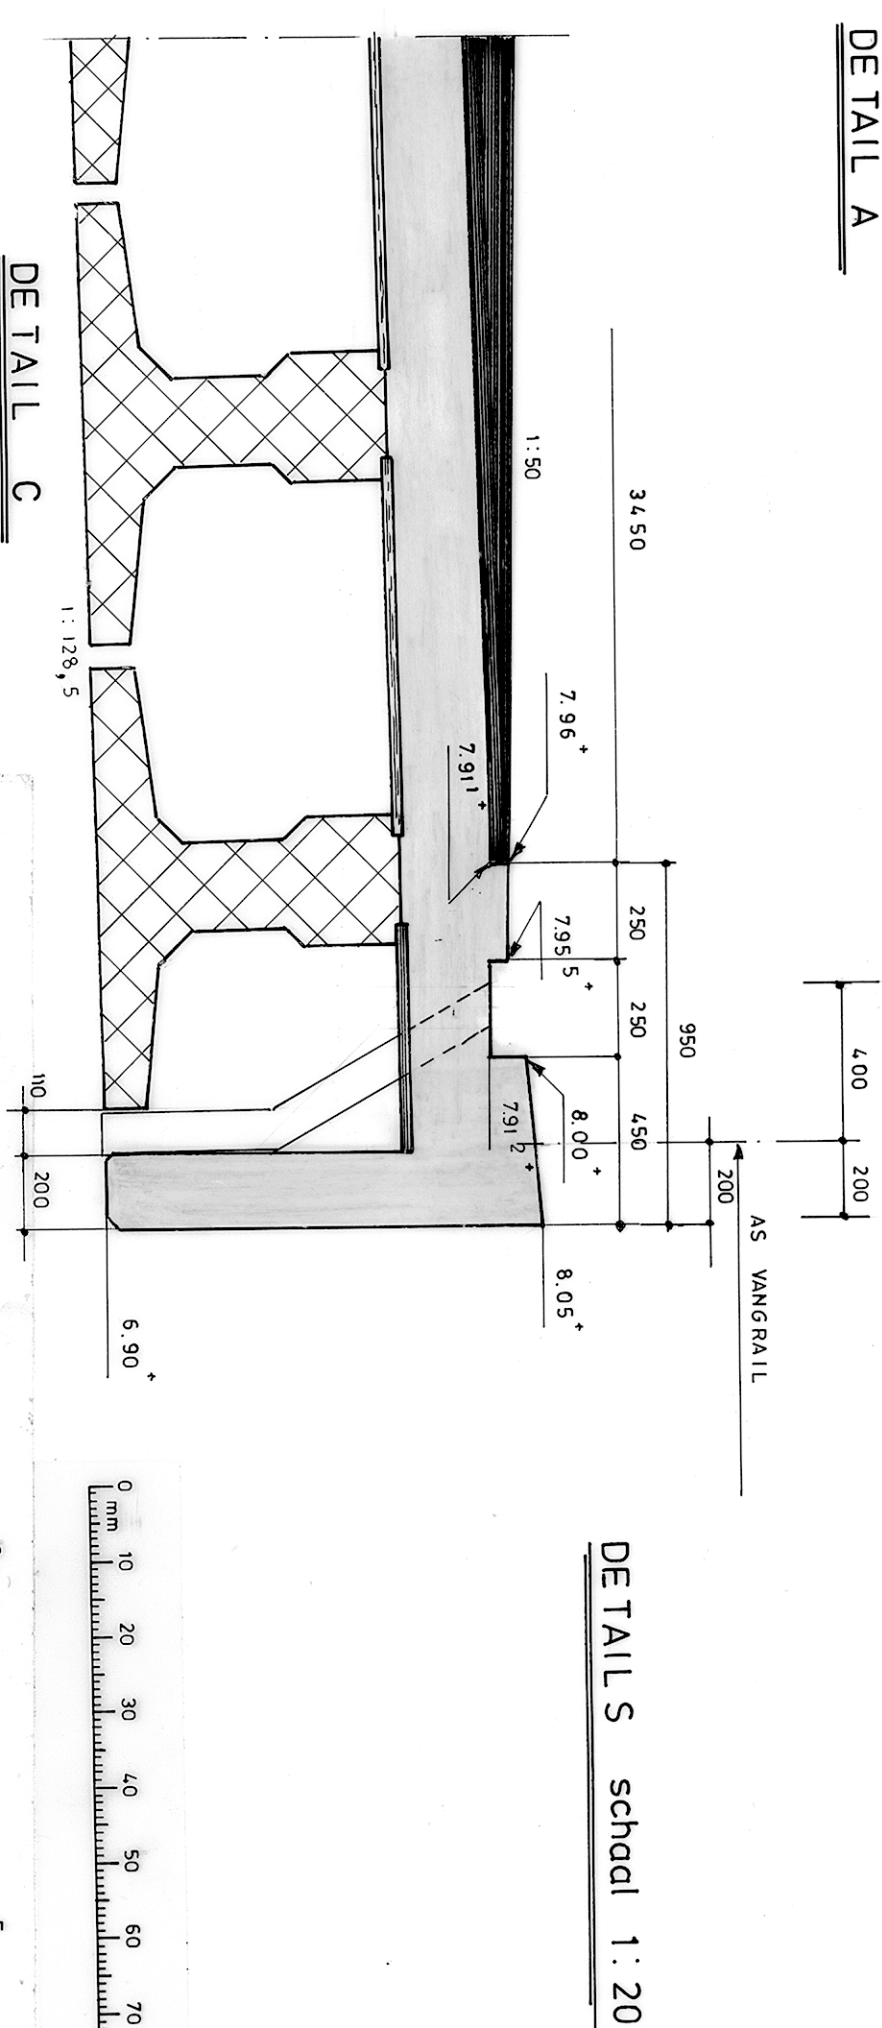

DETAILS schaal 1:20

VERKLARING

**BASQUELEBRUG OVER HET PRINSES MARGRIET KANAAL
ONTWERP**

NABU BLAUWERLAAT

HOOFTMATEN IN M. 1:60 A-10
HOOFTEGATEN DEK 1:5 B-X-A-10
MATEN IN MM.


VERKEERSKLASSE 45 VO.S.B

RUAID	JANUS	SCHAL	DGC.	GFT.	GECL.	GECC.	GEZ.	GEW.	GEV.	HET SER.
-------	-------	-------	------	------	-------	-------	------	------	------	----------

PROVINCIALE WATERSTAAT VAN FRIESLAND

BEWEEGBARE BRUGGEN

BASQUEEBRUG OVER HET PRINSES MARGRIET KANAAL
ONTWERP NABU BLAUWVERLAAT

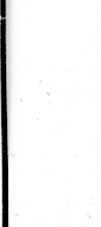BLAD NO.	ROOSTER NO.	SCHAAL	OPG.	GFT.	GEVAL.	QFC.	GEZ.	GEW.	GEW.	HET SECTORHOOD:
	DIV.		J 48 - 6				O/SK			
			SE FT 1	* 82			OES L			
BESTEK	KANT	6 / 2	131	T ^a	A					
	POMM B	5	REG.	BYT						

BESTEK

FORM B	5	REG.: 0970
--------	---	------------