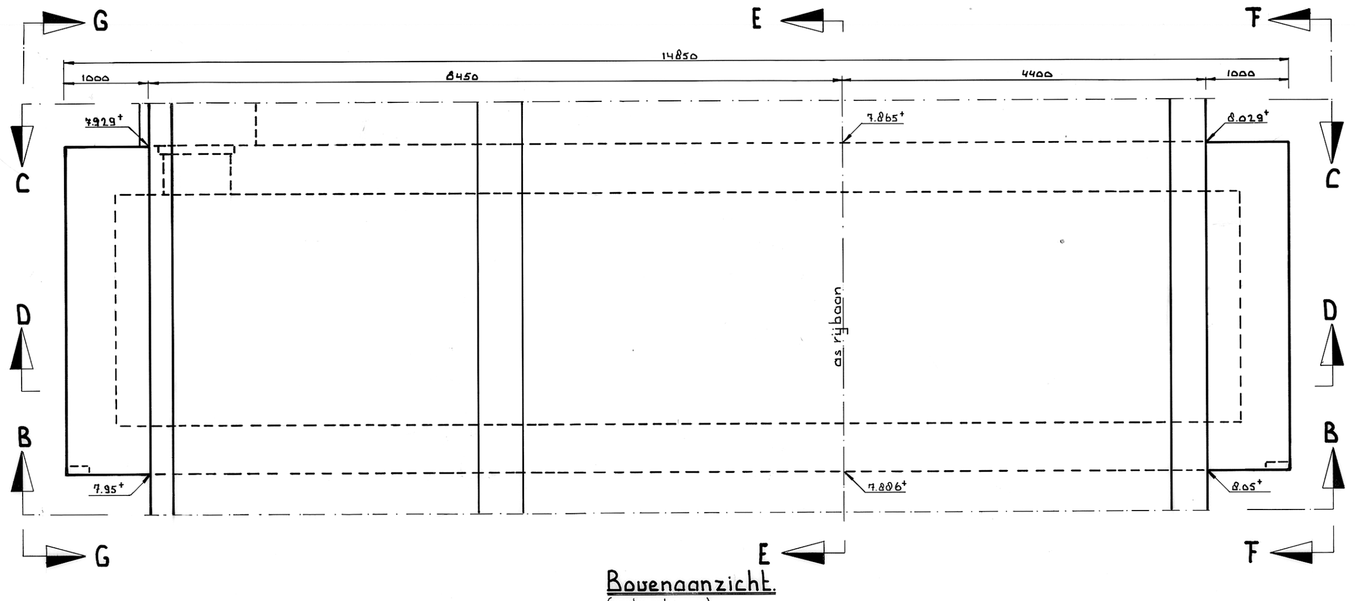

Bovenaanzicht.
(schaal 1:50)

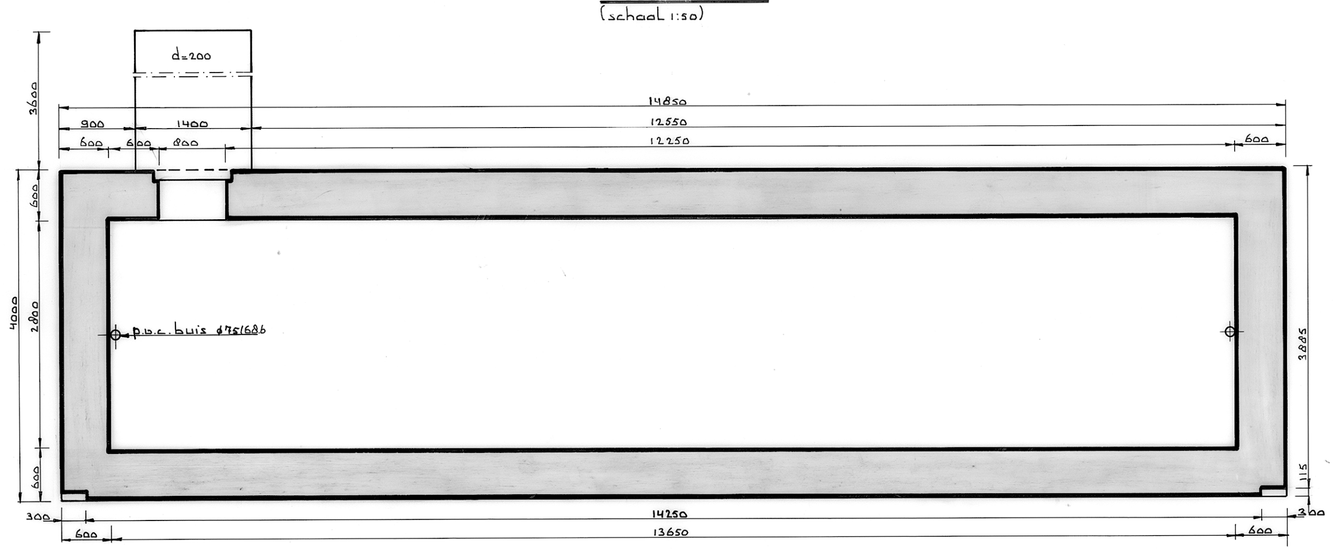

Doorsnede A-A.
(schaal 1:50)

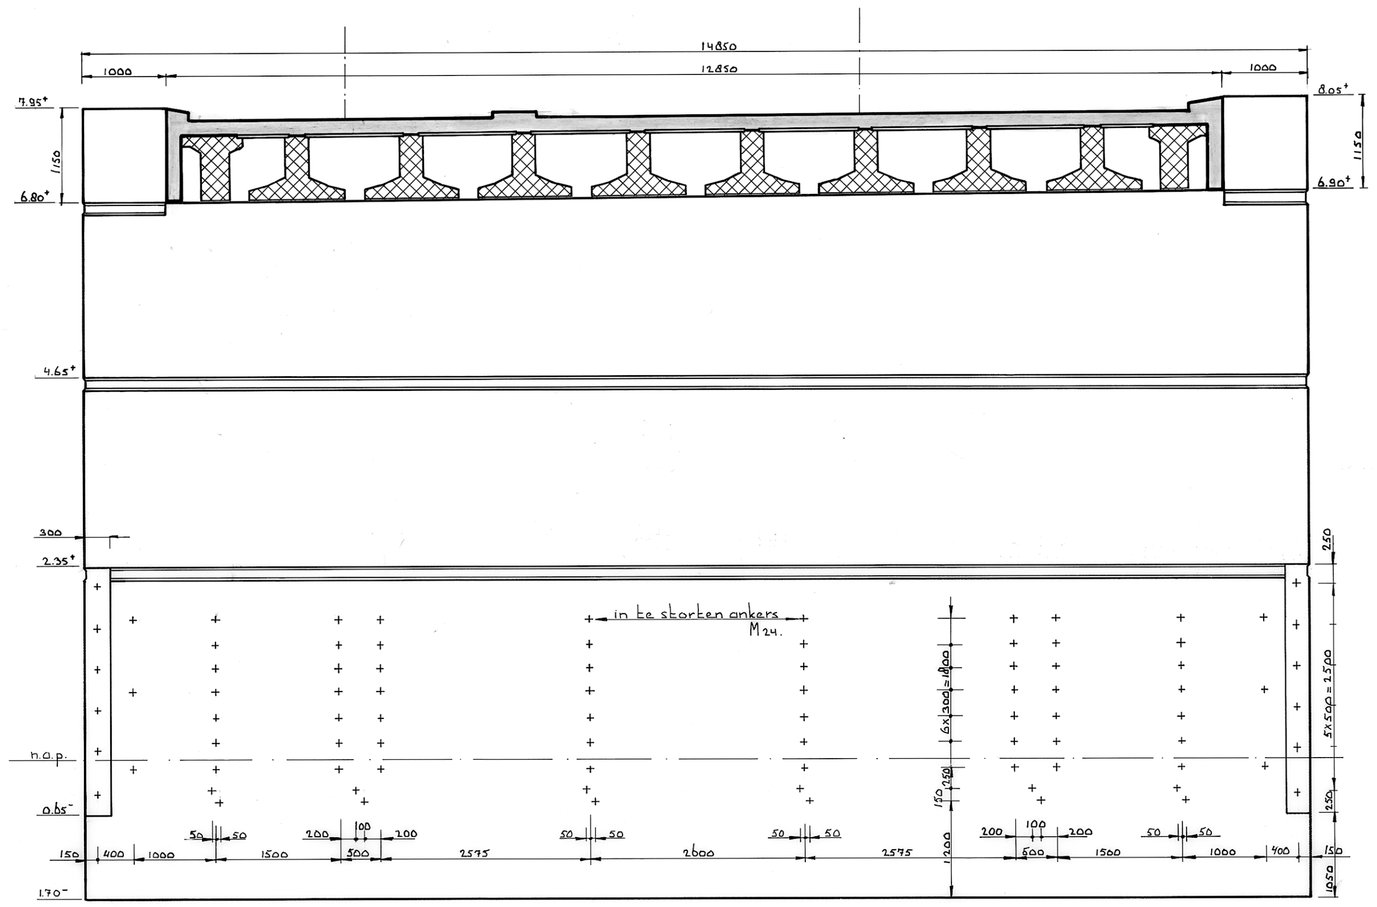

Aanzicht B.B.
(schaal 1:50)

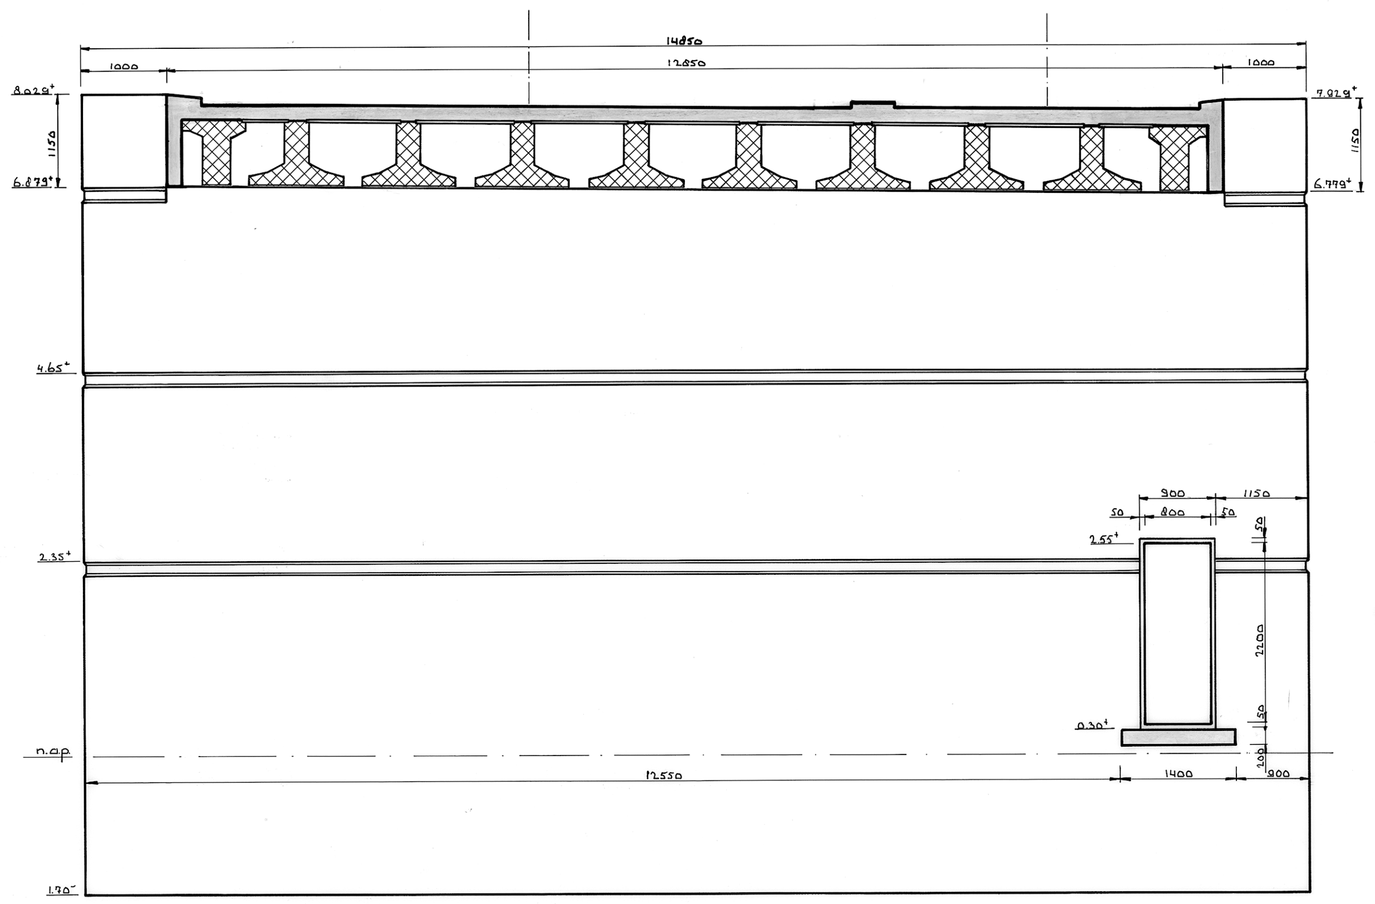

Aanzicht C-C.
(schaal 1:50)

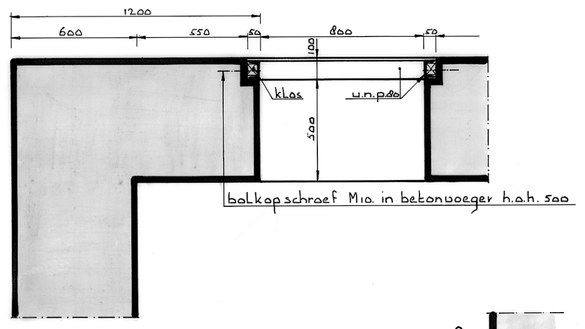

Doorsnede tpv. deuropening.
(schaal 1:20)

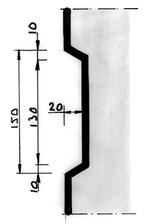

Detail canalure.
(schaal 1:5)

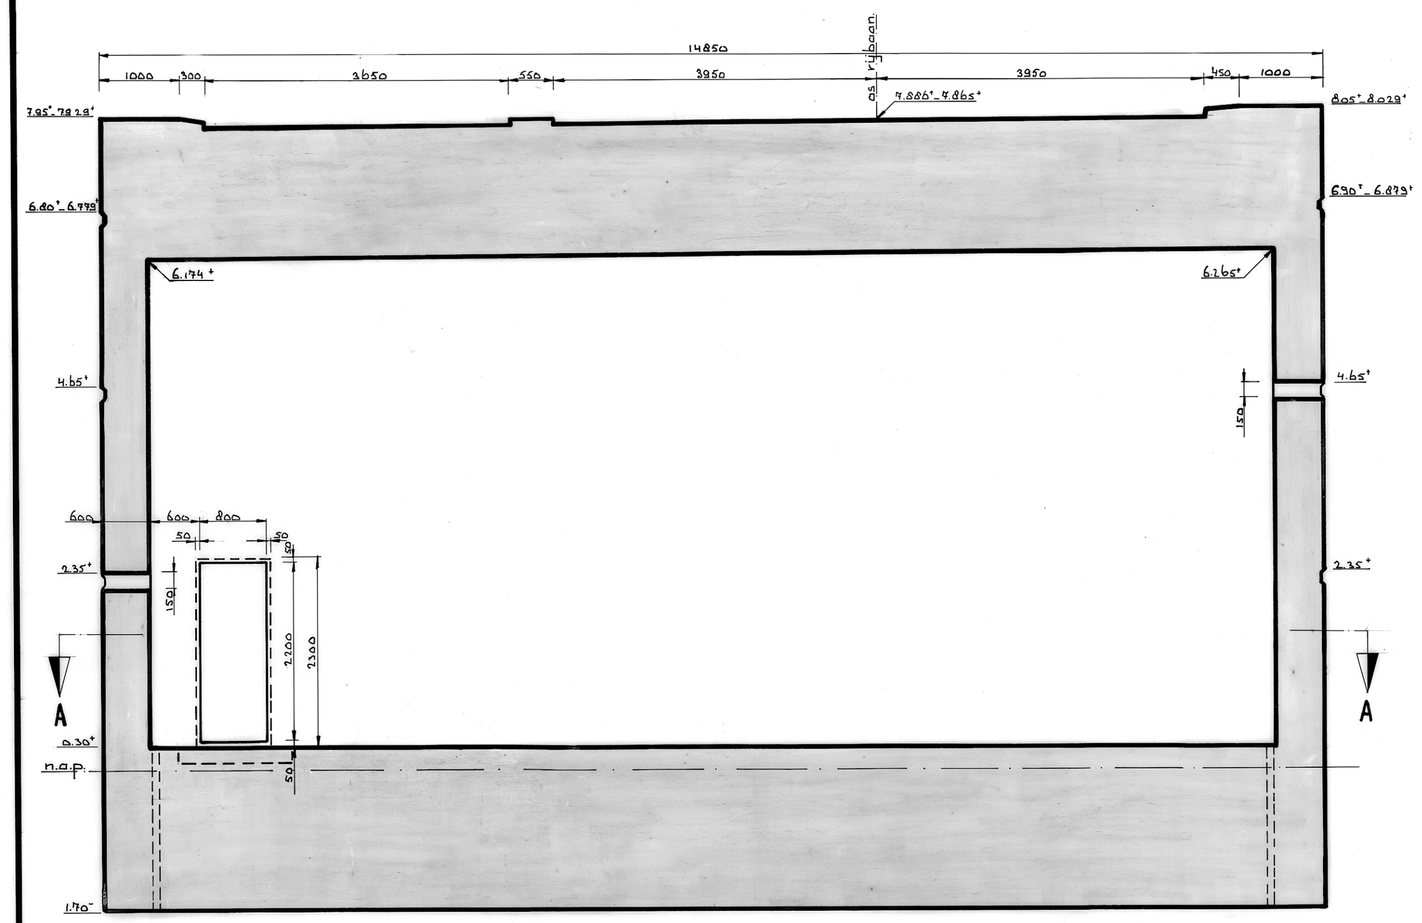

Doorsnede D-D.
(schaal 1:50)

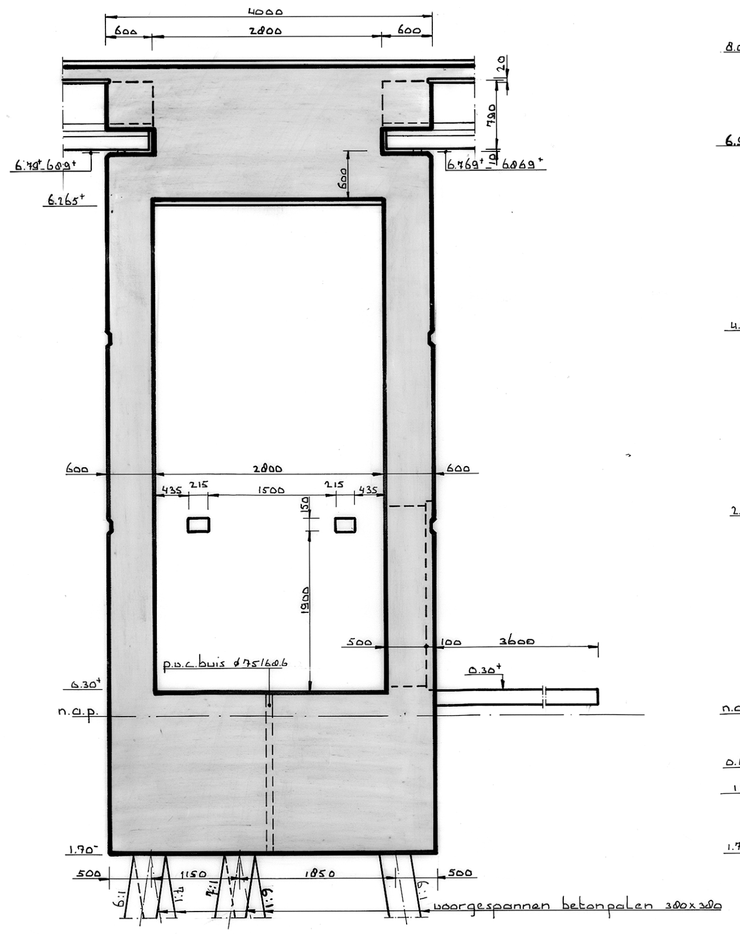

Doorsnede E-E
(schaal 1:50)

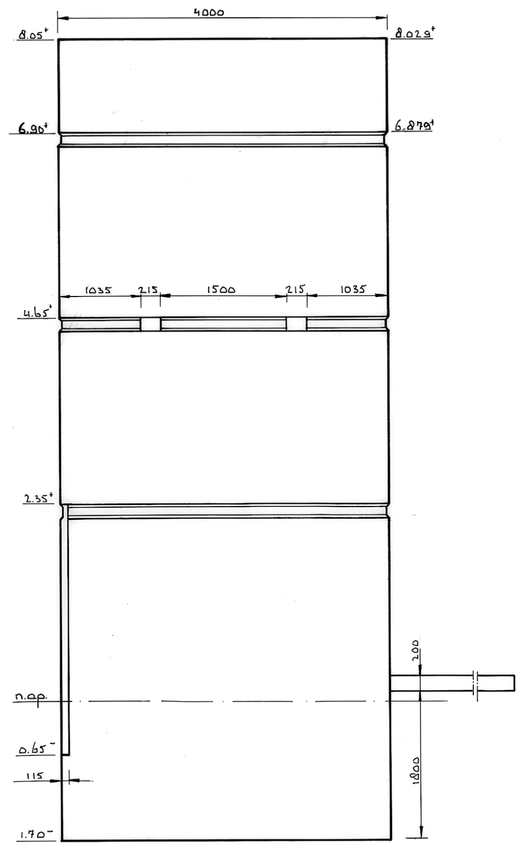

Aanzicht F-F.
(schaal 1:50)

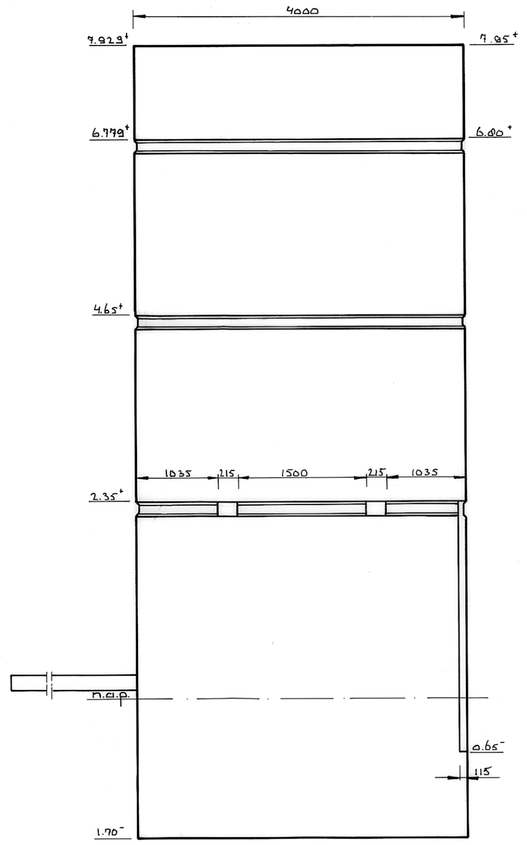

Aanzicht G-G.
(schaal 1:50)

Toelichting:

- hoogtematen in m. t.o.v. N.A.P.
- overige maten in mm.
- door derden te leveren en in te storten ankers voor aplegging, leuningen, scheepvaartseinen, Lichtmasten etc. zie tekeningen bouwbouw.

PROVINCIALE WATERSTAAT VAN FRIESLAND										
BEWEEGBARE BRUGGEN										
Basculebrug over het Prinses Margrietkanaal nabij Blauwverlaat. Onderbouw. Matentekening tussenpijler.										
BLAD	AANTAL BLADEN	SCHAAL	OPG.:	GET.:	GECAL.:	GEC.:	GEZ.:	GEW.:	GEW.:	GEW.:	HET SECTORHOOFD:
		1:50 1:20 1:5		G.V.B. Jan.'85	C.V.B. Jan.'85						
BESTEK 82.30			KAART	6	2	131	21				FORM B 5 REG.: 4906