



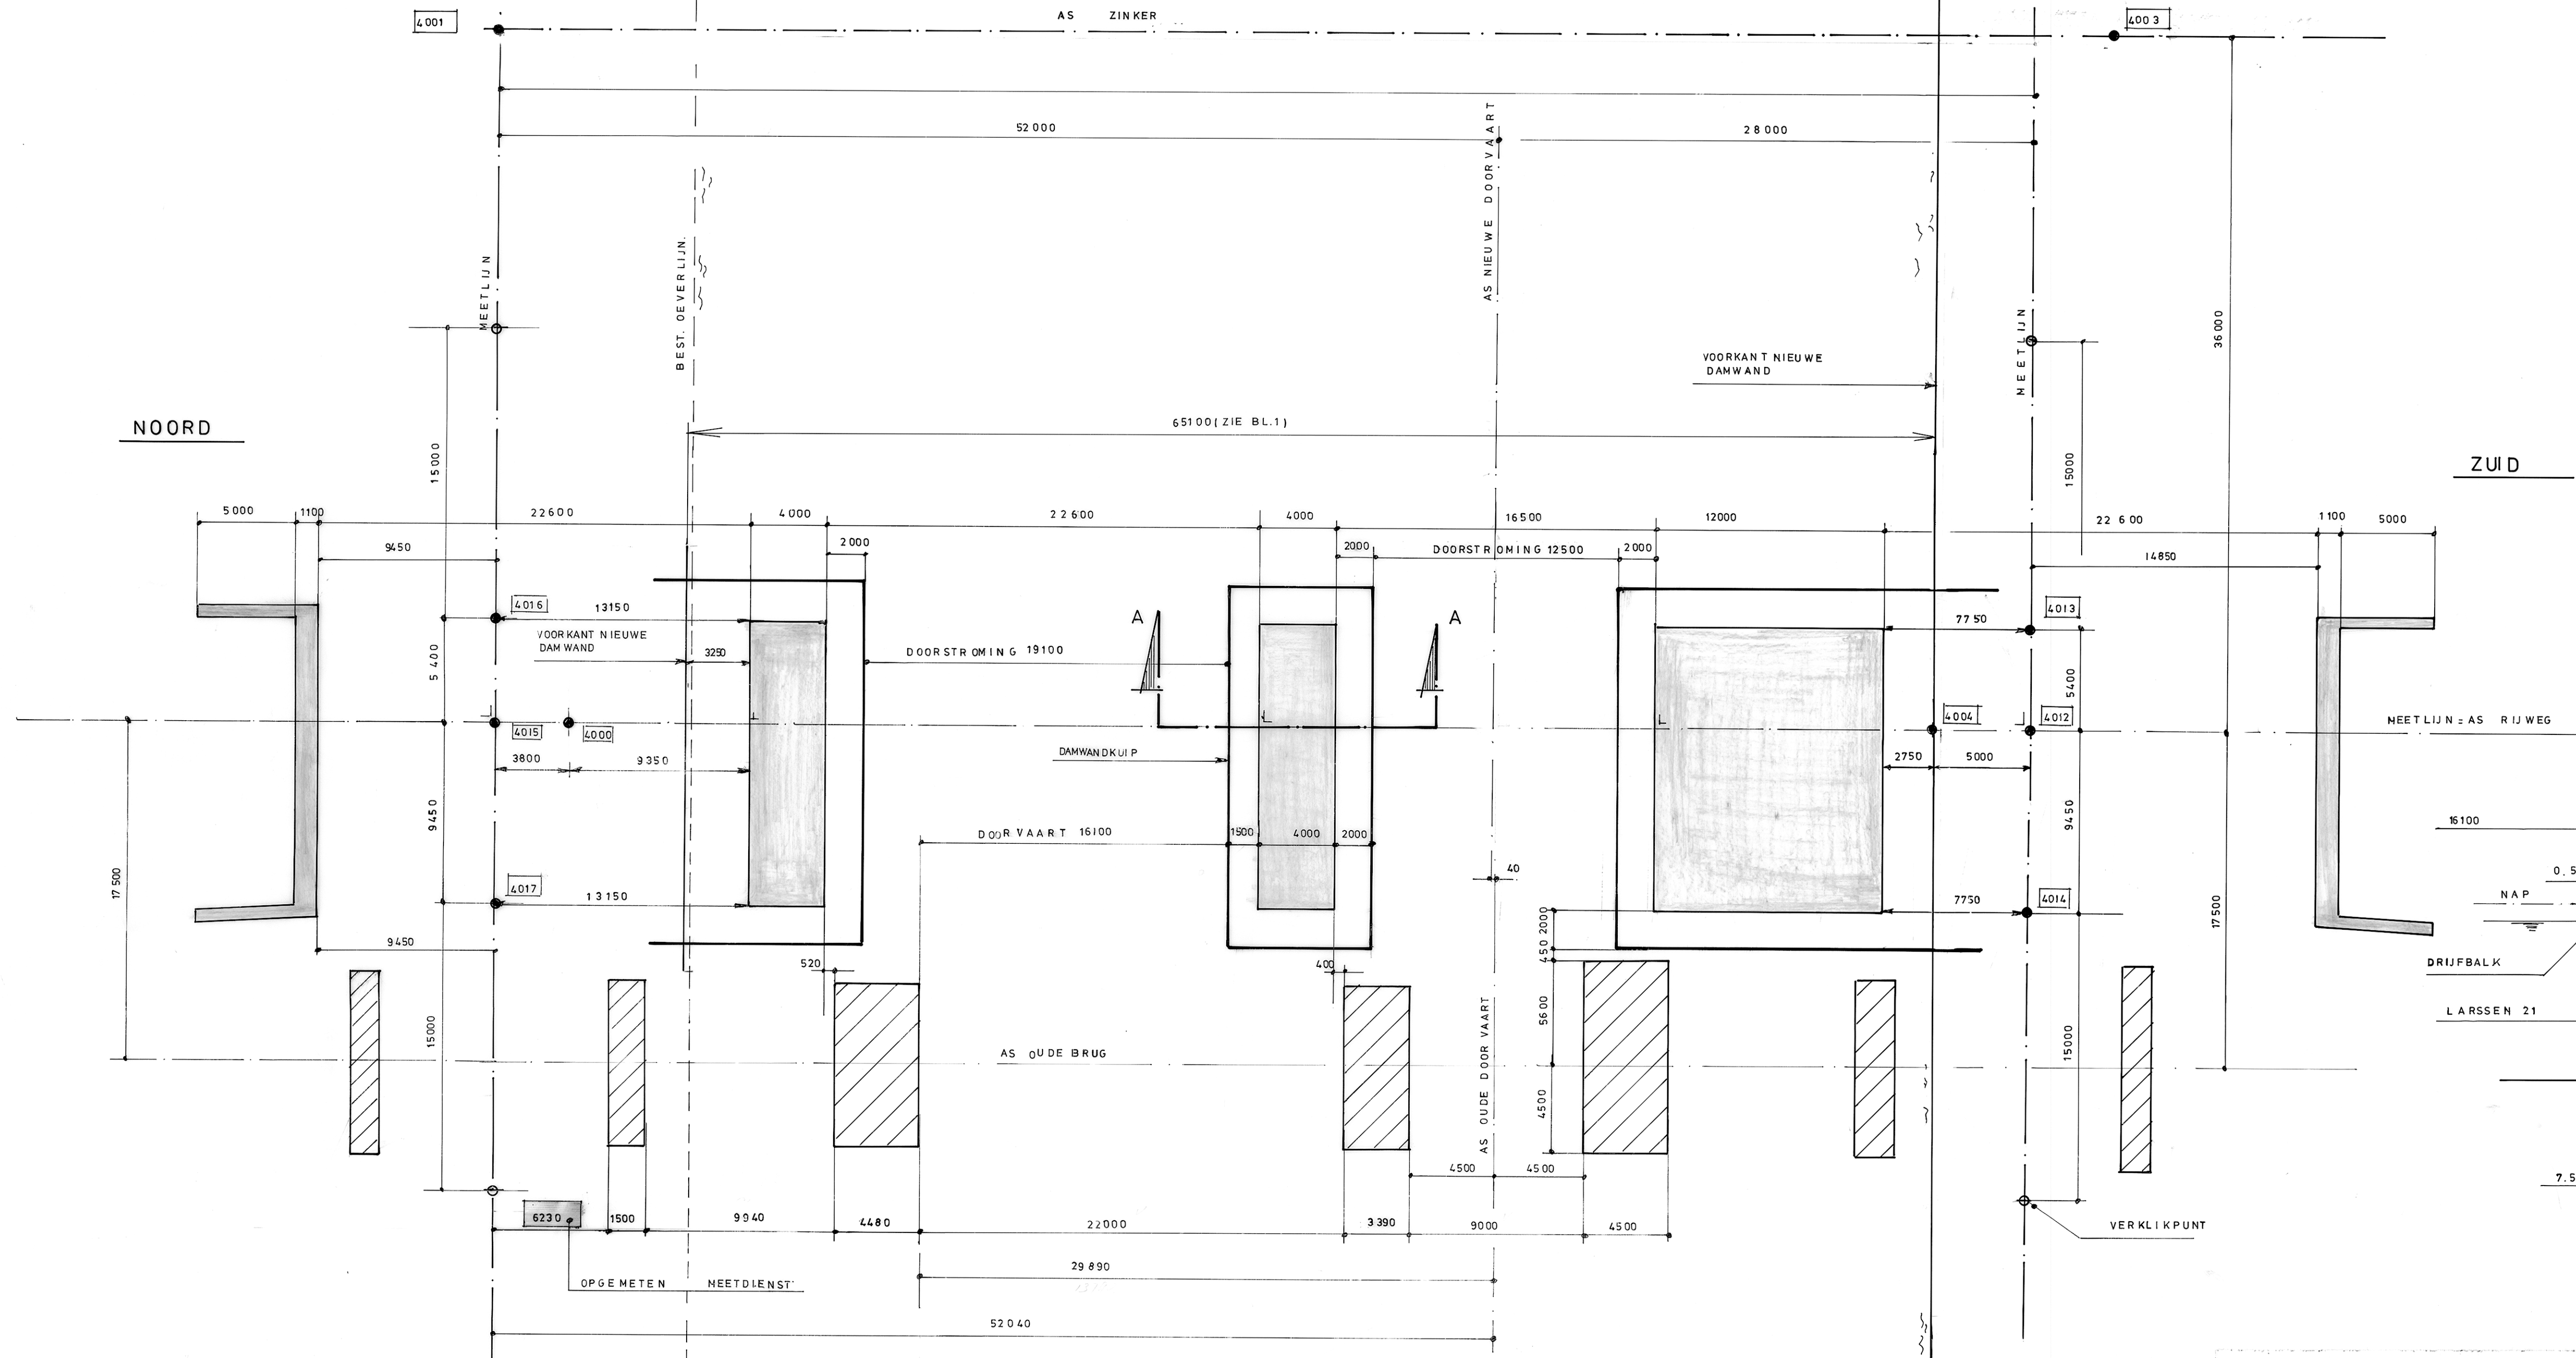

BOVENAANZICHT schaal 1:200

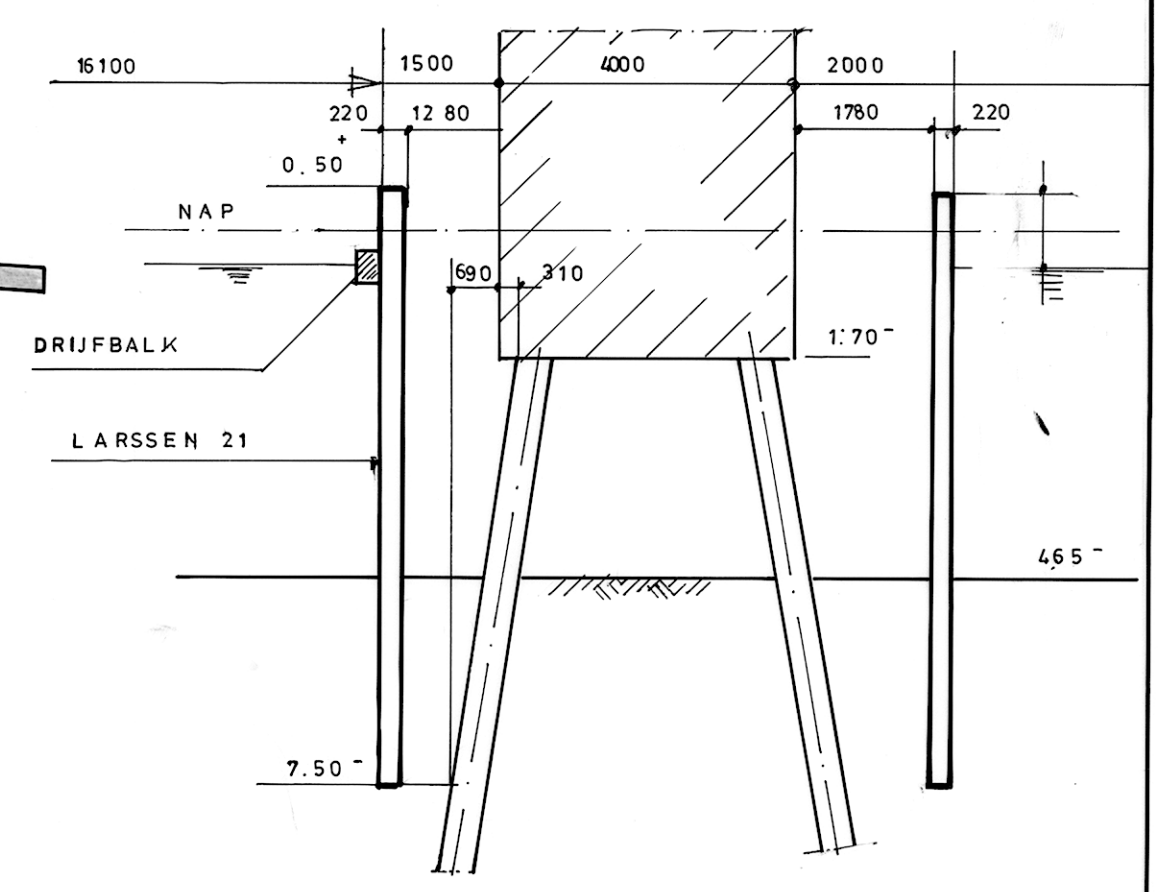

DOORSN. A-A schaal 1:100

PROVINCIALE WATERSTAAT VAN FRIESLAND												
BASCULEBRUG BLAUWVERLAAT												
UITZETTEKENING												
BLAD	AANTAL BLADEN	SCHAAL	OPG.	GET.	GEAL.	GEC.	GEZ.	GEW.	GEW.	GEW.	HET SECTORHOOFD:	
BESTEK				KAART	6	2	131	5			FORM	REG.