


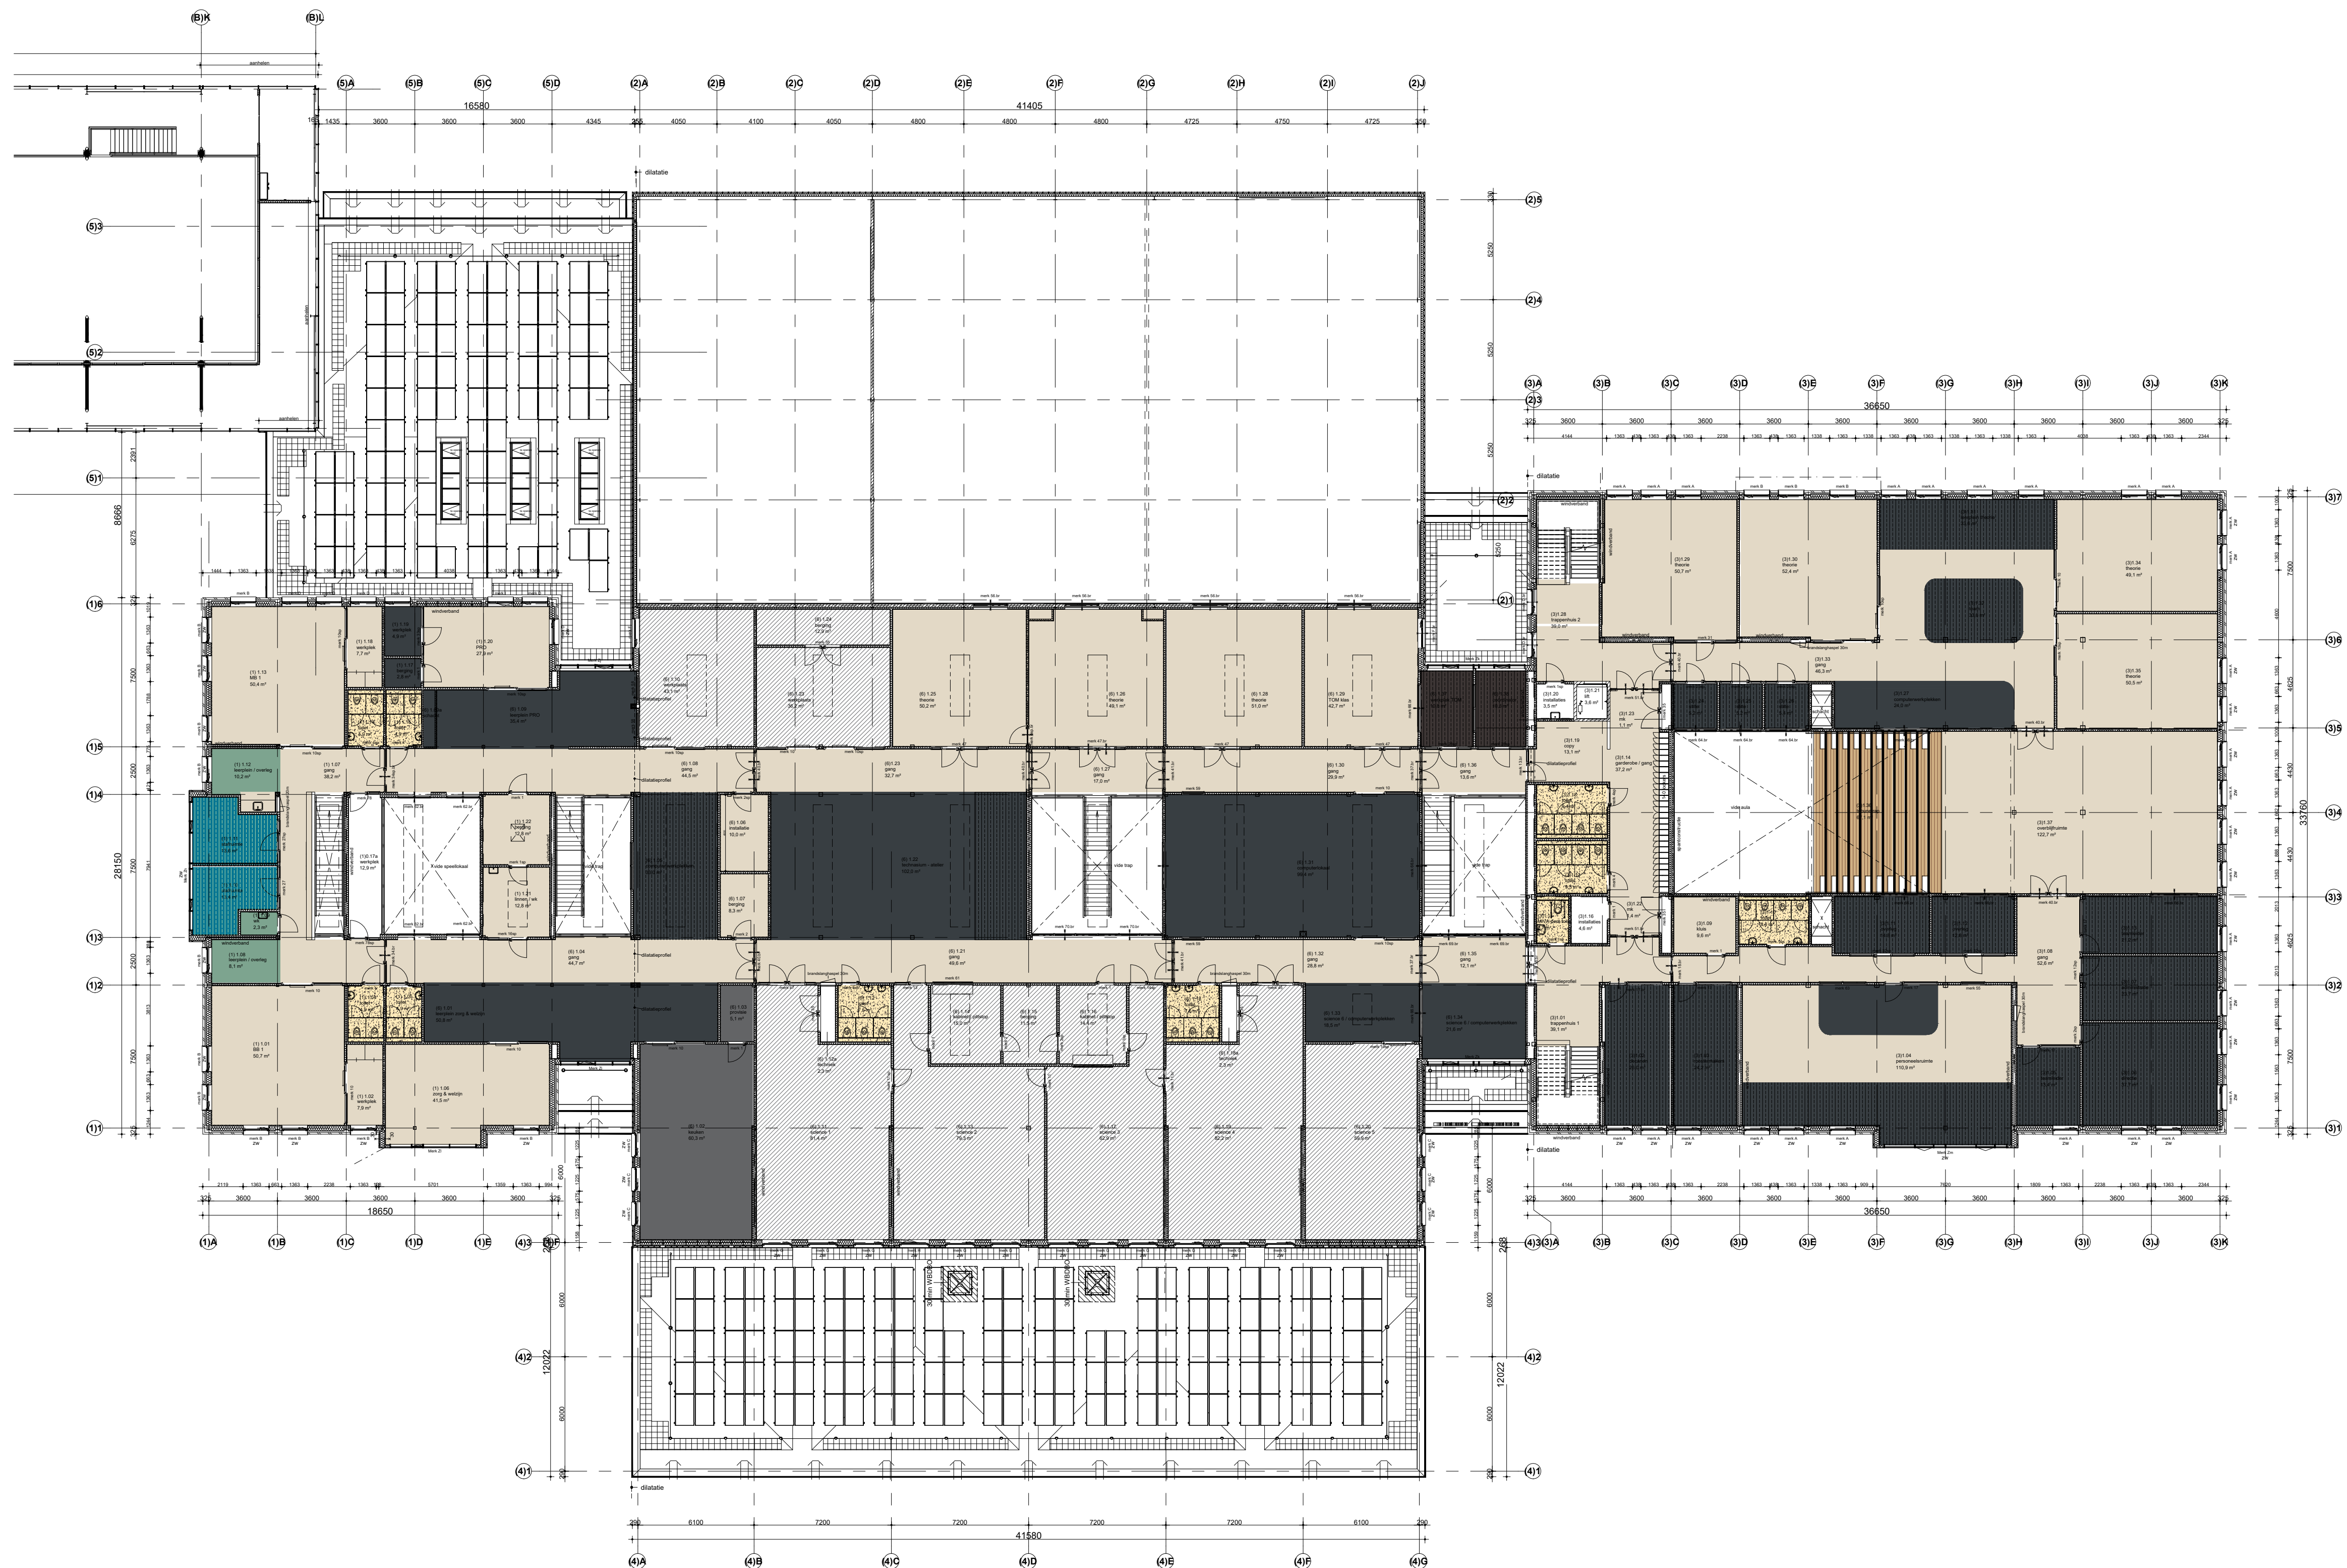

RENVOOI

- forbo spha element 50028 greige
- forbo spha element 50011 steel
- forbo spha element 50048 pistachio
- fiotex color s246032 Metro petrol
- fiotex color s246007 Metro ash
- gietvloer
- surestep 18942 natural oak
- surestep 18942 natural oak
- safestep 174992 charcoal (R11)
- loopschoon coral welkom
- safestep 174992 charcoal (R11)
- sportvloer
- deuren wit (RAL 9010)
- deuren antracietzwart
- deuren HPL Bio Oak
- positie akoestische beplating
- behang voorzien van digitale print
- wandkleur zeegroen
- wandkleur antraciet
- zonwering - gordijn/screens inpandig / toneelgordijn
- wand met beschermstrook en prikbord
- optie groenvoorziening - buiten bestek
- HPL Bio Oak achterwand / schuifdeur
- wandkleur turkoois
- wandkleur mosterdgeel
- wandkleur pastelgroen
- wandkleur accentgroen
- whiteboardverf wit
- hardhouten kozijnen blank gelakt

vloerafwerking nader afstemmen met projectinrichter
Veka tegels zijn vervallen

B	16 juli 2021	aanpassing materiaalcoderingen	ers
A	18-08-2020	wijziging onderlegger	
wijziging	datum	omschrijving wijziging	gewijzigd

definitief

opdrachtgever	gemeente schouwen-duiveland	1:200	schaal
project	nieuwbouw pieter zeeman en sbo de meie	19-05-2020	datum
omschrijving	plaattegrond eerste verdieping	ers	architect
projectfase	vloerafwerking	ers	tekenaar
uitvoeringsgereed ontwerp		abe	projectleider
		A1	formaat
		47251140	kenmerk
		47251140UD-310-2	bladnummer