


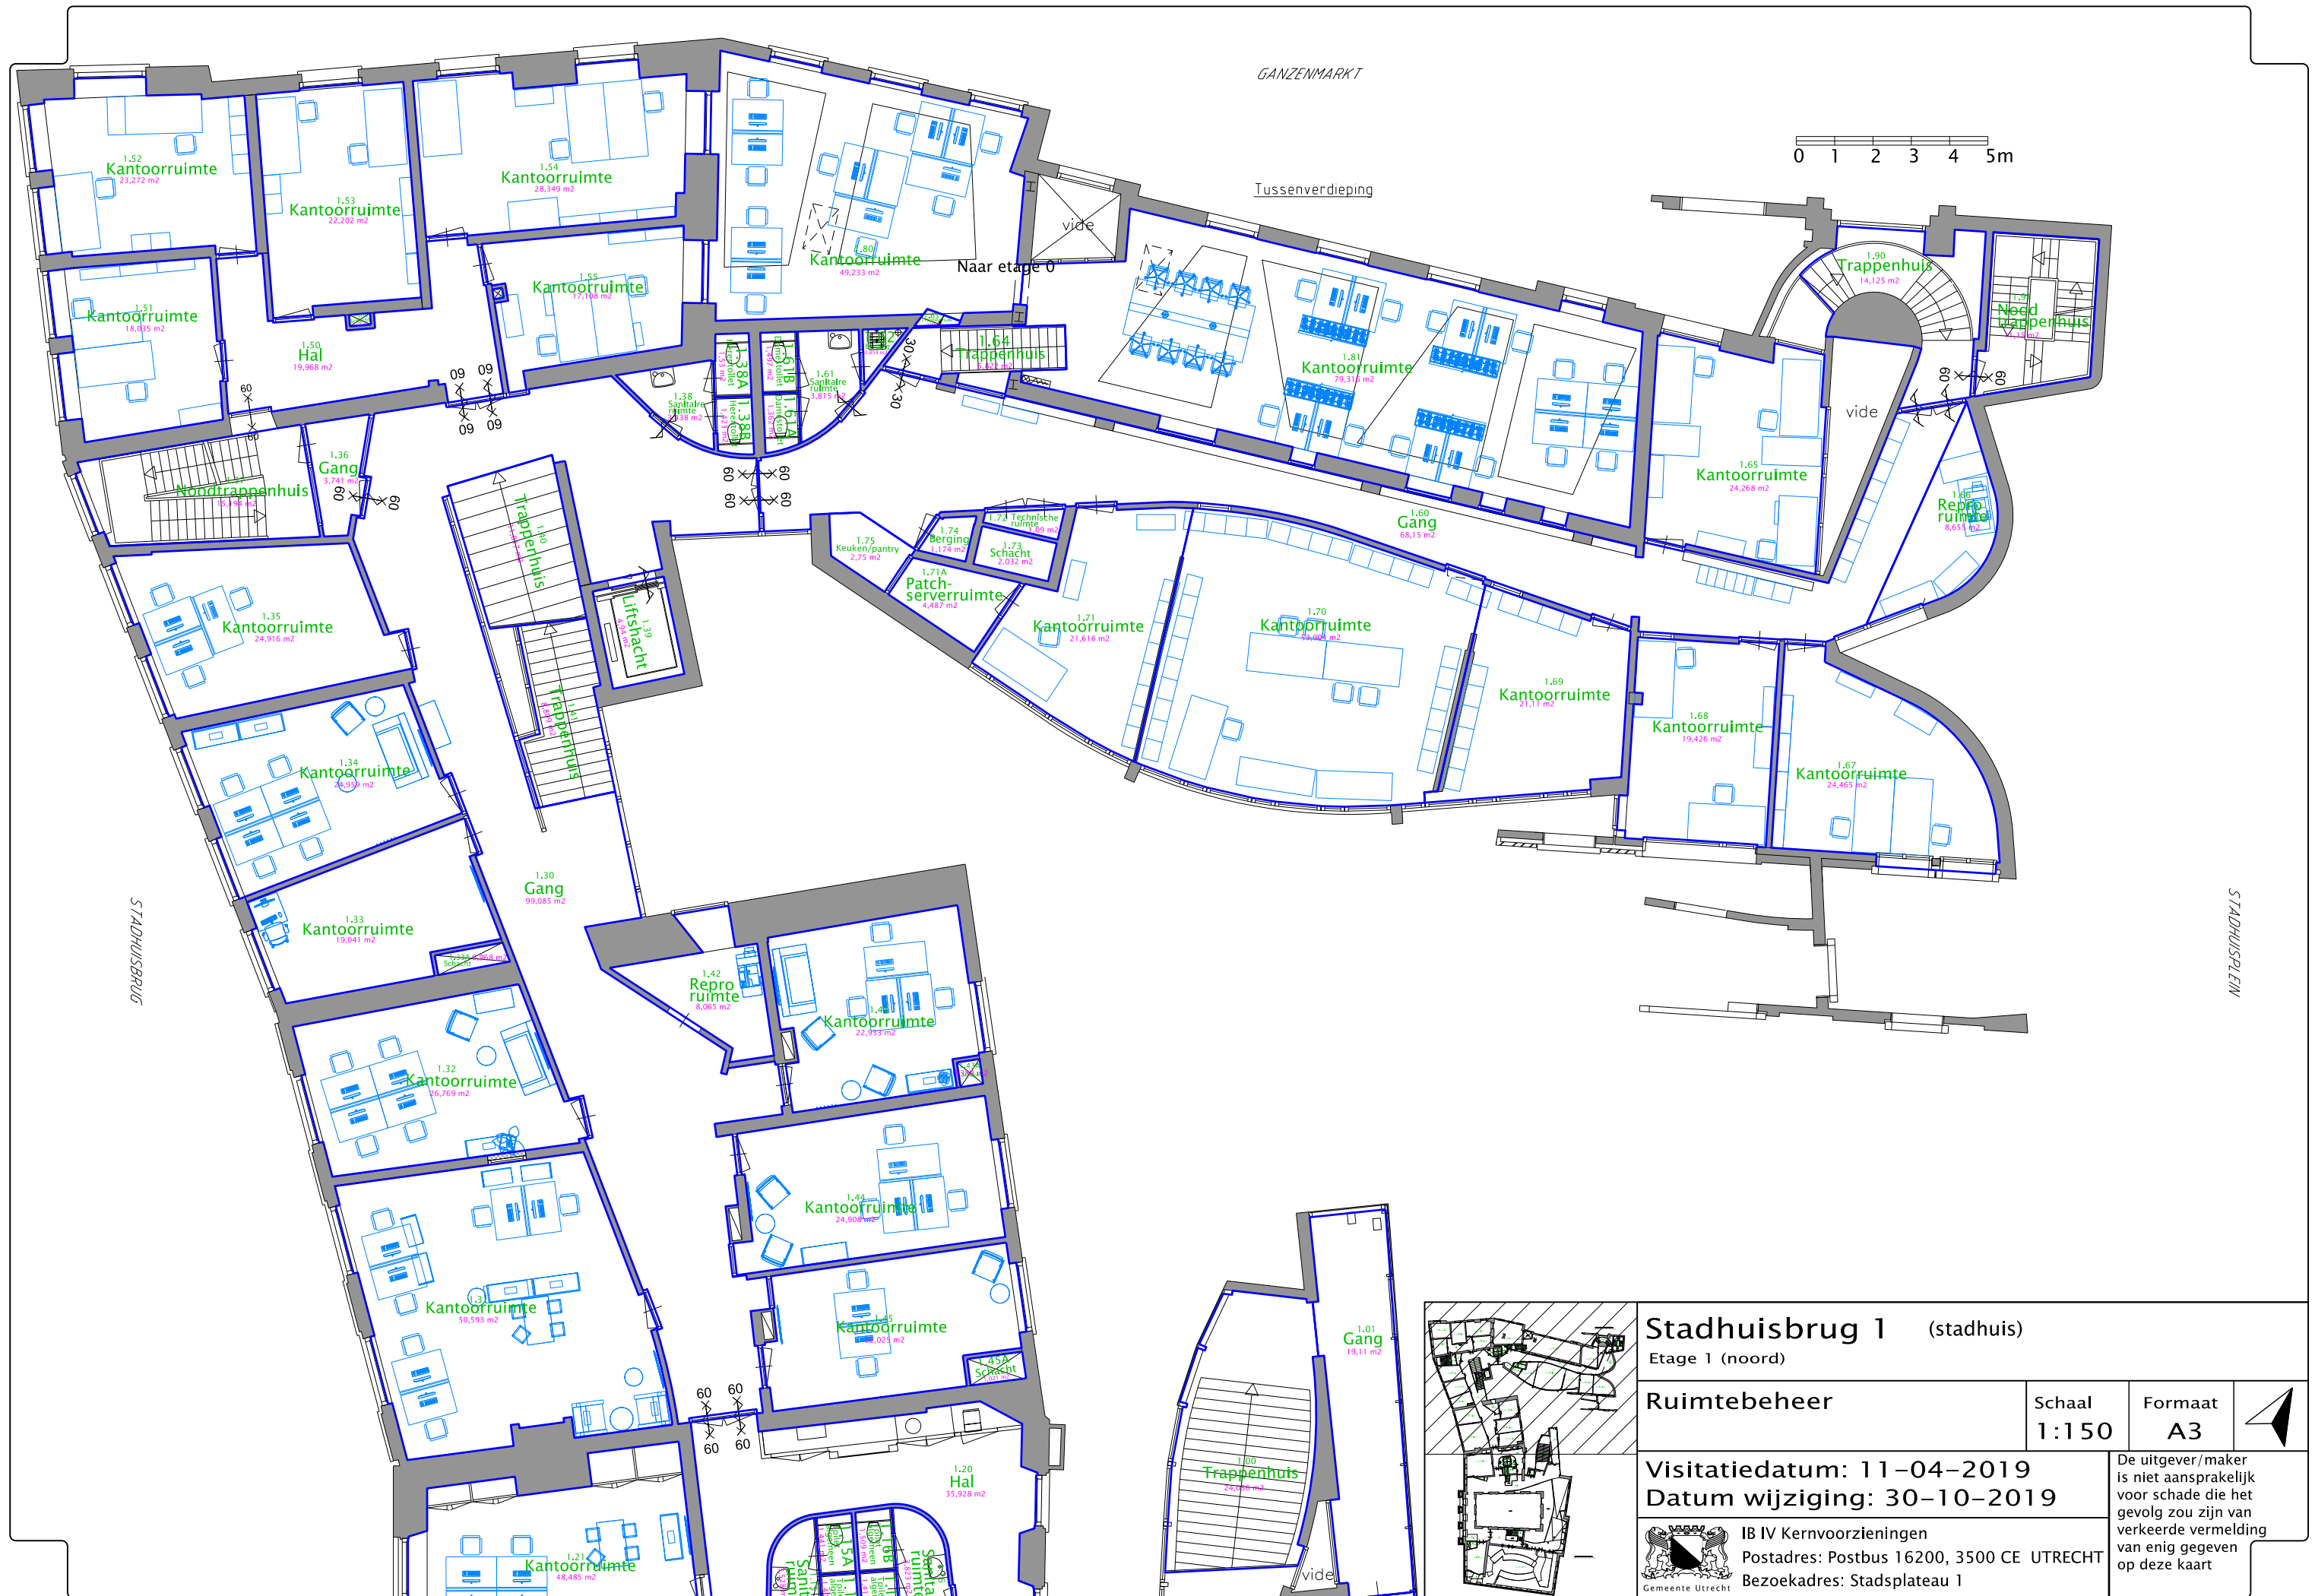

Stadhuysbrug 1 (stadhuis)

Etage 1 (noord)

Ruimtebeheer

Schaal
1:150

Formaat
A3

Visitatiedatum: 11-04-2019
Datum wijziging: 30-10-2019



IB IV Kernvoorzieningen
Postadres: Postbus 16200, 3500 CE UTRECHT
Bezoekadres: Stadsplateau 1

De uitgever/maker is niet aansprakelijk voor schade die het gevolg zou zijn van verkeerde vermelding van enig gegeven op deze kaart