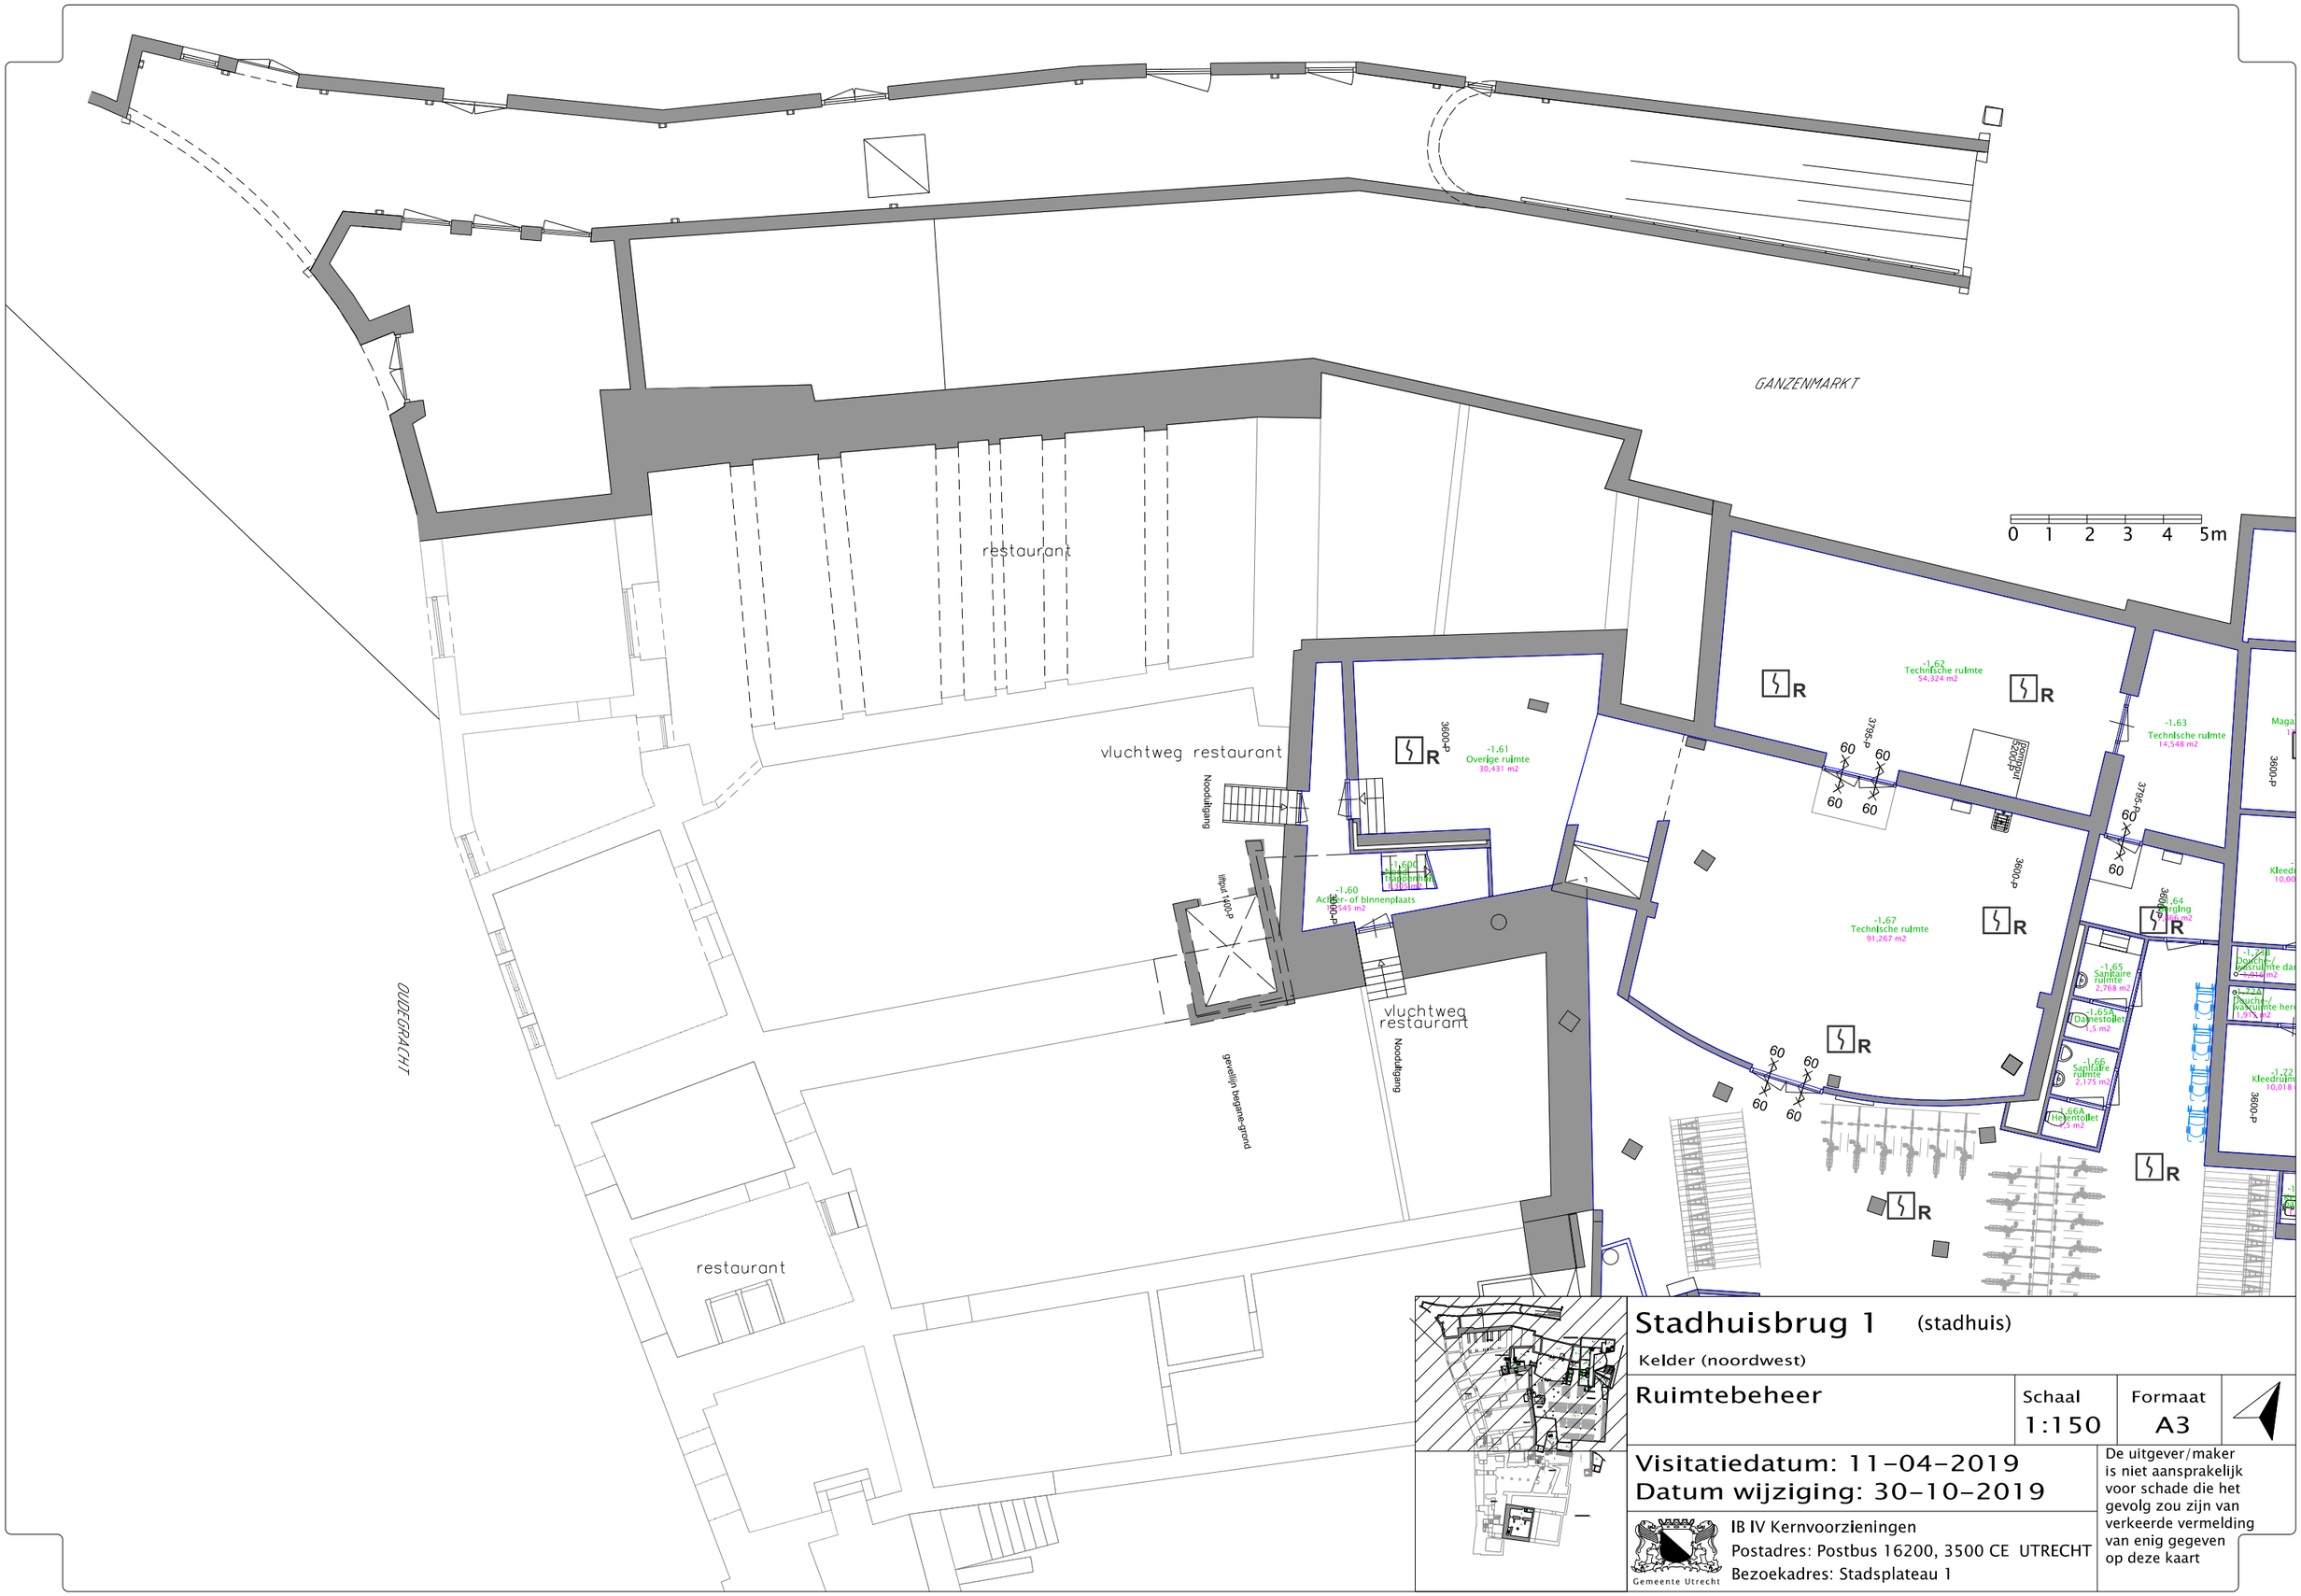

Stadhuisbrug 1 (stadhuis)

Kelder (noordwest)

Ruimtebeheer	Schaal 1:150	Formaat A3

Visitatiedatum: 11-04-2019
Datum wijziging: 30-10-2019

IB IV Kernvoorzieningen
Postadres: Postbus 16200, 3500 CE UTRECHT
Bezoekadres: Stadsplateau 1
Gemeente Utrecht

De uitgever/maker is niet aansprakelijk voor schade die het gevolg zou zijn van verkeerde vermelding van enig gegeven op deze kaart