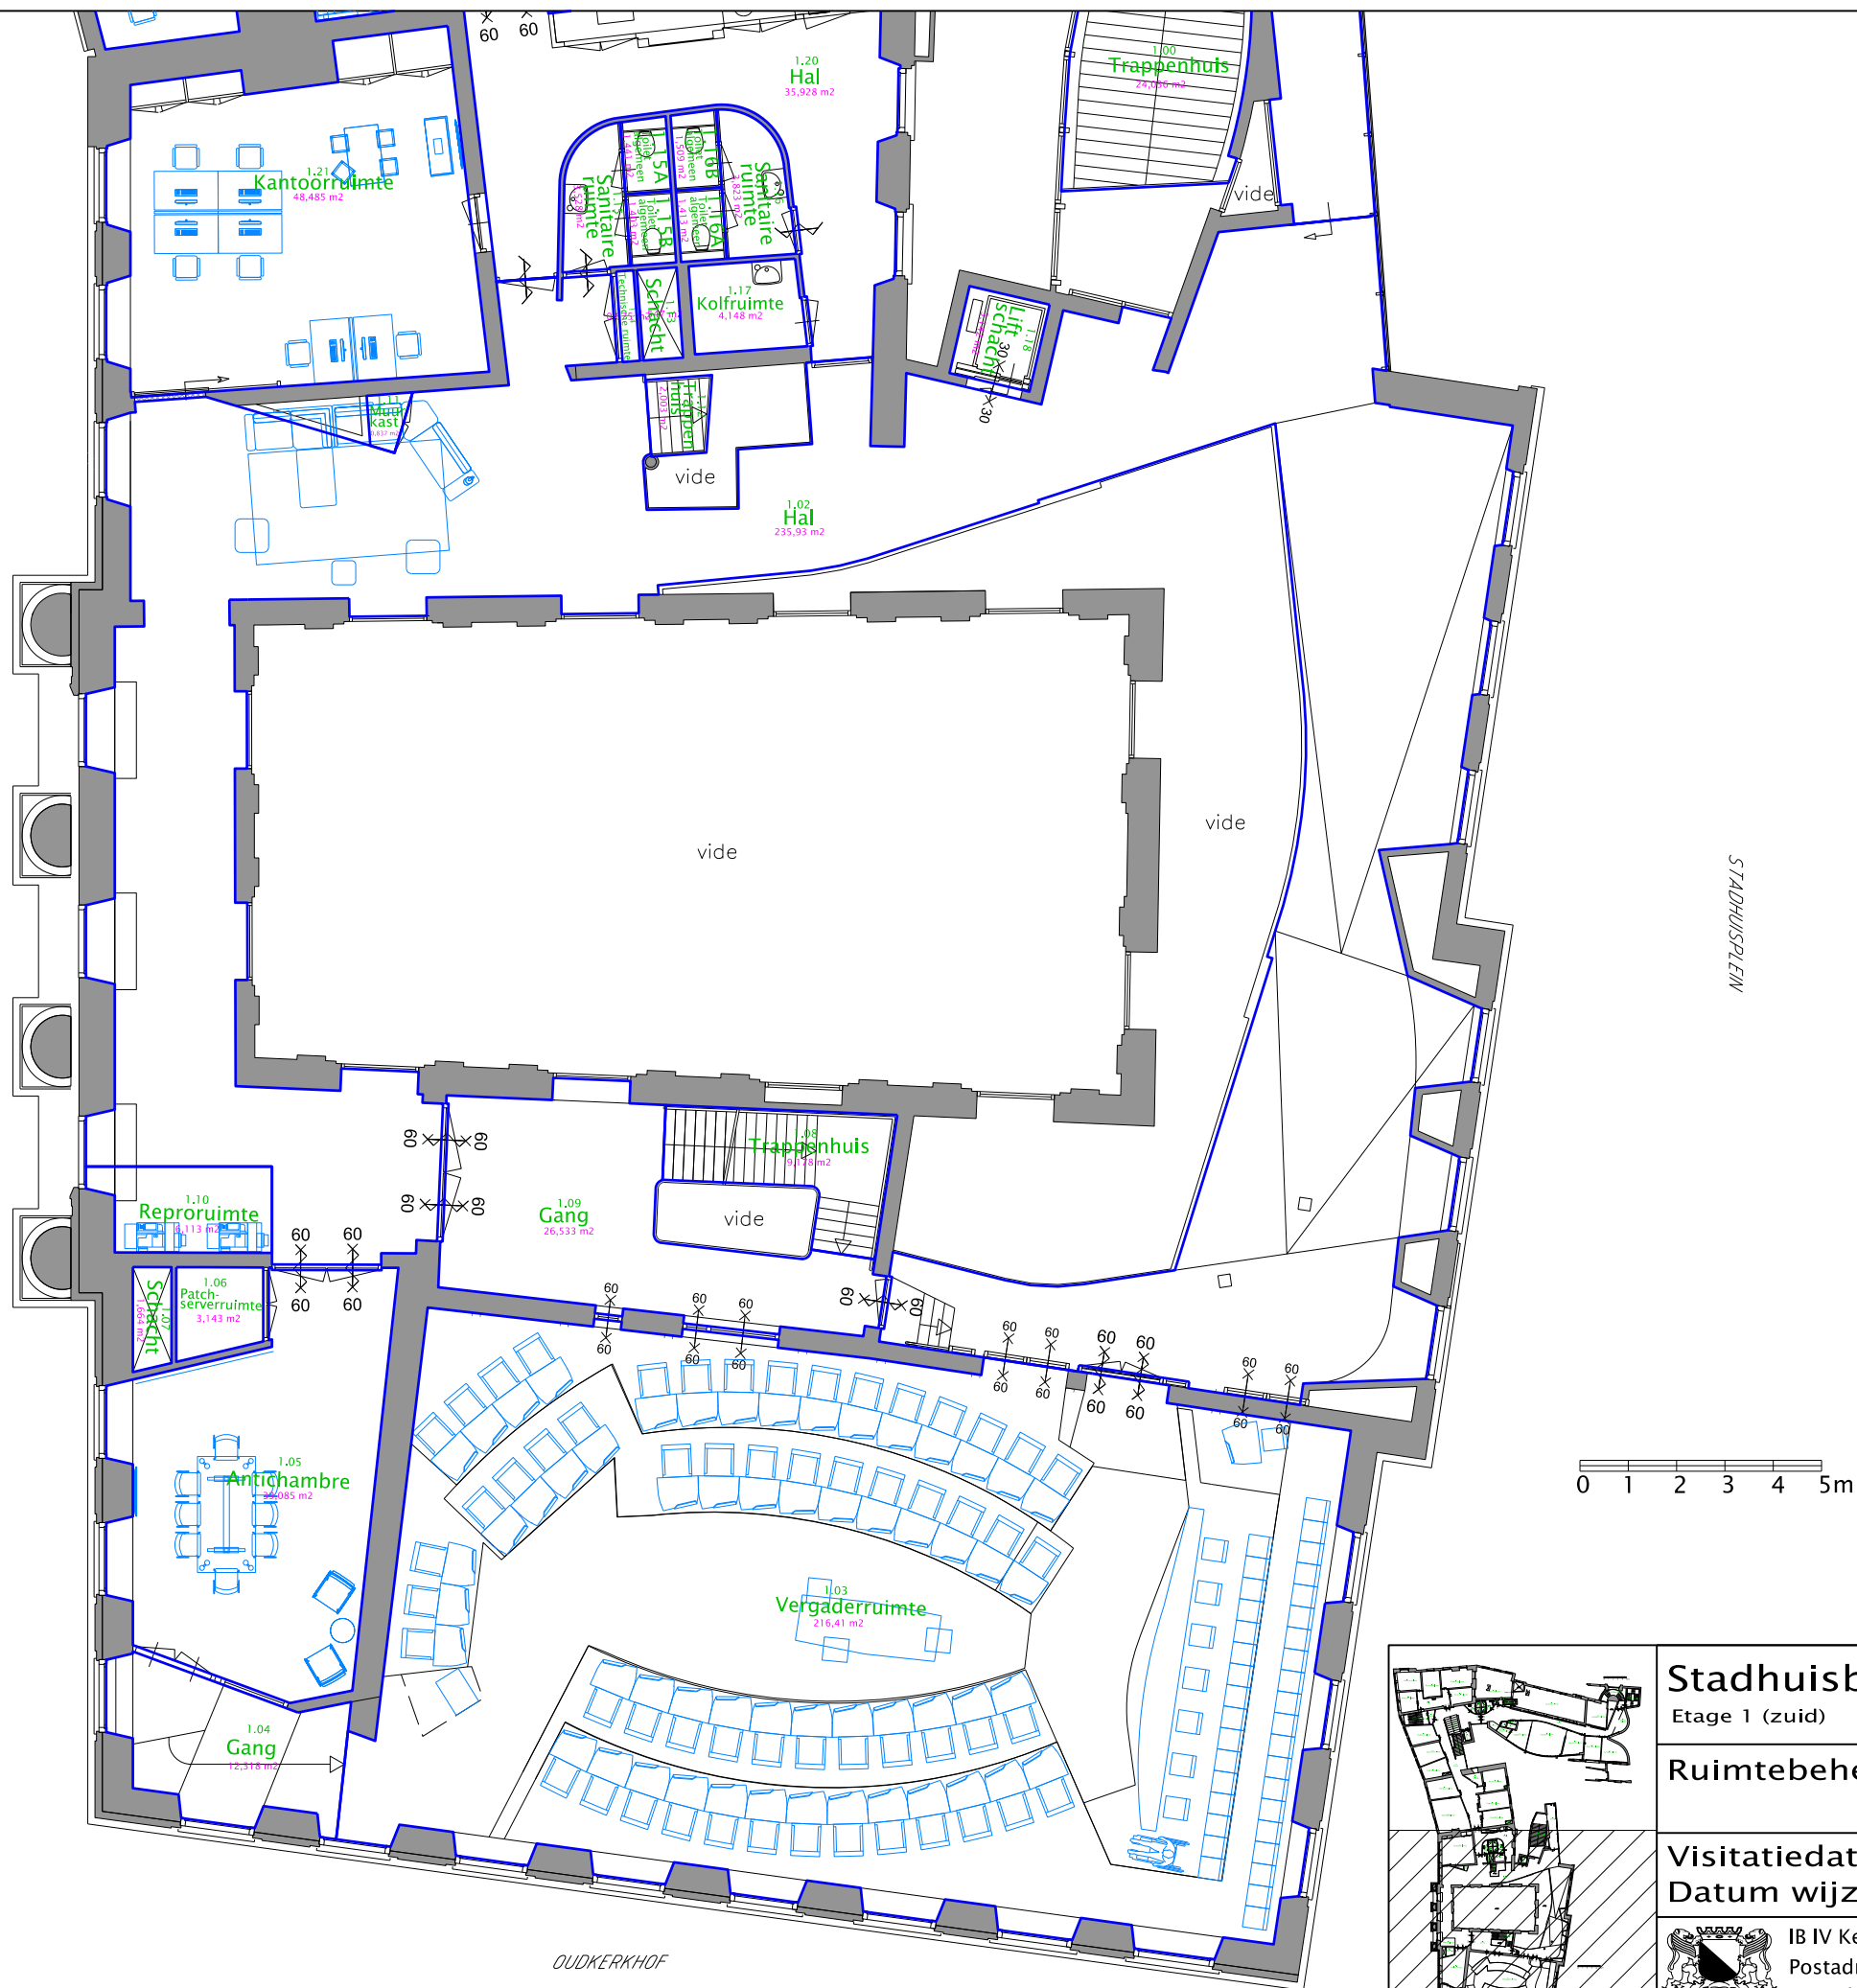


Stadhuysbrug 1 (stadhuis) Etage 1 (zuid)			
Ruimtebeheer	Schaal 1:150	Formaat A3	
Visitatiedatum: 11-04-2019 Datum wijziging: 30-10-2019		De uitgever/maker is niet aansprakelijk voor schade die het gevolg zou zijn van verkeerde vermelding van enig gegeven op deze kaart	
 IB IV Kernvoorzieningen Postadres: Postbus 16200, 3500 CE UTRECHT Bezoekadres: Stadsplateau 1			