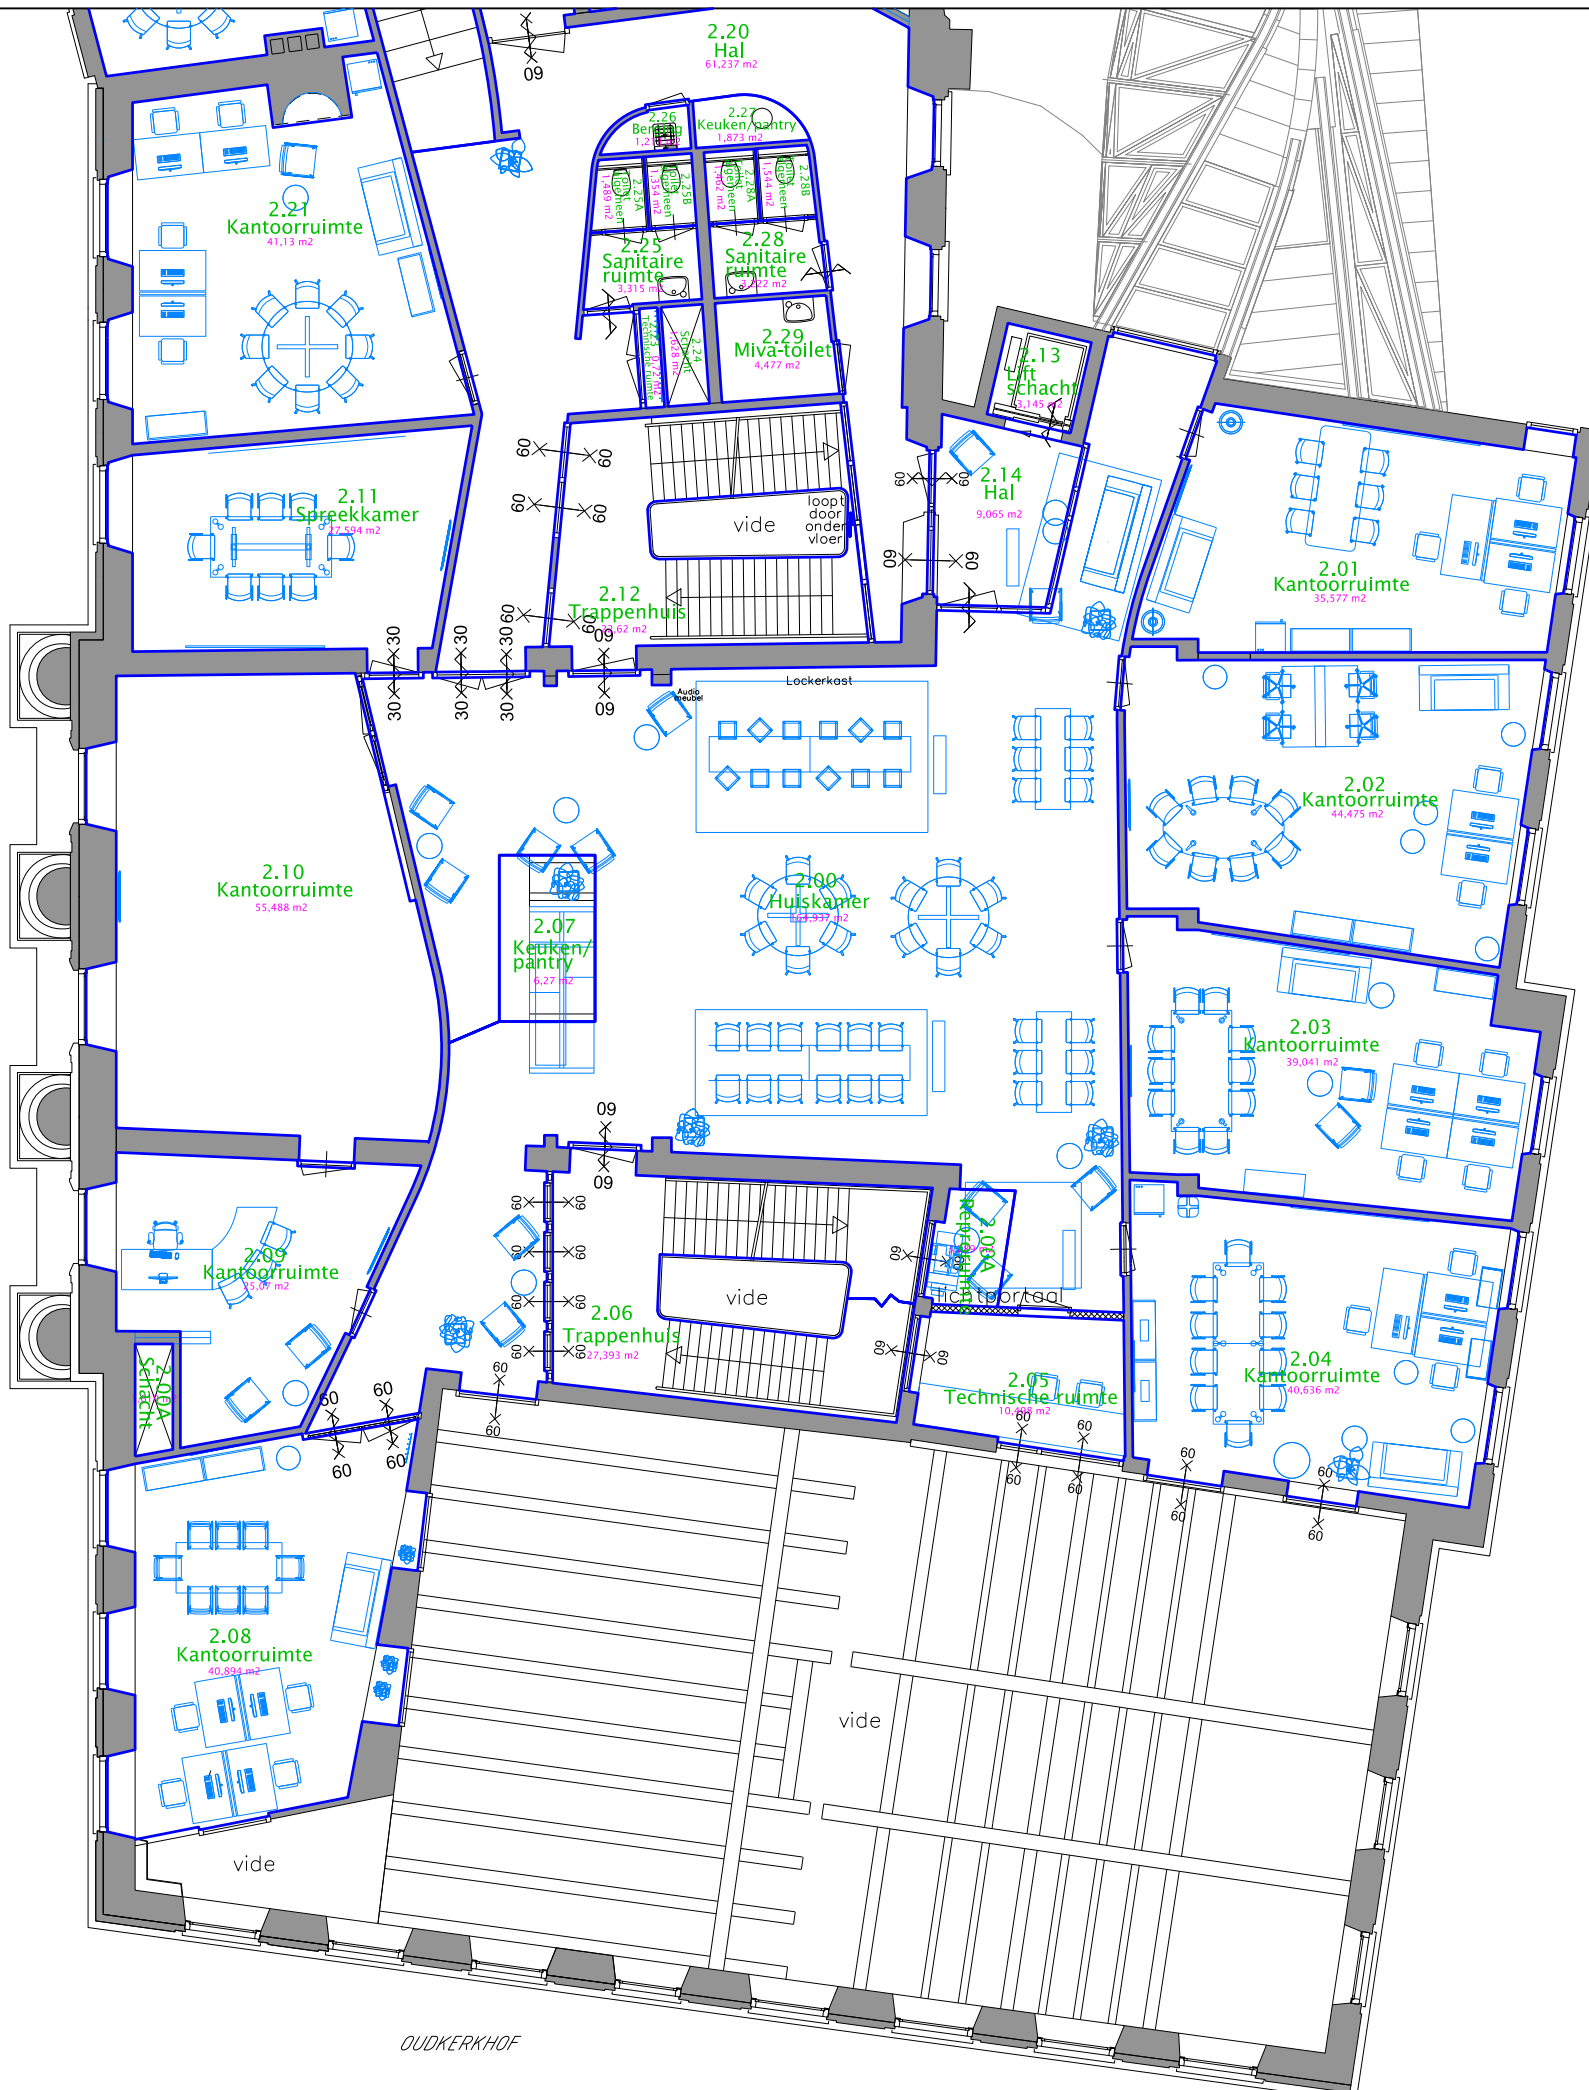


		Stadhuisbrug 1 (stadhuis) Etage 2 (zuid)	
Ruimtebeheer	Schaal 1:150	Formaat A3	 De uitgever/maker is niet aansprakelijk voor schade die het gevolg zou zijn van verkeerde vermelding van enig gegeven op deze kaart
Visitatiedatum: 11-04-2019 Datum wijziging: 30-10-2019		 IB IV Kernvoorzieningen Postadres: Postbus 16200, 3500 CE UTRECHT Bezoekadres: Stadsplateau 1	