



Kantoor (Begane Grond + 1ste verdieping)

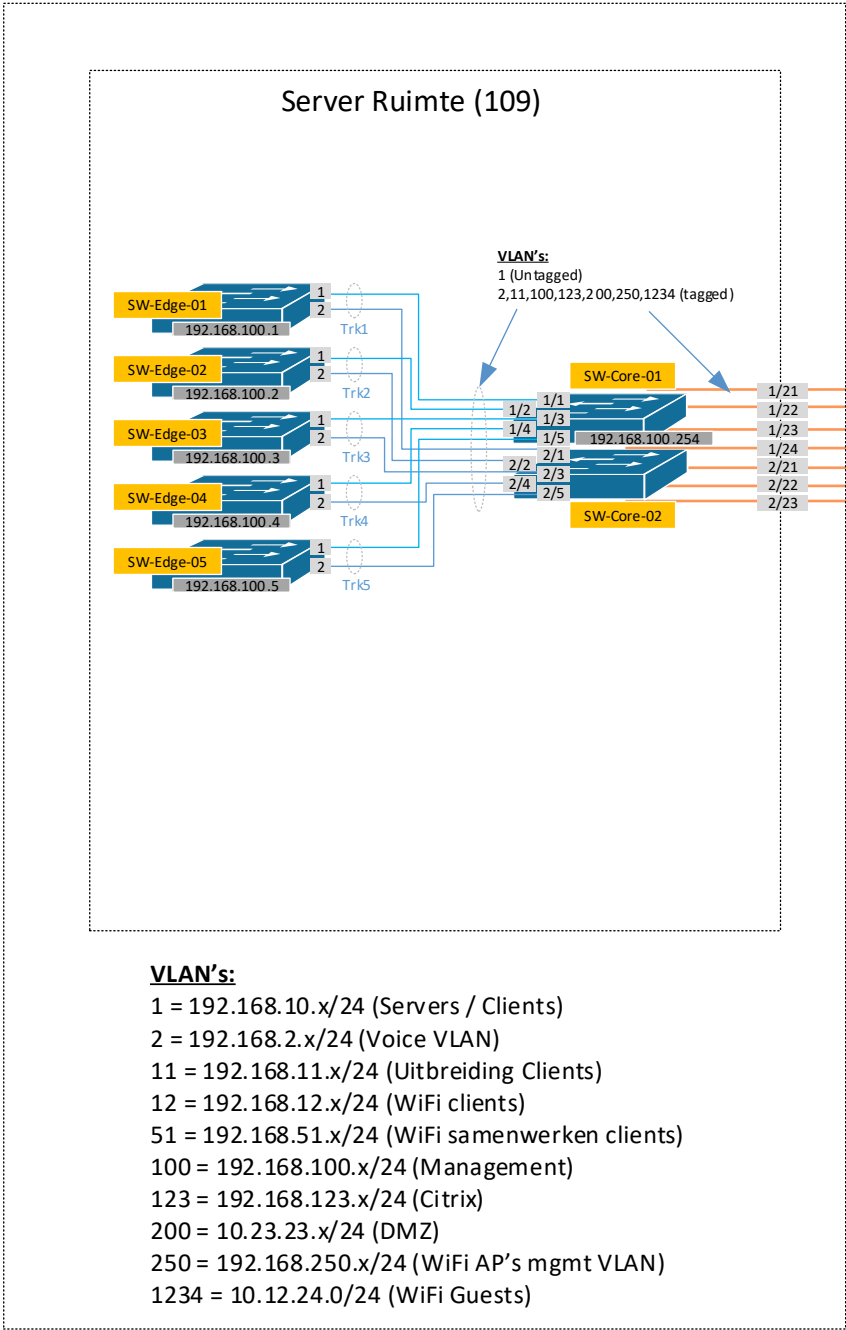

Fabrieks Hal

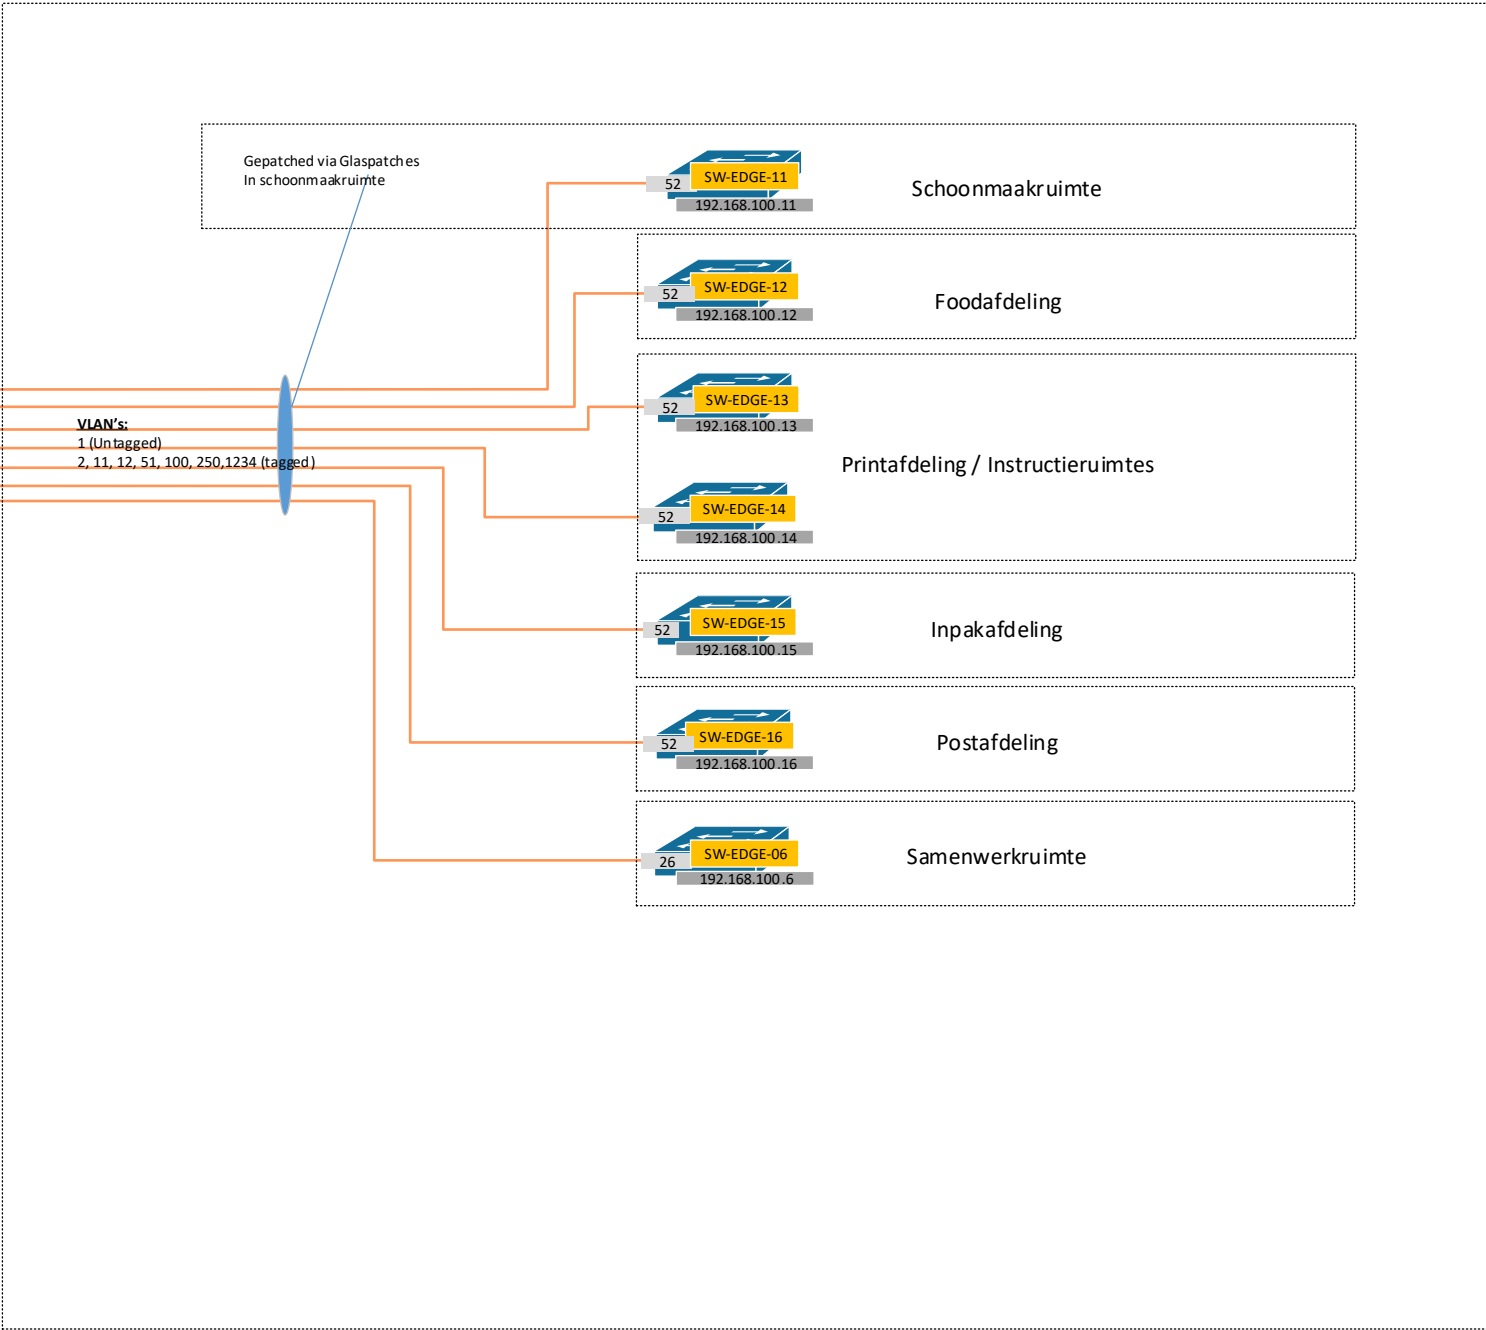

REV.	BESCHRIJVING	DATUM	DOOR
1.0	Created	9-1-2019	P.Nagengast

