




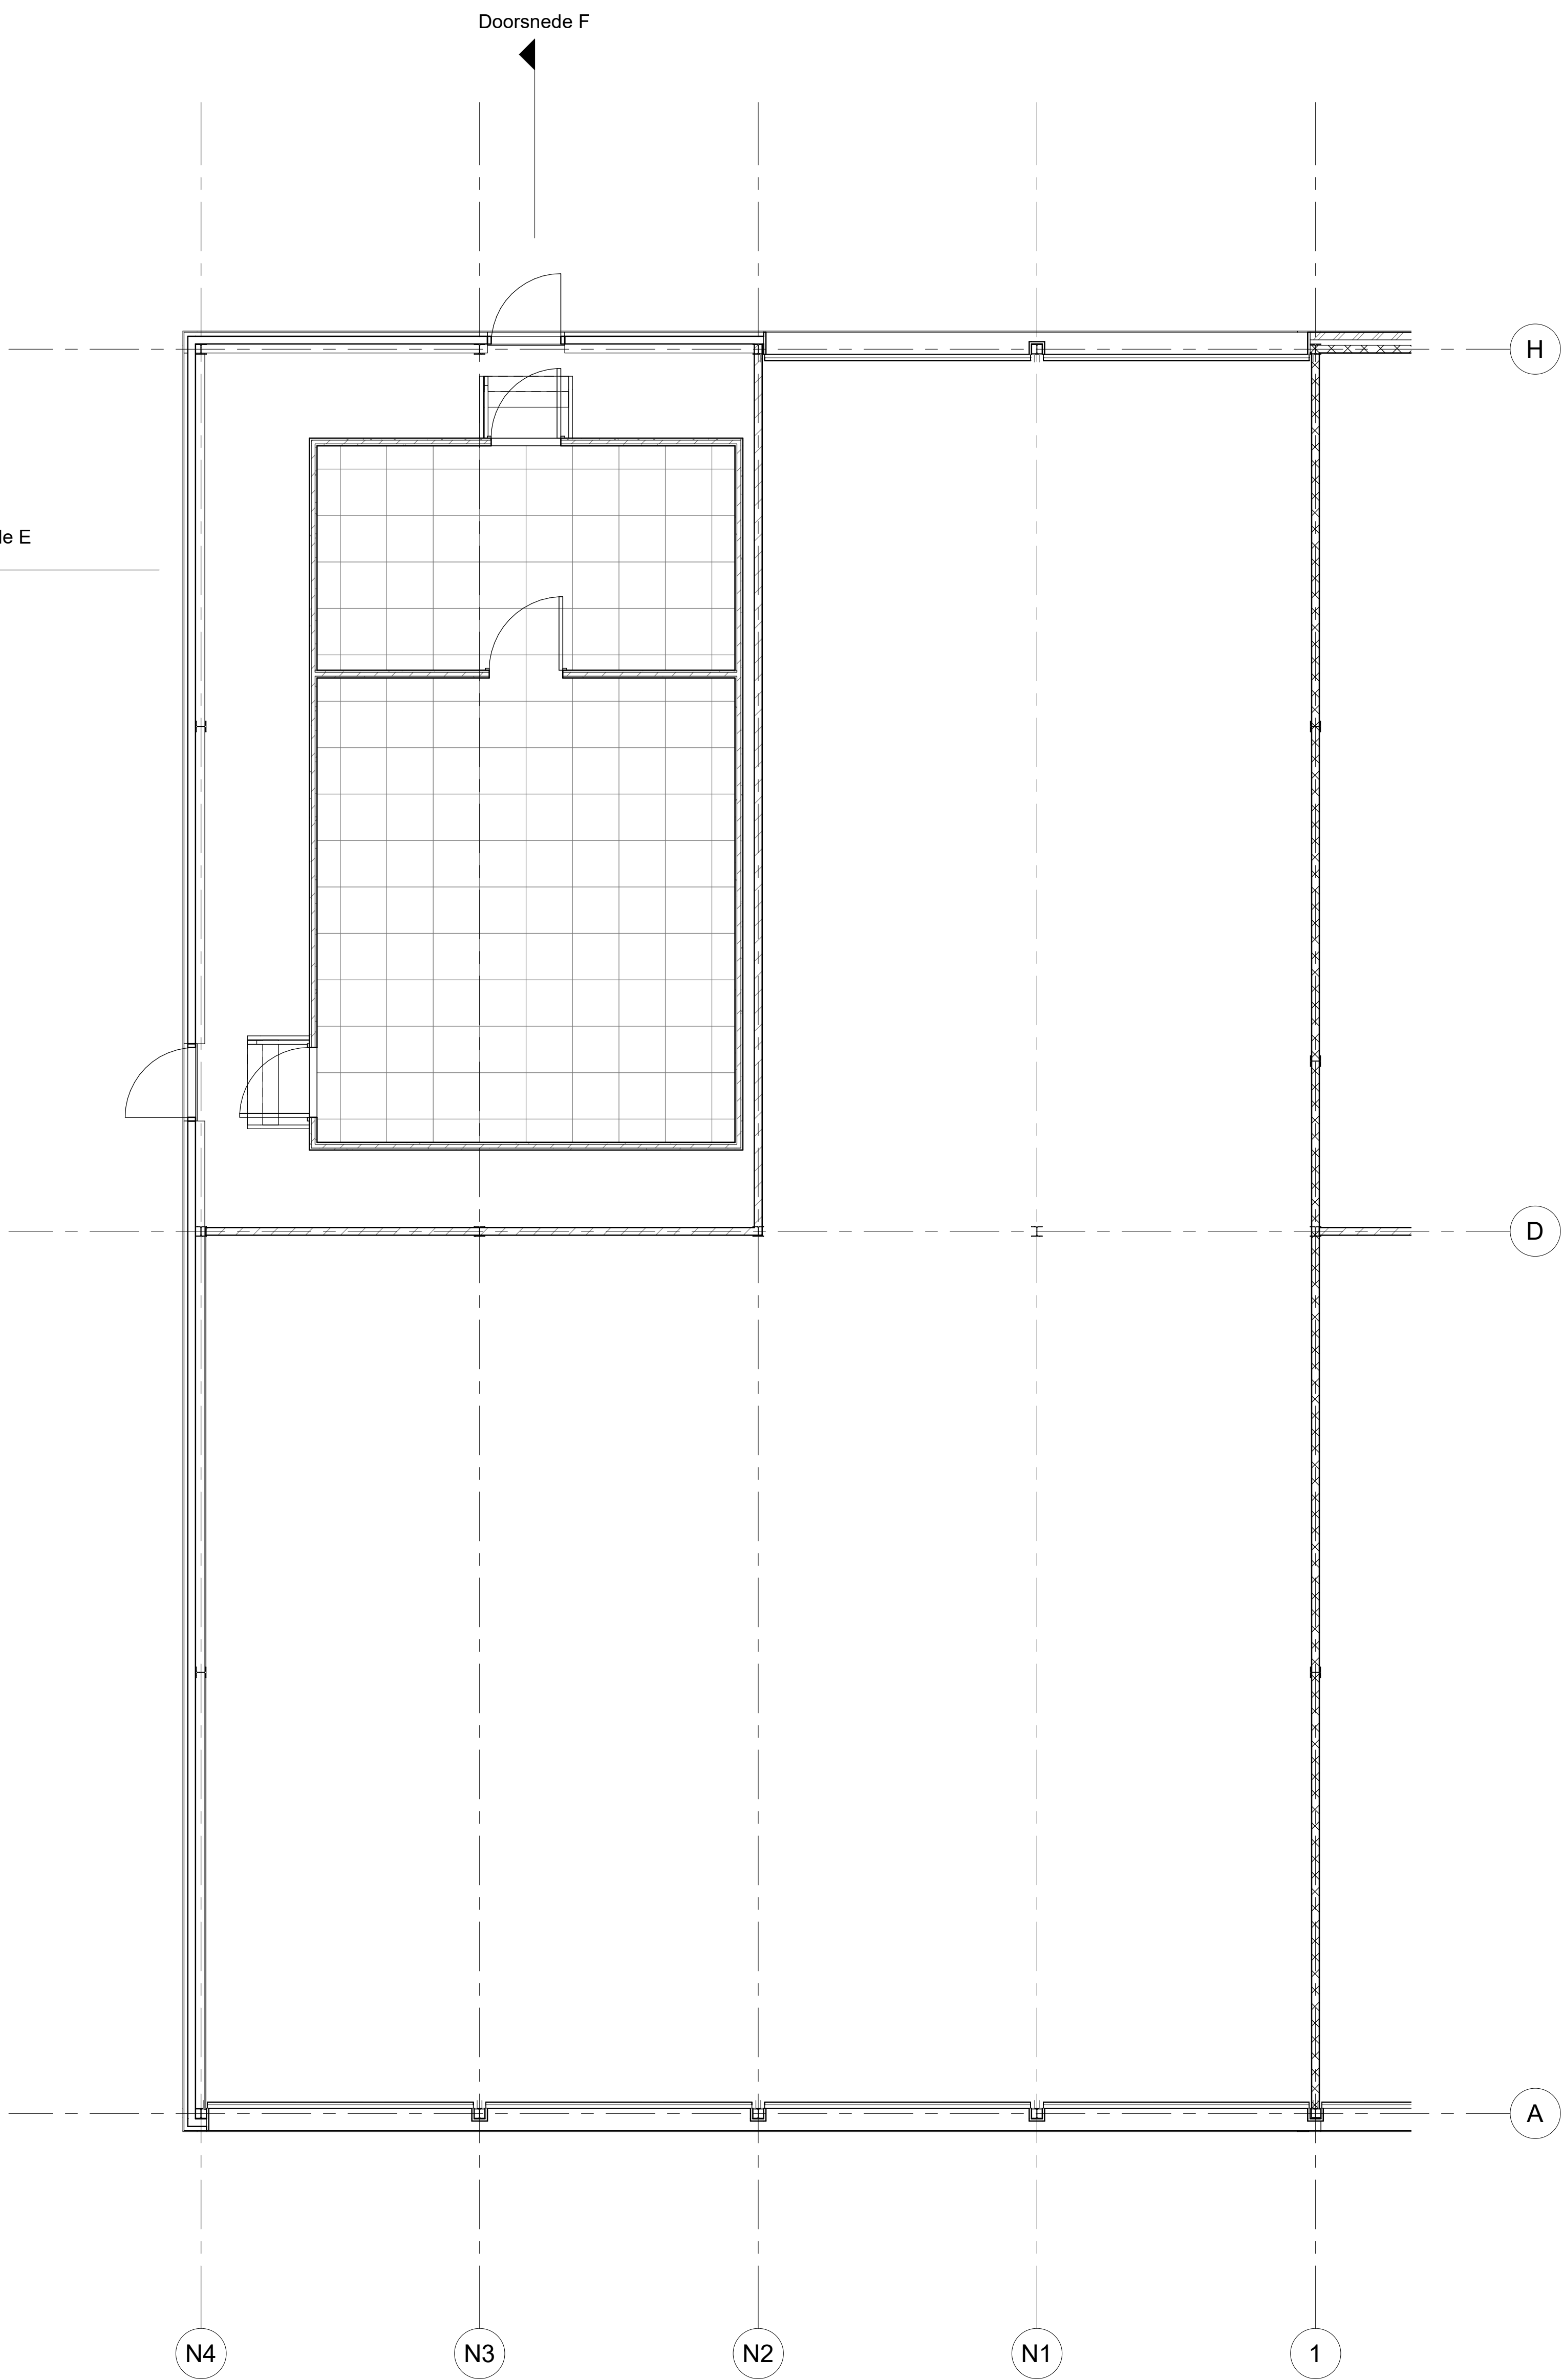


BEGANE GROND - 1:50
nieuwe situatie

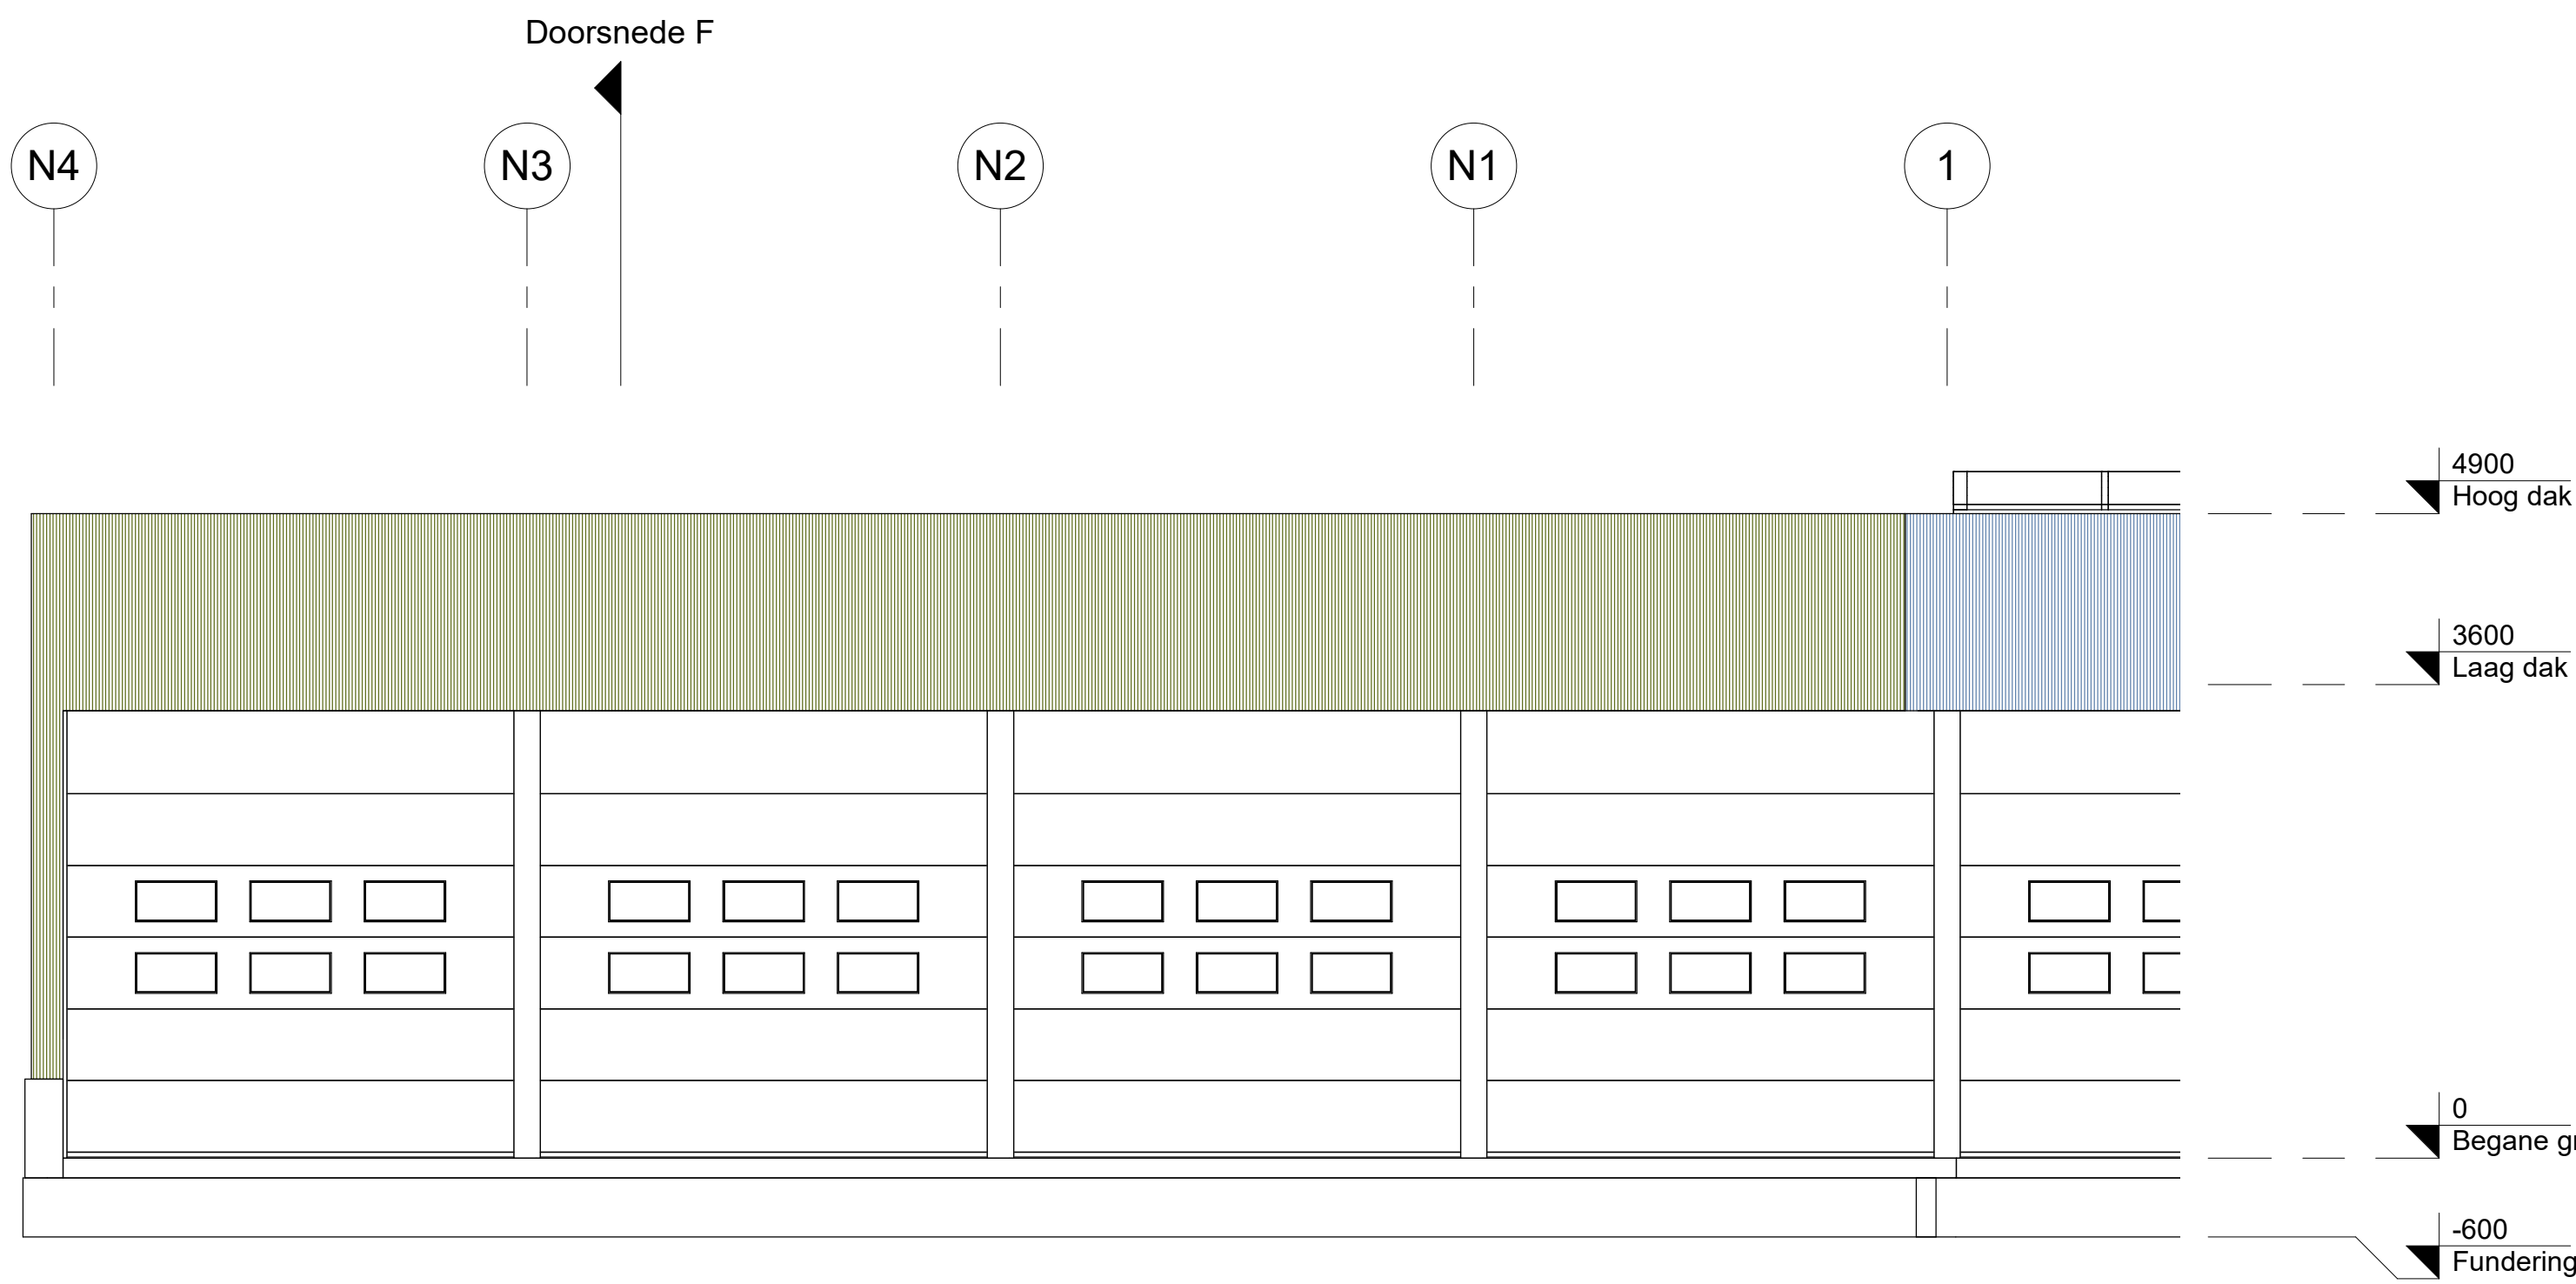


VOORGEVEL - 1:50
nieuwe situatie

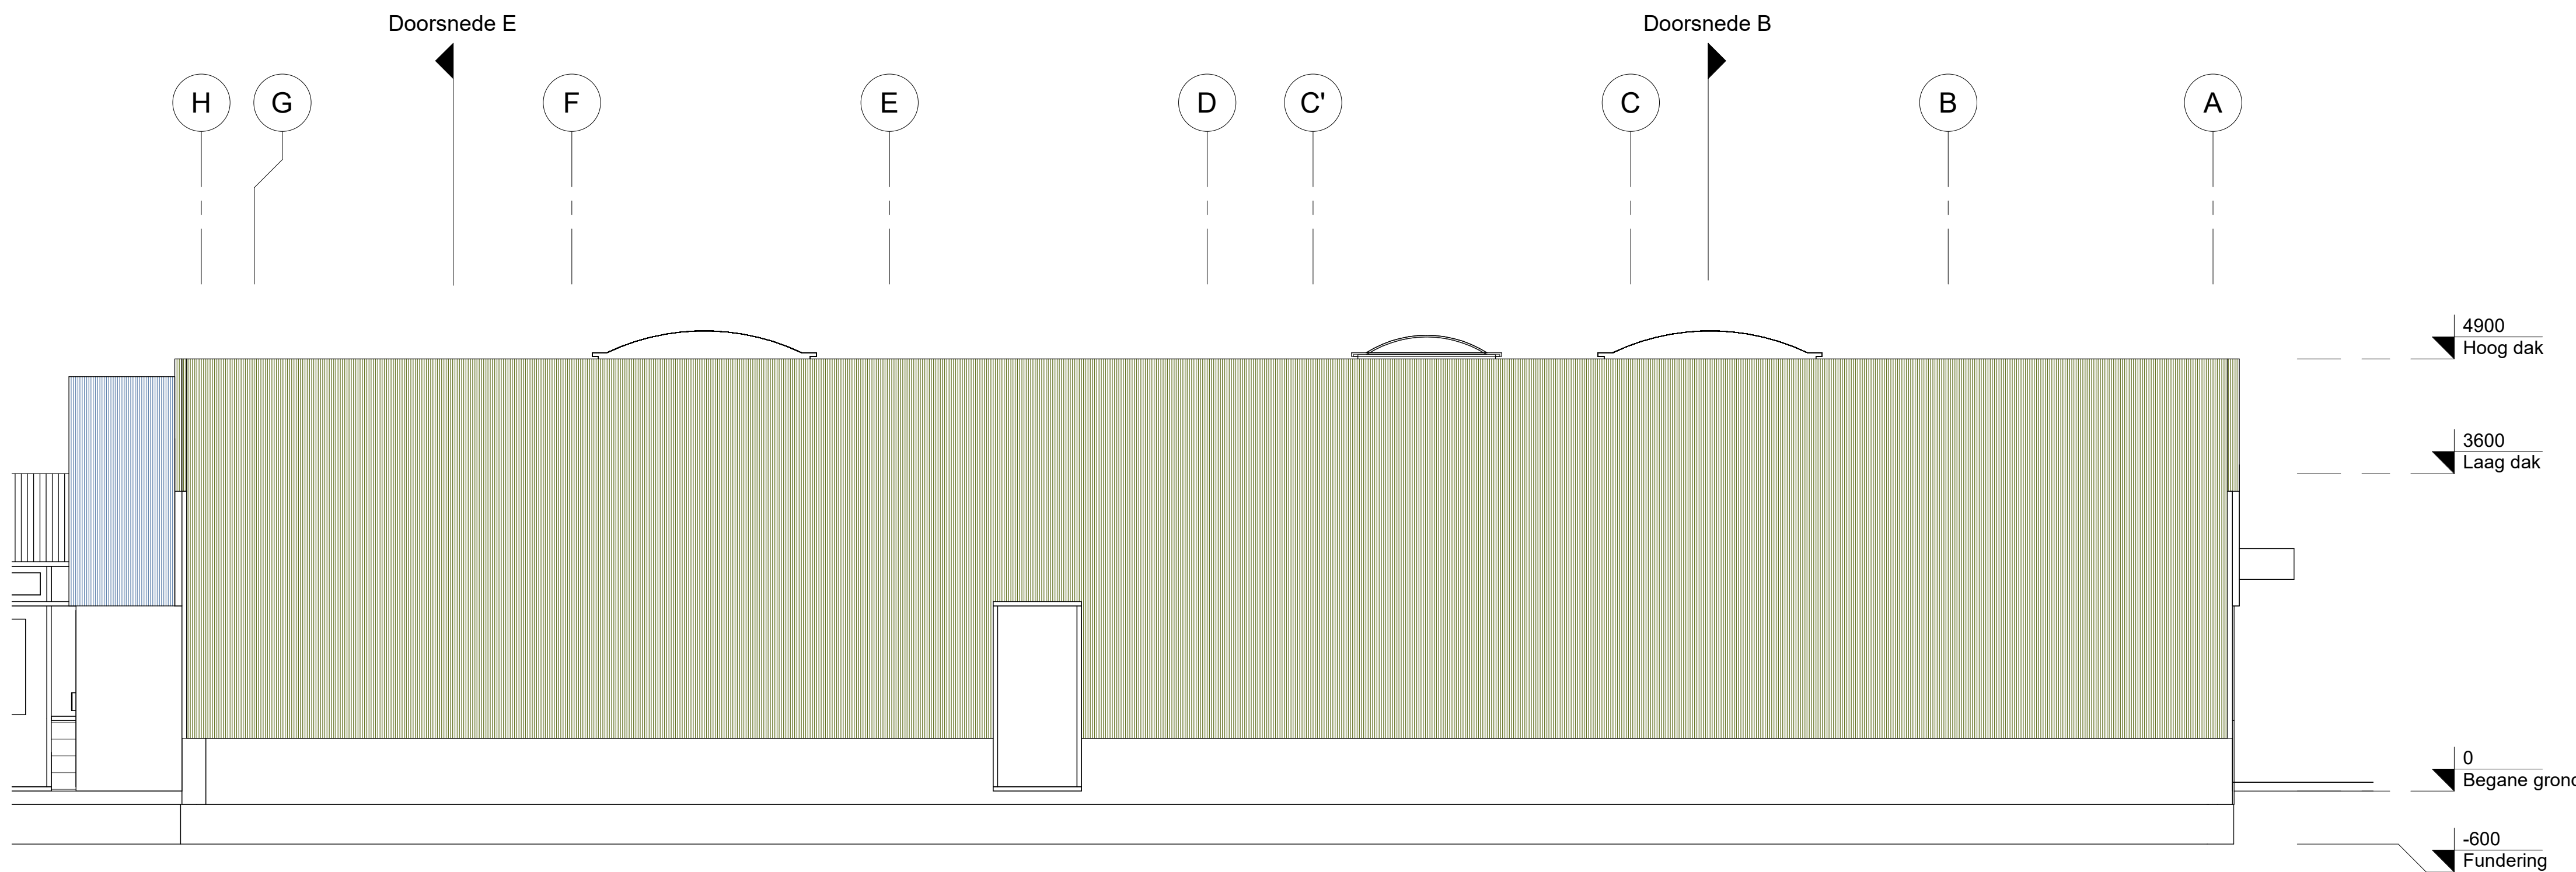


LINKER ZIJGEVEL - 1:50
nieuwe situatie

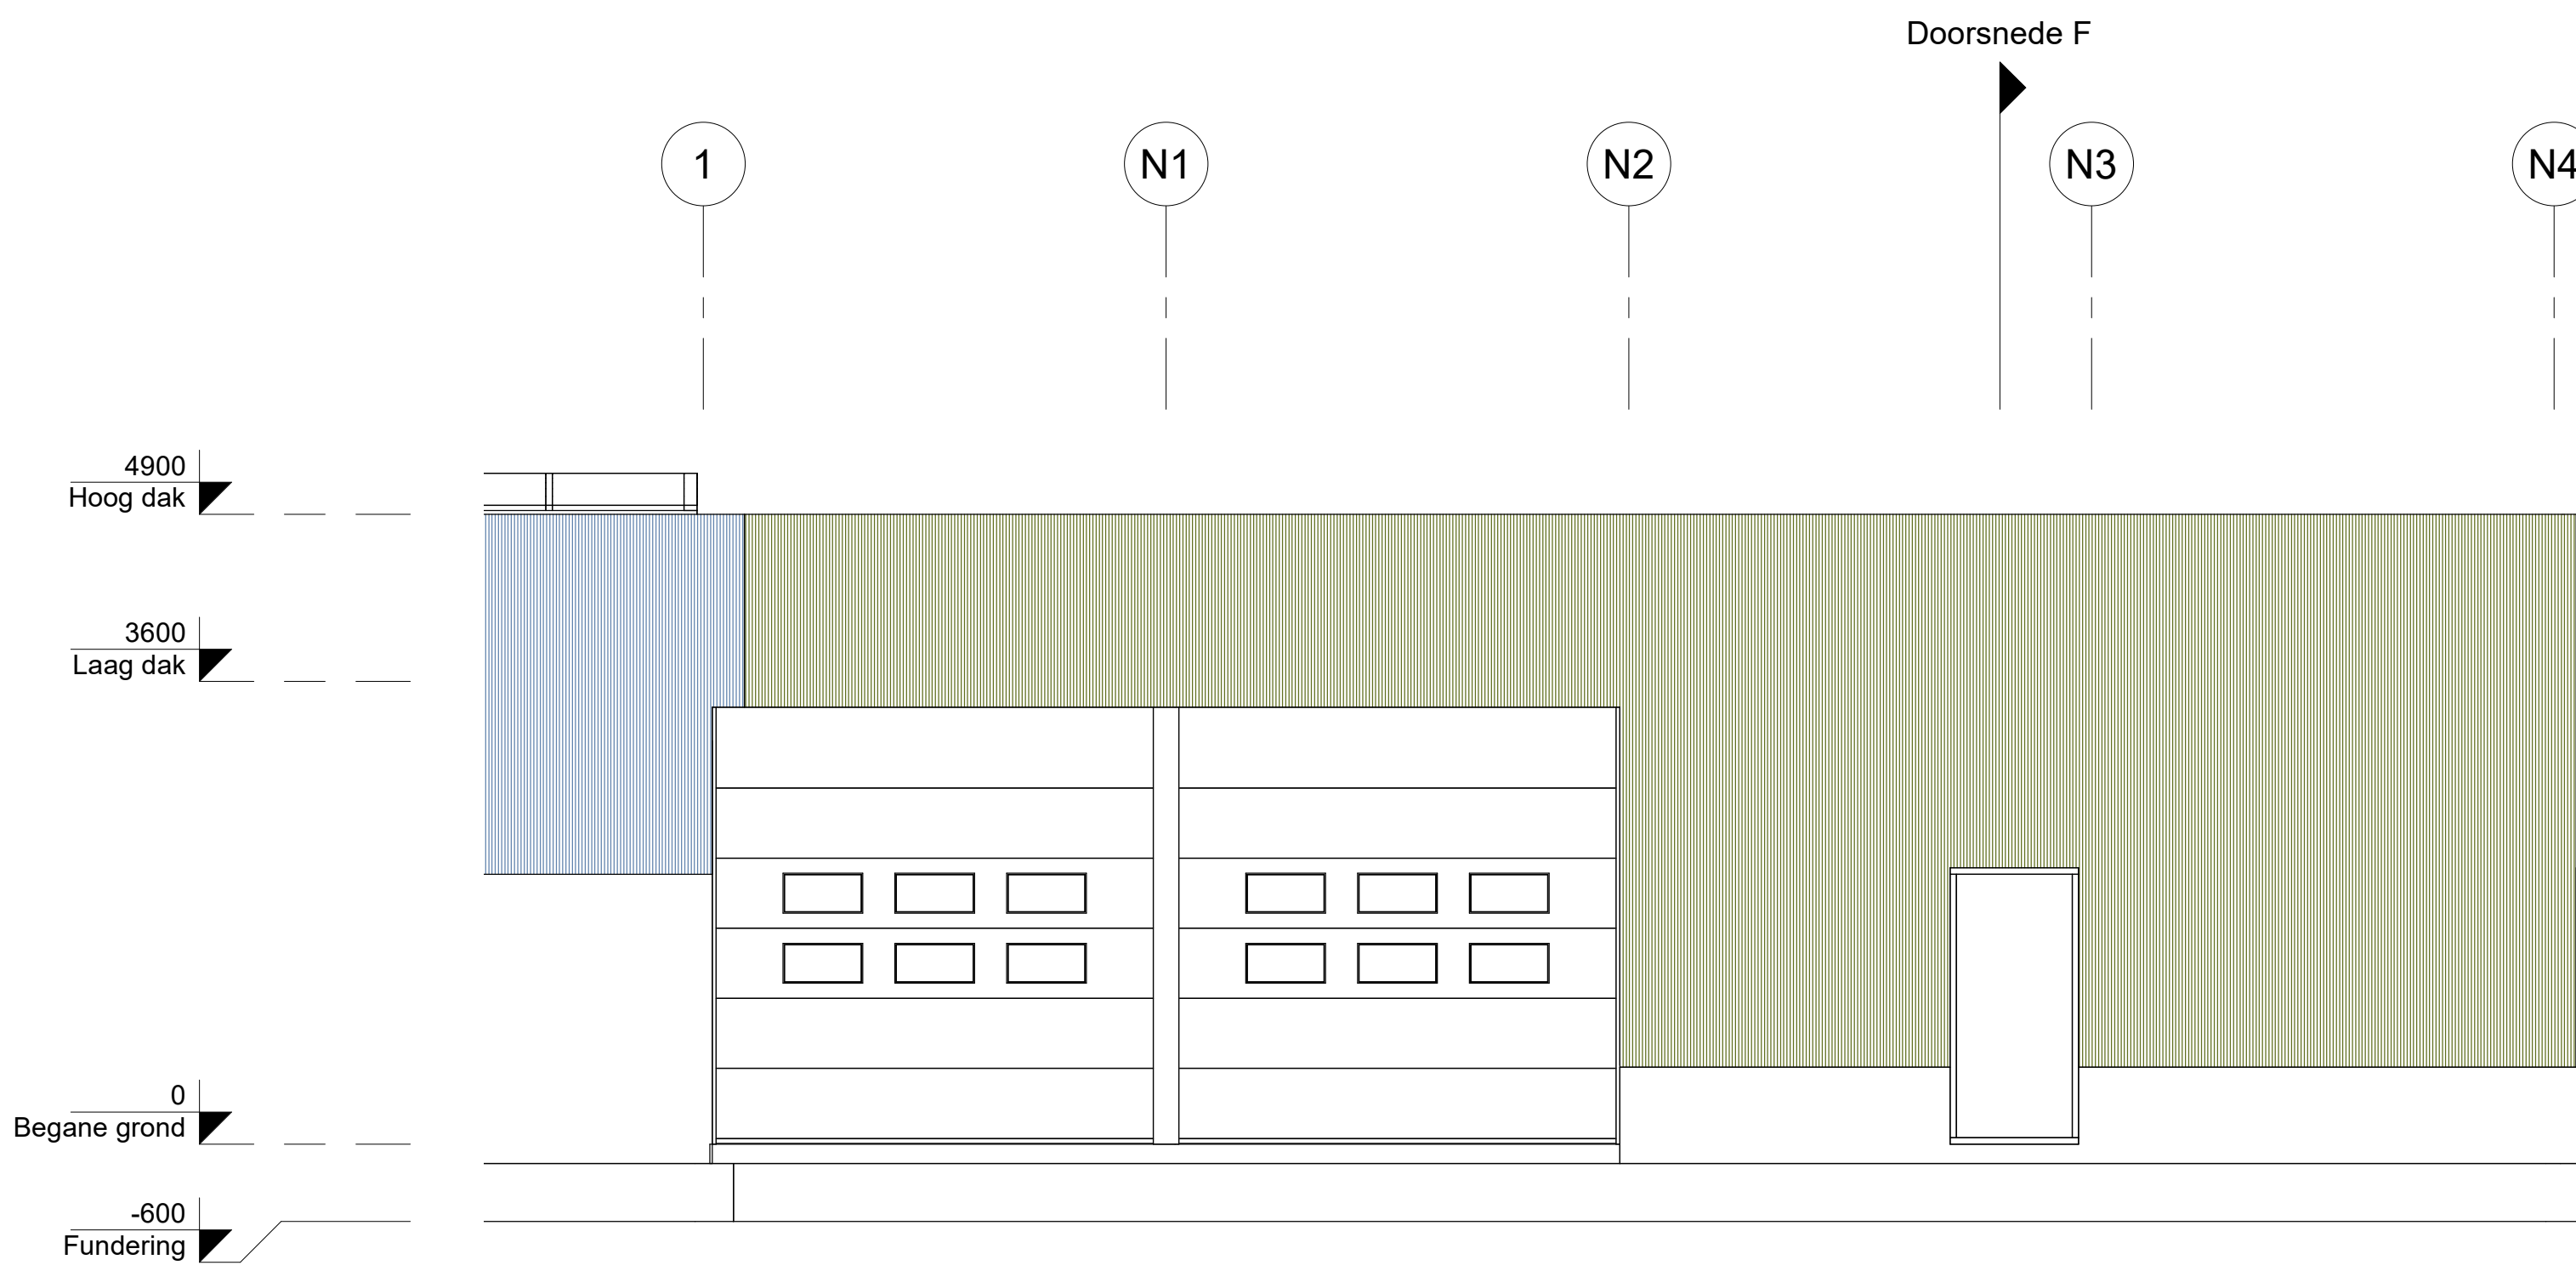

ACHTERGEVEL - 1:50
nieuwe situatie

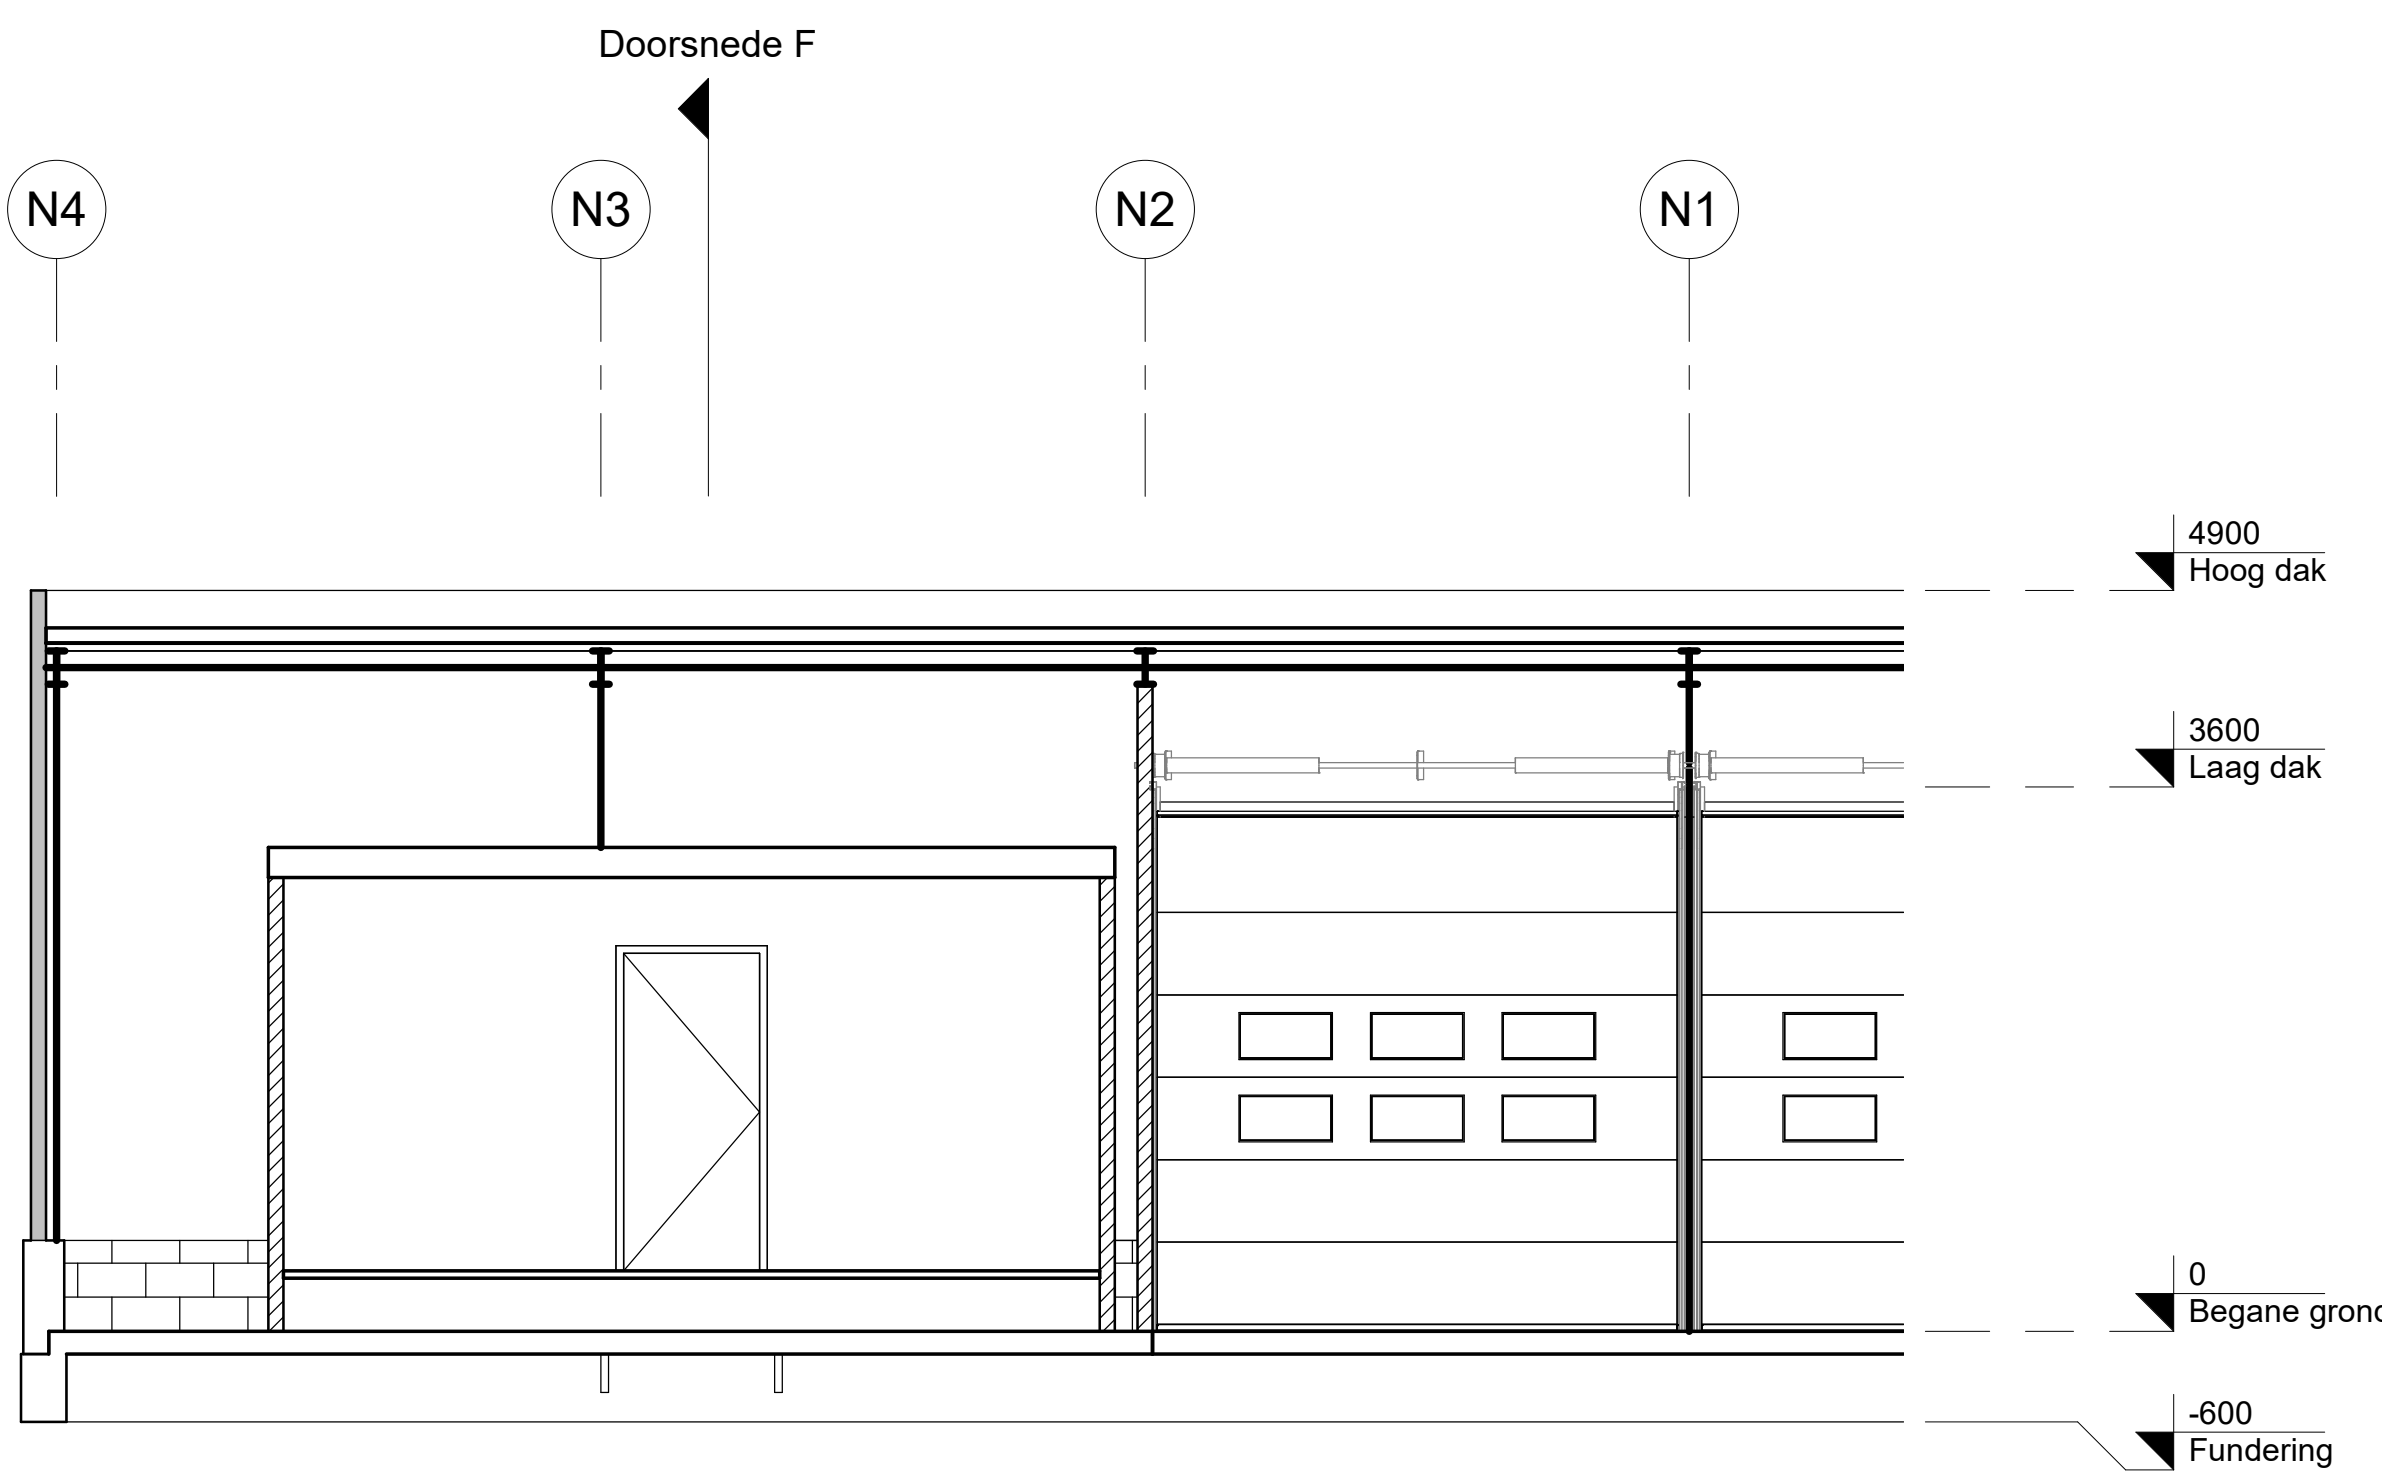

DOORSNEDE E - 1:50
nieuwe situatie

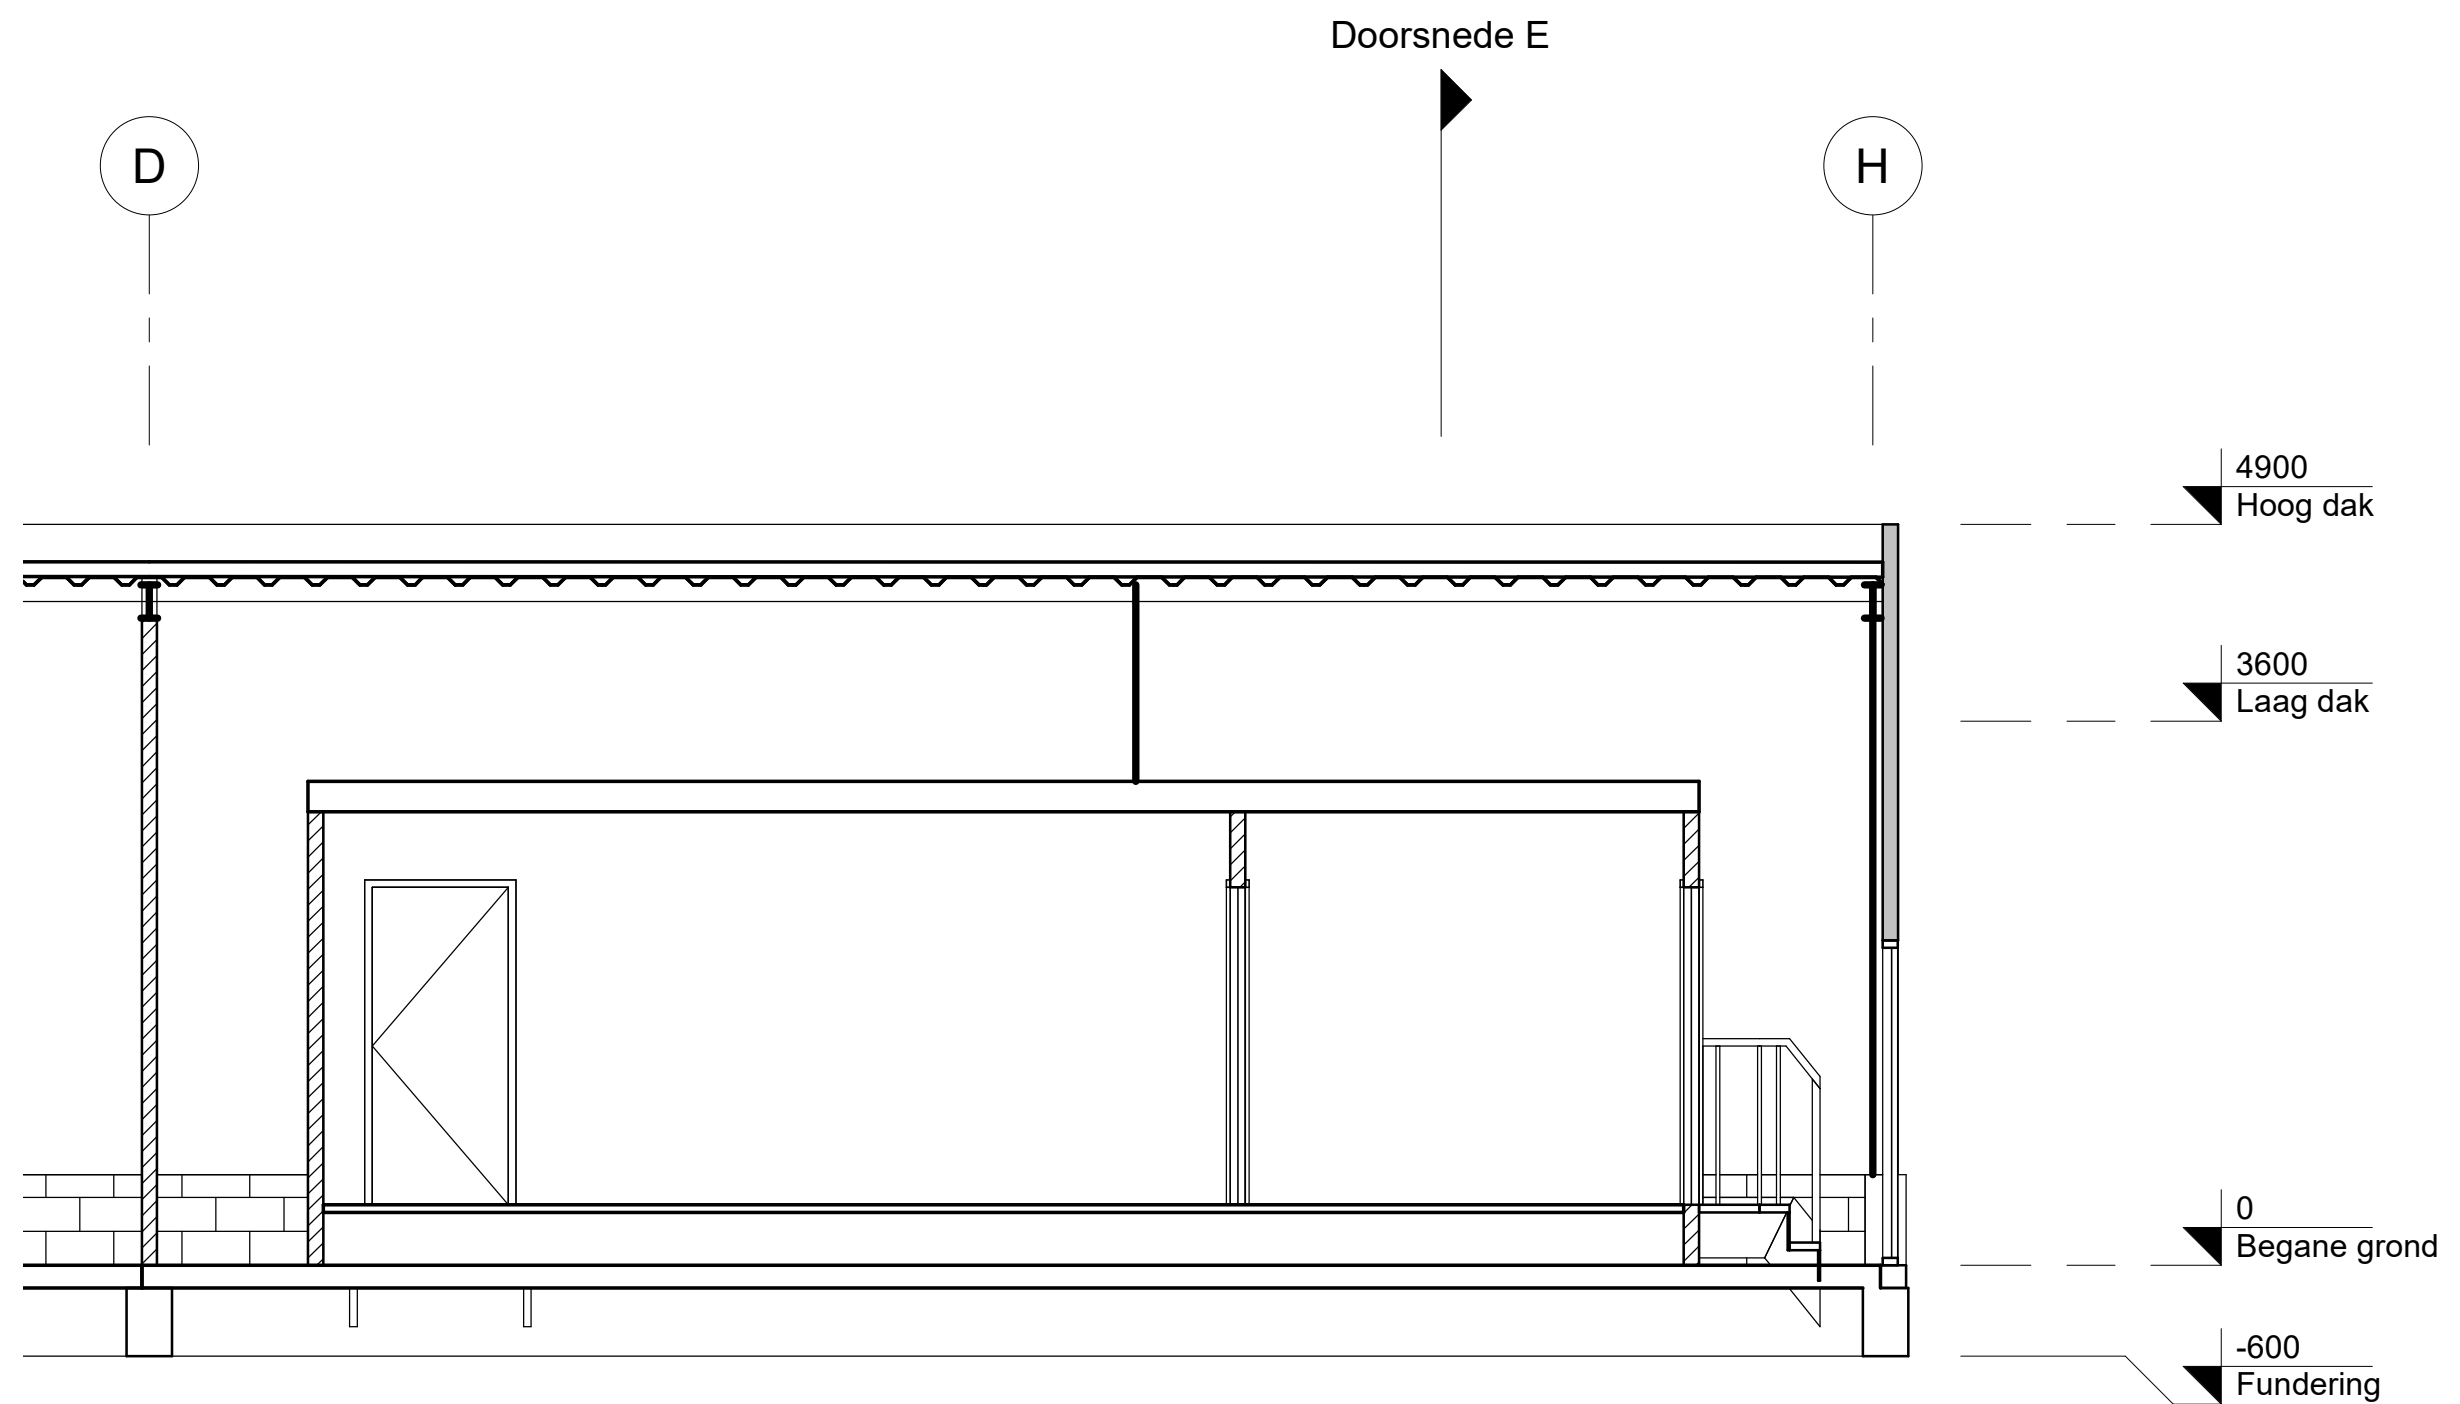

DOORSNEDE F - 1:50
nieuwe situatie