



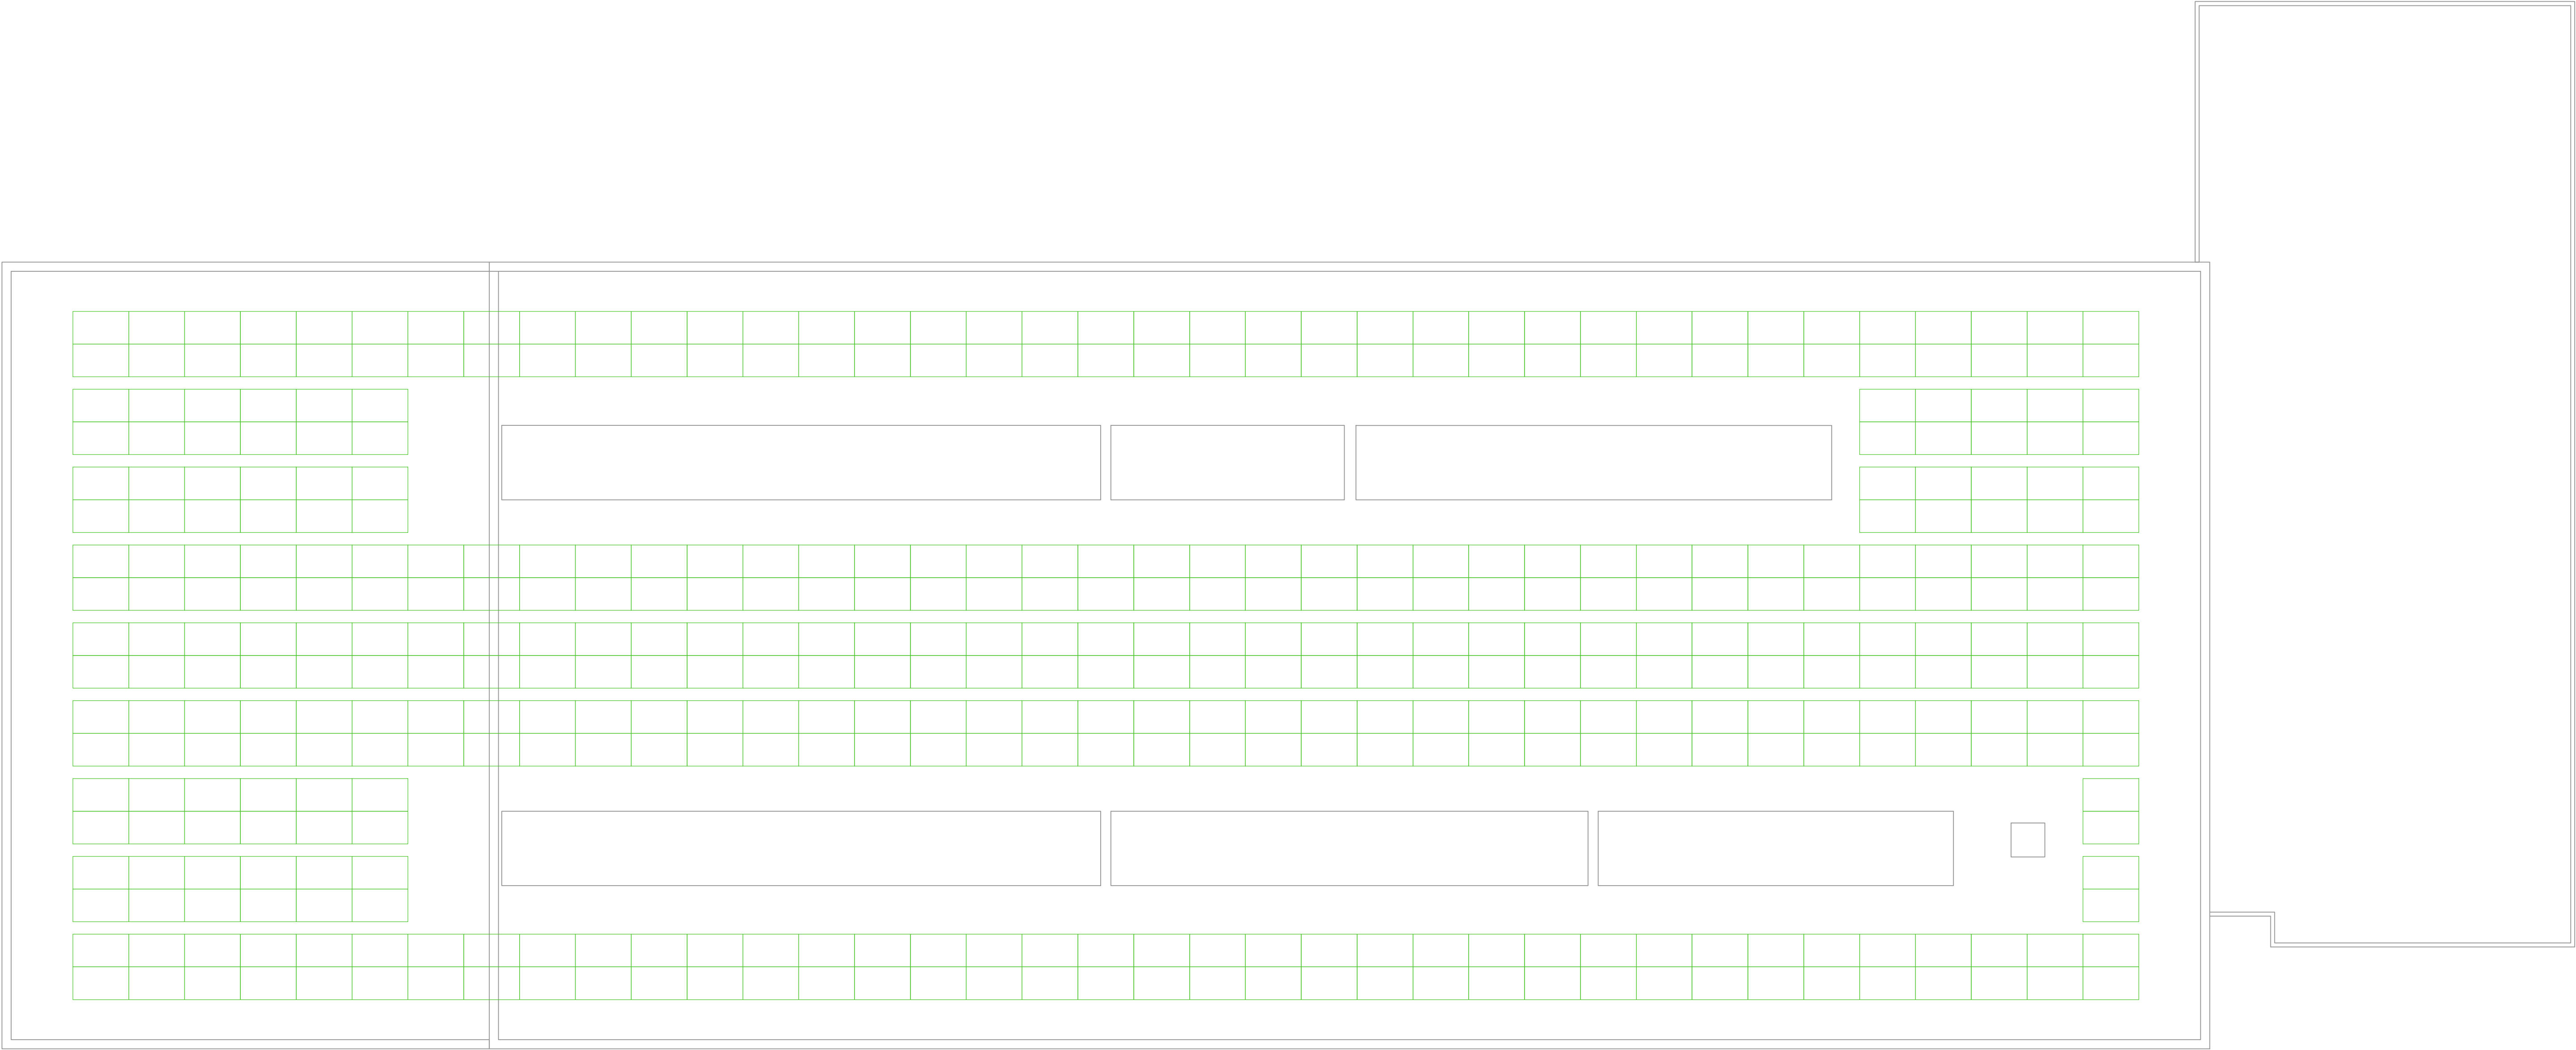

Oost - West

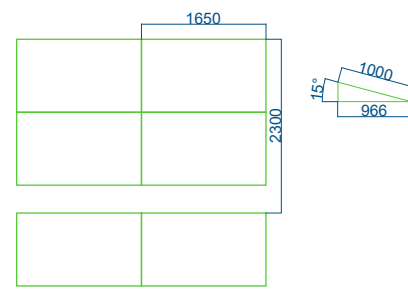

Totaal hoge dak: 442 stuks in oost-west opstelling
Vermogen: 285 Wp/st
Totaal vermogen: 125.970 Wp
Omvormervermogen: 115.000 Wp
Verwachte opbrengst: 110.000 kWh/jaar
Verwacht energieverbruik gebouw 73.000 kWh/jaar

SCHETS ONTWERP

Gewijzigd:		Project: Gemeentewerf Den Helder	
		Onderwerp: PV-opstelling	Tekeningnummer: SO_PV_01
 Merosch Eendrachtweg 3 2411 VL Bodegraven T (0172) 65 12 64 www.merosch.nl info@merosch.nl		Getekend: LP	Schaal: 1:100
		Datum: 24-12-2020	Project nr: 1840
		Code: E	Bouwdeel: Vloerbouw: A1
Onderlegger 1		Naam: .	Status: .
Onderlegger 2		Naam: .	Status: .
Onderlegger 3		Naam: .	Status: .
		Datum: .	Ontvangen: .
		Datum: .	Ontvangen: .
		Datum: .	Ontvangen: .
Dit ontwerp is eigendom van Merosch, het mag niet zonder schriftelijke toestemming worden toegepast, worden gekopieerd of ter inzage worden gegeven			