
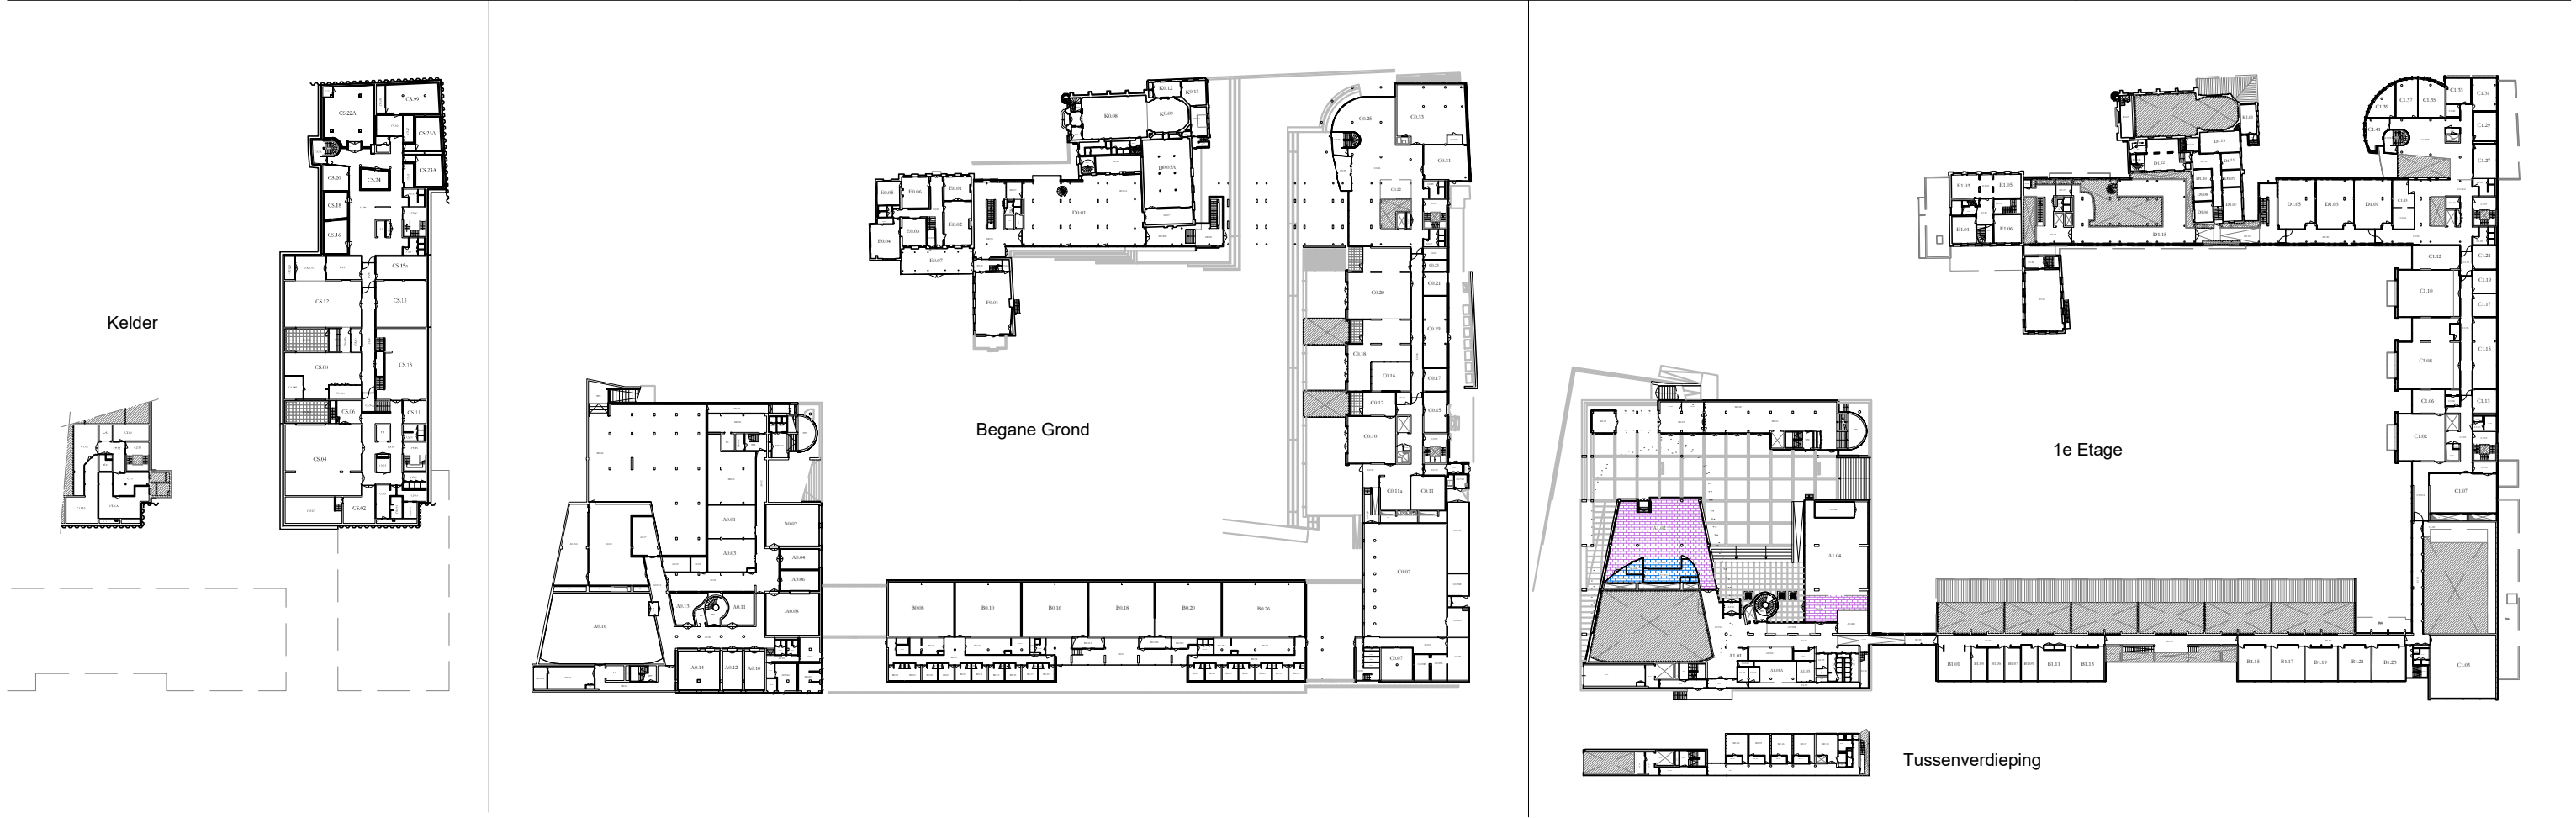


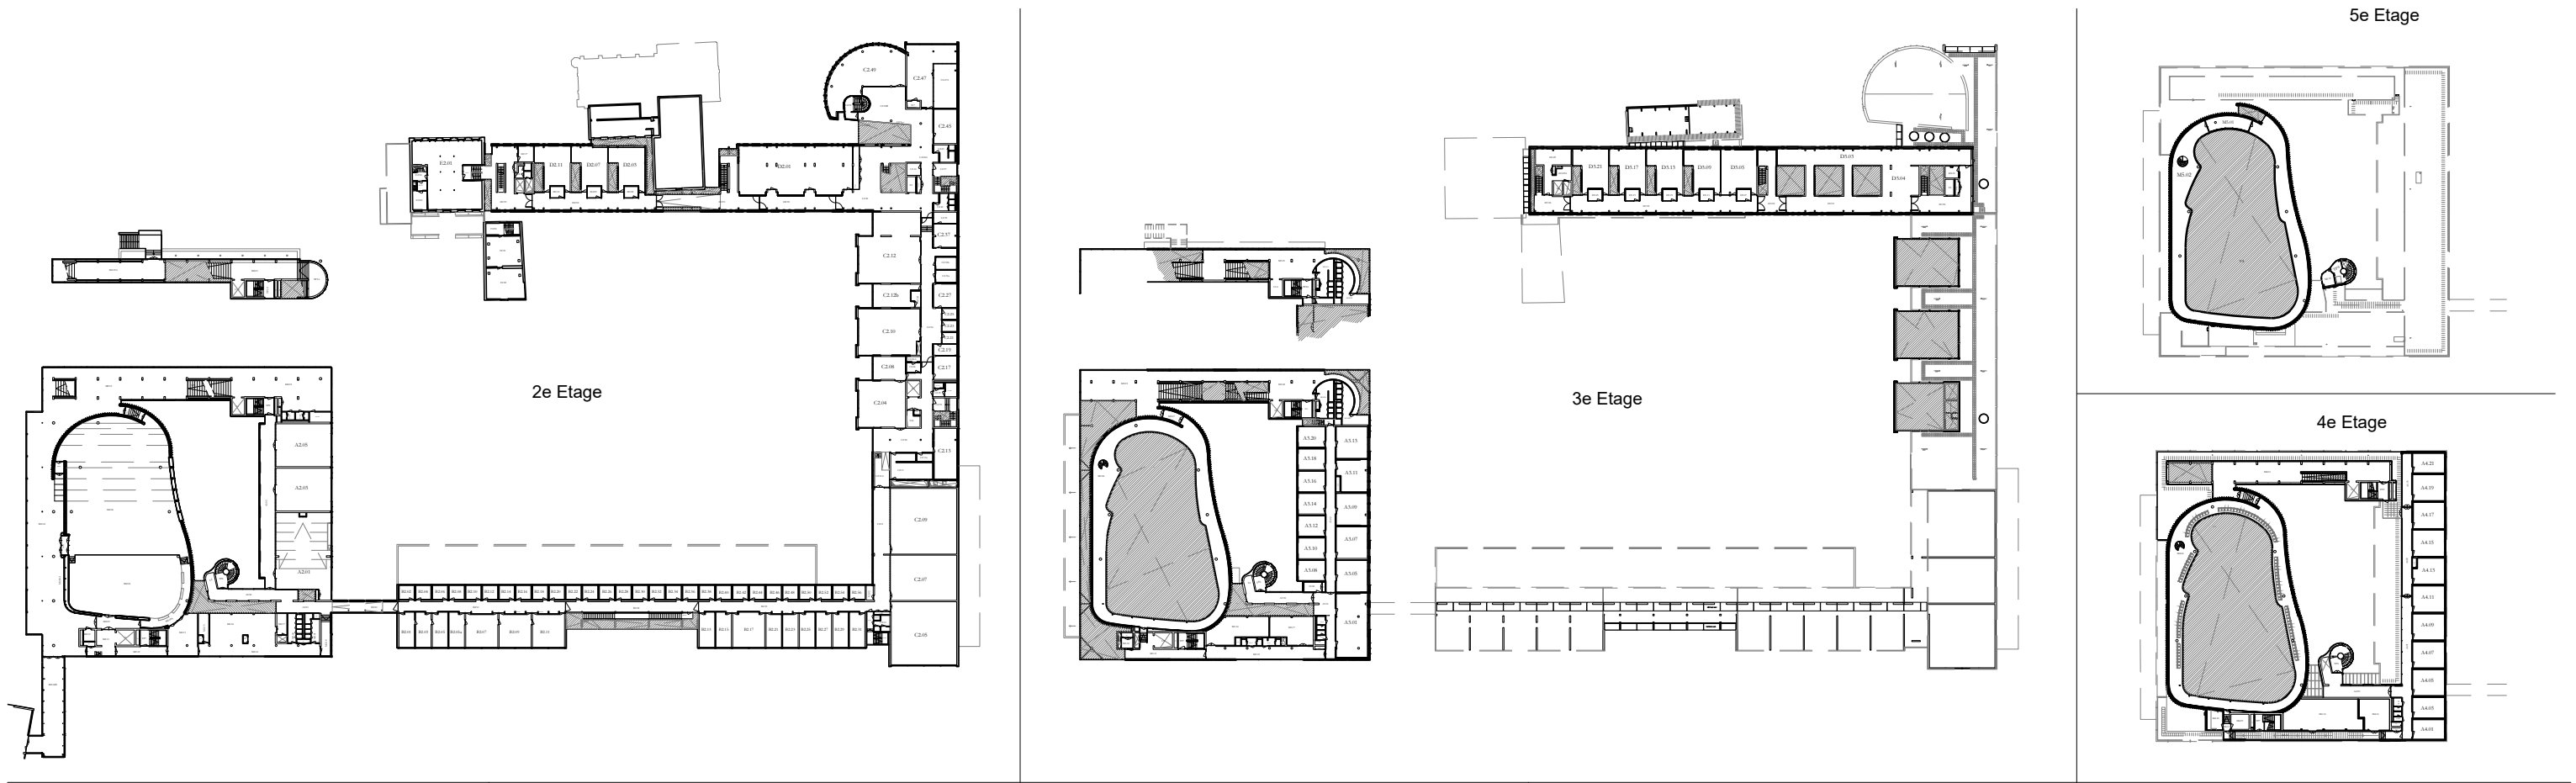

E01 - Cateraar
5 Ruimte(s) = 64 m²

G21 - Restauratie
2 Ruimte(s) = 256 m²