


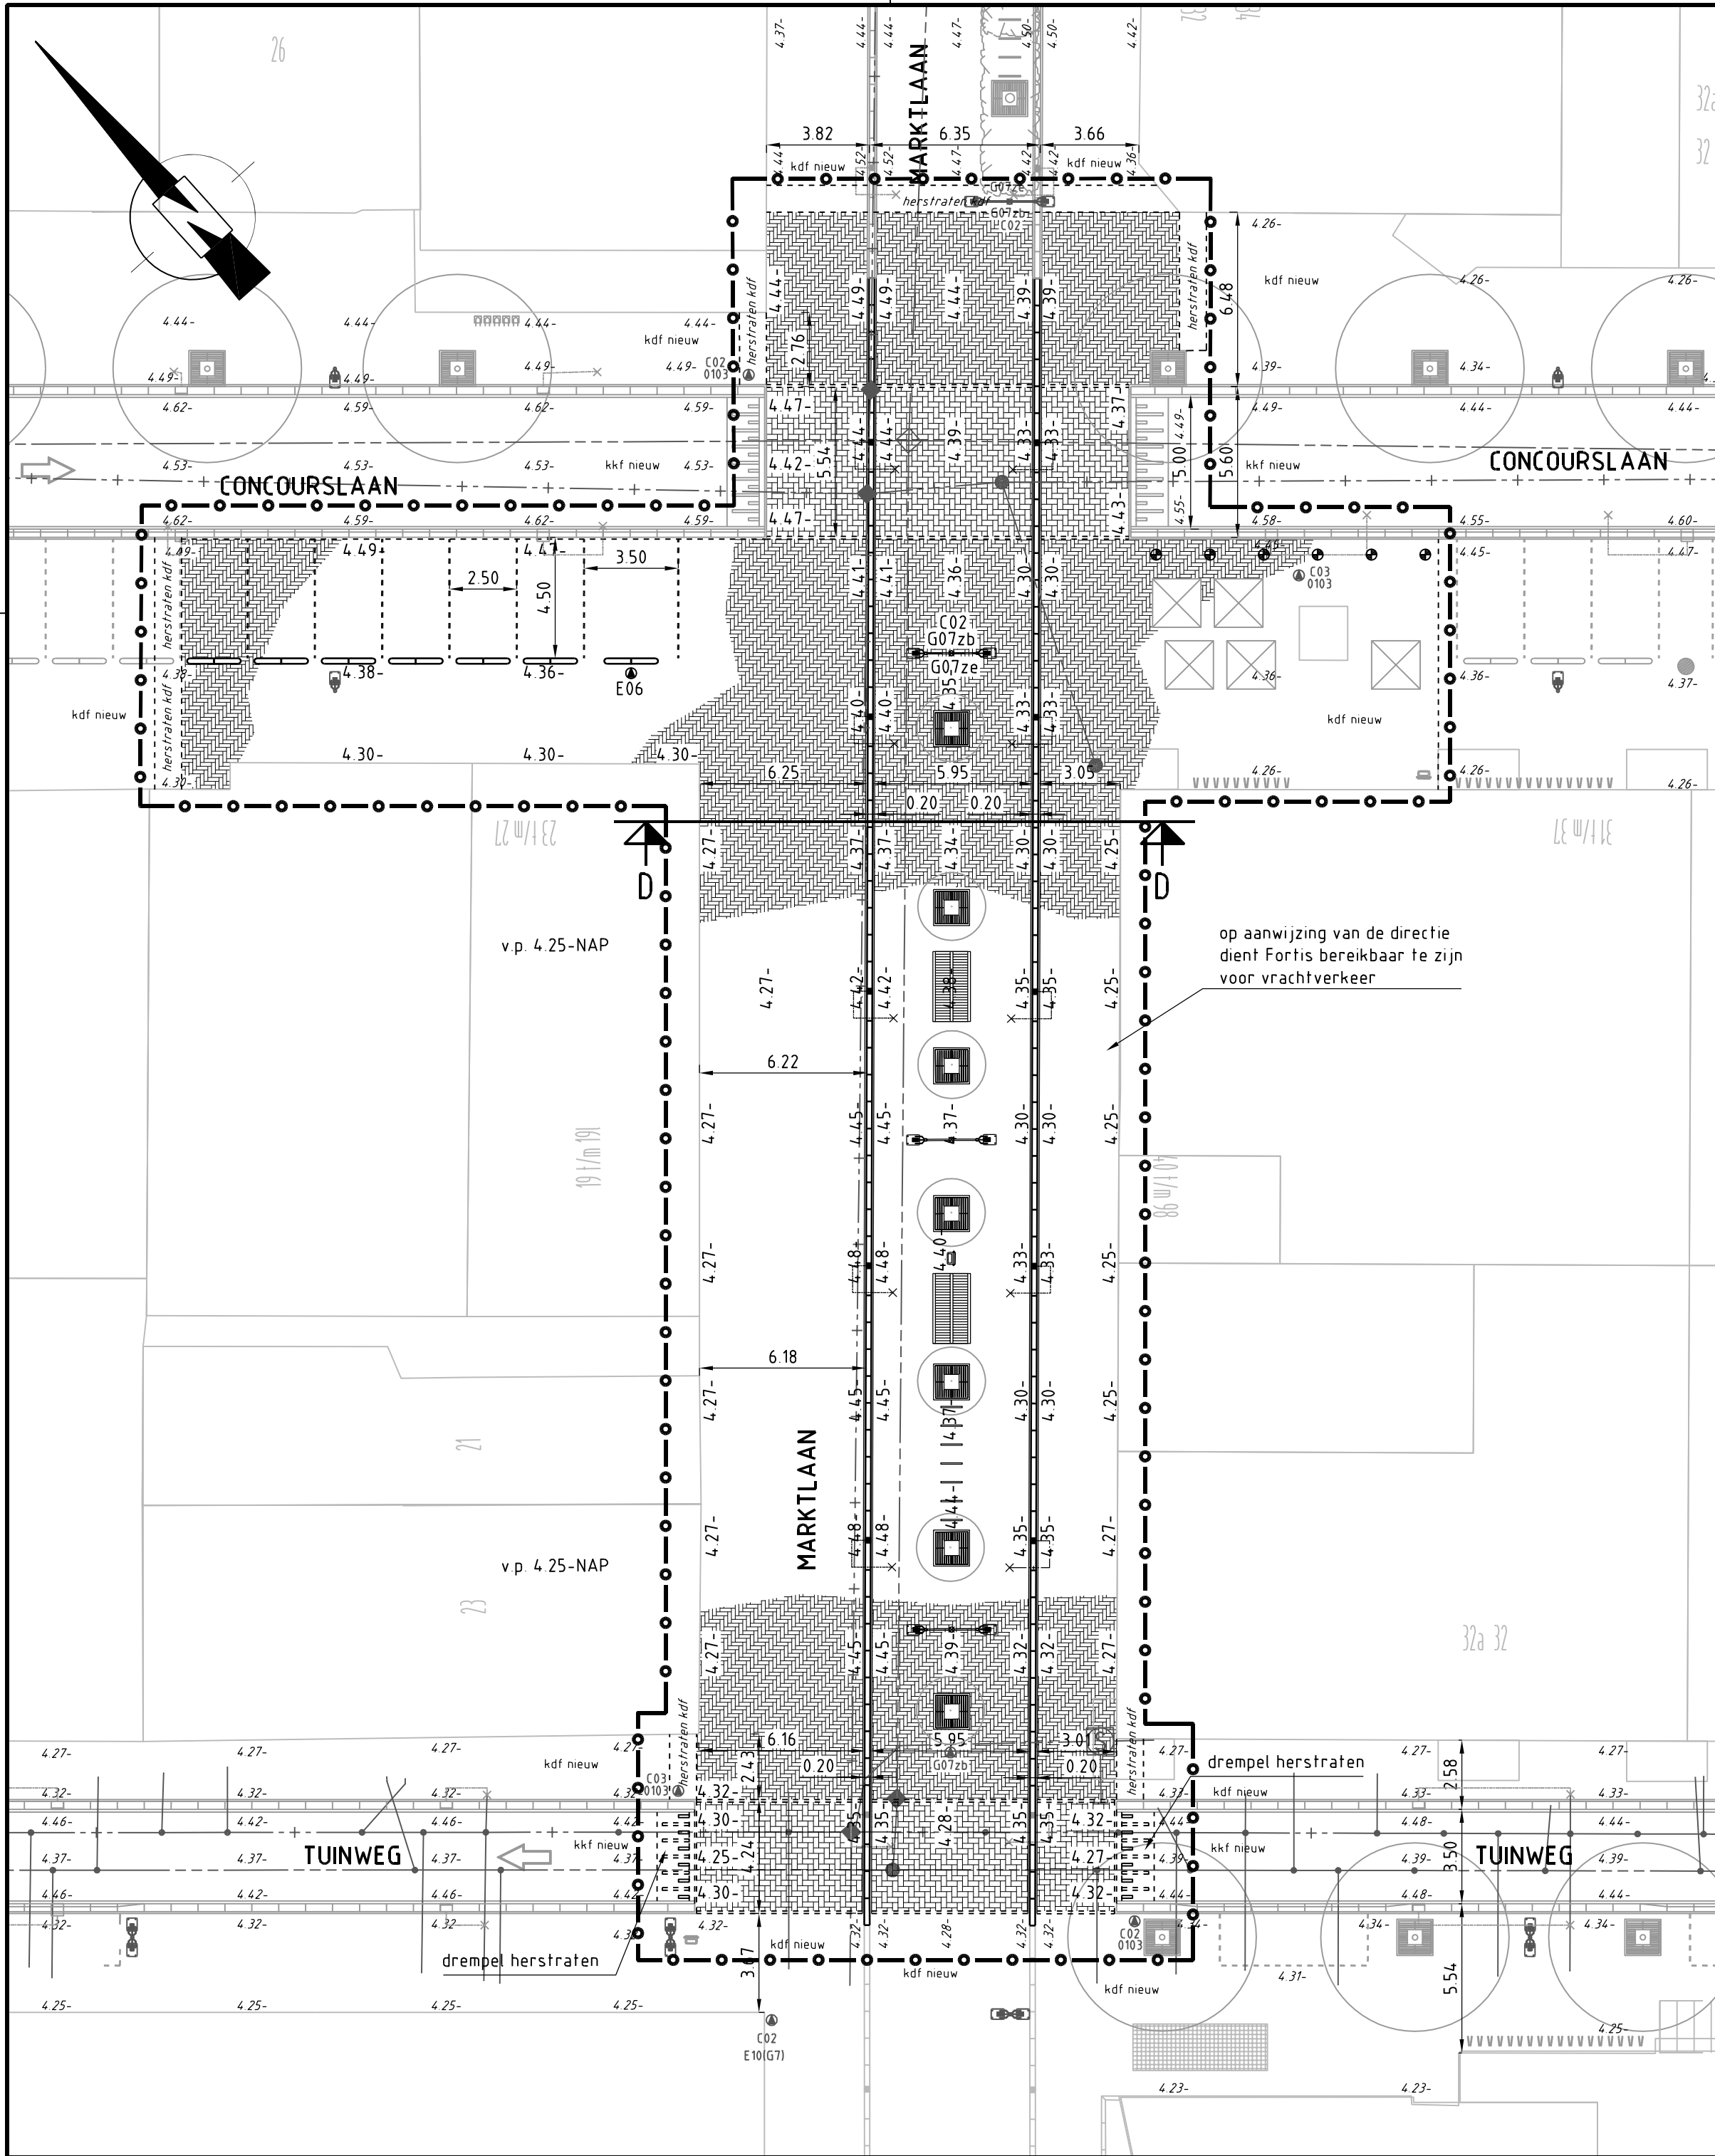


LEGENDA

- 0.25- Nieuwe hoogten
- 0.25- Bestaande hoogten
- Werkgrens
- Bestaande situatie te handhaven
- Materiaalscheiding
- Aanbrengen band chinees basalt 200x200 mm, zwart/antraciet met streklaag
- Aanbrengen stootband 200x200x1000 mm, antraciet
- Aanbrengen straatbaksteen Wienerberger omber DF
- Aanbrengen straatbaksteen Wienerberger omber KF
- Bestaande overkapping
- Aanbrengen boomrooster 1200x1200 mm met streklaag
- Aanbrengen houten zitbank, dubbelzijdig met leuning
- Aanbrengen afvalbak Bammens Capitole
- Aanbrengen fietsbeugel OOG model leine
- Aanbrengen straatverlichting 5m mast met dubbele uithouder
- Aanbrengen verkeerspaal met verkeersbord, incl. RVV nummer
- Aanbrengen RVS anti-parkeerpaal
- Aanbrengen straatkolk t.b.v. goot 200 mm breed
Inclusief aanbrengen kolkleiding, aansluiten op bestaande kolkleiding
- Aanbrengen boom in straat

DEFINITIEF

gemeente – Haarlemmermeer

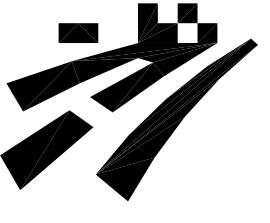WIJZ.	OMSCHRIJVING	DATUM	GET.	AKK.
 Marktplein 124 POSTBUS 250 2130 AG HOOFDDORP TEL. 0900-1852 FAX. 023-5674139		cluster ontwerp, voorbereiding en realisatie Hoofddorp-Centrum Herinrichting winkelcentrum fase 2 Aanbrengen situatie Blad 2 van 2		
GETEKEND	PHE	DATUM	29-01-2010	TEKENING NR.
SCHAAL	1:200	MAPNR.	90	2009-003 030
AFMETING	A0	WO-nr	40589	
STATUS	Definitief	BESTEKNR	09-077	
Acc. SO		Acc. Team-manager		
 Civilink INGENIEURSBUREAU				

Civilink Ingenieursbureau
Drachmeweg 127
Postbus 299
2150 AG Nieuw-Vennep
T: (0252) 680 380
F: (0252) 680 270
E: bureau@civilink.nl
I: www.civilink.nl