


LEGENDA

- Plangrens totaal
- Plangrens deelgebied
- Maairand langs paden
- Bestaande bomen
- Bestaande bomen, niet ingemeten (indicatief)
- ALGL x Nieuwe bomen met soortcode (zie belpantingslijst)
- ALGLm + Nieuwe meerstammige bomen met soortcode (zie belpantingslijst)
- 50 HeHeA Vakbeplanting met stuks per m2 en soortcode (zie belpantingslijst)
- 50 HeHeW Bodembedekkers met stuks per m2 en soortcode (zie belpantingslijst)
- 1 Taba Solitaire heesters met stuks en soortcode (zie belpantingslijst)
- 28 thia Oeverbeplanting met stuks per m2 en soortcode (zie belpantingslijst)
- 3000 gani Bollen in ruig gras met stuks per m2 en soortcode (zie belpantingslijst)
- Bestaande vakbeplanting

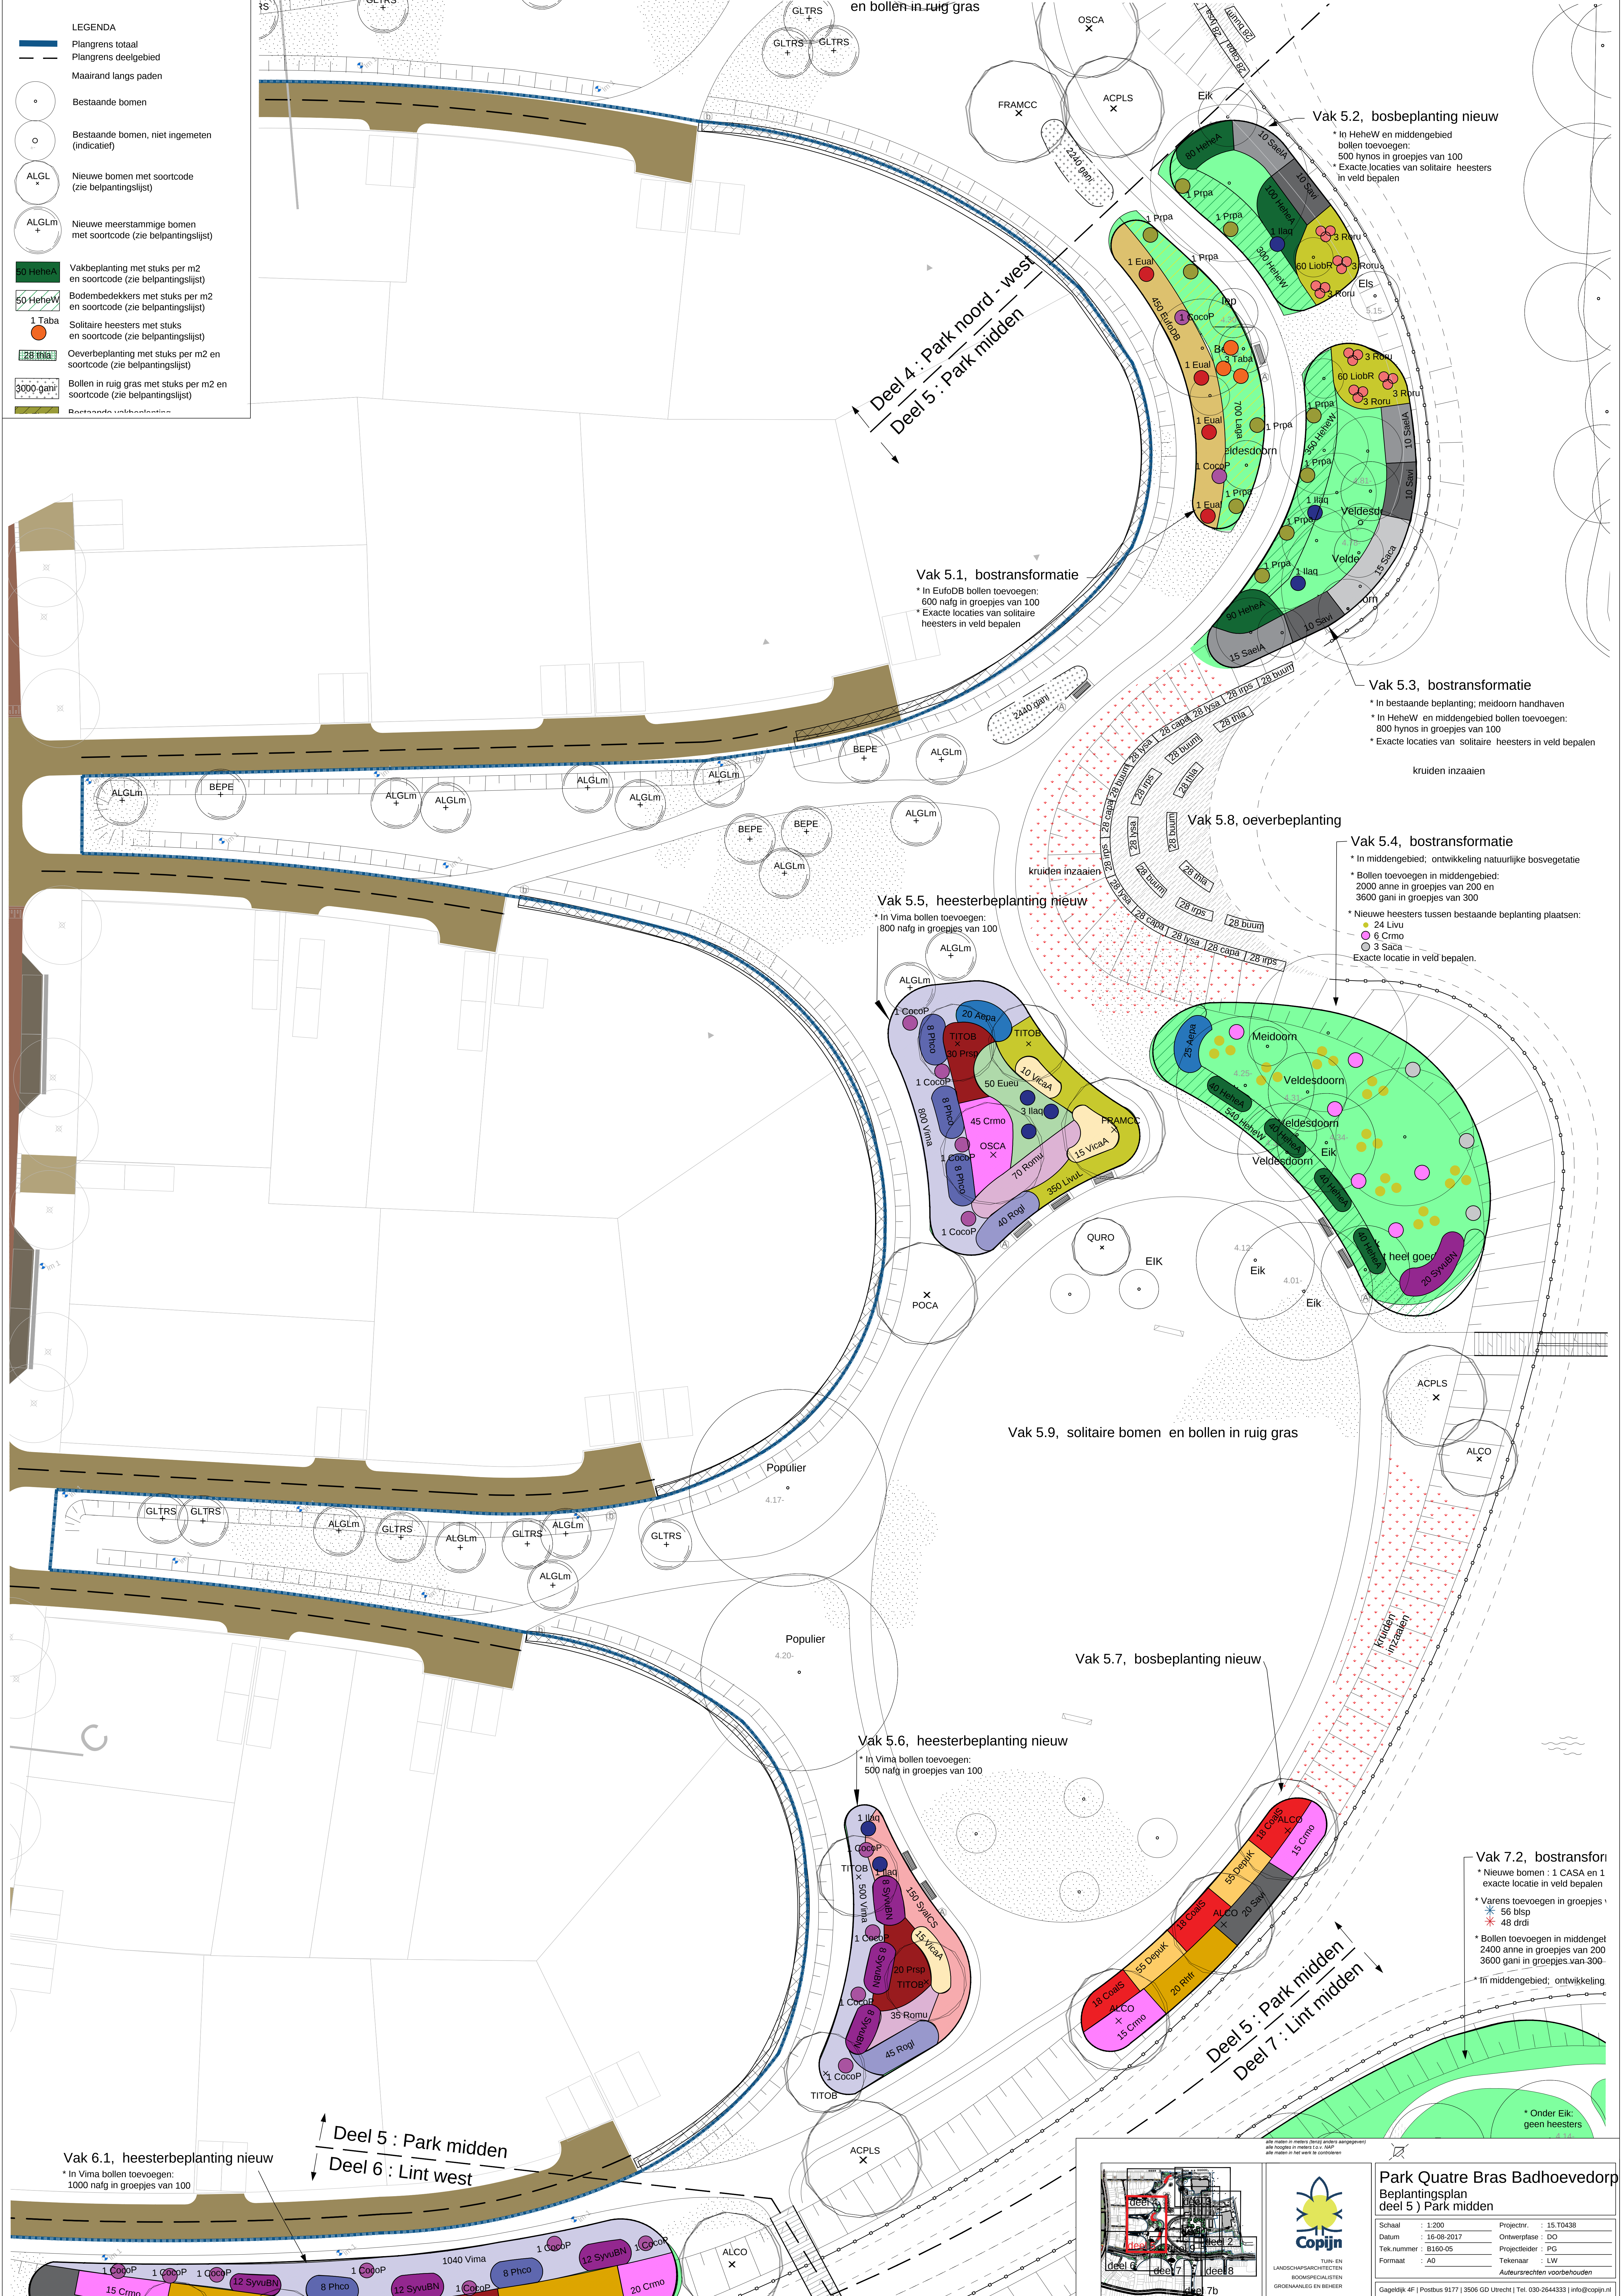

Vak 6.1, heesterbeplanting nieuw

- * In Vima bollen toevoegen: 1000 natg in groepjes van 100

Deel 5 : Park midden
Deel 6 : Lint west

Vak 5.6, heesterbeplanting nieuw

- * In Vima bollen toevoegen: 500 natg in groepjes van 100

Vak 5.7, bosbeplanting nieuw

Vak 7.2, bostransfor

- * Nieuwe bomen : 1 CASA en 1 exacte locatie in veld bepalen
- * Varens toevoegen in groepjes : 56 blsp, 48 drdi
- * Bollen toevoegen in middengel: 2400 anne in groepjes van 200, 3600 gani in groepjes van 300
- * In middengebiet, ontwikkeling
- * Onder Eik: geen heesters

Park Quatre Bras Badhoevedorp
Beplantingsplan
deel 5) Park midden

Schaal : 1:200
Datum : 16-08-2017
Tek. nummer : B160-05
Formaat : A0

Projectnr. : 15.T0438
Ontwerpfase : DO
Projectleider : PG
Tekenaar : LW
Auteursrechten voorbehouden

Geldig bij 4F | Postbus 9177 | 3506 GD Utrecht | Tel. 030-2644333 | info@copijn.nl