
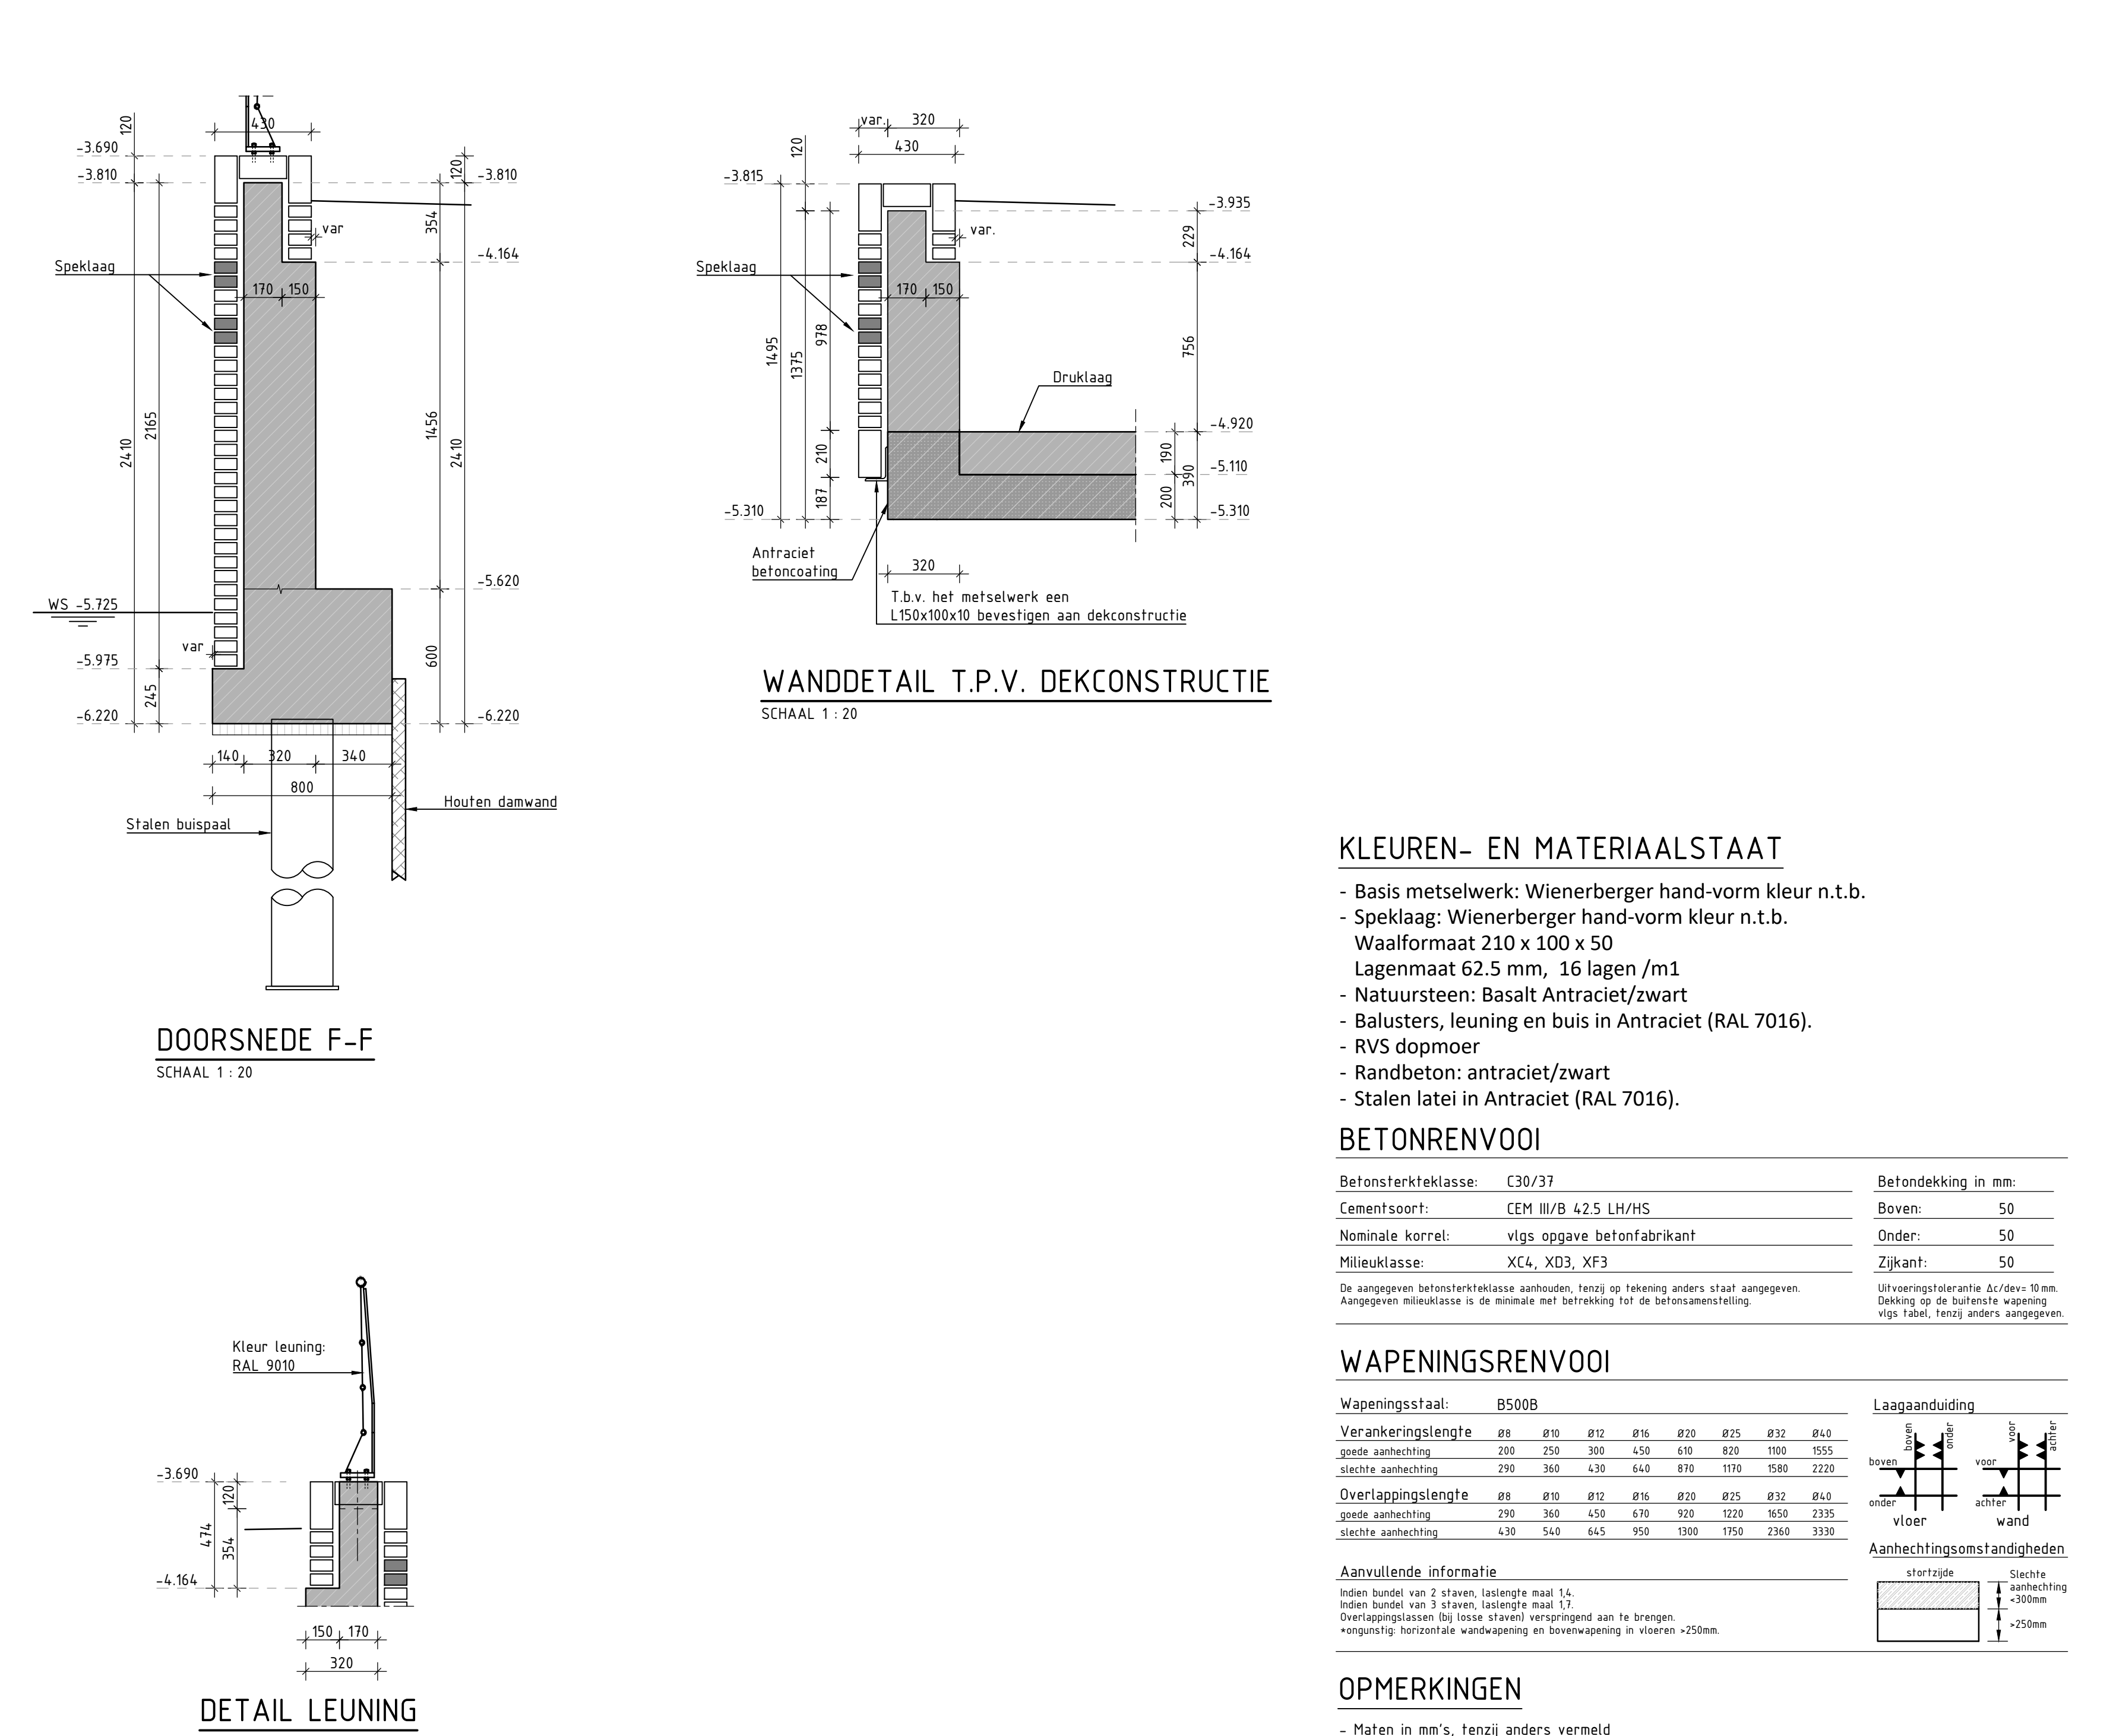
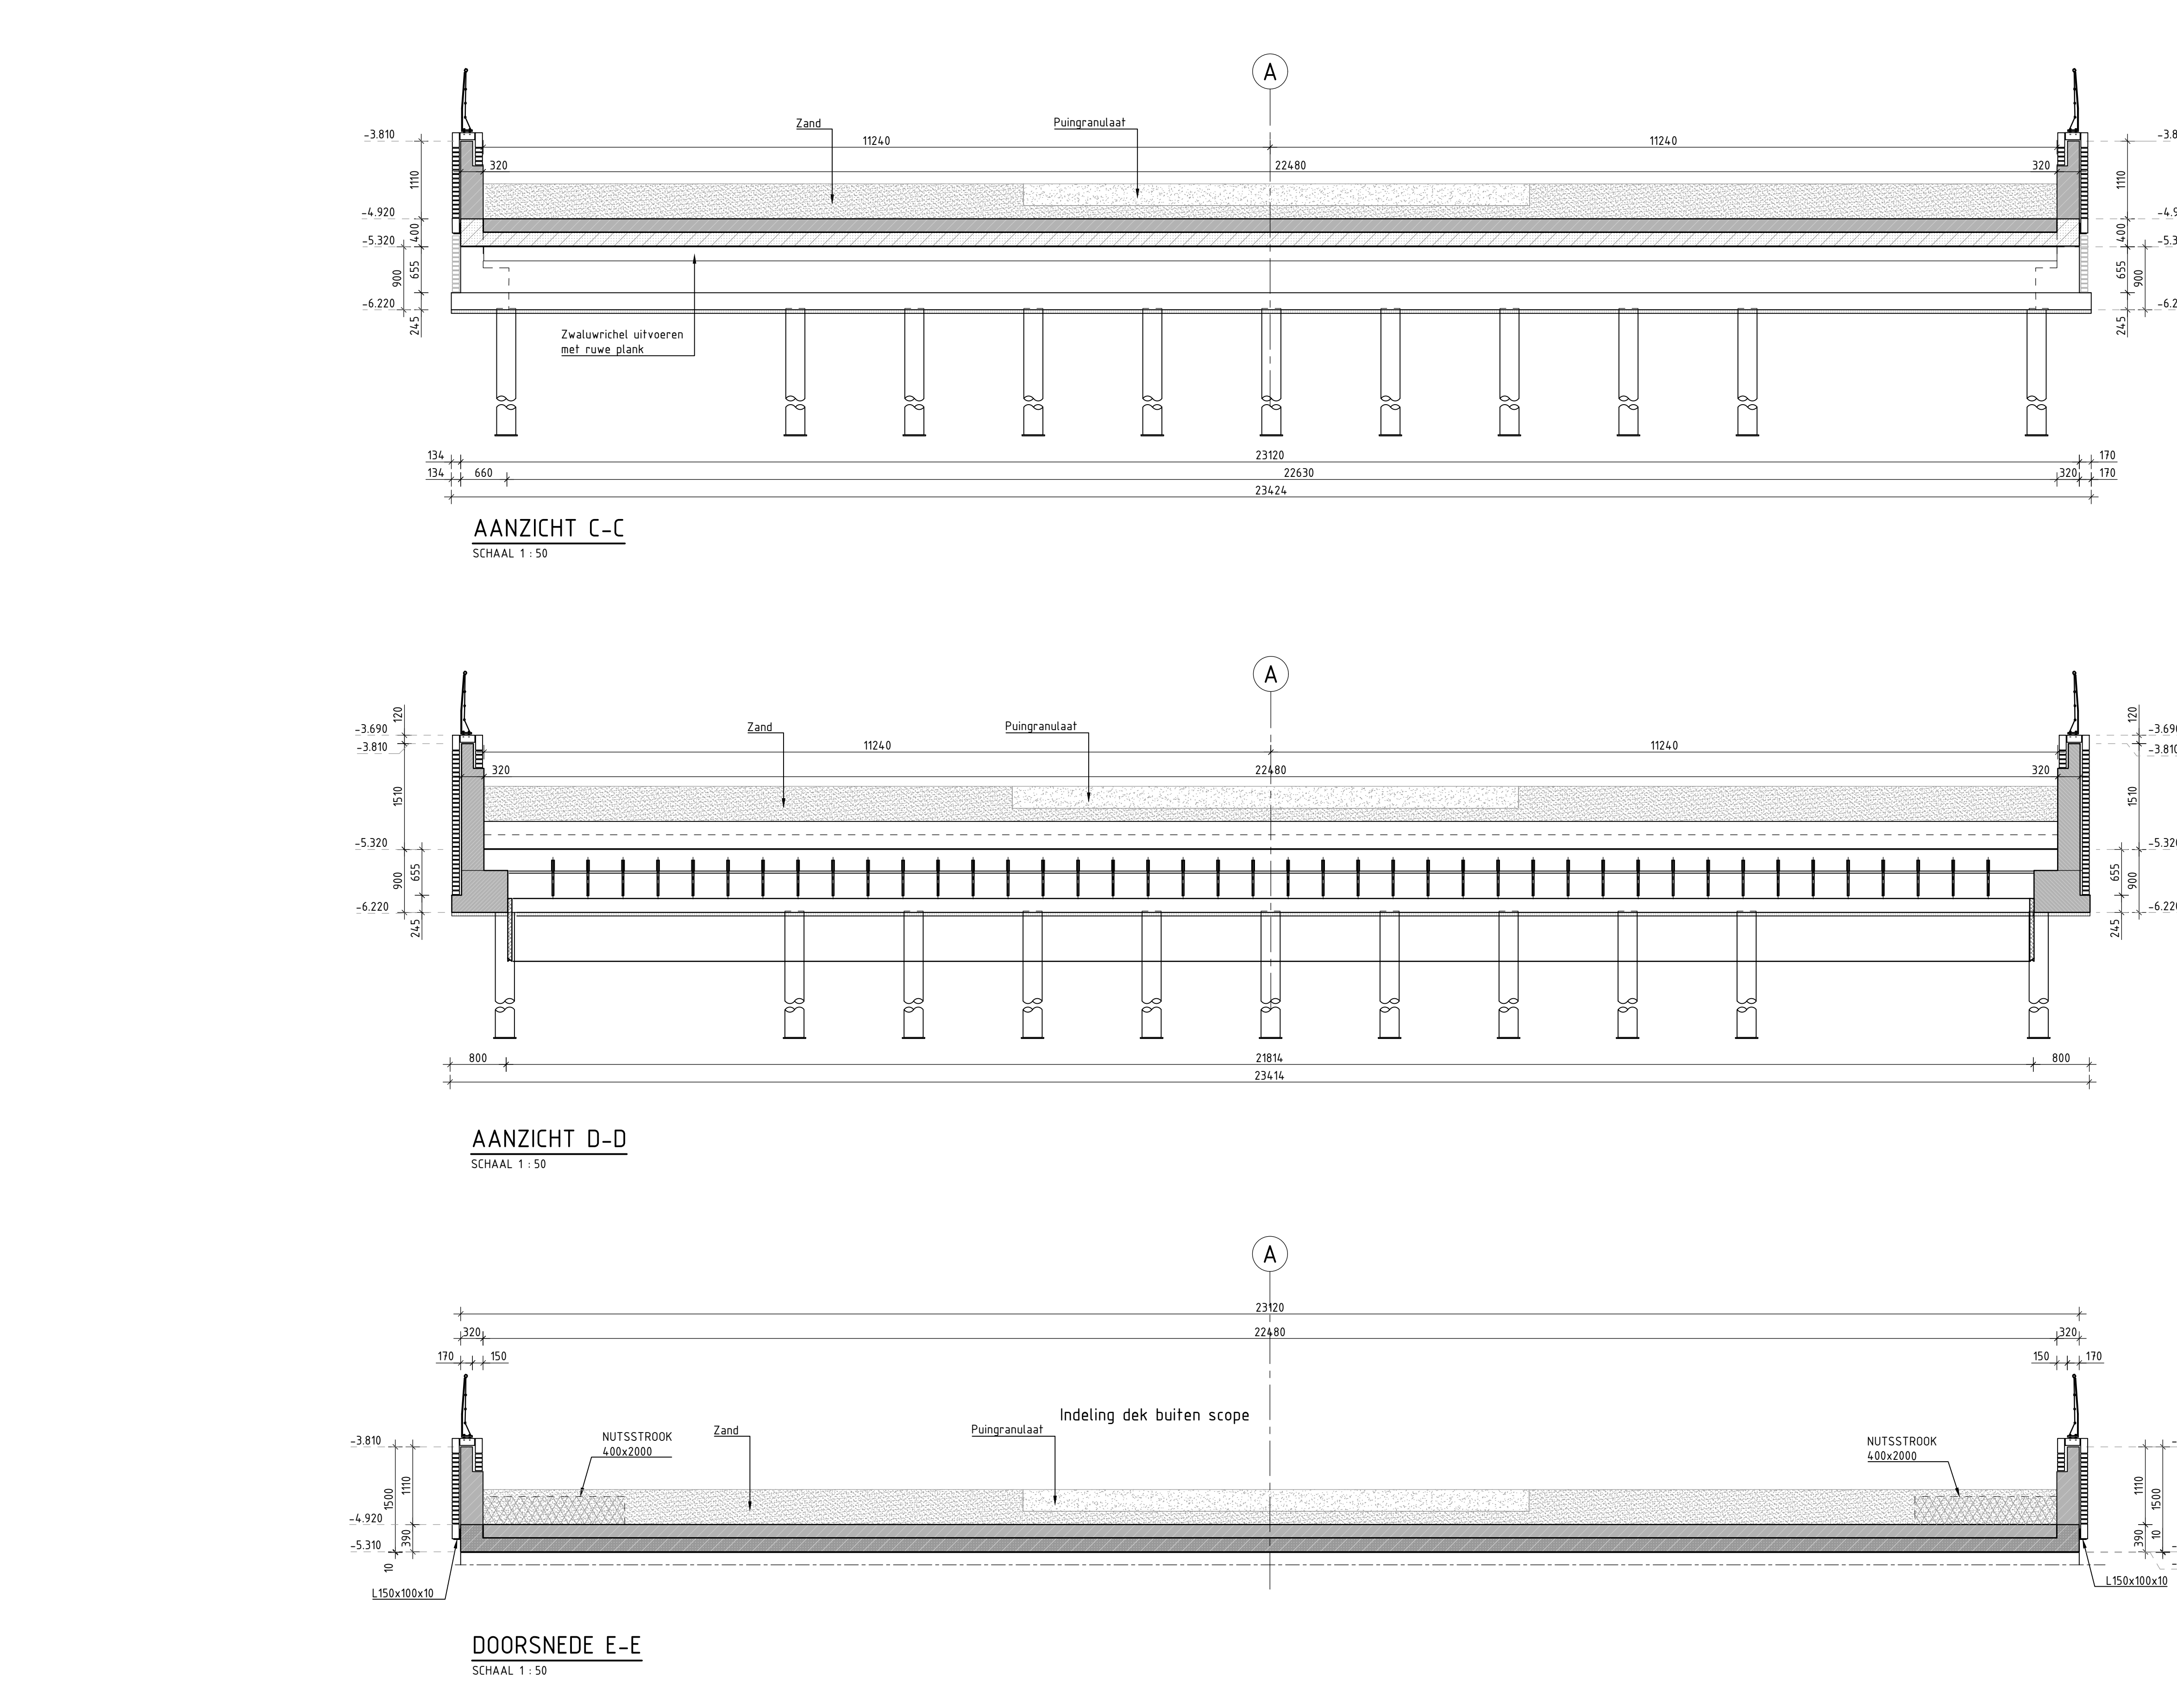


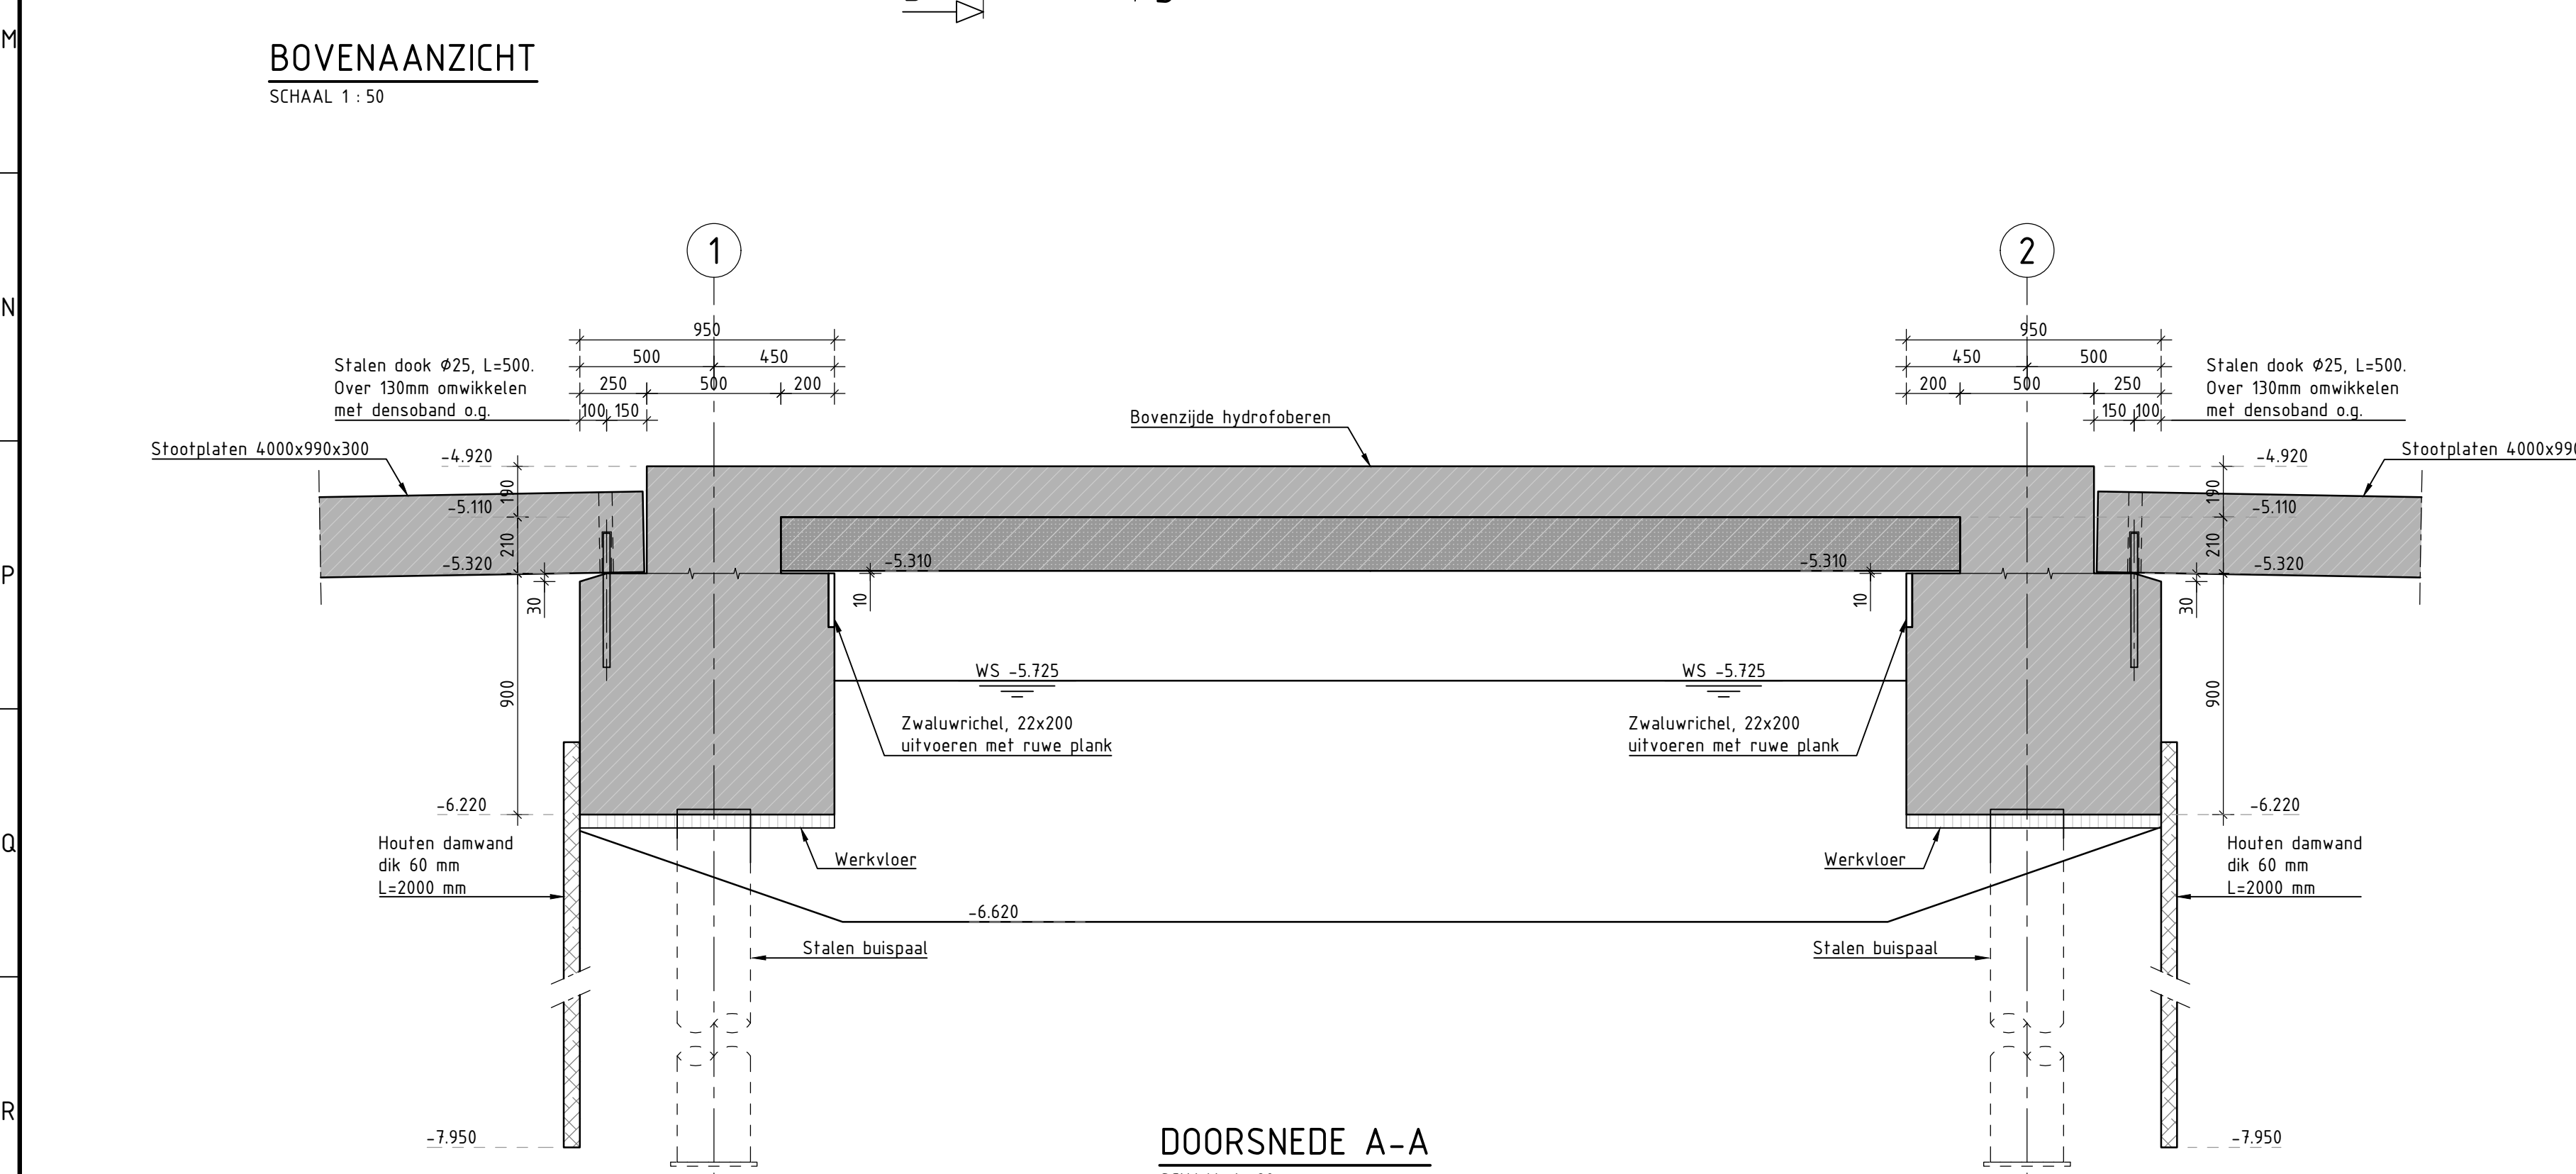

KLEUREN- EN MATERIAALSTAAT

- Basis metselwerk: Wienerberger hand-vorm kleur n.t.b.
- Speklaag: Wienerberger hand-vorm kleur n.t.b.
Waalformaat 210 x 100 x 50
- Lagenmaat 62,5 mm, 16 lagen/m1
- Natuursteen: Basalt Antraciet/zwart
- Balusters, leuning en buis in Antraciet (RAL 7016).
- RVS dopmoer
- Randbeton: antraciet/zwart
- Stalen latel in Antraciet (RAL 7016).

BETONRENVOOI	
Betonsterkteklasse: C30/37	
	Betondekking in mm:
	Boven: 50
	Zijkant: 50
	Onder: 50



WAPENINGSRENVOOI

Wapeningsstaal:	B500B									






OPMERKINGEN

- Maten in mm's, tenzij anders vermeld
- Coördinaten in meters (nl) in RD-stelsel, tenzij anders vermeld
- Hoogte maatvoering in mm's, tenzij anders vermeld
- Werkvloer d=50mm

Revisie	Omschrijving	Datum	Getekend	Gecontroleerd
0.4	speklagen zijn toegevoegd	02-04-2020	RvO	AvG
0.3	speklagen aangepast	19-03-2020	RvO	AvG
0.2	diverse aanpassingen	12-03-2020	RvO	AvG
0.1	interne controle, CONCEPT	10-02-2020	RvO	AvG

GRIEKSPoor Advies & Ontwerpregie bv
 Advies & Ontwerpregie b.v.
 Hagenweg 3C
 4131 LX VIANEN
 M +31 (0)6 2293 4992

Project: Vervanging Duikerbrug Olederlandlaan		Projectnummer: 28-2019
Onderdeel: Landhoofd + vleugelwanden		Teekeningnummer: TEK-U0-011
Vormtekening		
Status: CONCEPT	Projectleider: A. v. Eils	
Datum: 10-02-2020	Tekenaar: R. v. Oosterhout	
Schaal: 1:50	Formaat: A0 (84x119)	