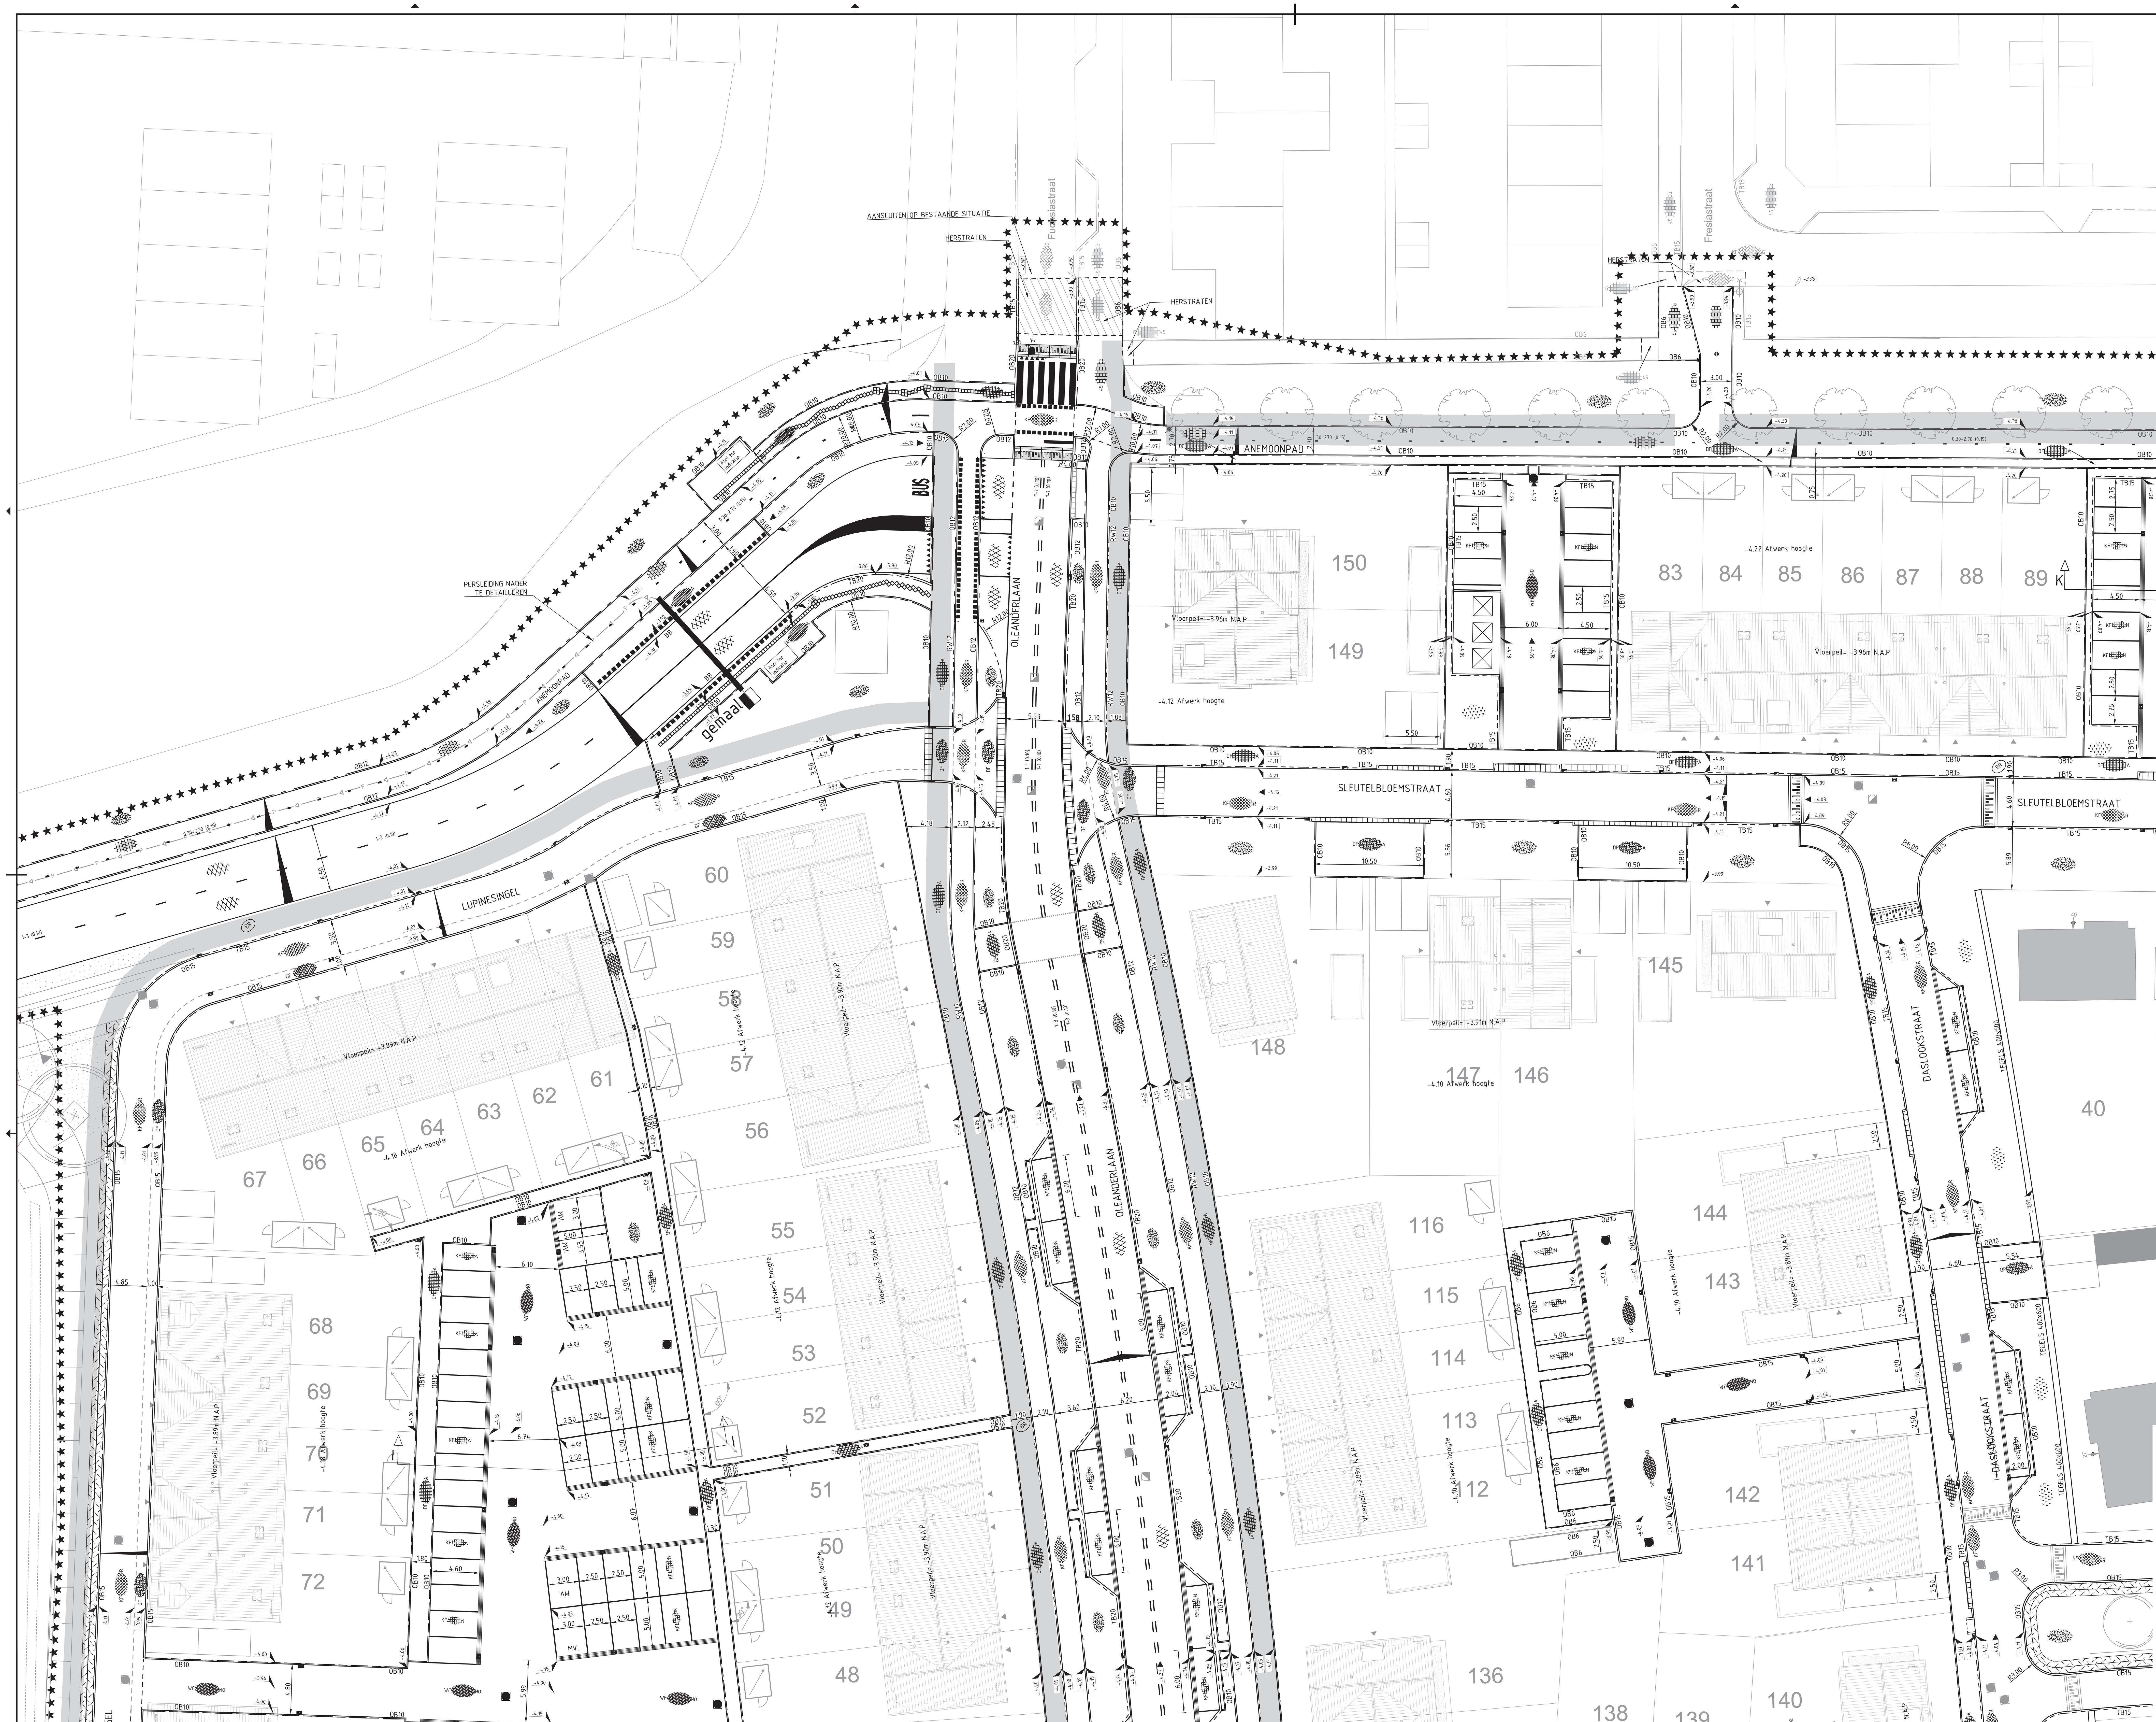

SITUATIE

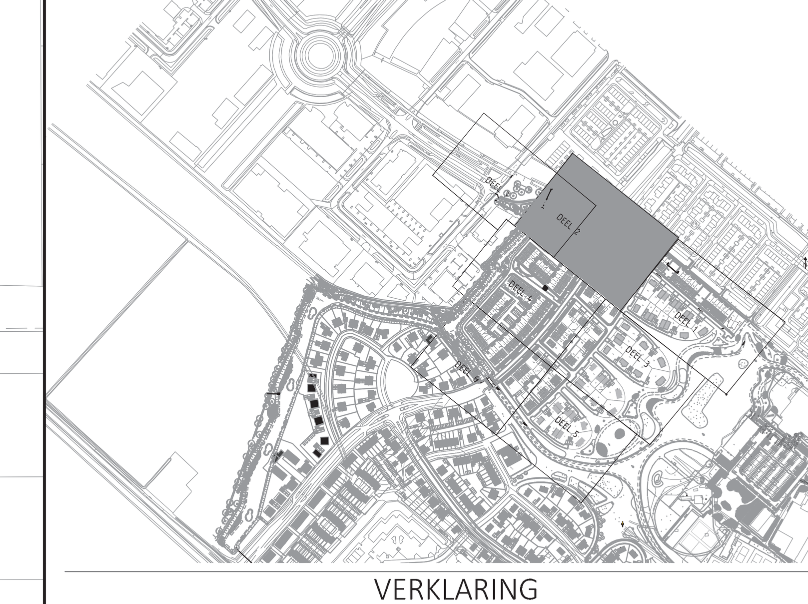

VERKLARING

BESTAAND

- WERKGRENS
- BEBOUWING
- KADASTRALE GRENS
- KANT VERHARDING
- TROTTOIRBAND 180/200x250
- OPSLUITBAND 100x200
- HAAG
- HEKWERK
- ASFALT
- BETONSTRAATSTENEN, KEIFORMAAT KEPERVERBAND, MET KLEUR
- BETONSTRAATSTENEN, KEIFORMAAT ELLEBOOGVERBAND, MET KLEUR
- BETONTEGELS, 300x300x45 HALFSTEENSVERBAND, MET KLEUR
- BETONTEGELS, 300x300x80 HALFSTEENSVERBAND, MET KLEUR
- GRAS
- BEPLANTING
- BOOM
- OV-MAST MET UITHOUDER
- OV-MAST, PAALTOP
- AFZETPAAL
- VERKEERSBORD MET CODE
- NUTSKAST
- RIOOLPUT
- TROTTOIRKOLK
- STRAATKOLK
- STRAATPOT BRANDKRAAN / WATER / GAS
- MARKERING VAN THERMOPLAST DOORGETROKKENSTREEP (0.10), KLEUR WIT
- MARKERING VAN THERMOPLAST STREEP 1-1 (0.10), KLEUR WIT
- DRIEHOEKMARKERING 0.50-0.50 KLEUR WIT, IN THERMOPLAST
- BLOKMARKERING 0.50-0.50 KLEUR WIT, IN THERMOPLAST
- VOETGANGERSOVERSTEEKPLAATS
- DREMPEL (MARKERING)
- HOOGTE BESTRATING/MAAIVELD
- TALUD

KLEUR:
A AURATON
N NERO
NO NOVOTON
R RAVENNA
Z ZWART
W WIT
G GRIJS

FORMAAT
KF KEIFORMAAT, DIK 80
DF DIKFORMAAT, DIK 80
WF WAALFORMAAT, DIK 80

KANTOPSLUITING:
OB6 OPSLUITBAND 60x200
OB10 OPSLUITBAND 100x200
OB12 OPSLUITBAND 120x250
OB15 OPSLUITBAND 150x250
OB20 OPSLUITBAND 200x250
TB15 TROTTOIRBAND 130/150x250
TB20 TROTTOIRBAND 180/200x250
RW12 RIJWIELPADBAND 40/120x250
BB BUSHALTEBAND, HOV 250x300

- NIEUWE DREMPEL OPTISCH
- NIEUWE DREMPEL
- INFILTRATIEROOSTERPLATEN
- BOOM, MET INDICATIVE GRONDVERBETERING 3M VANUIT HET HART VAN DE BOOM UITGEZET
- BETONNEN AFZET PAAL
- VERKEERSBORD INCL PAAL
- HERSTRATEN
- BASALT IN ASFALT INGESTROOID MET SPLIT
- HAAIENTANDTEGELS
- OPSTEL PLAATSEN CONTAINERS
- PERSLEIDING AANBRENGEN DOOR DERDEN

NIEUW

- TROTTOIRBAND 130/150x250, KLEUR HARDSTEEN
- TROTTOIRBAND 180/200x250, KLEUR HARDSTEEN
- OPSLUITBAND 60x200, KLEUR HARDSTEEN
- OPSLUITBAND 100x200, KLEUR HARDSTEEN
- OPSLUITBAND 120x250, KLEUR HARDSTEEN
- OPSLUITBAND 150x250, KLEUR HARDSTEEN
- OPSLUITBAND 200x250, KLEUR HARDSTEEN
- RIJWIELPADBAND 40/120x250, KLEUR HARDSTEEN
- RWS, BAND 11-220x250, GEWASSEN IMITATIEGRANIET
- BUSHALTEBAND, HOV 250x300, INCL VERLOOPSTUK
- BESCHOEIING
- HEKWERK
- HEKWERK IN HAAG, PAAL MET STAALDRAAD
- MATERIAALSCHEIDING
- INRITBANDEN 450x200x500, KLEUR HARDSTEEN
- INRITBANDEN 750x200x500, KLEUR HARDSTEEN
- MOLGOOT 4 STREKS, SBS, KLEUR ZIE PROFIELEN INCLUSIEF STRAATKOLK
- ASFALT
- STRAATBAKSTENEN, KEIFORMAAT KEPERVERBAND, MET KLEUR
- STRAATBAKSTENEN, KEIFORMAAT ELLEBOOGVERBAND, MET KLEUR
- BETONTEGELS, 300x300x45 HALFSTEENSVERBAND, MET KLEUR
- BETONTEGELS, 300x300x80 HALFSTEENSVERBAND, MET KLEUR
- STRAATBAKSTENEN, DIKFORMAAT ELLEBOOGVERBAND, MET KLEUR
- STRAATBAKSTENEN, DIKFORMAAT HALFSTEENSVERBAND, MET KLEUR
- STRAATBAKSTENEN, WAALFORMAAT KEPERVERBAND, MET KLEUR
- BETONTEGEL 300X300X70, KLEUR ROOD
- BETONSTRAATSTENEN, DIKFORMAAT HALFSTEENSVERBAND, MET KLEUR
- GRAS
- BEPLANTING, HORTENSIA
- BOOM
- OV-MAST MET UITHOUDER
- OV-MAST, PAALTOP
- INVALIDE INRIT MET INRIT PERRON BAND 130/150x250
- AFZETPAAL
- AFVALBAK, VKP-STREETCARE PRAX
- RIOOLPUT MET GIETIJZEREN PUTDEKSEL INCLUSIEF AANBRENGEN PUTKOPPEN
- TROTTOIRKOLK STRAATKOLK RWS-KOLK
- BRANDKRAAN
- MARKERING VAN THERMOPLAST DOORGETROKKENSTREEP (0.10), KLEUR WIT
- MARKERING VAN THERMOPLAST STREEP 0.50-0.50 (0.10), KLEUR WIT
- MARKERING VAN THERMOPLAST STREEP 1-1 (0.10), KLEUR WIT
- MARKERING VAN THERMOPLAST STREEP 1-3 (0.10), KLEUR WIT
- MARKERING VAN THERMOPLAST STREEP 0.30-2.70 (0.10), KLEUR WIT
- DRIEHOEKMARKERING 0.50-0.50 KLEUR WIT, IN THERMOPLAST
- BLOKMARKERING 0.50-0.50 KLEUR WIT, STRAATBAKSTENEN
- VOETGANGERSOVERSTEEKPLAATS
- DREMPEL MARKERING / VERKEERSDREMPEL (VAN BSS/THERMOPLAST, 8cm HOOG)
- HOOGTE BESTRATING
- HOOGTE BAND
- VERKANTING
- TALUD
- CONTAINER RESTAFVAL EN GFT ONDERGRONDS, AFMETINGEN, NTB
- NUTS TRACÉ
- PLATEAUDREMPEL PREFAB ELEMENT, 100X100X8CM
- TRAPSGEWIJS FREZEN, (3) TRAPPEN

OPMERKINGEN

- Maten in meters, tenzij anders vermeld
- Peilmaten in meters t.o.v. N.A.P., tenzij anders vermeld
- Afmetingen en diameters in millimeters, tenzij anders vermeld
- Verkaveling niet in RD stelsel ontvangen
- Groene Singel en het Park Voorzieningengebied zijn indicatief weergegeven

0 2 4 6 8m