


PLATTEGROND KELDER




PLATTEGROND

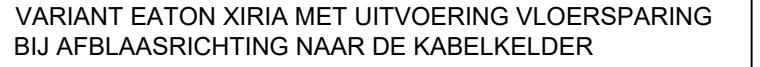


De benodigde uitvoering van de MS-schakelinstallatie voor AC5-a, AC5-b en AC5 kantaansluitingen is afhankelijk van de afblaasrichting (naar beneden of naar boven) waar de betreedbare inkoopruimte op ontworpen en beproefd is.

In het stationsontwerp dat verstrekt wordt door de opdrachtgever dient duidelijk op tekening aangegeven te worden welke afblaasrichting van toepassing is, zodat Liander de uitvoering van de MS-schakelinstallatie hierop kan afstemmen.

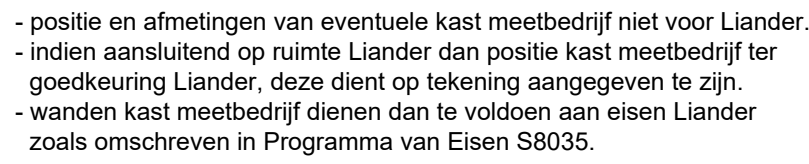

EVENTUELE MEETKAST

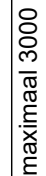


VARIANT VERLAAGD PLAFOND



DOORSNEDE B-B



DOORSNEDE A-A

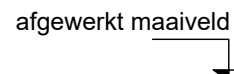

- ① - kabeldoorvoering ris-kabels (instortvoorziening en afdichting) dient vanaf het moment van aanbrengen blijvend vloeistofdicht te zijn en geschikt te zijn om latere wijzigingen in aan te brengen
- ② - kabeldoorvoering aarddraad (instortvoorziening en afdichting) dient vanaf het moment van aanbrengen blijvend vloeistofdicht te zijn en geschikt te zijn om latere wijzigingen in aan te brengen

component	gewicht	bijzonderheden
MS-schakelinstallatie	max. 900kg	
DA-kast	34kg	
beveiligingskast	41kg	
kabelset DA-voorziening	27kg	
gelijkspanningsinstallatie		
gelijkmatig verdeelde belasting	200kg/m2	

INPANDIGE RUIMTE TRADITIONEEL GEBOUWD TEN BEHOEVE VAN INSTALLATIE LIANDER

aansluiting AC5a, AC5b, AC5

getekend	j.huisman	status	definitief	tek.nr. S8035-40
datum	februari 2020	schaal	1:20	
gewijzigd A	december 2020	discipline	middenspanning	
gewijzigd B		afmeting	A1	