


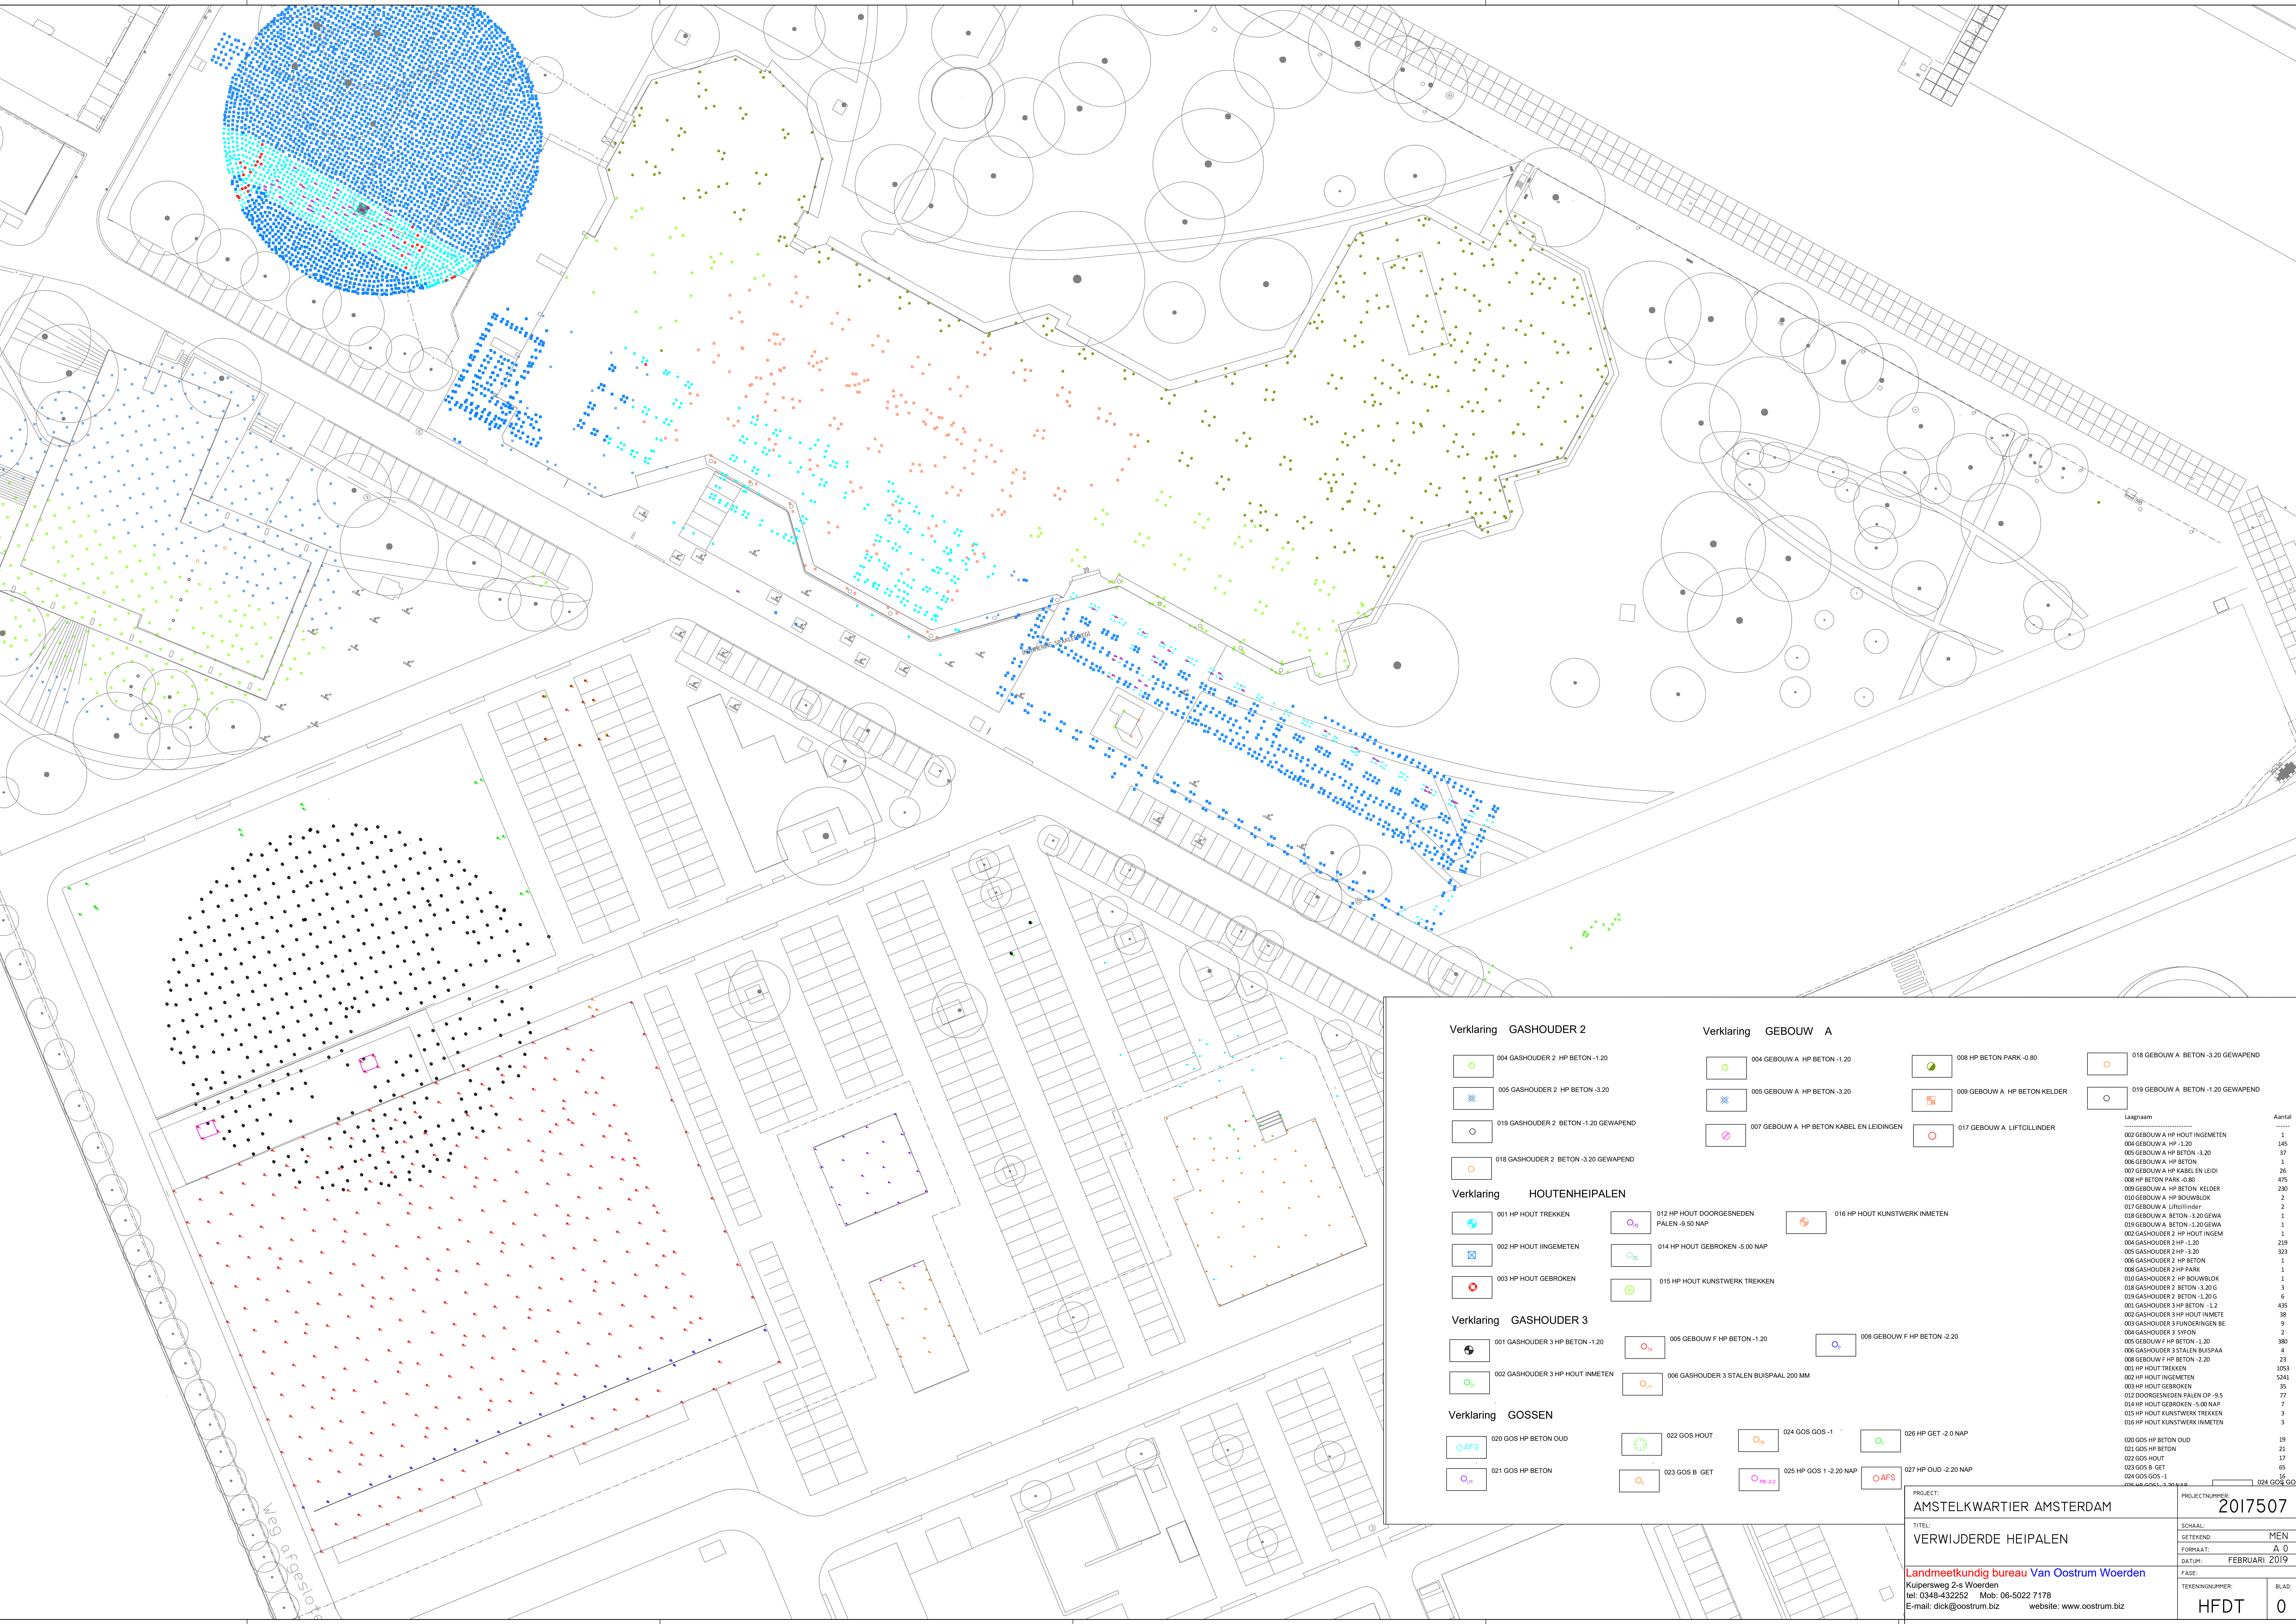

Verklaring GASHOUDER 2

- 004 GASHOUDER 2 HP BETON -1.20
- 005 GASHOUDER 2 HP BETON -3.20
- 019 GASHOUDER 2 BETON -1.20 GEWAPEND
- 018 GASHOUDER 2 BETON -3.20 GEWAPEND

Verklaring HOUTENHEIPALEN

- 001 HP HOUT TREKKEN
- 002 HP HOUT INGEMETEN
- 003 HP HOUT GEBROKEN
- 012 HP HOUT DOORGESNEDEN PALEN -9.50 NAP
- 014 HP HOUT GEBROKEN -5.00 NAP
- 015 HP HOUT KUNSTWERK TREKKEN

Verklaring GASHOUDER 3

- 001 GASHOUDER 3 HP BETON -1.20
- 002 GASHOUDER 3 HP HOUT INMETEN
- 005 GEBOUW F HP BETON -1.20
- 006 GASHOUDER 3 STALEN BUISPAAL 200 MM

Verklaring GOSSEN

- 020 GOS HP BETON OUD
- 021 GOS HP BETON
- 022 GOS HOUT
- 023 GOS B GET
- 024 GOS GOS -1
- 025 HP GOS 1 -2.20 NAP
- 026 HP GET -2.0 NAP
- 027 HP OUD -2.20 NAP

Verklaring GEBOUW A

- 004 GEBOUW A HP BETON -1.20
- 005 GEBOUW A HP BETON -3.20
- 007 GEBOUW A HP BETON KABEL EN LEIDINGEN
- 008 HP BETON PARK -0.80
- 009 GEBOUW A HP BETON Kelder
- 017 GEBOUW A LIFTCLINDER

- 018 GEBOUW A BETON -3.20 GEWAPEND
- 019 GEBOUW A BETON -1.20 GEWAPEND

Laag naam	Aantal
002 GEBOUW A HP HOUT INGEMETEN	1
004 GEBOUW A HP -1.20	145
005 GEBOUW A HP BETON -3.20	37
006 GEBOUW A HP BETON	1
007 GEBOUW A HP KABEL EN LEID	26
008 HP BETON PARK -0.80	475
009 GEBOUW A HP BETON Kelder	230
010 GEBOUW A HP BOUWBLOK	2
017 GEBOUW A Liftclinder	2
018 GEBOUW A BETON -3.20 GEWA	1
019 GEBOUW A BETON -1.20 GEWA	1
002 GASHOUDER 2 HP HOUT INGEM	1
004 GASHOUDER 2 HP -1.20	219
005 GASHOUDER 2 HP -3.20	323
006 GASHOUDER 2 HP BETON	1
008 GASHOUDER 2 HP PARK	1
010 GASHOUDER 2 HP BOUWBLOK	1
018 GASHOUDER 2 BETON -3.20 G	3
019 GASHOUDER 2 BETON -1.20 G	6
001 GASHOUDER 3 HP BETON -1.2	435
002 GASHOUDER 3 HP HOUT INMETE	38
003 GASHOUDER 3 FUNDERINGEN BE	9
004 GASHOUDER 3 SYFON	2
005 GEBOUW F HP BETON -1.20	380
006 GASHOUDER 3 STALEN BUISPAA	4
008 GEBOUW F HP BETON -2.20	23
001 HP HOUT TREKKEN	1053
002 HP HOUT INGEMETEN	5242
003 HP HOUT GEBROKEN	35
012 DOORGESNEDEN PALEN OP -9.5	77
014 HP HOUT GEBROKEN -5.00 NAP	7
015 HP HOUT KUNSTWERK TREKKEN	3
016 HP HOUT KUNSTWERK INMETEN	3
020 GOS HP BETON OUD	19
021 GOS HP BETON	21
022 GOS HOUT	17
023 GOS B GET	65
024 GOS GOS -1	106
025 HP GOS 1 -2.20 NAP	106
026 HP GET -2.0 NAP	106
027 HP OUD -2.20 NAP	106

PROJECT: AMSTELKWARTIER AMSTERDAM

TITEL: VERWIJDERDE HEIPALEN

Landmeetkundig bureau Van Oostrum Woerden
Kuipersweg 2-s Woerden
tel: 0348-432252 Mob: 06-5022 7178
E-mail: dick@oostrum.biz website: www.oostrum.biz

PROJECTNUMMER: 2017507

SCHAAL: MEN
GETEKEND: A 0
FORMAAT: A 0
DATUM: FEBRUARI 2019

FASE:
TEKENINGNUMMER: HFDT
BLAD: 0

FILE: VERWIJDERDE HEIPALEN NL - GOSSEN