


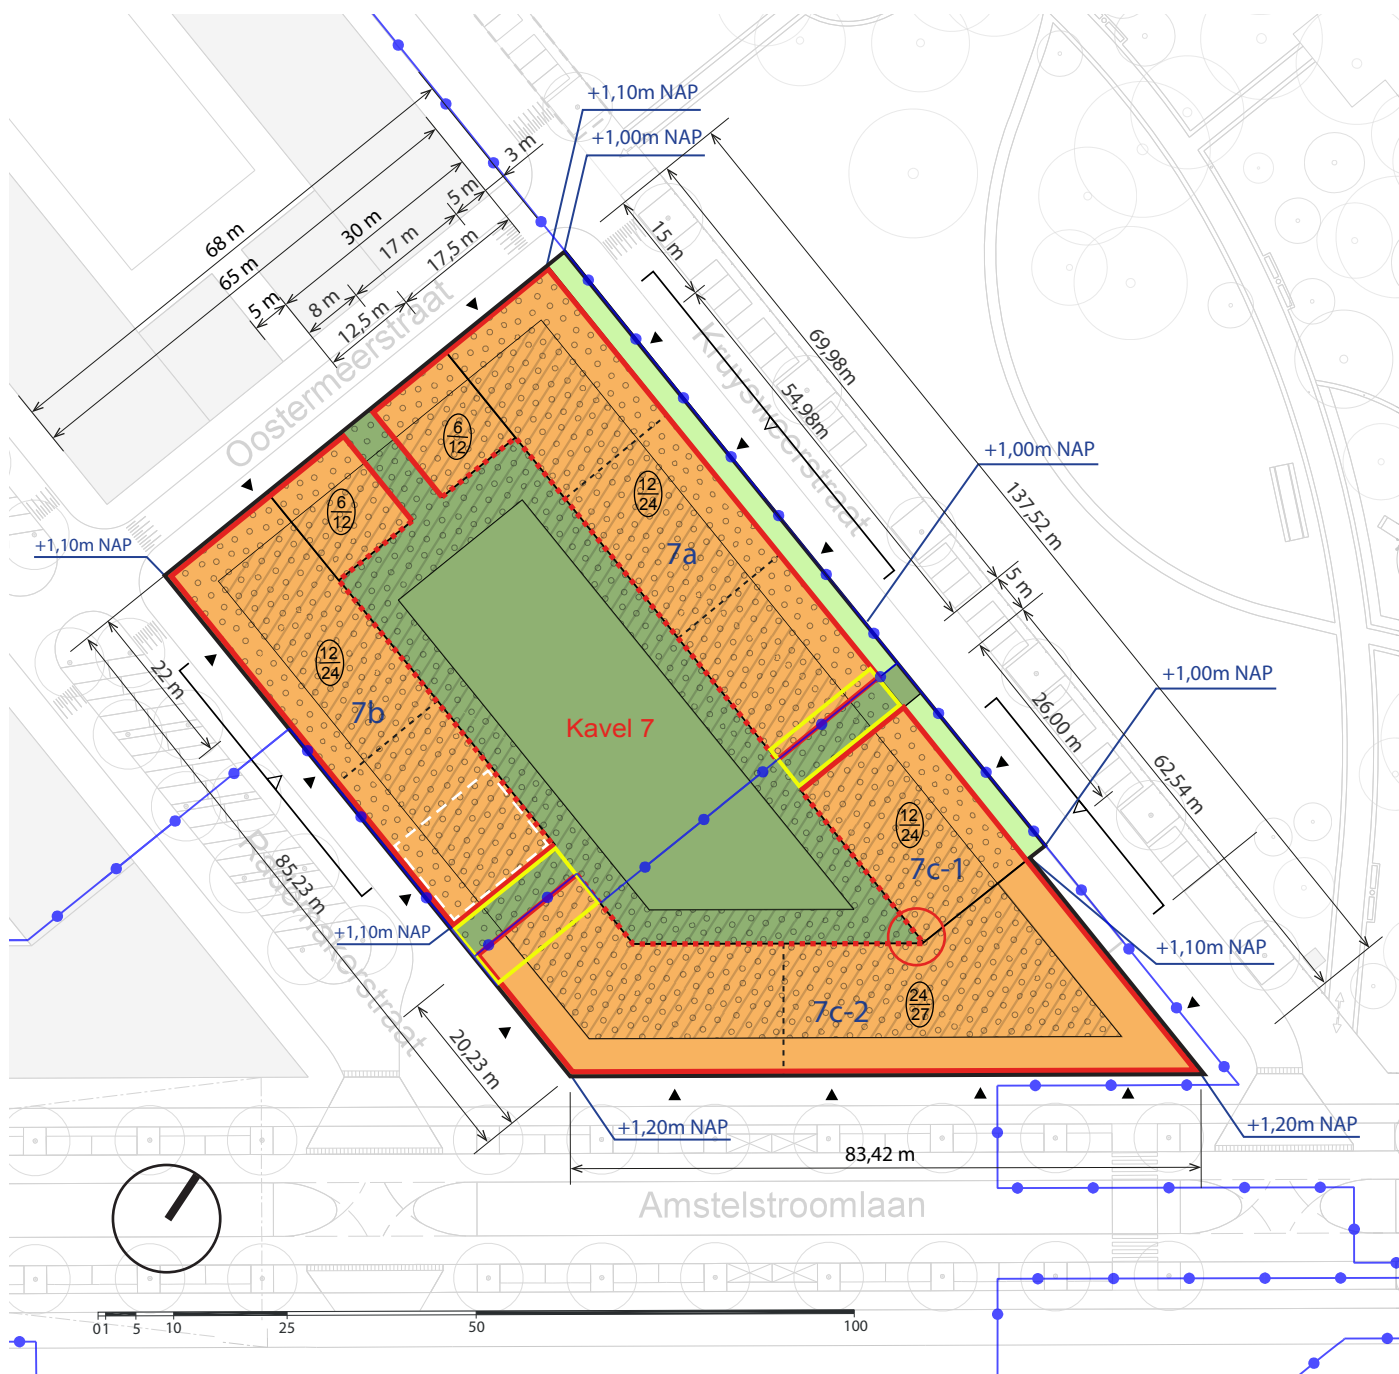

- Kavelgrens, uitgeefbaar terrein
- Bouwvlak maximaal
- Voorgevel / verplichte rooilijn
- Achtergevel / flexibele rooilijn
- Min. en max. bouwhoogte
- Bestemmingsplangrens
- Zoekruimte half verdiept parkeren
- Zoekruimte geheel verdiept parkeren

- Binnentuin
- Voortuin
- Zoekruimte blokopening
- Zoekruimte technische ruimte hWKO centrale
- m NAP Maaiveldhoogte
- Entreezijde
- Zoekruimte entree parkeren

- Kavel 7** Kavelnummer
- Maten in meter
- 7a,b,c** Bloknummer
- Afwijking minimale bouwdiepte
- Indicatieve korrelaanduiding