


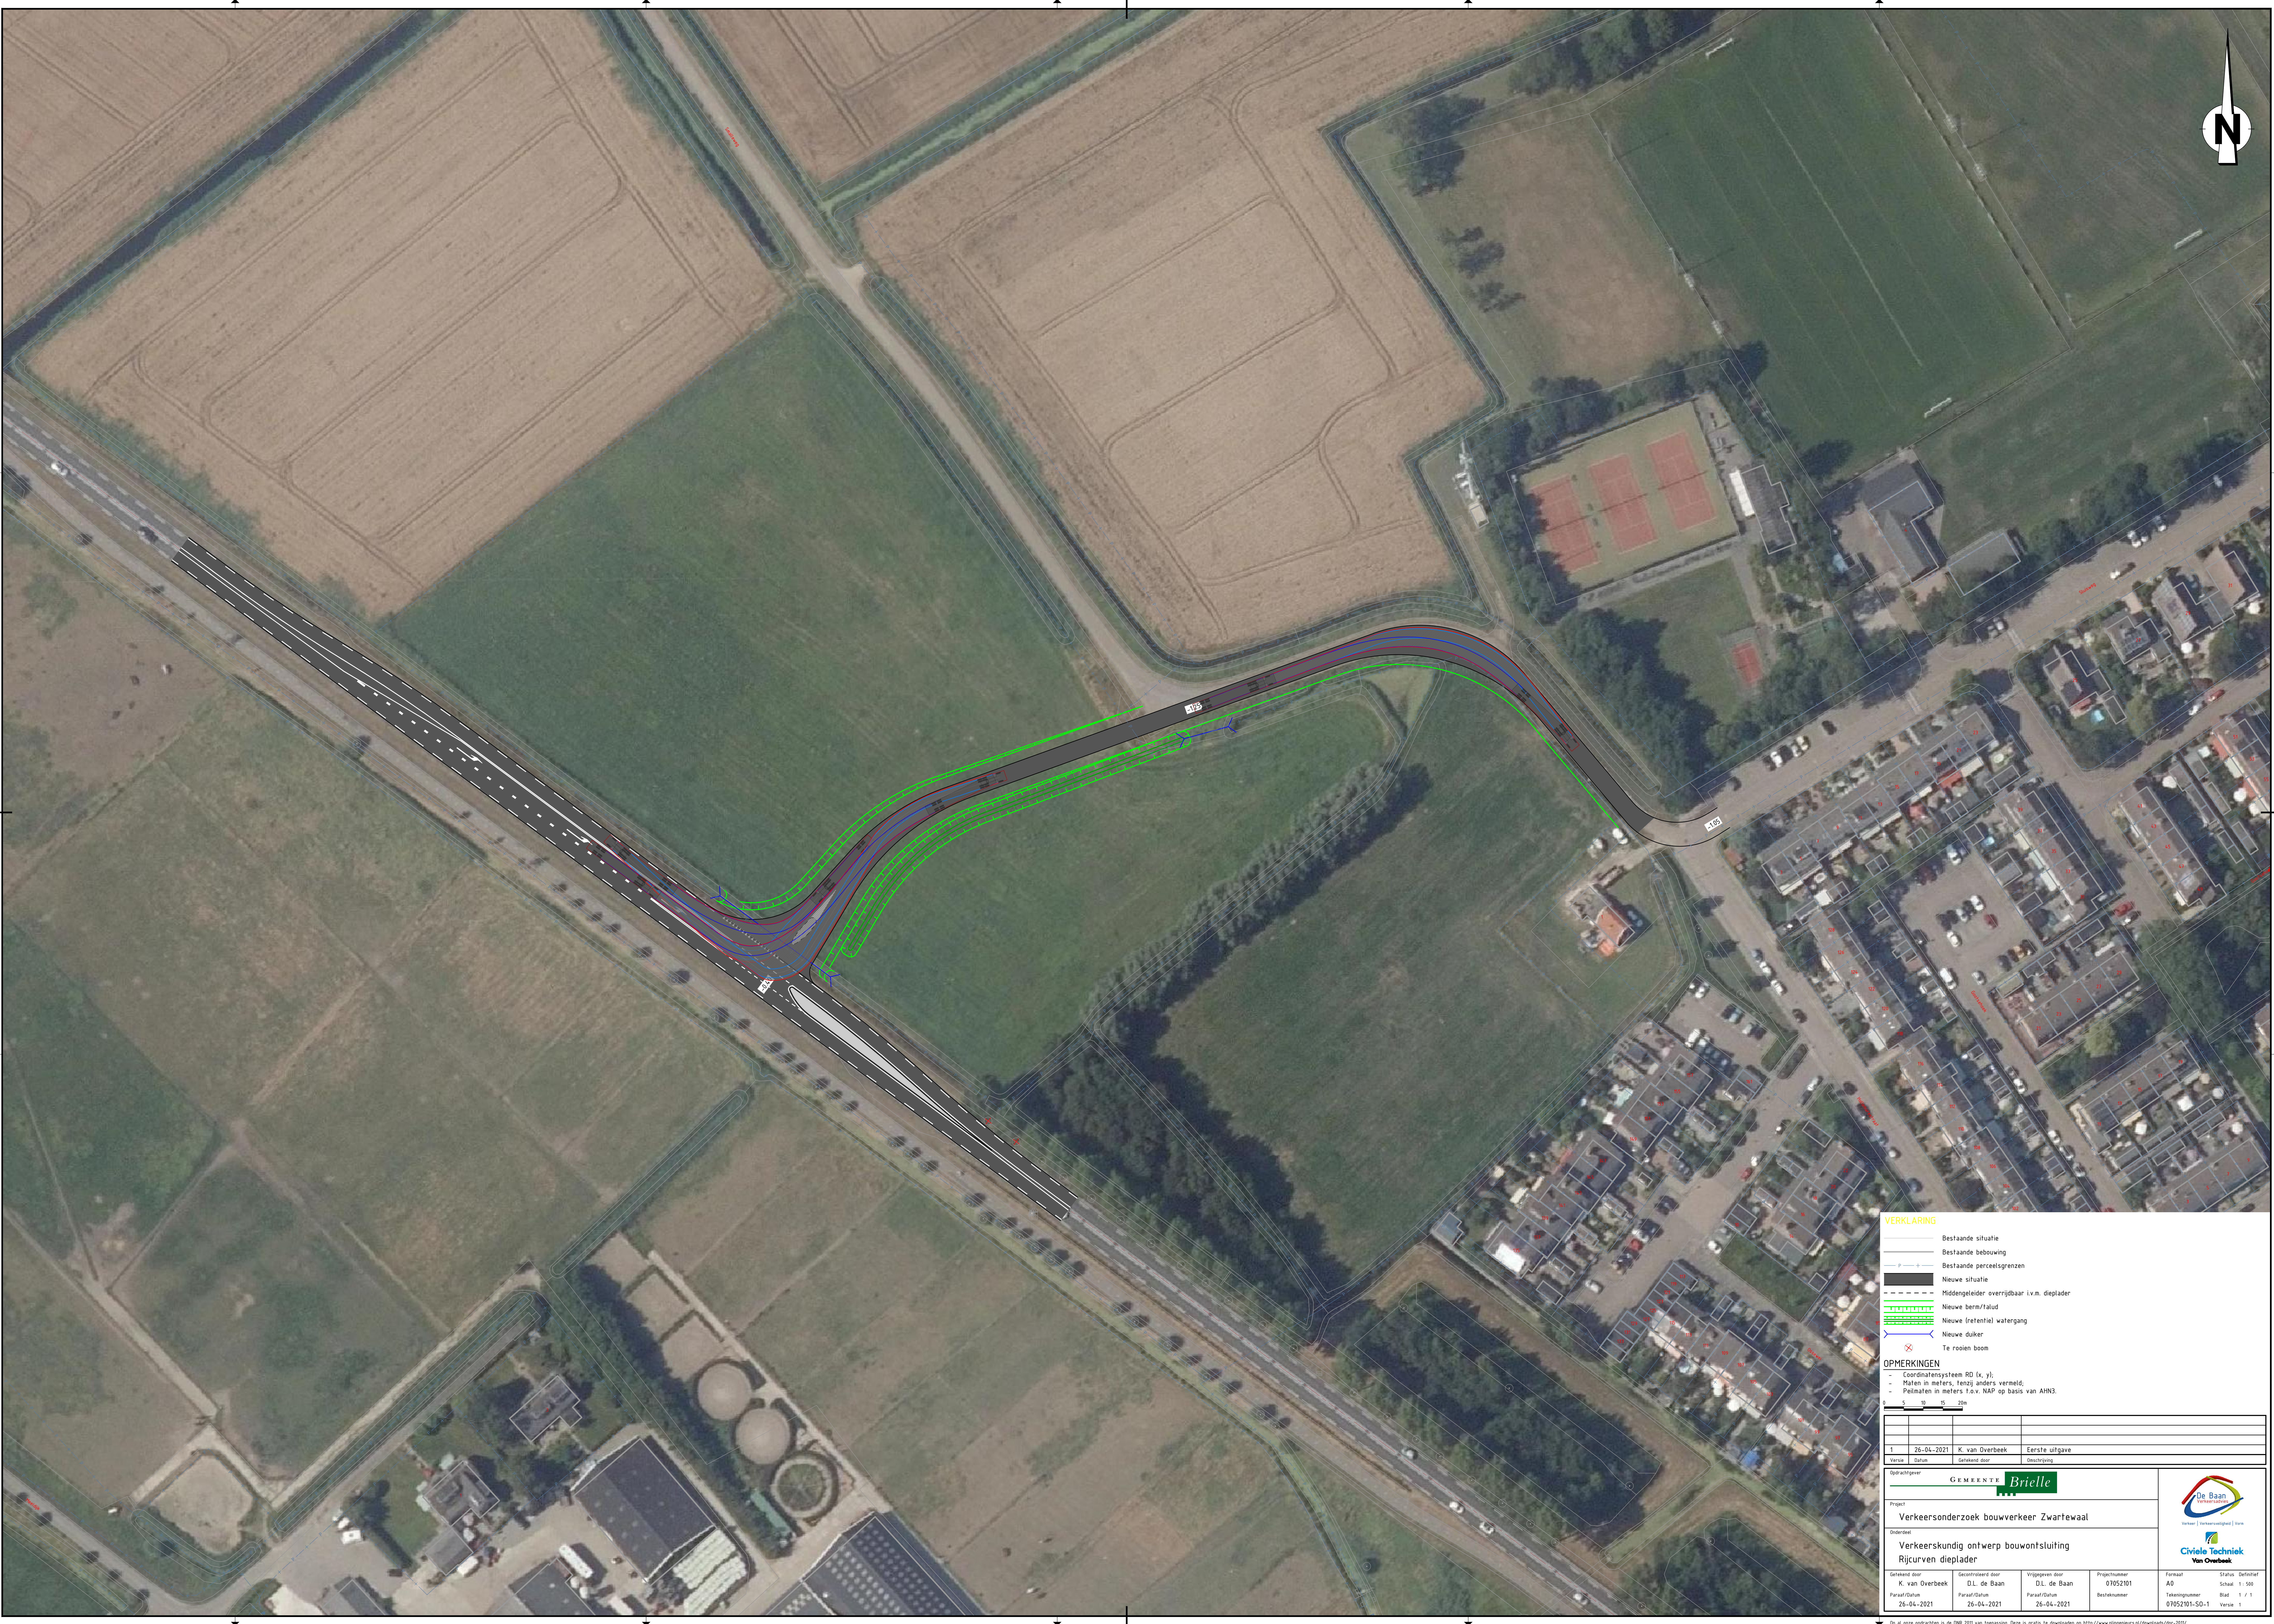

- VERKLARING**
- Bestaande situatie
 - Bestaande bebouwing
 - Bestaande perceelsgrenzen
 - Nieuwe situatie
 - Middengeleider overrijdbaar i.v.m. dieplader
 - Nieuwe berm/tafud
 - Nieuwe (retentie) watergang
 - Nieuwe duiker
 - Te roeien boom

OPMERKINGEN

- Coördinatenstelsel RD (x, y)
- Maten in meters, tenzij anders vermeld.
- Peilmaten in meters t.o.v. NAP op basis van AH3.

1			K. van Overbeek		
26-04-2021			Eerste uitgave		
Versie			Onderdeel		
Opdrachtgever			GEMEENTE Brielle		
Project			Verkeersonderzoek bouwverkeer Zwartewaal		
Onderdeel			Verkeerskundig ontwerp bouwvoortsluiting Rijcurven dieplader		
Gefabriceerd door			Wijzigingen door		
K. van Overbeek			DL de Baan		
Paraaf/Datum			Paraaf/Datum		
26-04-2021			26-04-2021		
Projectnummer			Besteknummer		
07052101			07052101-S0-1		
Formaat			Status		
A0			Schal		
Tekeningsnummer			Blad		
07052101-S0-1			Versie		
			1 / 1		

