


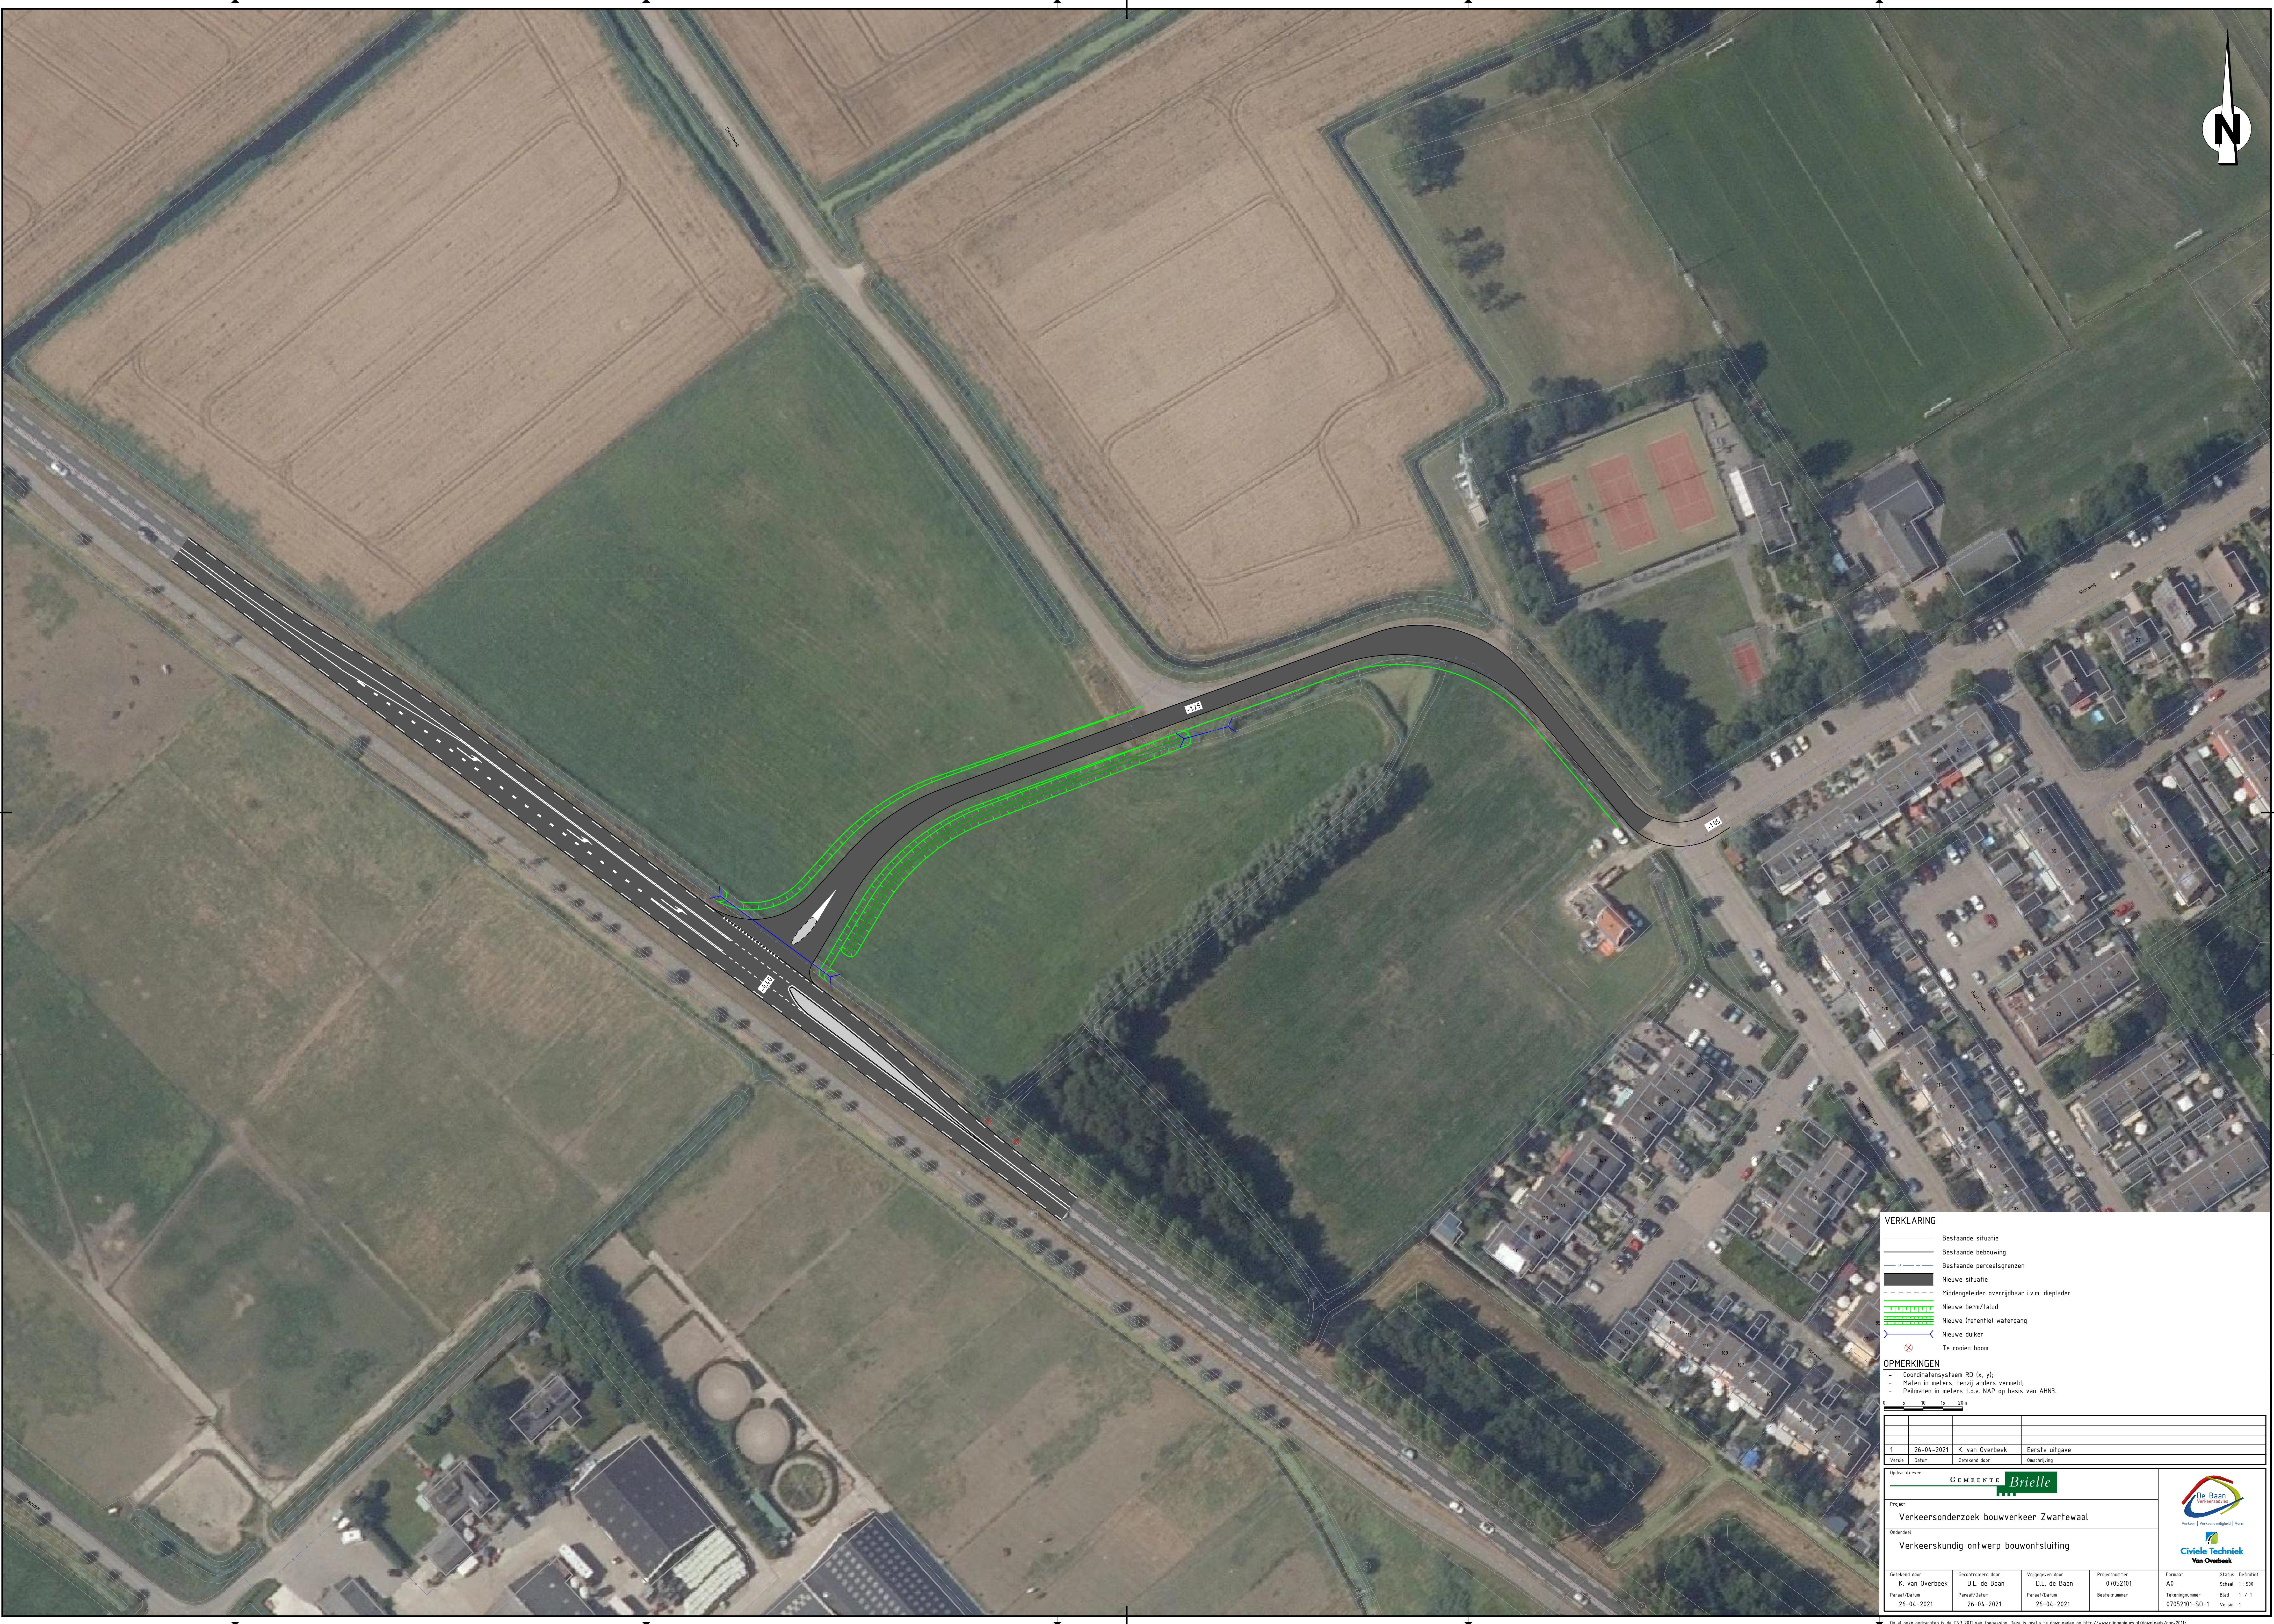

- VERKLARING**
- Bestaande situatie
 - Bestaande bebouwing
 - Bestaande perceelsgrenzen
 - Nieuwe situatie
 - Middengeleider overrijdbaar i.v.m. diplader
 - Nieuwe berm/taud
 - Nieuwe (retentie) watergang
 - Nieuwe duiker
 - Te rooien boom

OPMERKINGEN

- Coördinatenstelsel RD (x, y)
- Maten in meters, tenzij anders vermeld.
- Peilmaten in meters t.o.v. NAP op basis van AH3.

1	26-04-2021	K. van Overbeek	Eerste uitgave	
versie	datum	ontwerper	toetsing	
Opdrachtgever: GEMEENTE Brielle				
Project: Verkeersonderzoek bouwverkeer Zwartewaal				
Onderdeel: Verkeerskundig ontwerp bouwvoetsluiting				
Ontworpen door K. van Overbeek	Gecontroleerd door D.L. de Baan	Wijzigingen door D.L. de Baan	Projectnummer 07052101	Formaat A0
Paraaf/datum 26-04-2021	Paraaf/datum 26-04-2021	Paraaf/datum 26-04-2021	Bestandsnummer 07052101-S0-1	Status: definitief Schaal: 1:500 Tekeningsnummer Blad 1 / 1 Versie 1

