


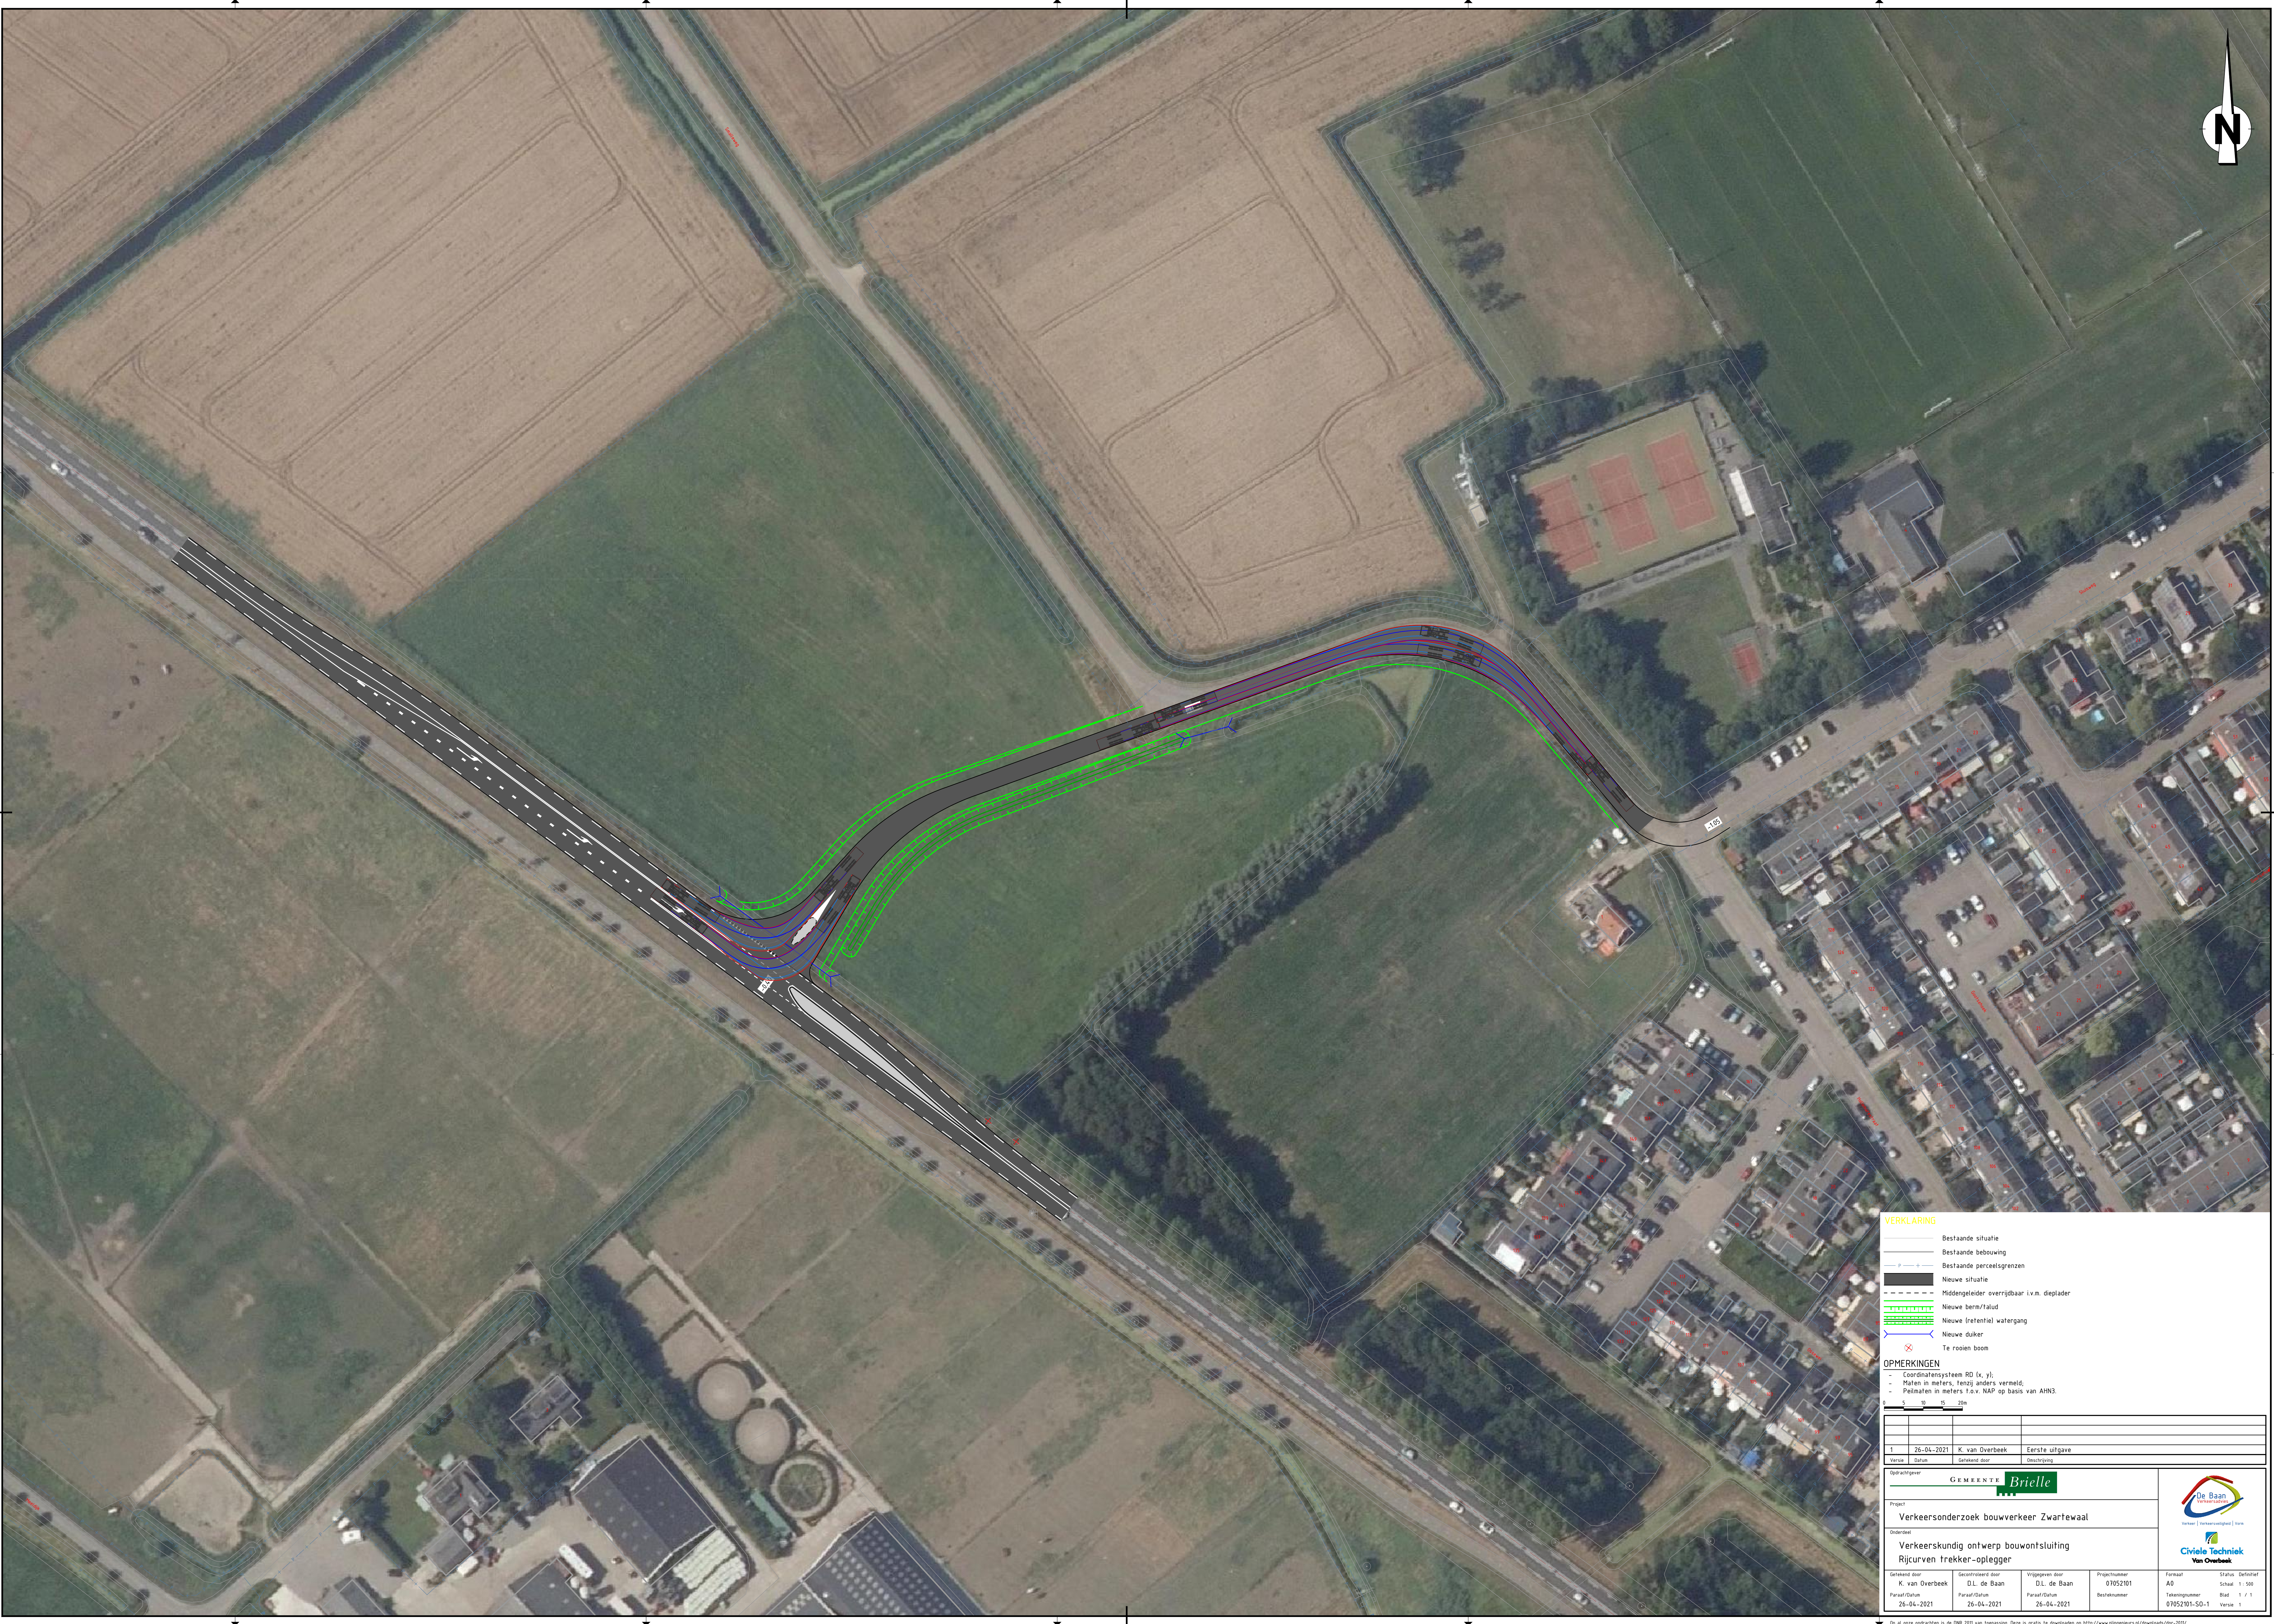

-

- Coördinatensysteem RD (x, y);
- Maten in meters, tenzij anders vermeld;
- Peilmaten in meters t.o.v. NAP op basis van AHN3

- Coördinatensysteem RD (x, y);
- Maten in meters, tenzij anders vermeld;
- Peilmaten in meters t.o.v. NAP op basis van AHN3

Versie	Datum	Getekend door	Omschrijving

Gefekend door	Gecontroleerd door	Vrijgegeven door
---------------	--------------------	------------------

Gefekend door	Gecontroleerd door	Vrijgegeven door
---------------	--------------------	------------------

K. van Overbeek	D.L. de Baan	D.L. de Baan
-----------------	--------------	--------------

Paragraf/Datum	Paragraf/Datum	Paragraf/Datum
26-04-2021	26-04-2021	26-04-2021

Op al onze rechtszichten is de DMR 2011 van toepassing. Deze is gratis te downloaden.



Van Overbeek



7052101-S0-1	Versie	1

© 2011/