

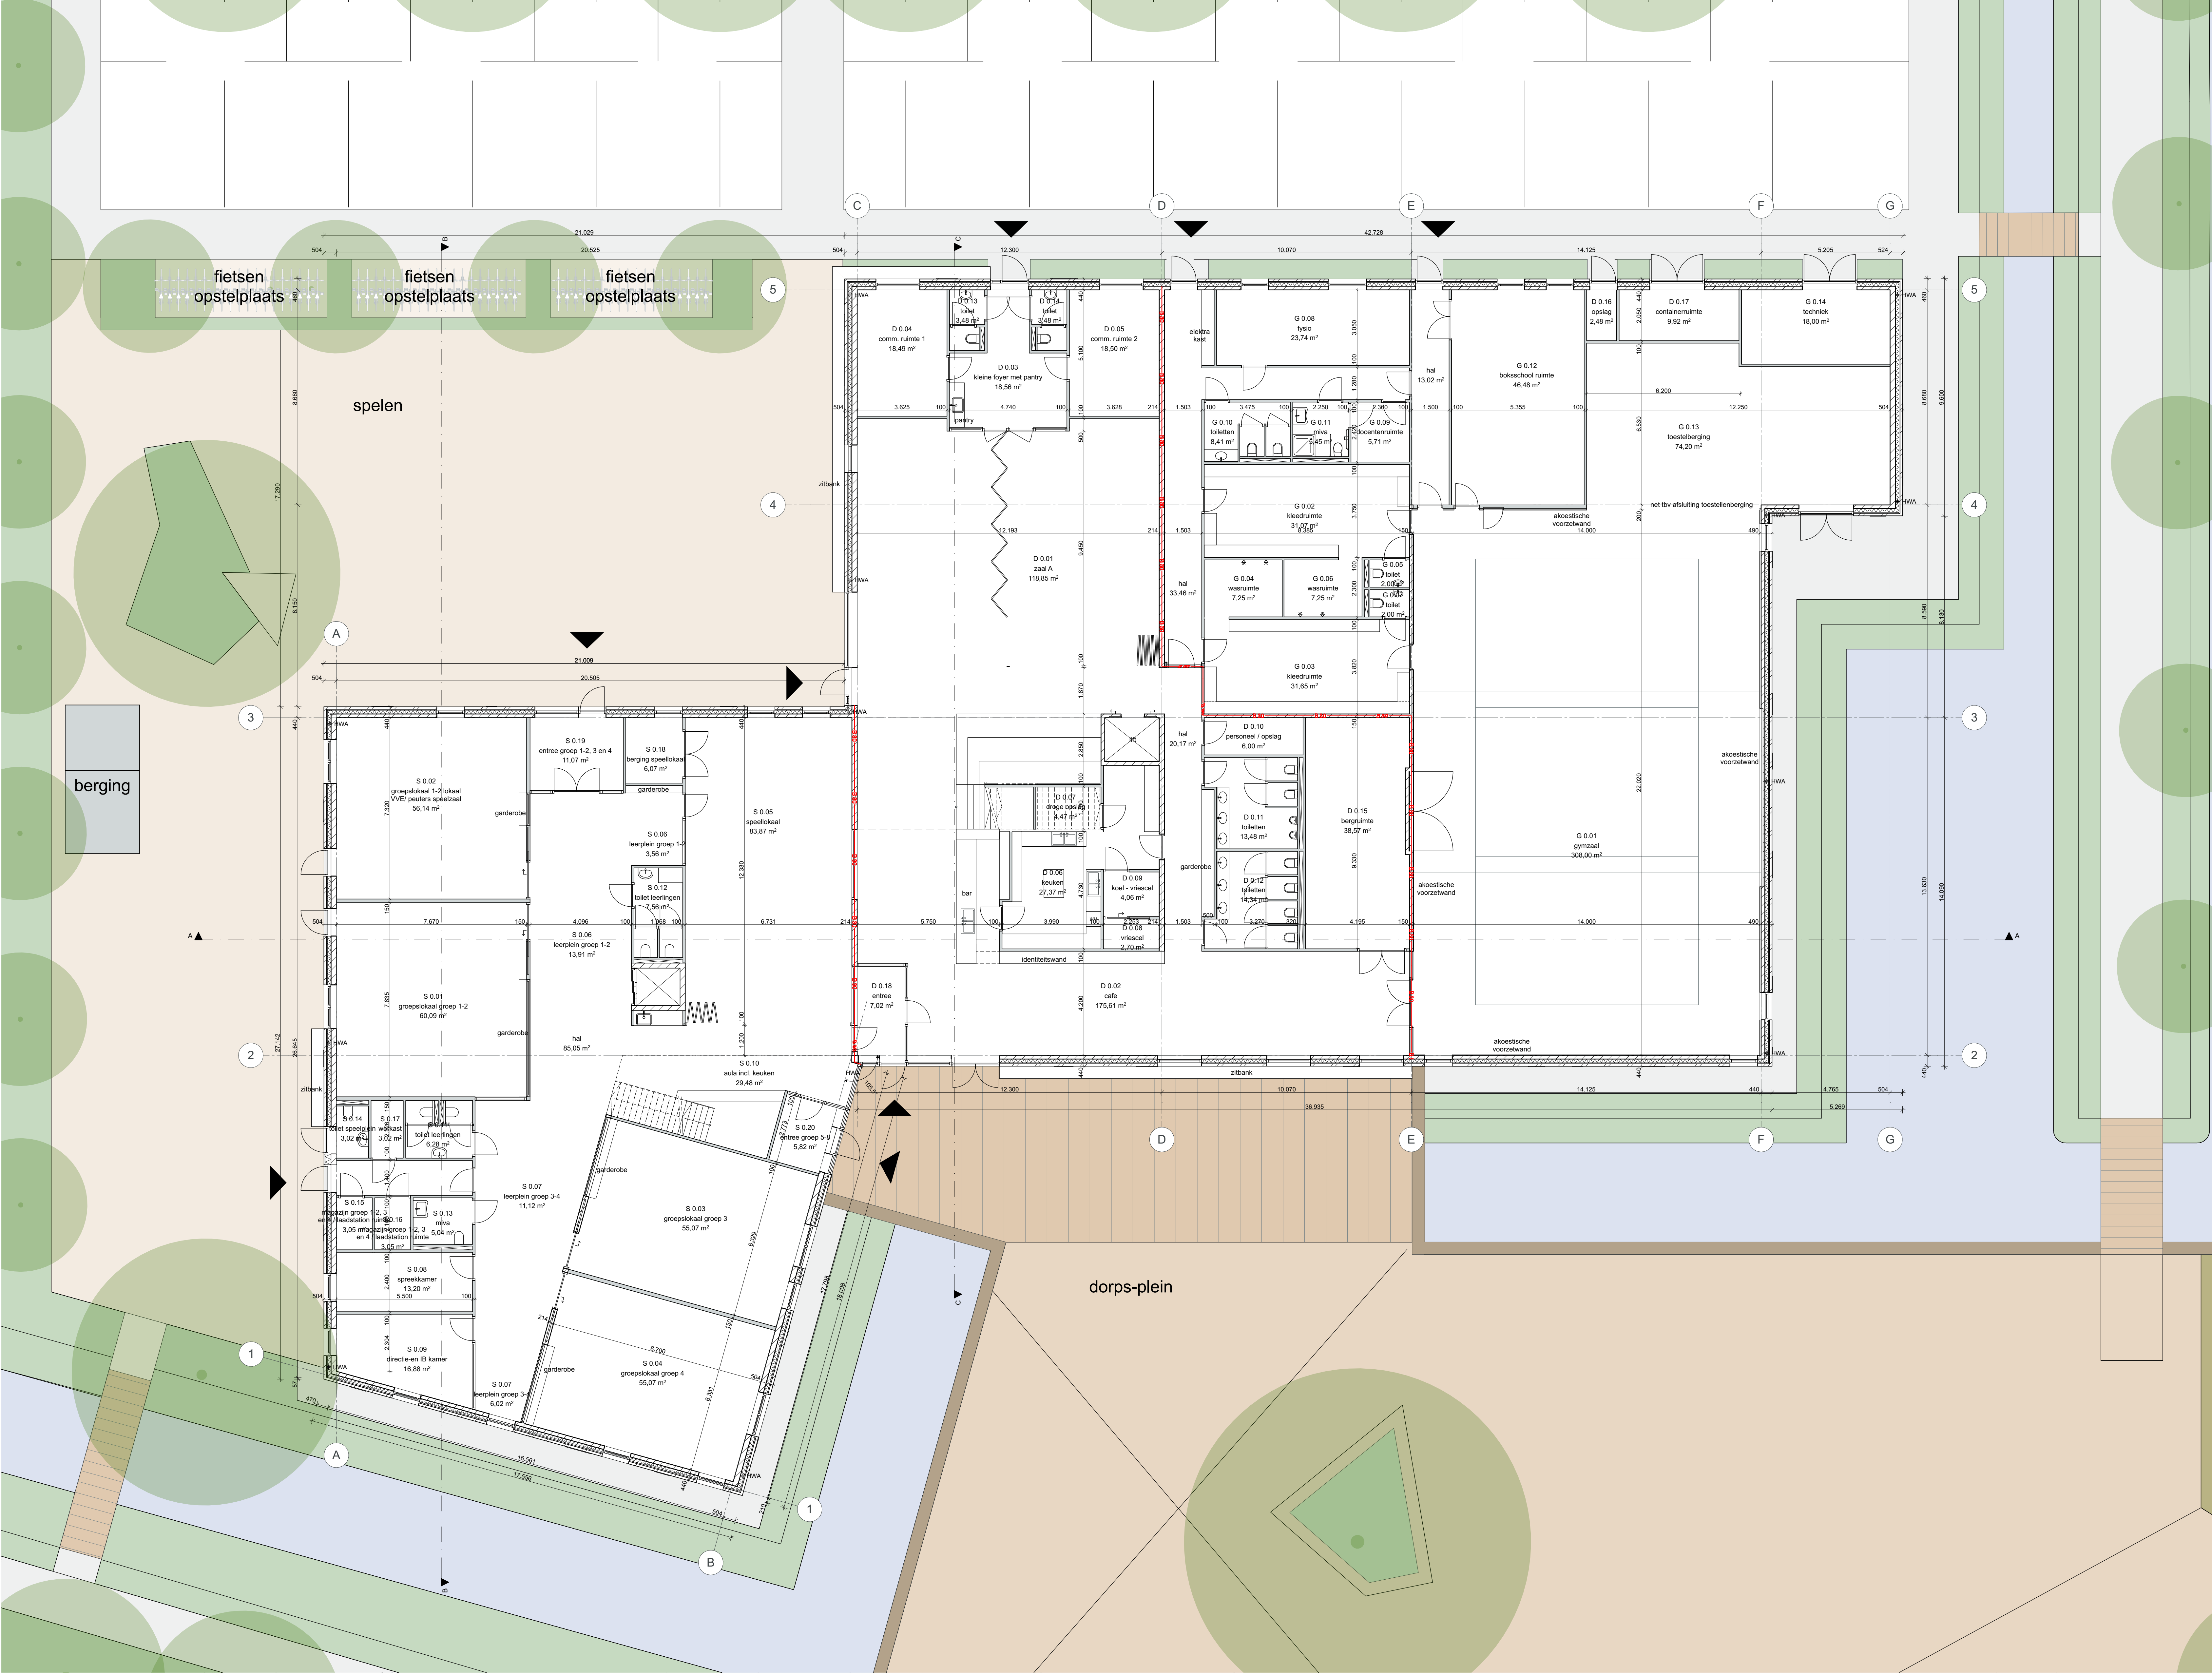


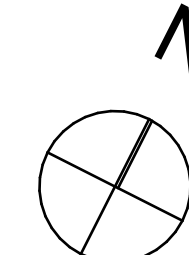


- RENVOOI
- entree
 - Hemelwaterafvoer diameter 80mm
 - Metalstud wanden
 - Kalkzandsteen 214 / 150 wanden
 - Brandcompartiment grens

Onderwerp Plattegrond begane grond - zonder inrichting		Tekeningnummer DO-100	
Opmerkingen			
			
Wijziging A	Datum uitgifte	Schaal	Formaat
Wijziging B	15/04/2021	1:100	A0
Wijziging C	Datum laatste versie	Fase	Projectcode
Wijziging D	15/04/2021	DO	ZWB
Wijziging E			
Projectnaam School, sportzaal en dorpscentrum te Zwartewaal		NCAIH NETWORK ORIENTED ARCHITECTURE Moermarkt 111 1013 BC Amsterdam (NL) office@ncaih.nl +31 (0)20 3090250 www.ncaih.nl	
Opdrachtgever Gemeente Brielle			

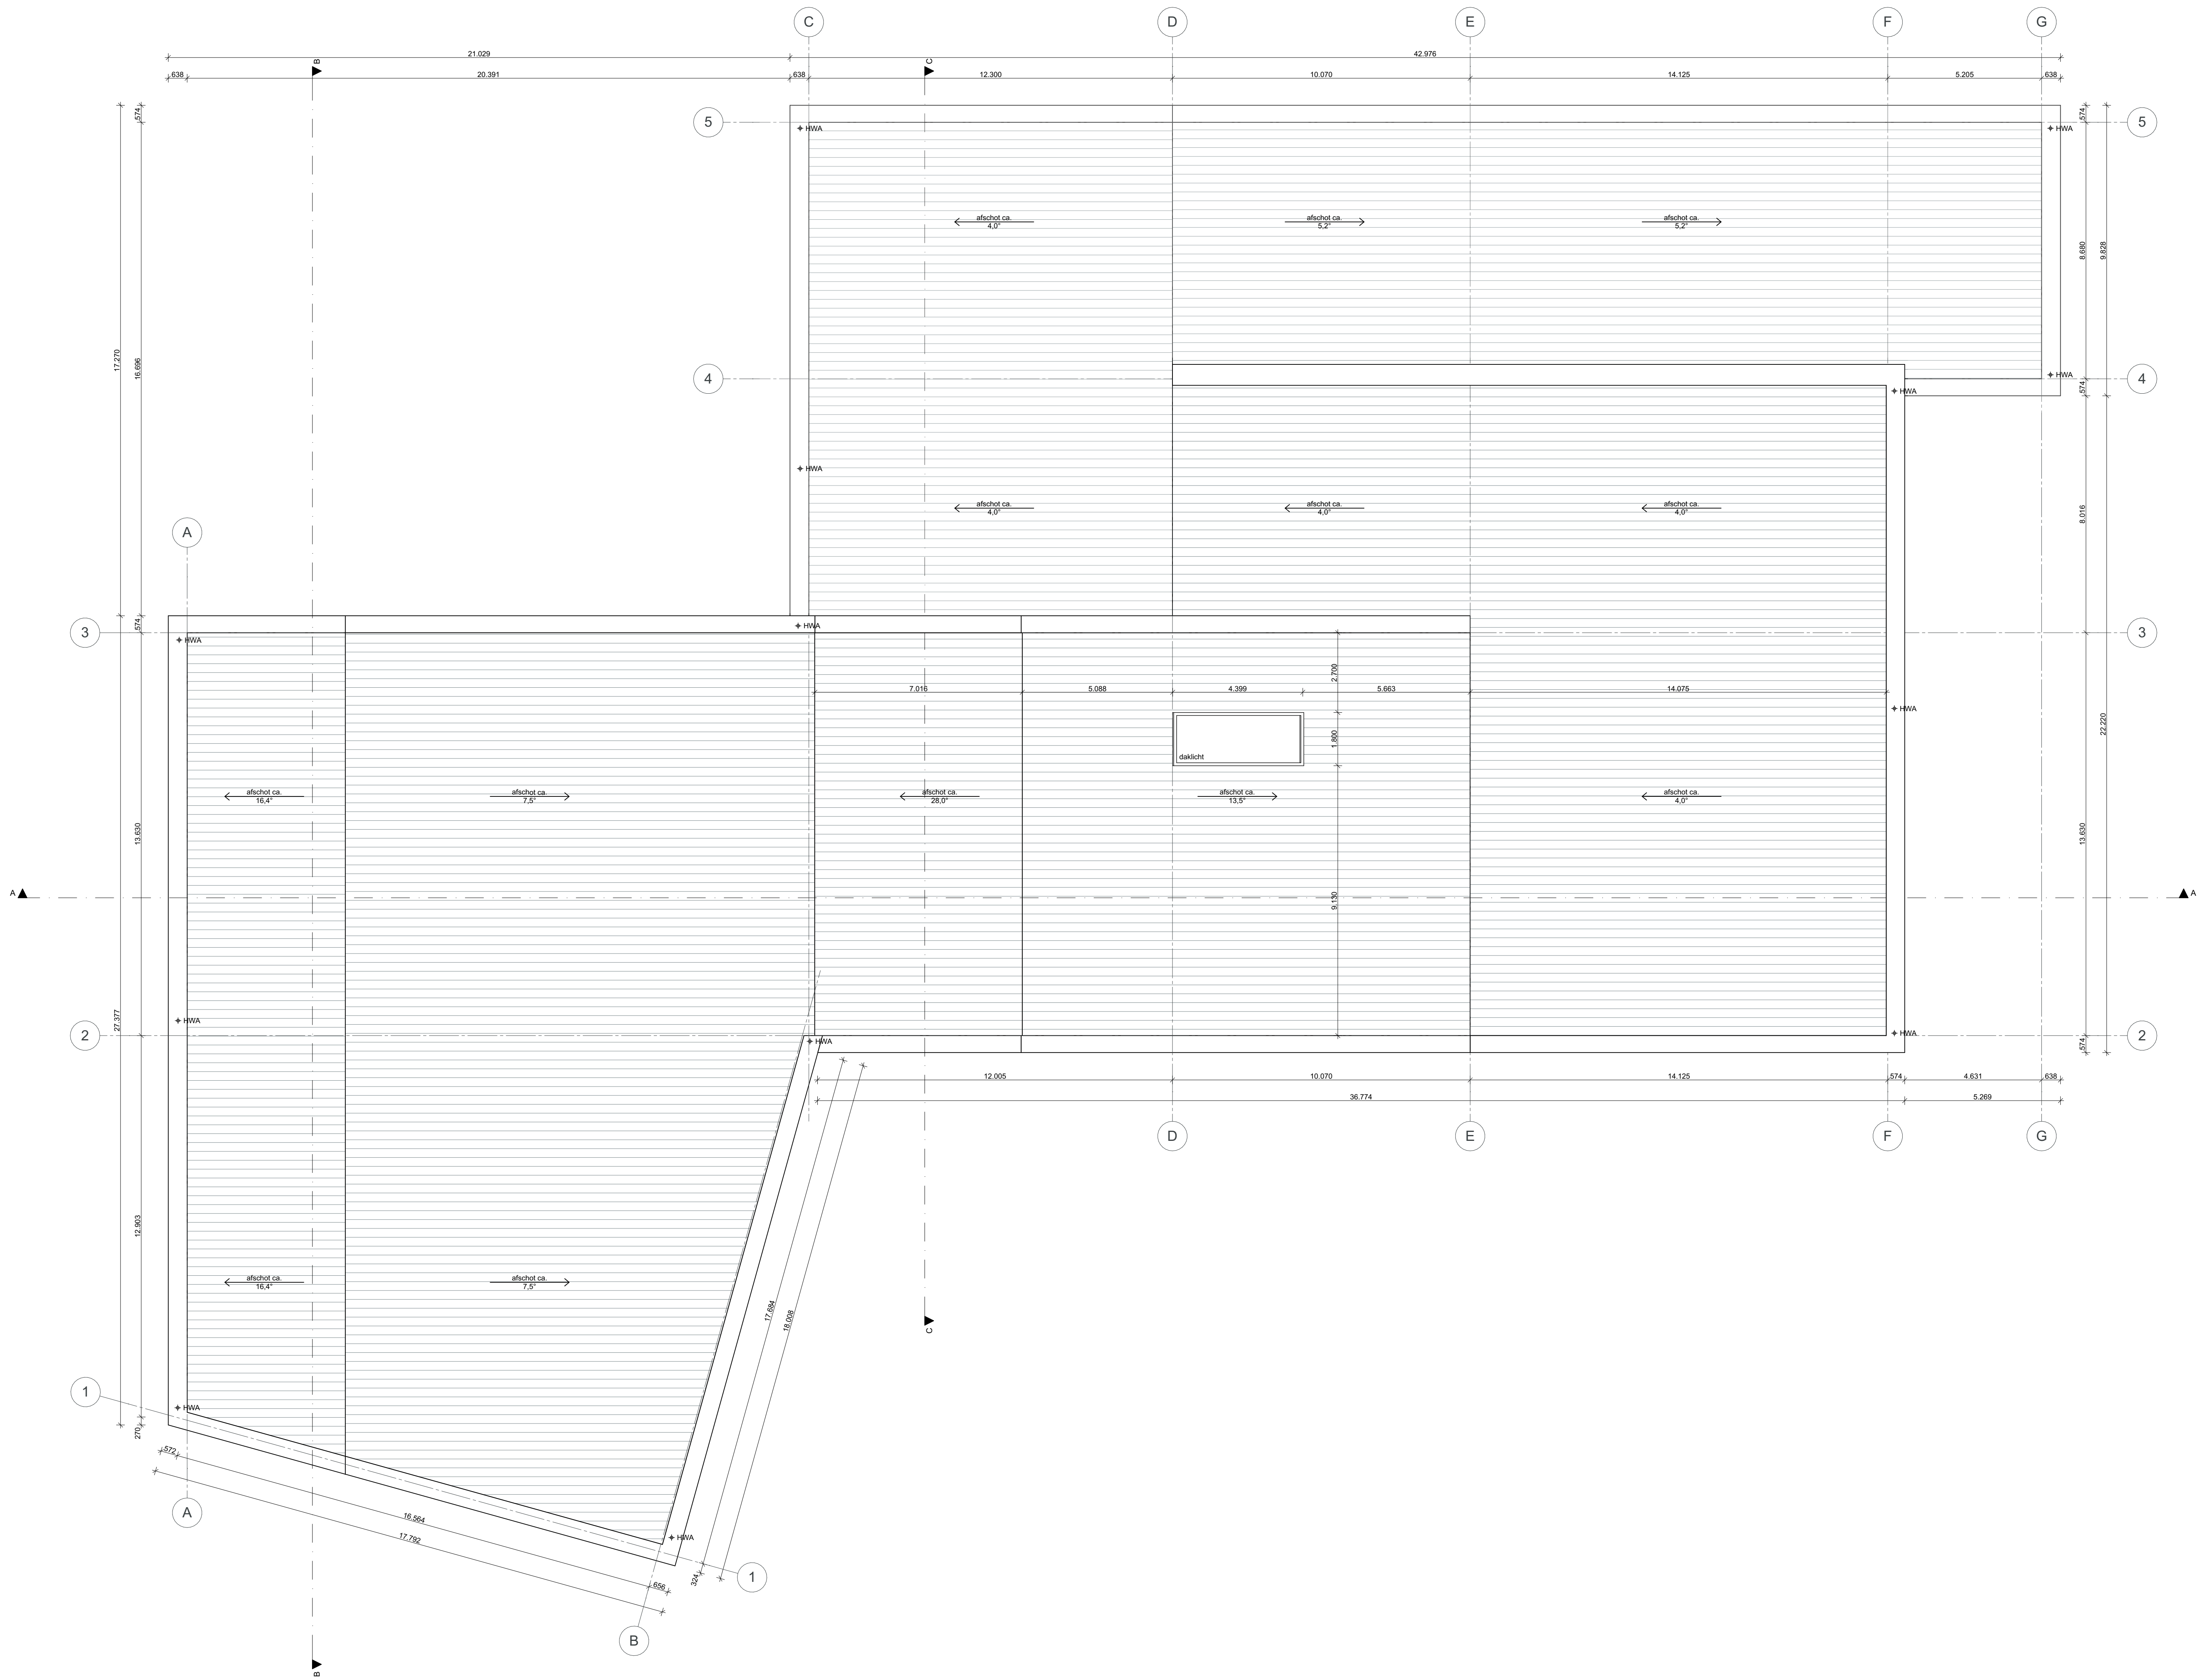

RENVOOI

- entree
- Hemelwaterafvoer diameter 80mm
- Metalstud wanden
- Kalkzandsteen 214 / 150 wanden
- Brandcompartiment grens

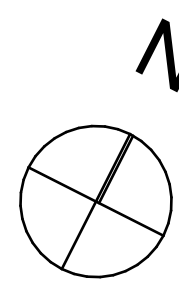Onderwerp		Tekeningnummer		
Plattegrond dak		DO-102		
Opmerkingen				
				
Wijziging A		Datum uitgifte	Schaal	Formaat
Wijziging B		15/04/2021	1:100	A0
Wijziging C		Datum laatste versie	Fase	Projectcode
Wijziging D		15/04/2021	DO	ZWB
Wijziging E				
Projectnaam				
School, sportzaal en dorpscentrum te Zwartewaal				
				
Opdrachtgever				
Gemeente Brielle				
Moermarkt 111 1013 BC Amsterdam (NL) office@noah.nl +31 (0)20 3090250 www.noah.nl				