




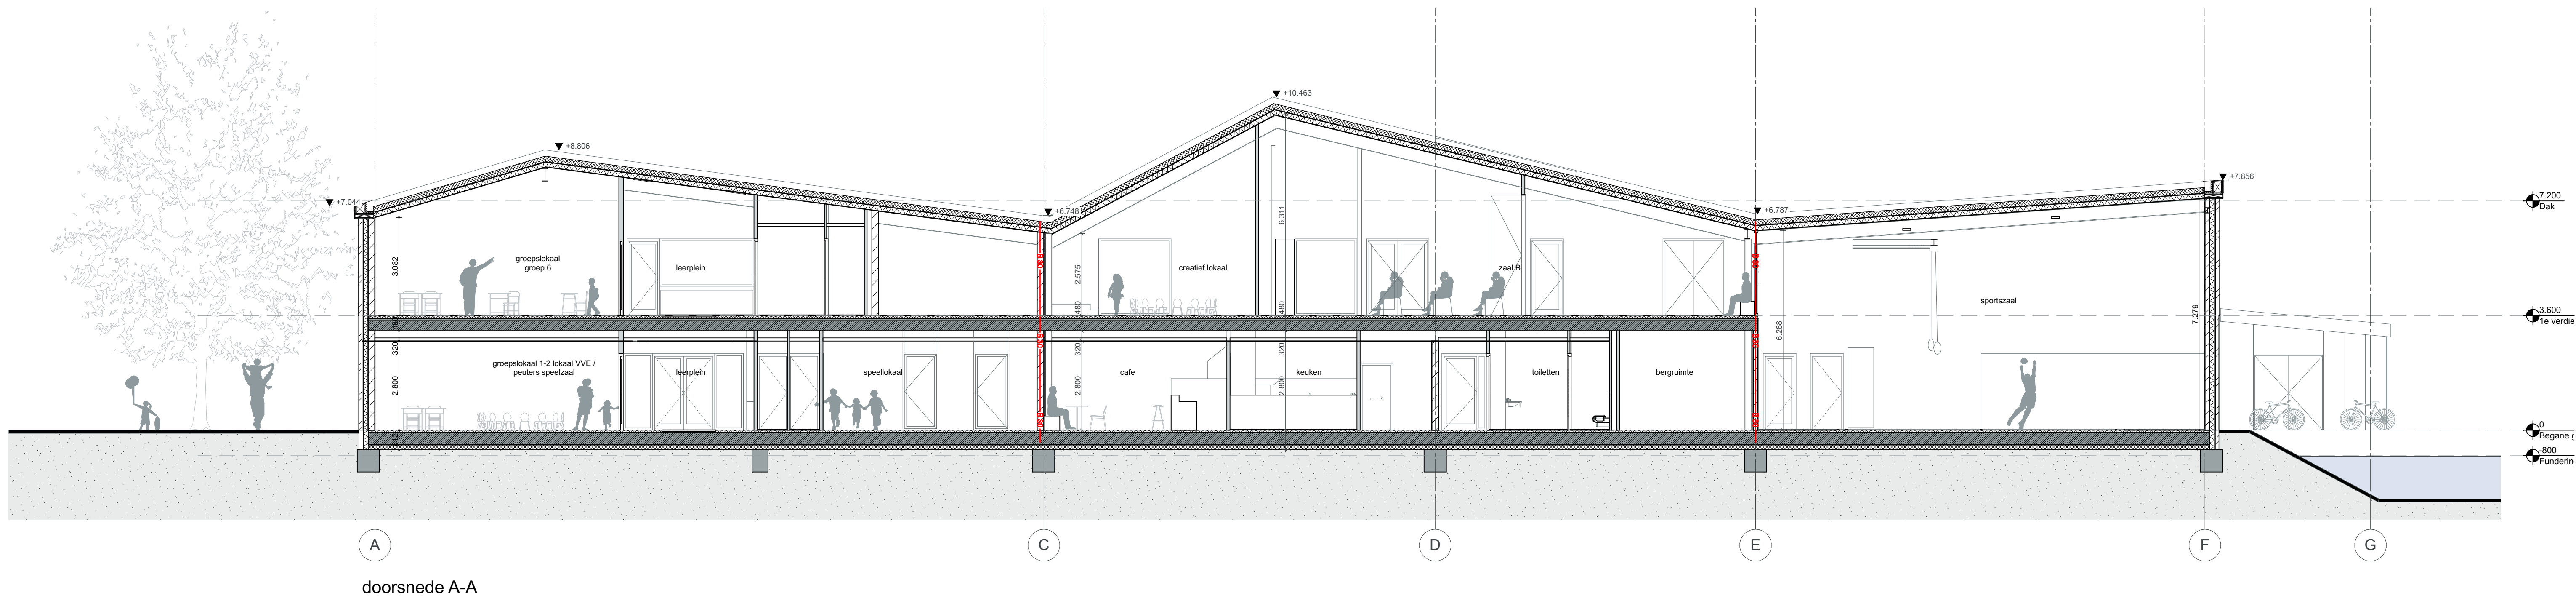

doorsnede A-A

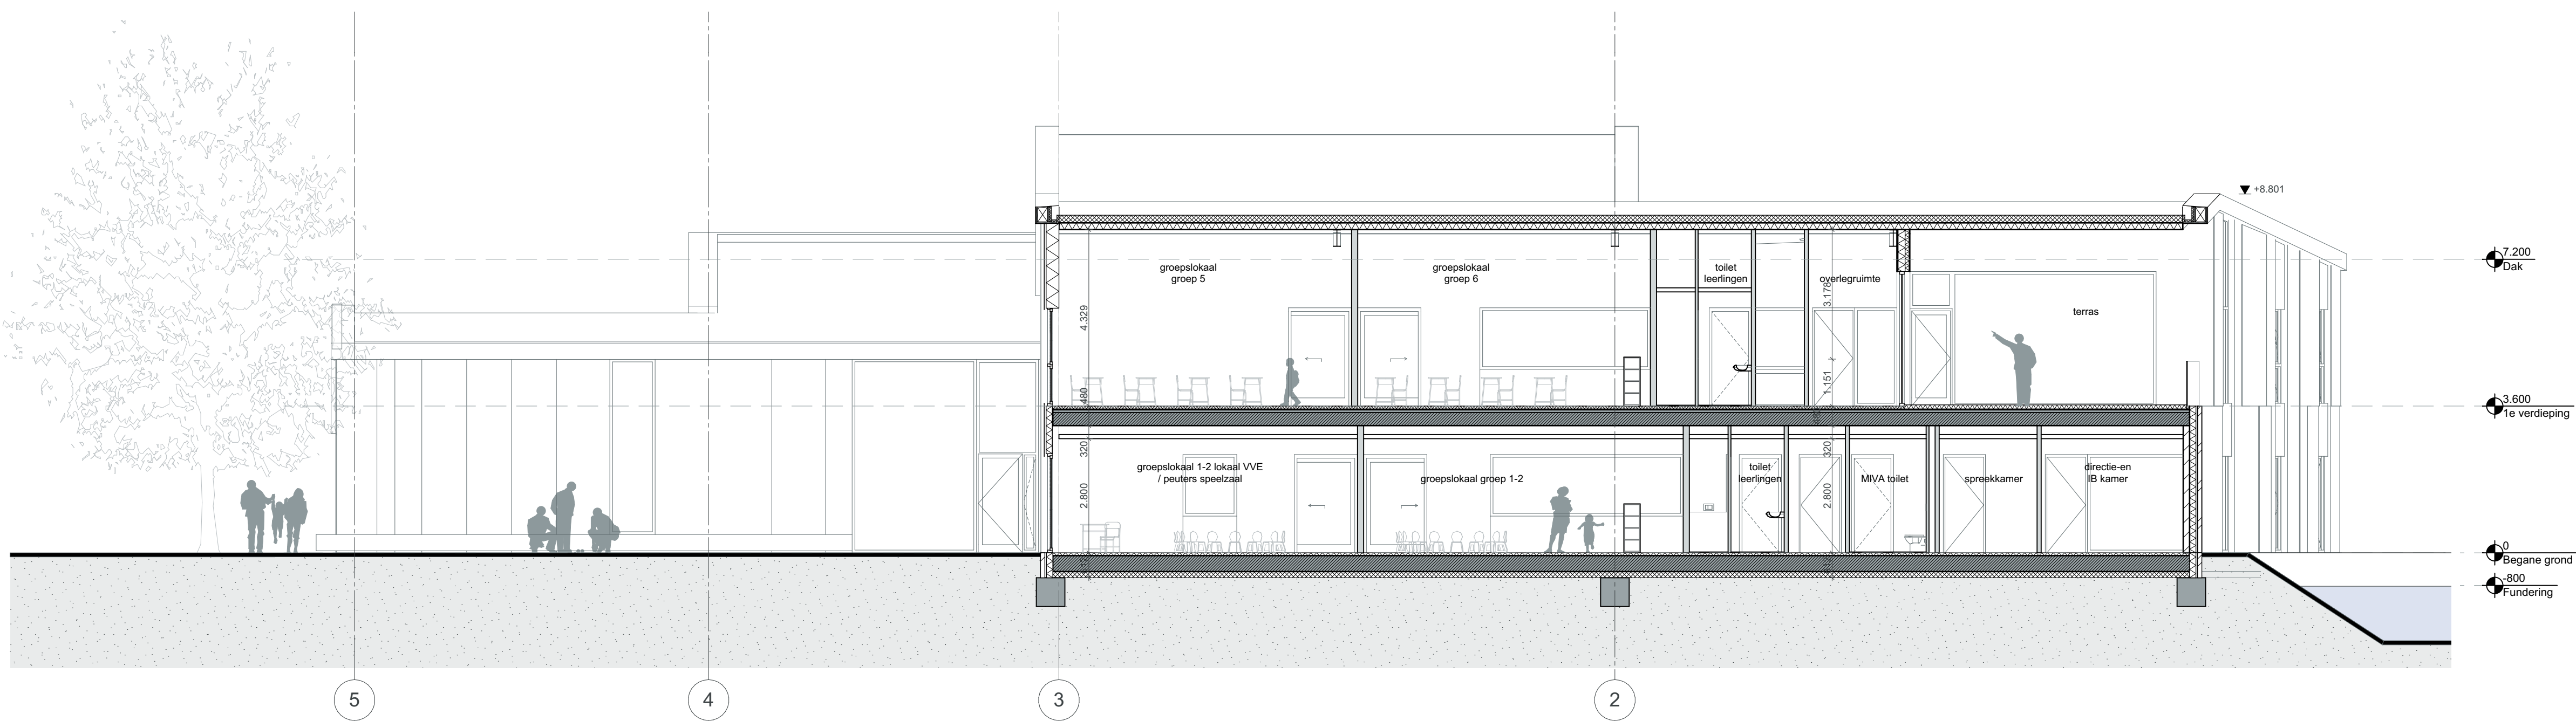


doorsnede B-B

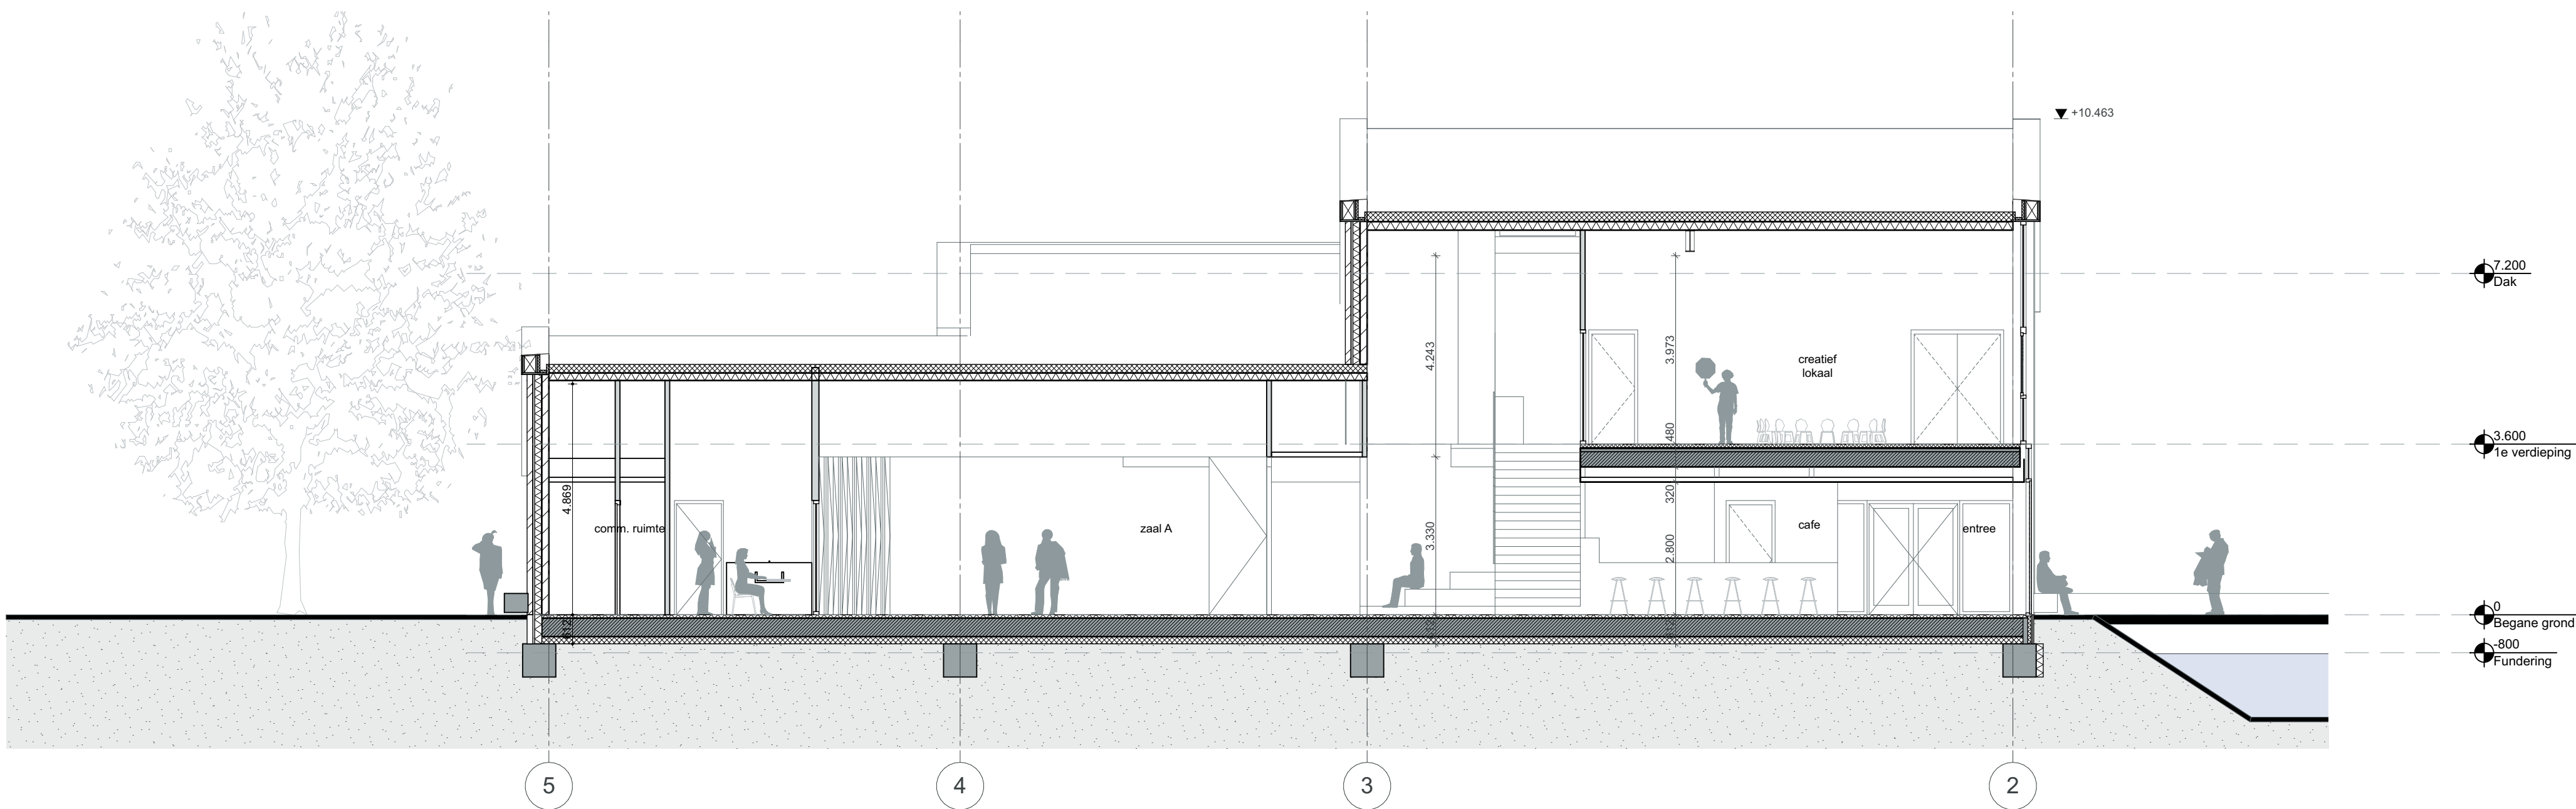

doorsnede C-C

RENVOOI

- Metalstud wanden
- Kalkzandsteen 214 / 150 wanden
- Brandcompartiment grens

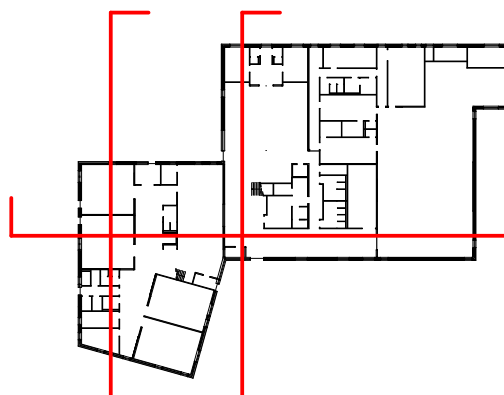Onderwerp		Tekeningnummer	
Doorsneden		DO-200	
Opmerkingen			
			
Wijziging A	Datum uitgifte	Schaal	Formaat
Wijziging B	15/04/2021	1:100	A0
Wijziging C	Datum laatste versie	Fase	Projectcode
Wijziging D	15/04/2021	DO	ZwB
Wijziging E			
Projectnaam			
School, sportzaal en dorpscentrum te Zwartewaal			
Opdrachtgever		 NETWORK ORIENTED ARCHITECTURE Moerenskade 111 1013 BC Amsterdam (NL) office@noah.nl +31 (0)20 3090250 www.noah.nl	
Gemeente Brielle			