



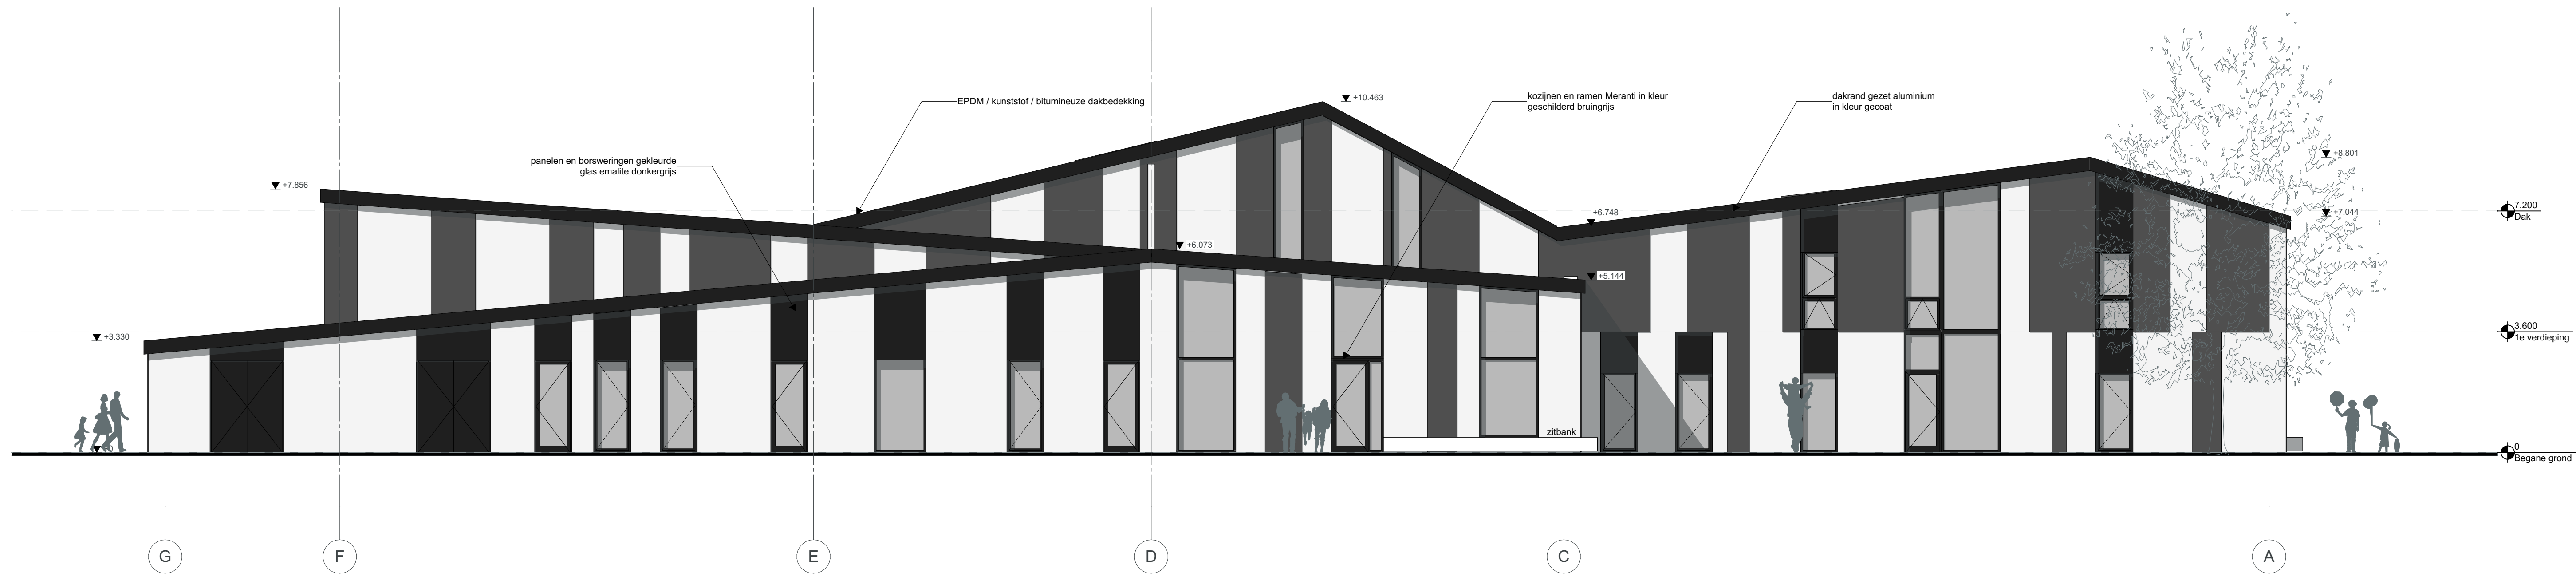

Noordgevel



Oostgevel

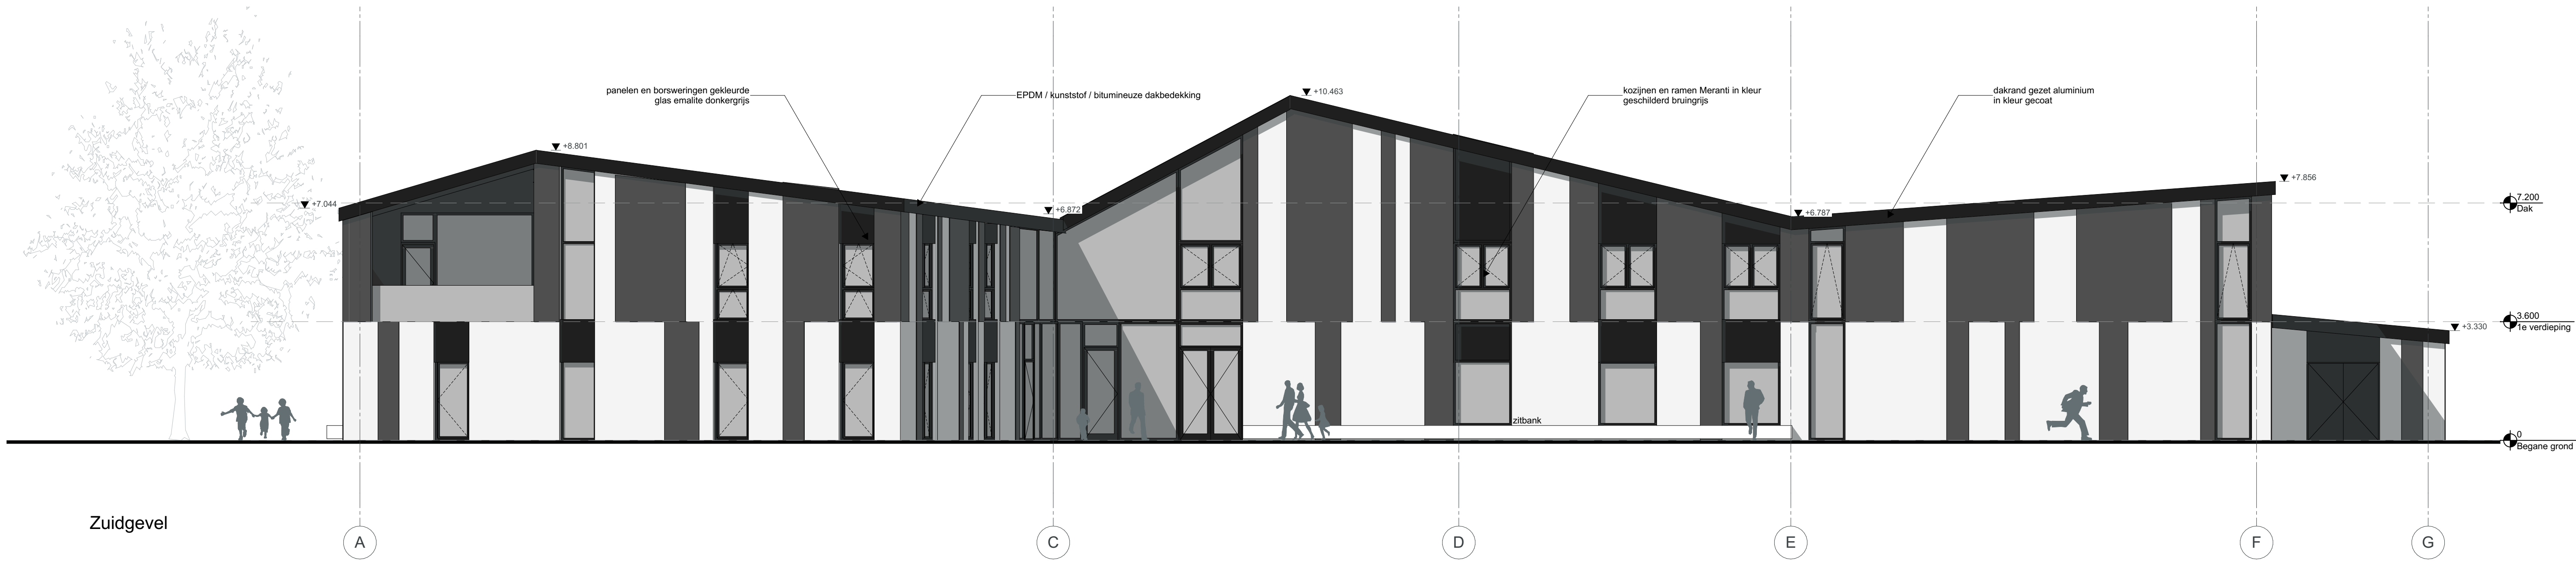



Zuidgevel



Westgevel

RENVOOI

-  voorliggend metselwerk, gemêleerd creme
-  voorliggend metselwerk, gemêleerd zwart

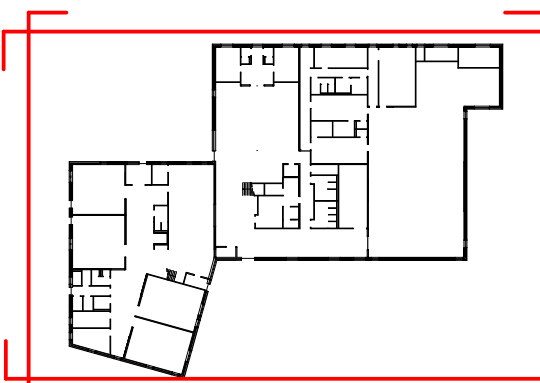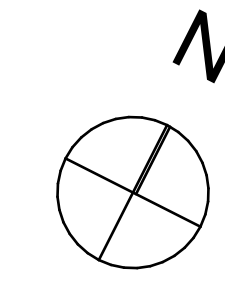Onderwerp		Tekeningnummer	
Gevels		DO-250	
Opmerkingen		 	
Wijziging A	Datum uitgifte	Schaal	Formaat
Wijziging B	15/04/2021	1:100	A0
Wijziging C	Datum laatste versie	Fase	Projectcode
Wijziging D	15/04/2021	DO	ZWB
Wijziging E			
Projectnaam		Schouw, sportzaal en dorpscentrum te Zwartewaal	
Opdrachtgever		NCAIH NETWORK ORIENTED ARCHITECTURE Moerensakade 111 1013 BC Amsterdam (NL) office@ncaih.nl +31 (0)20 3090250 www.ncaih.nl	
Gemeente Brielle			