






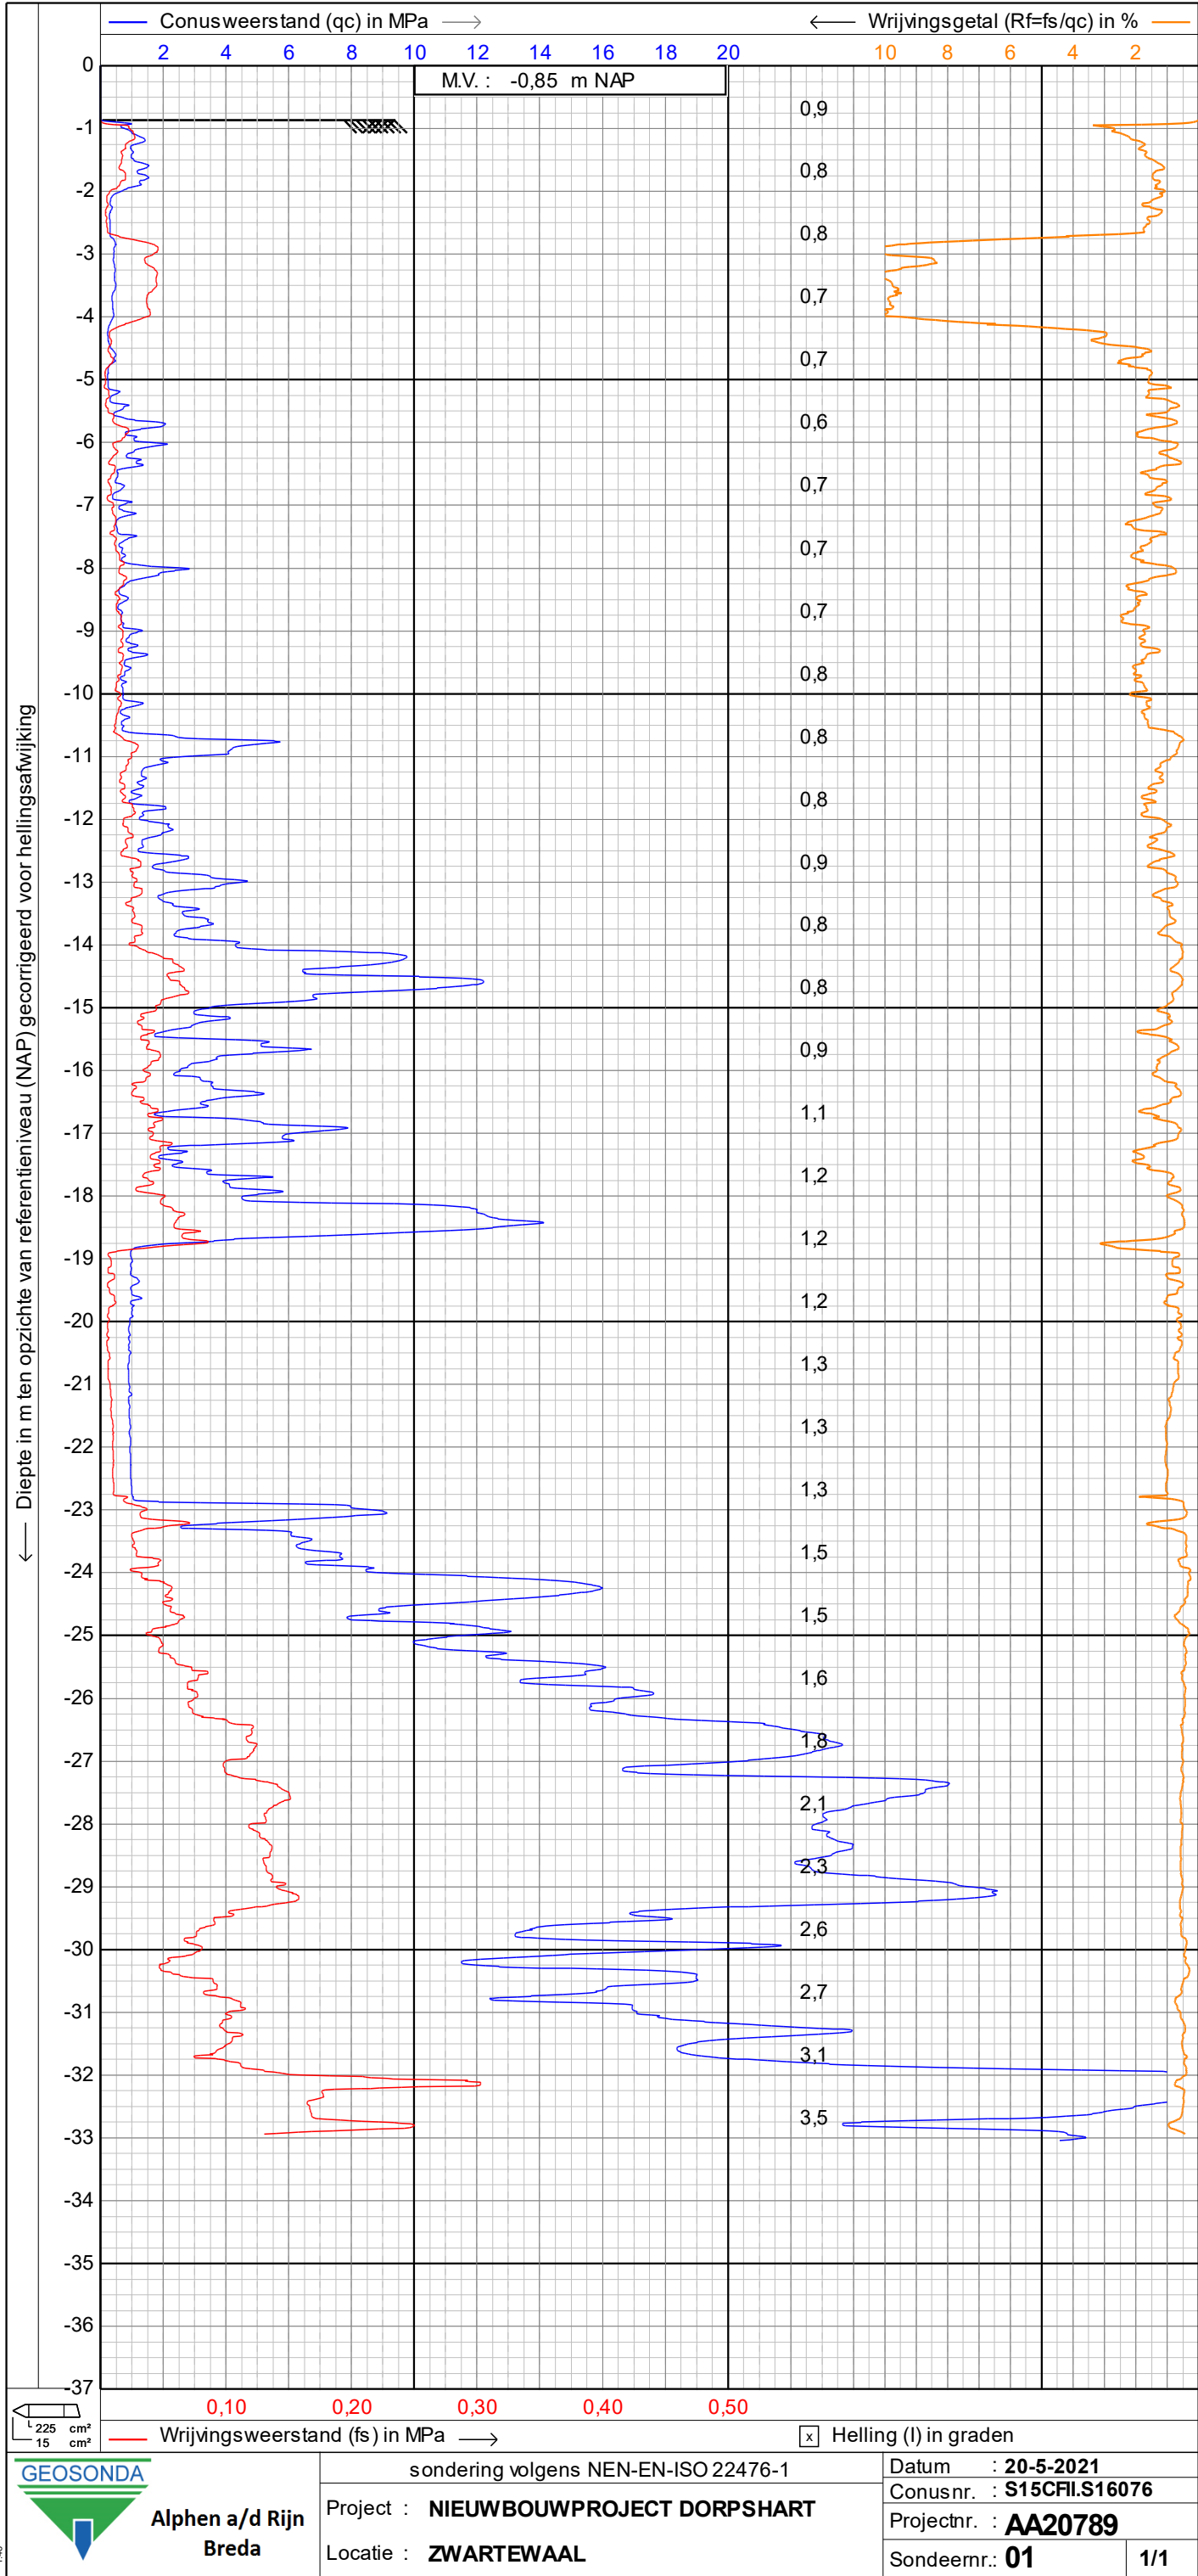


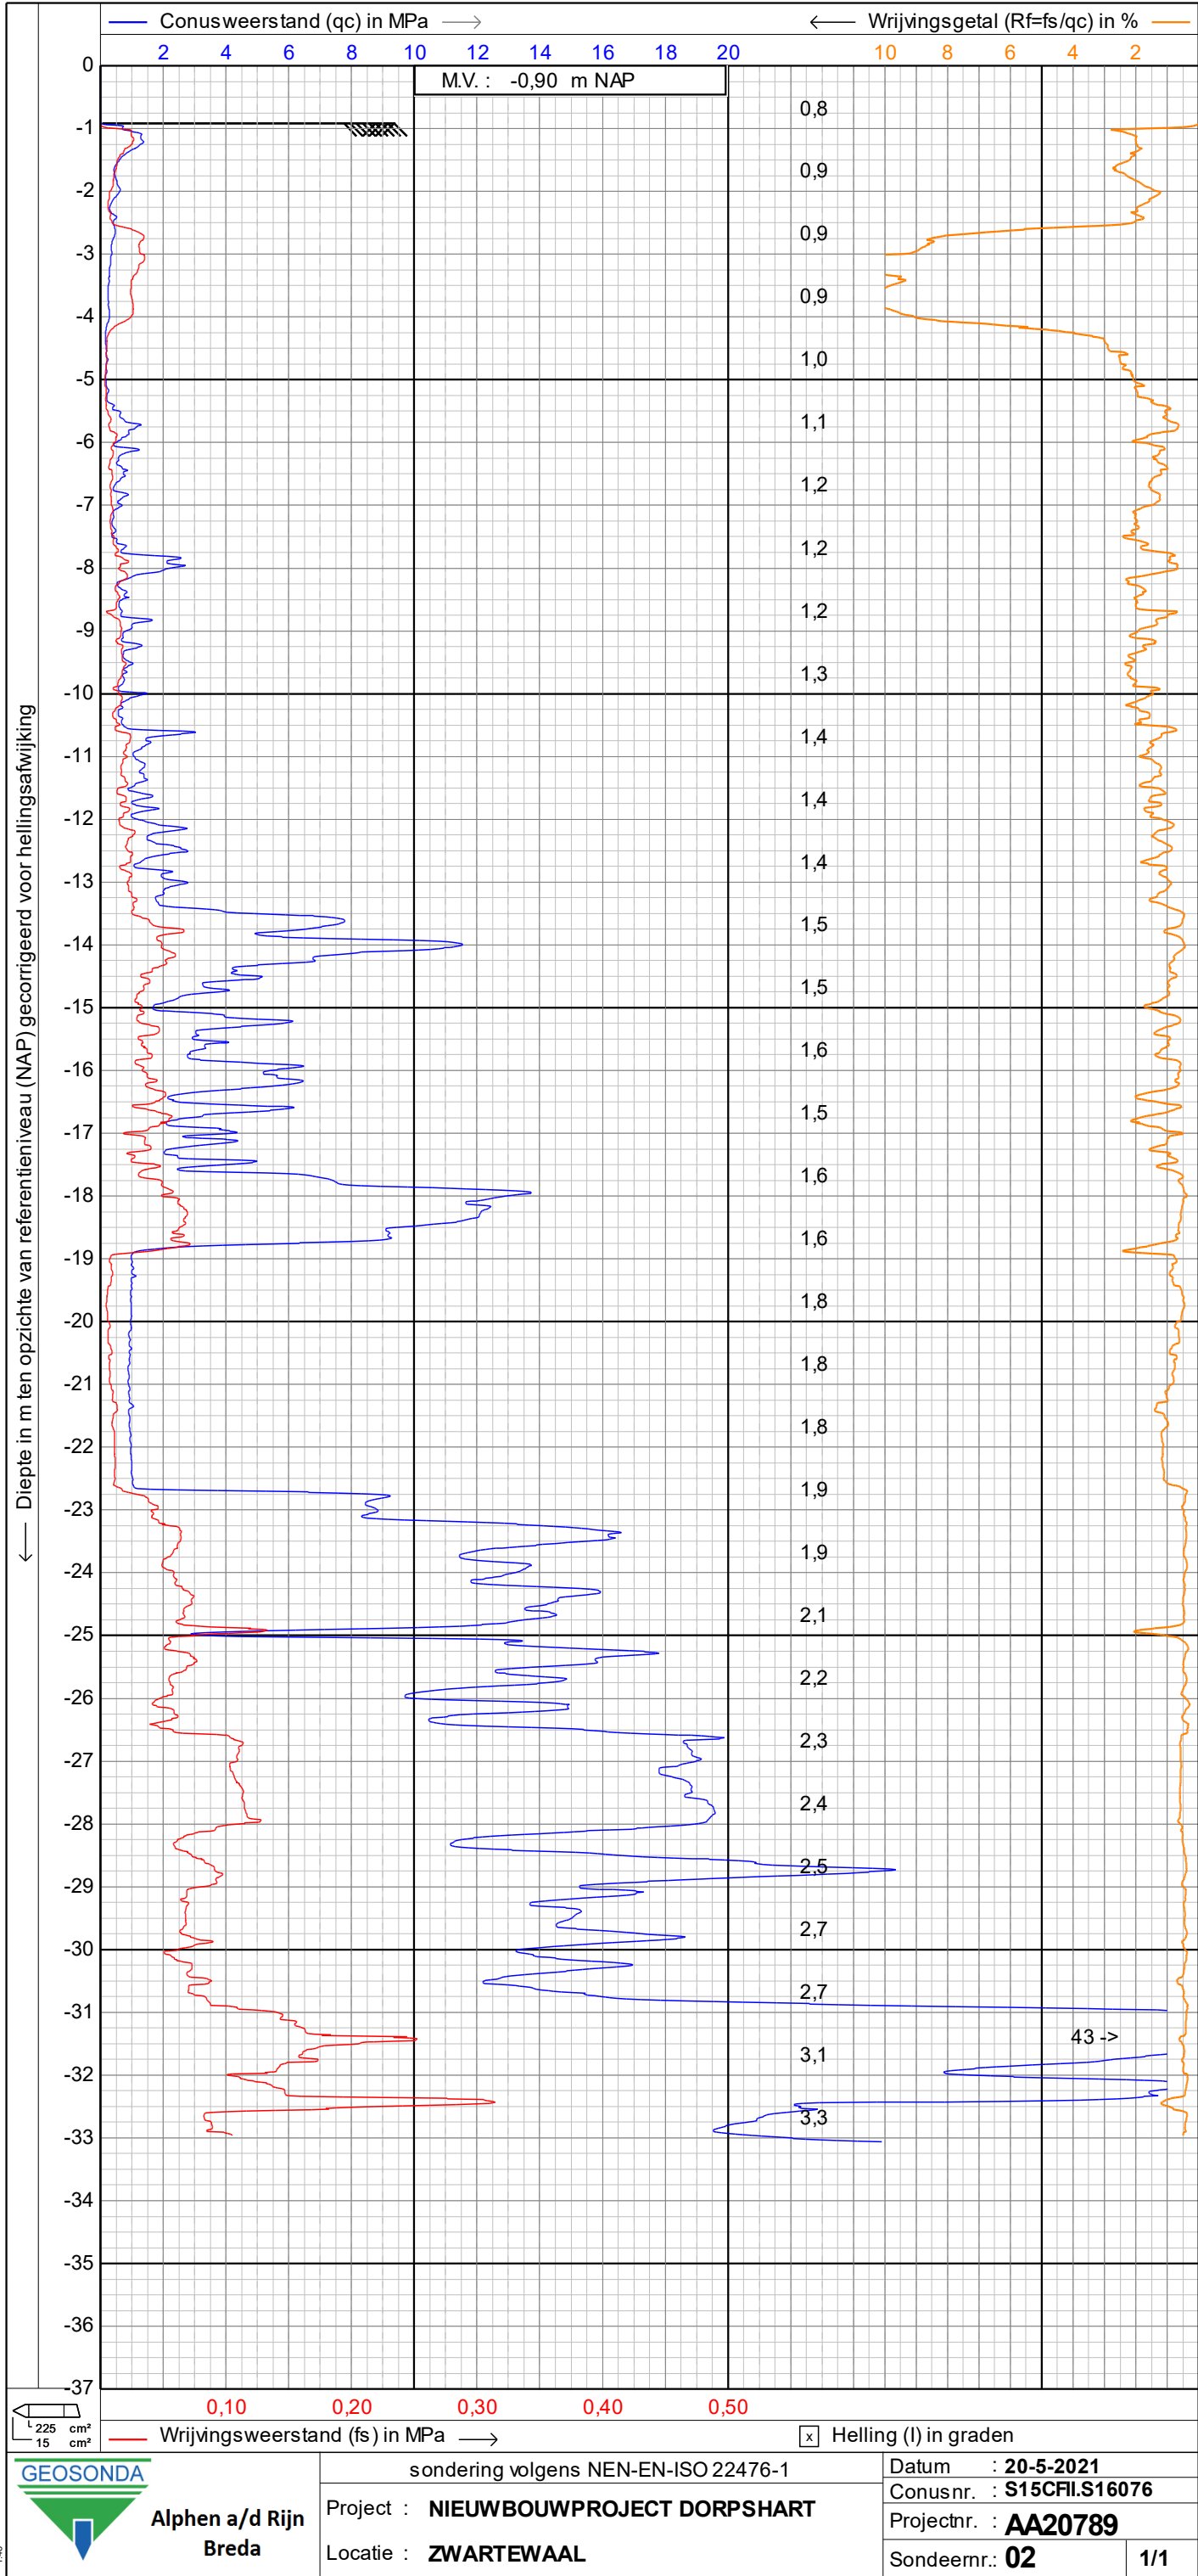


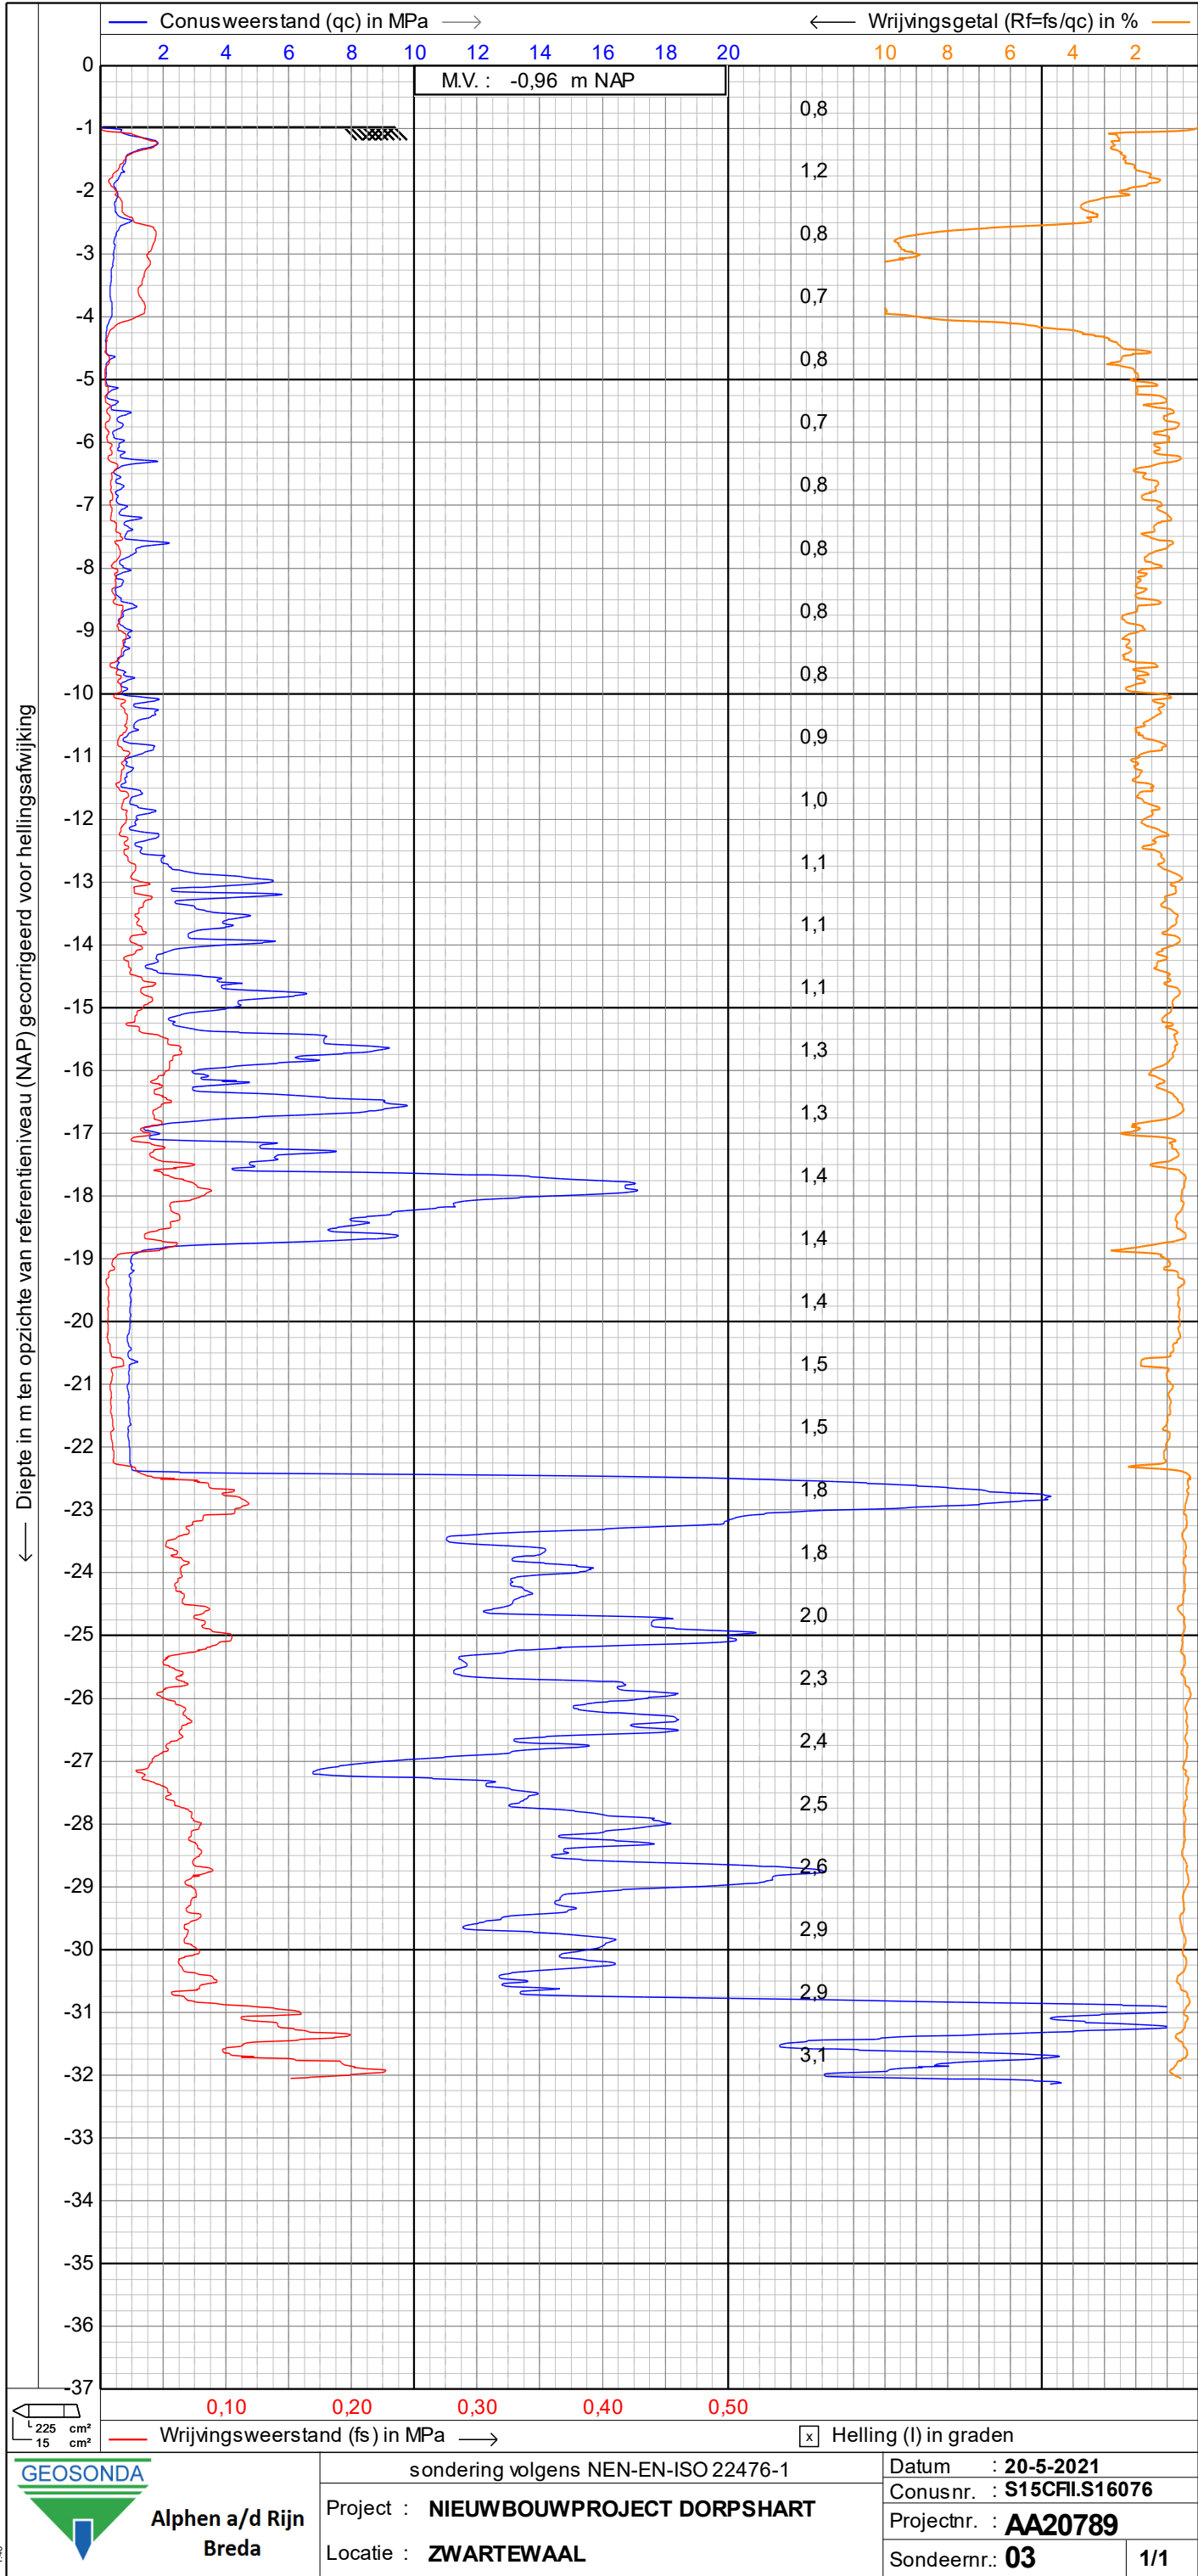


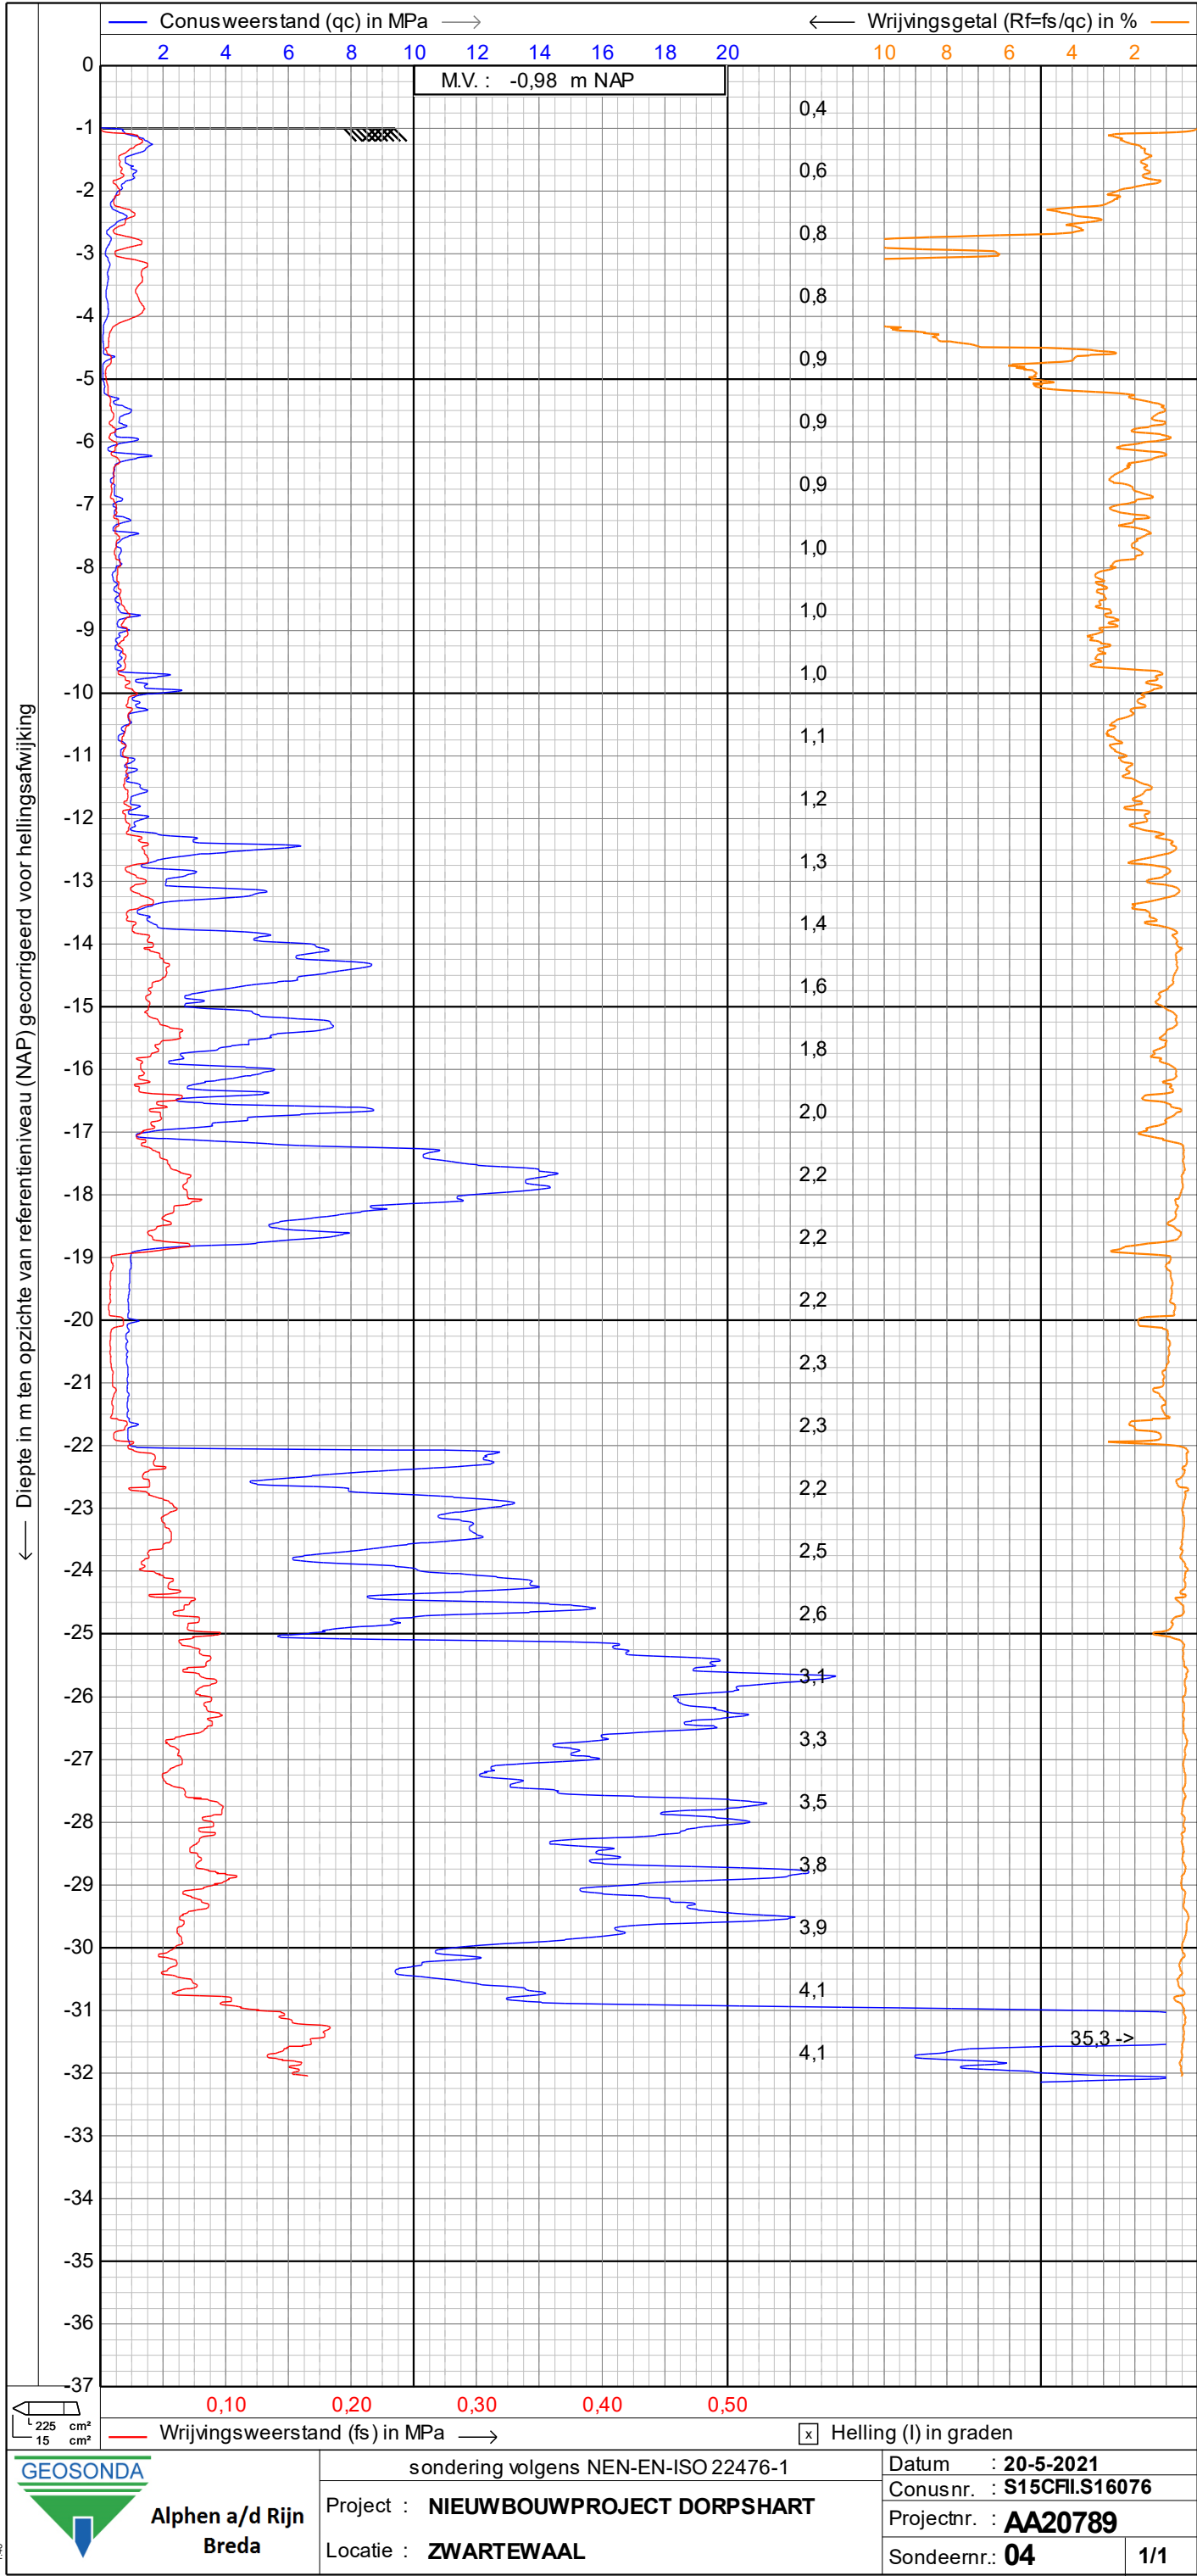


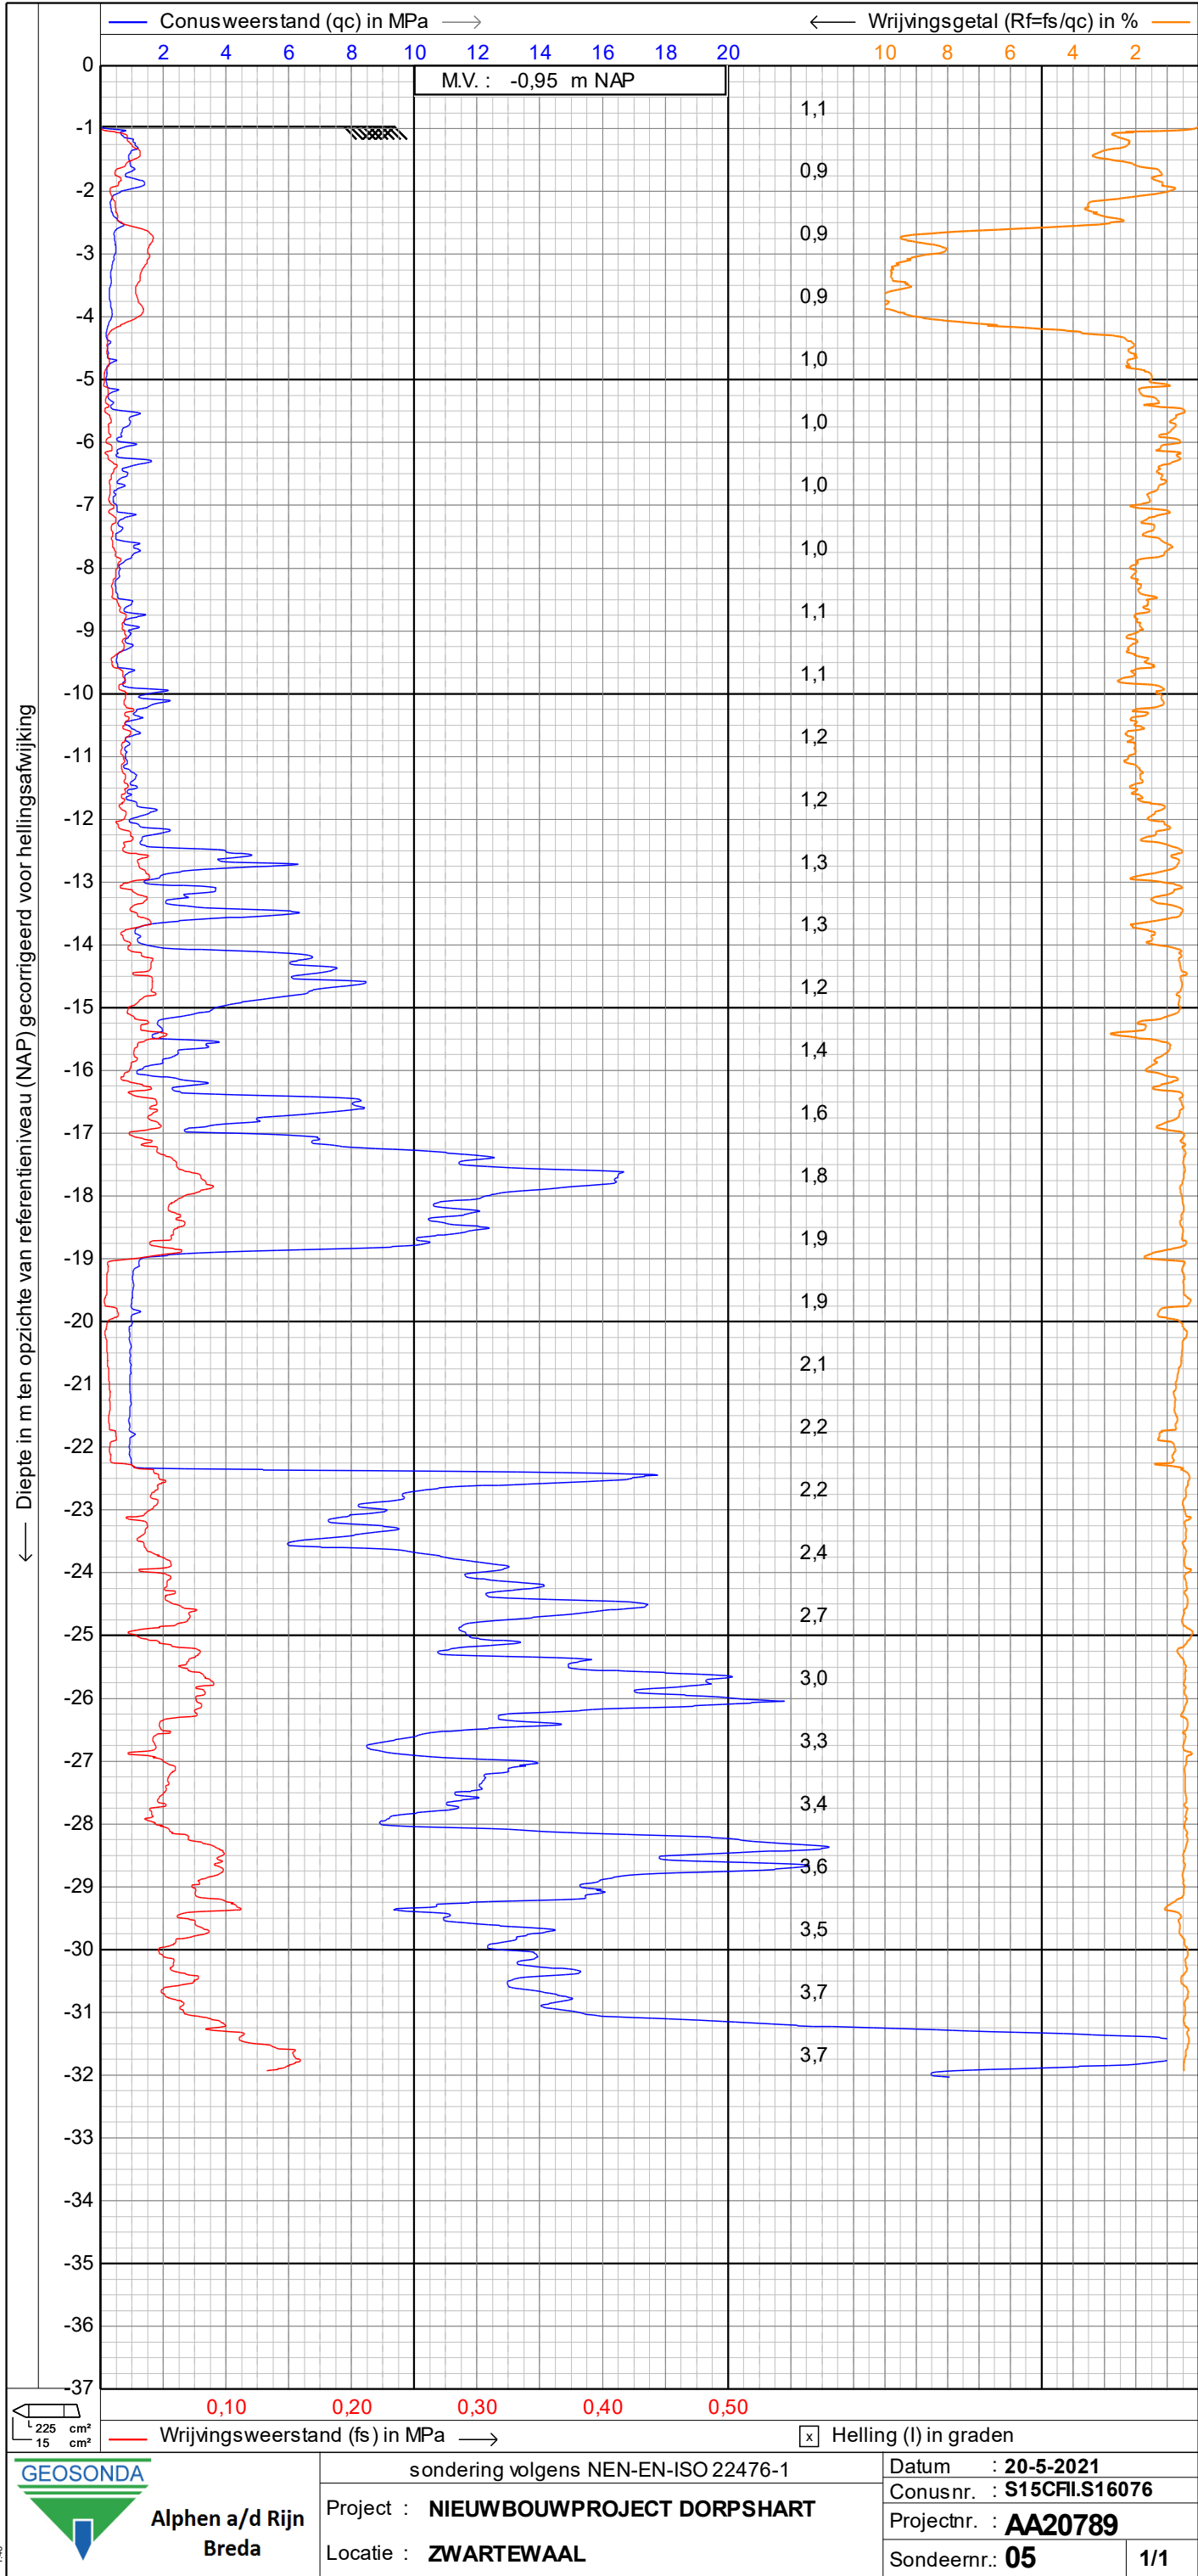


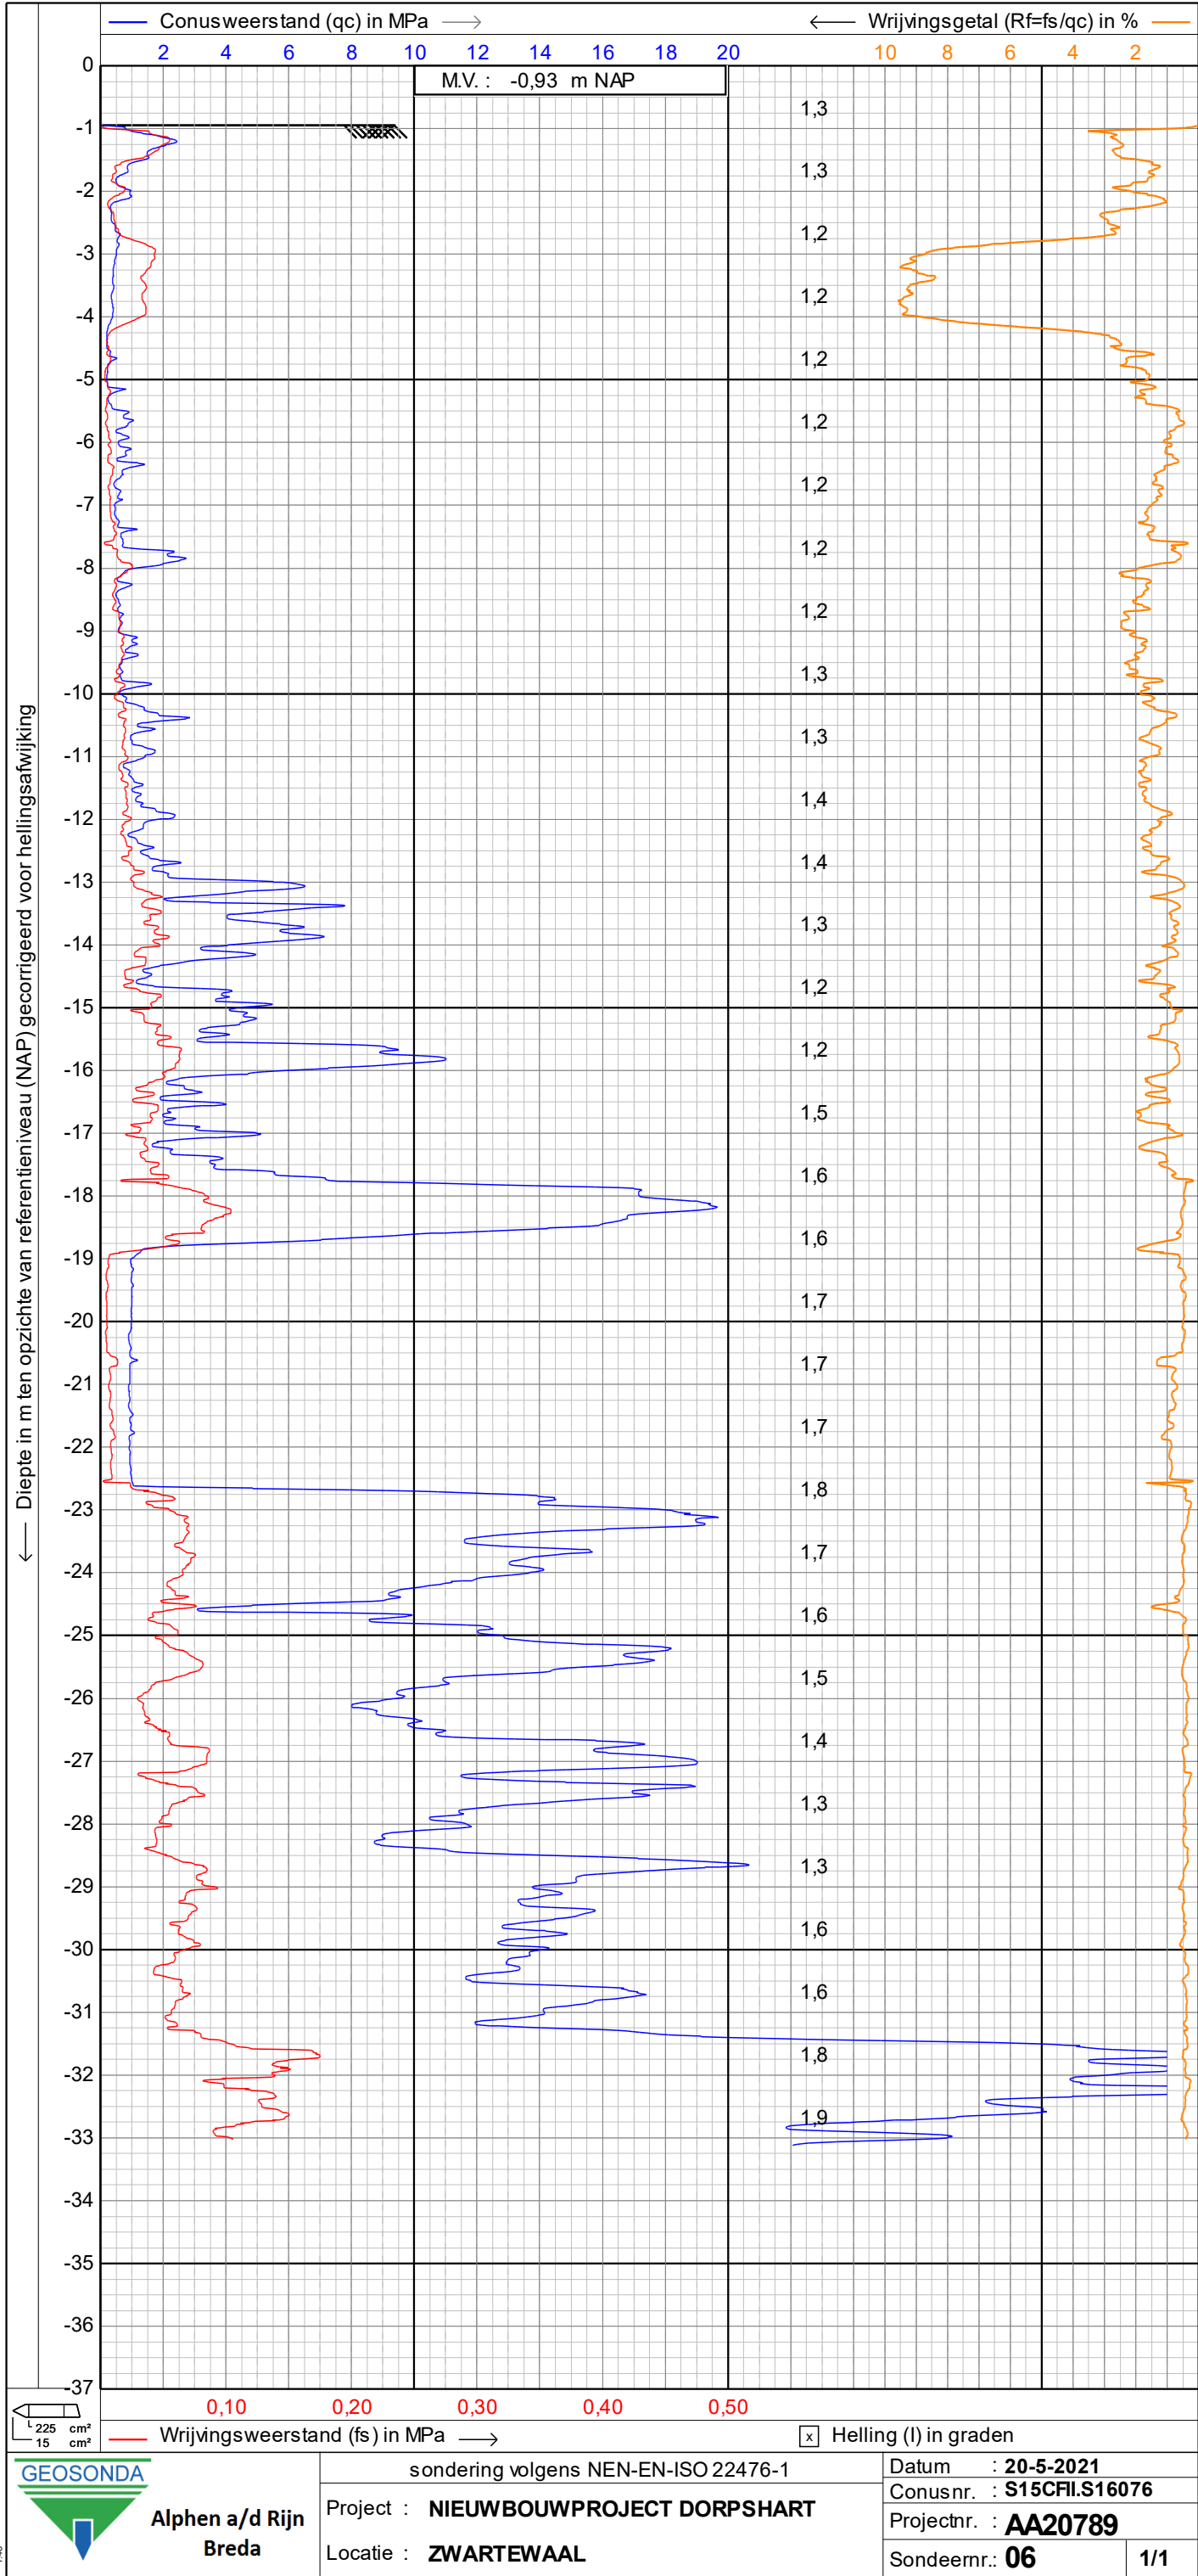


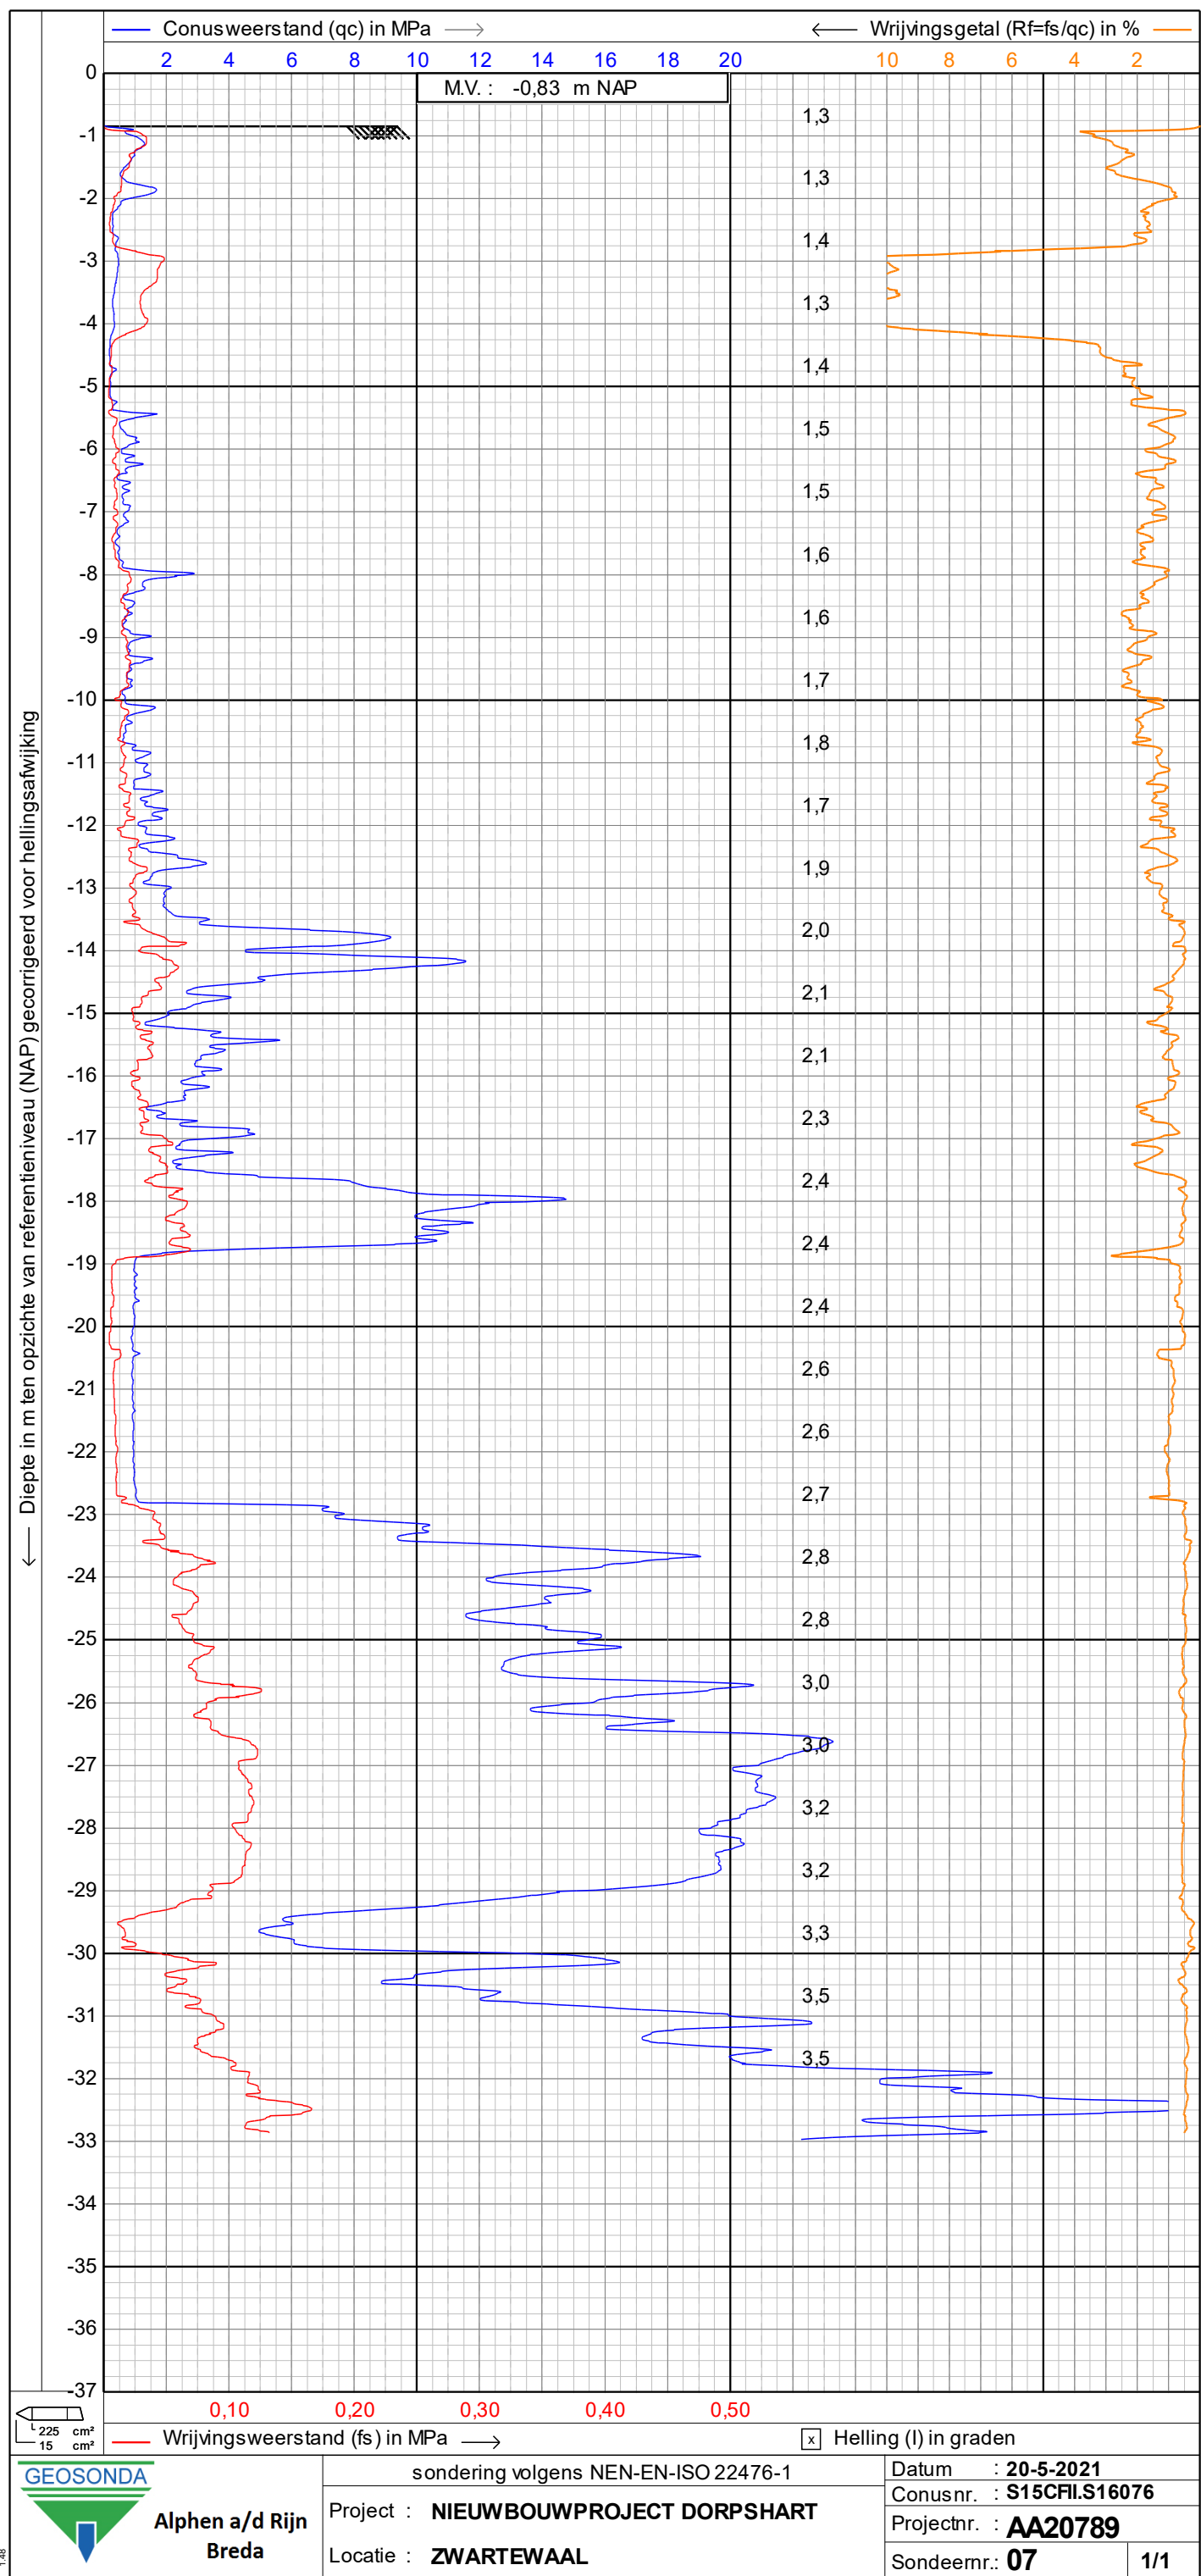


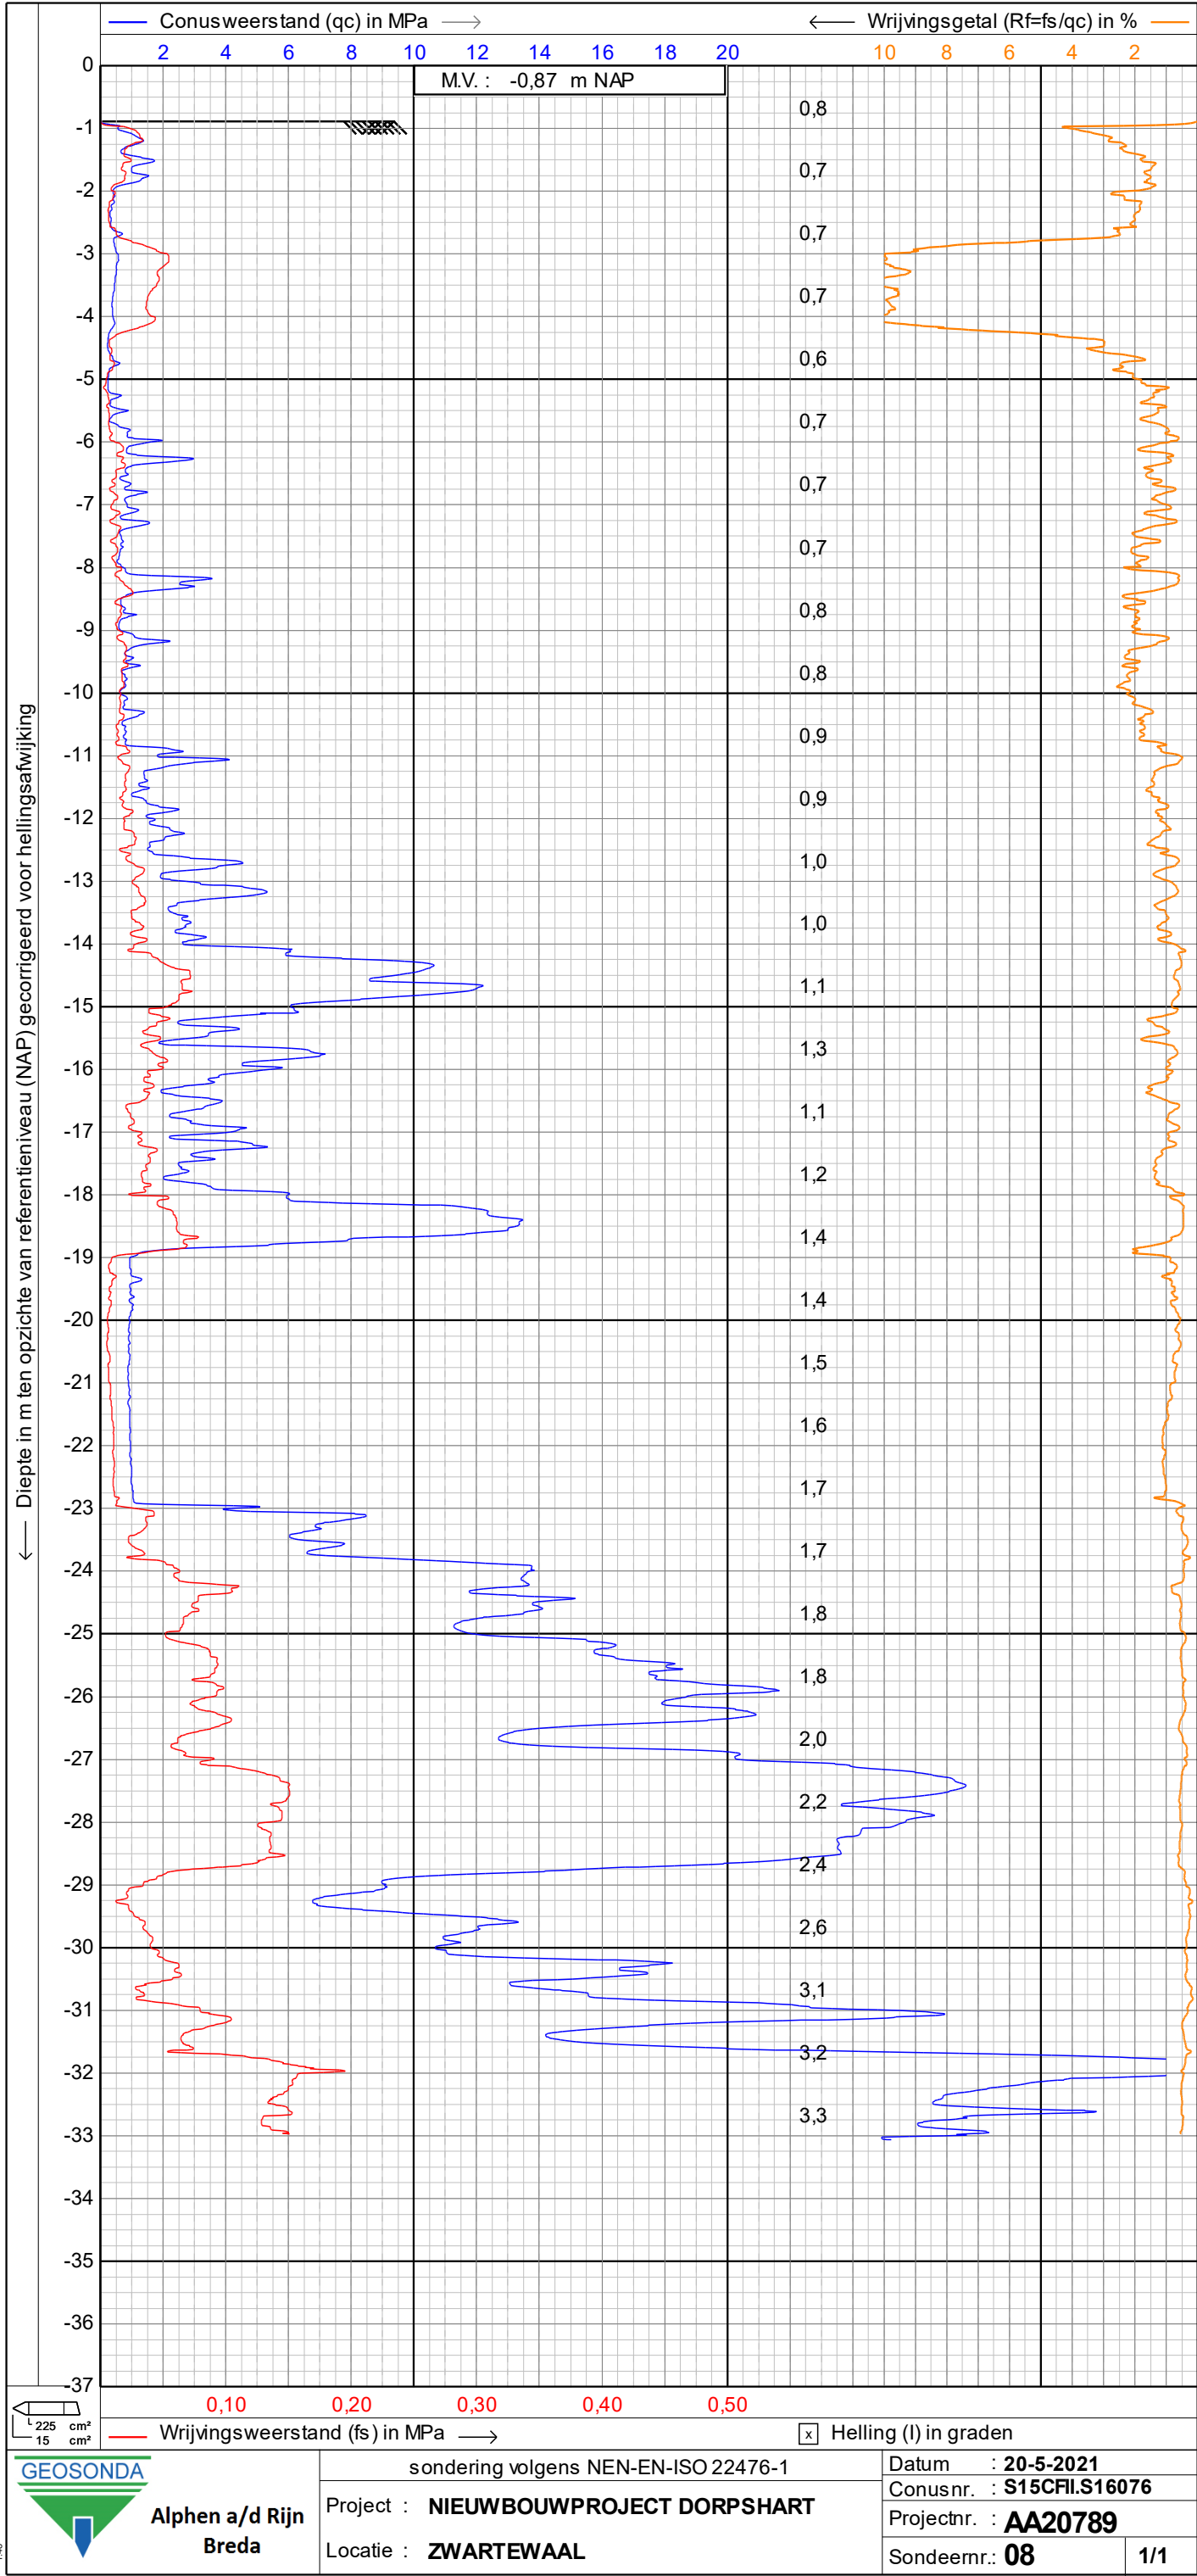


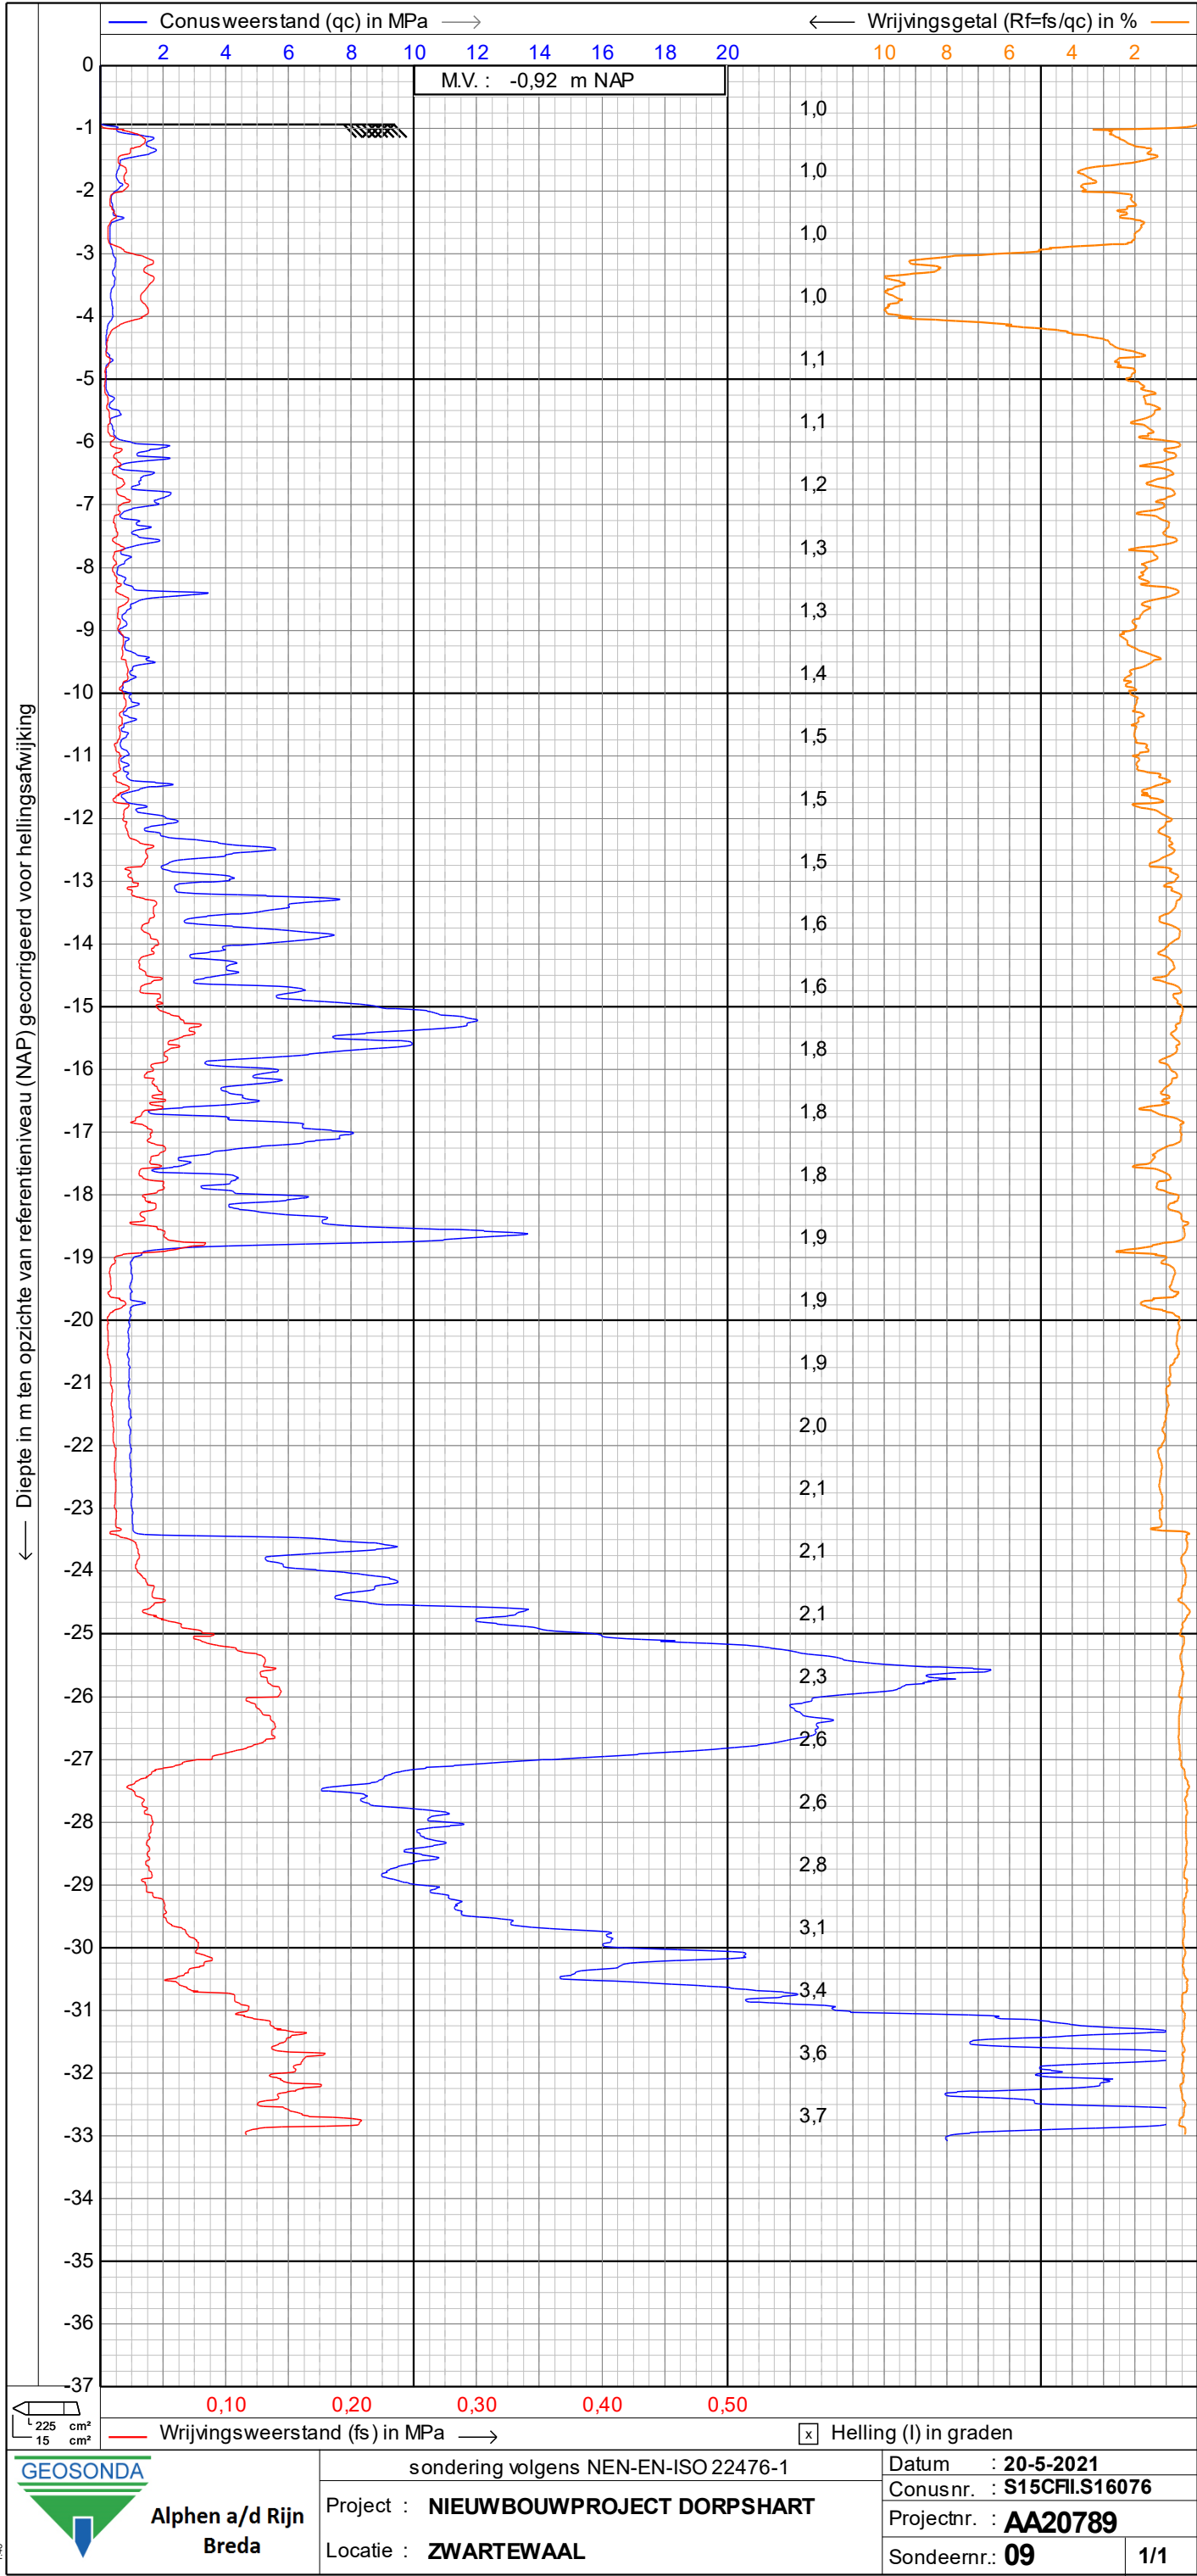


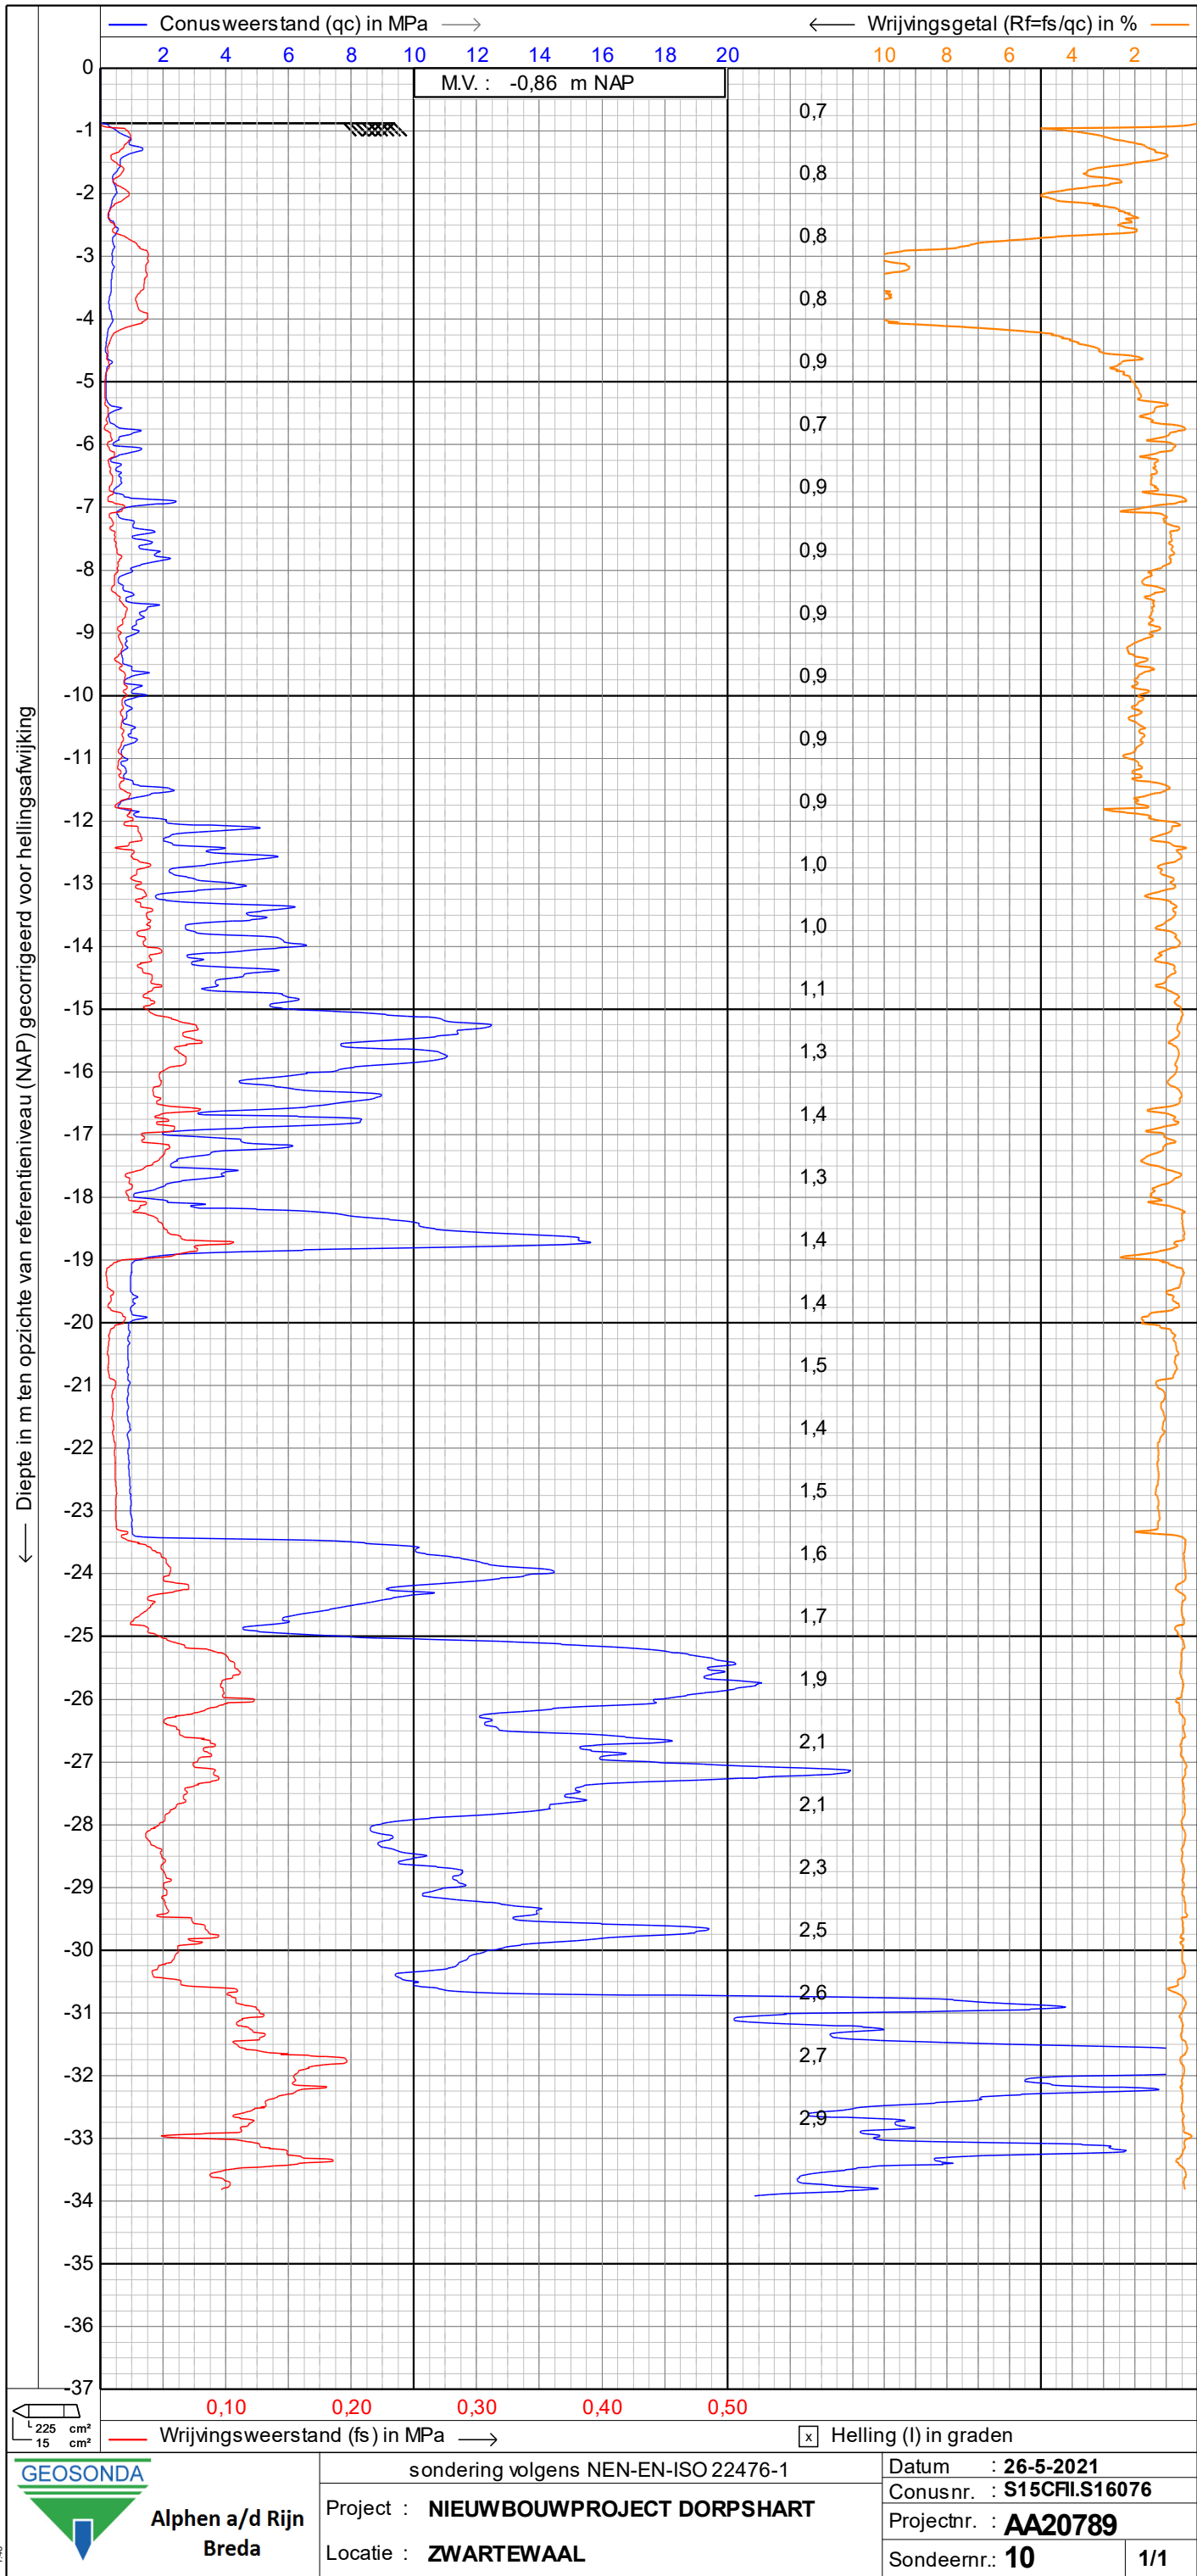


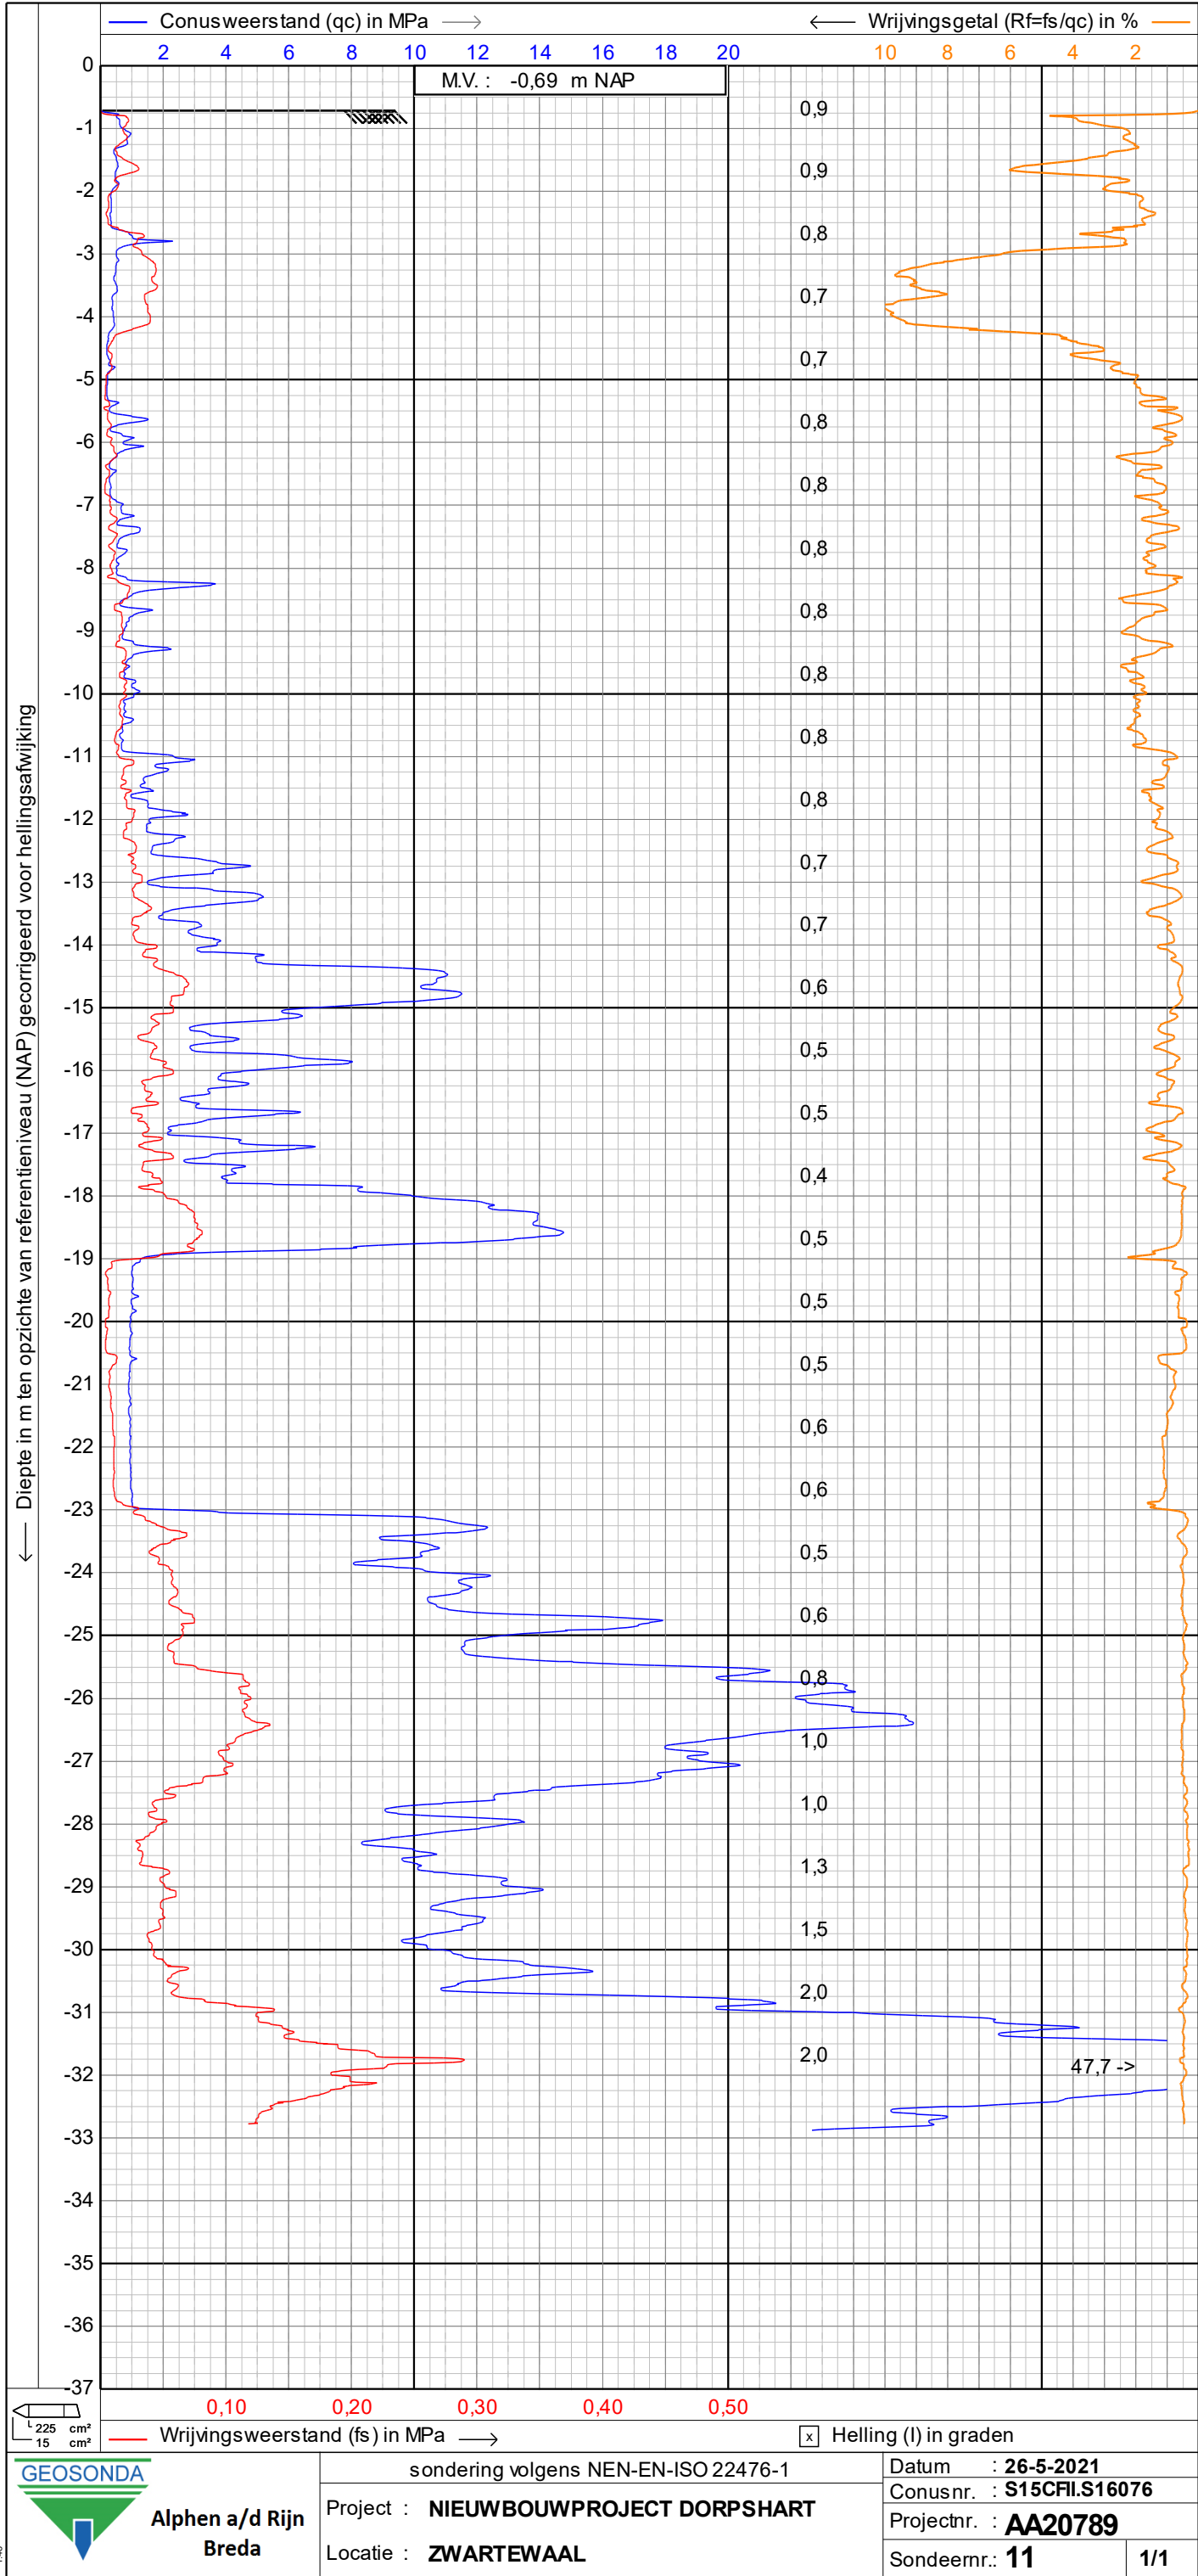


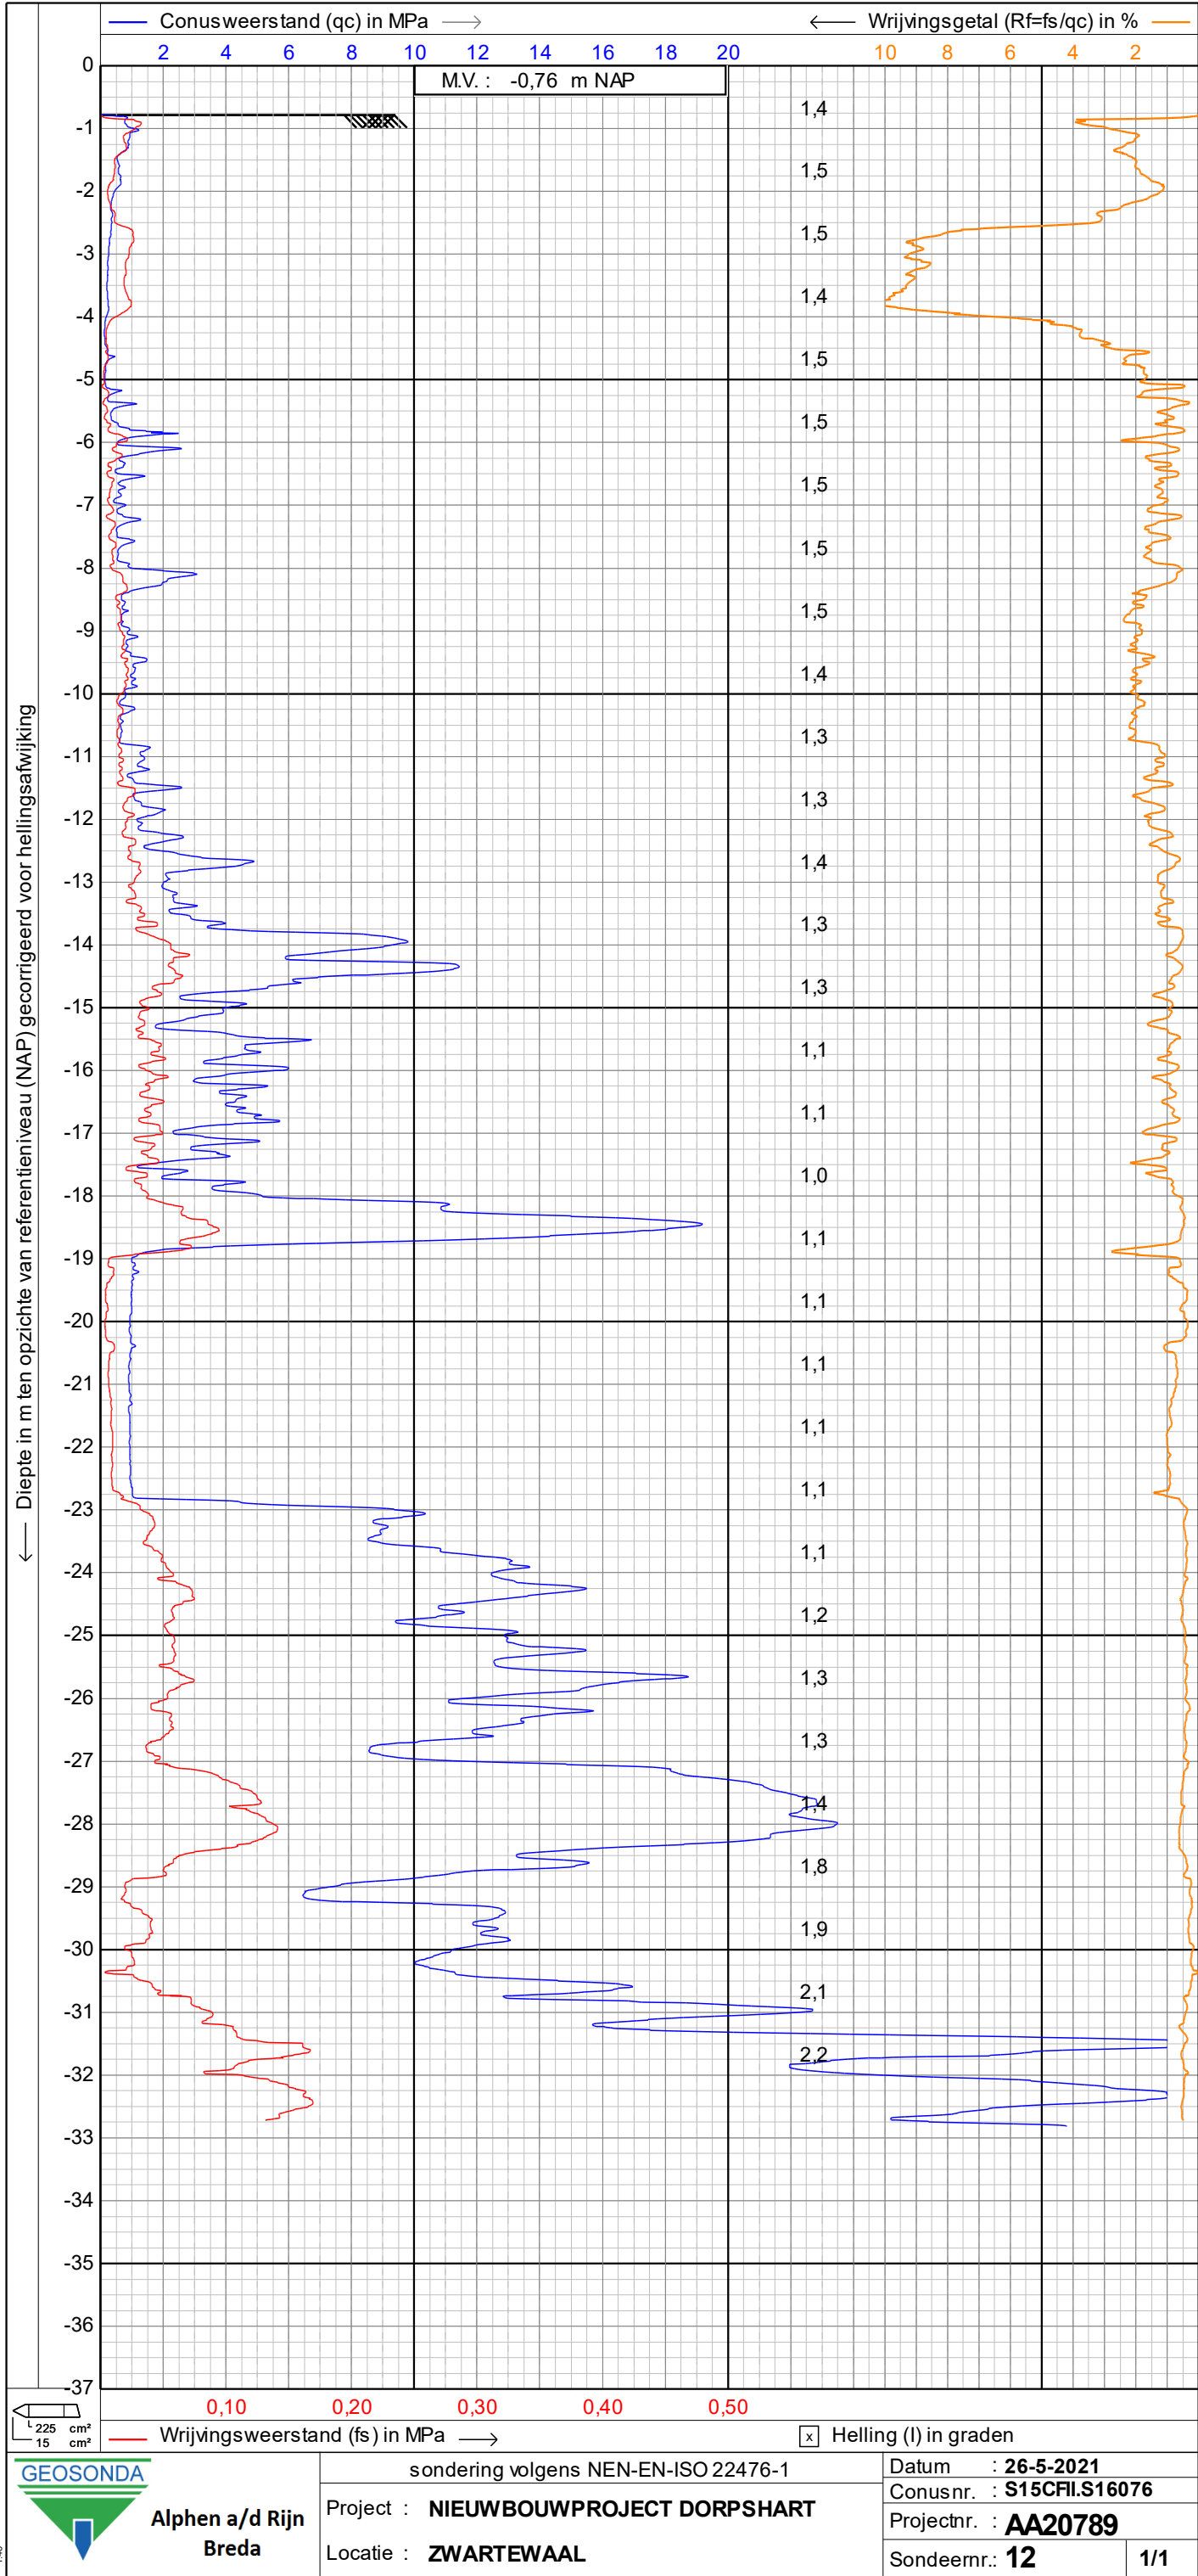


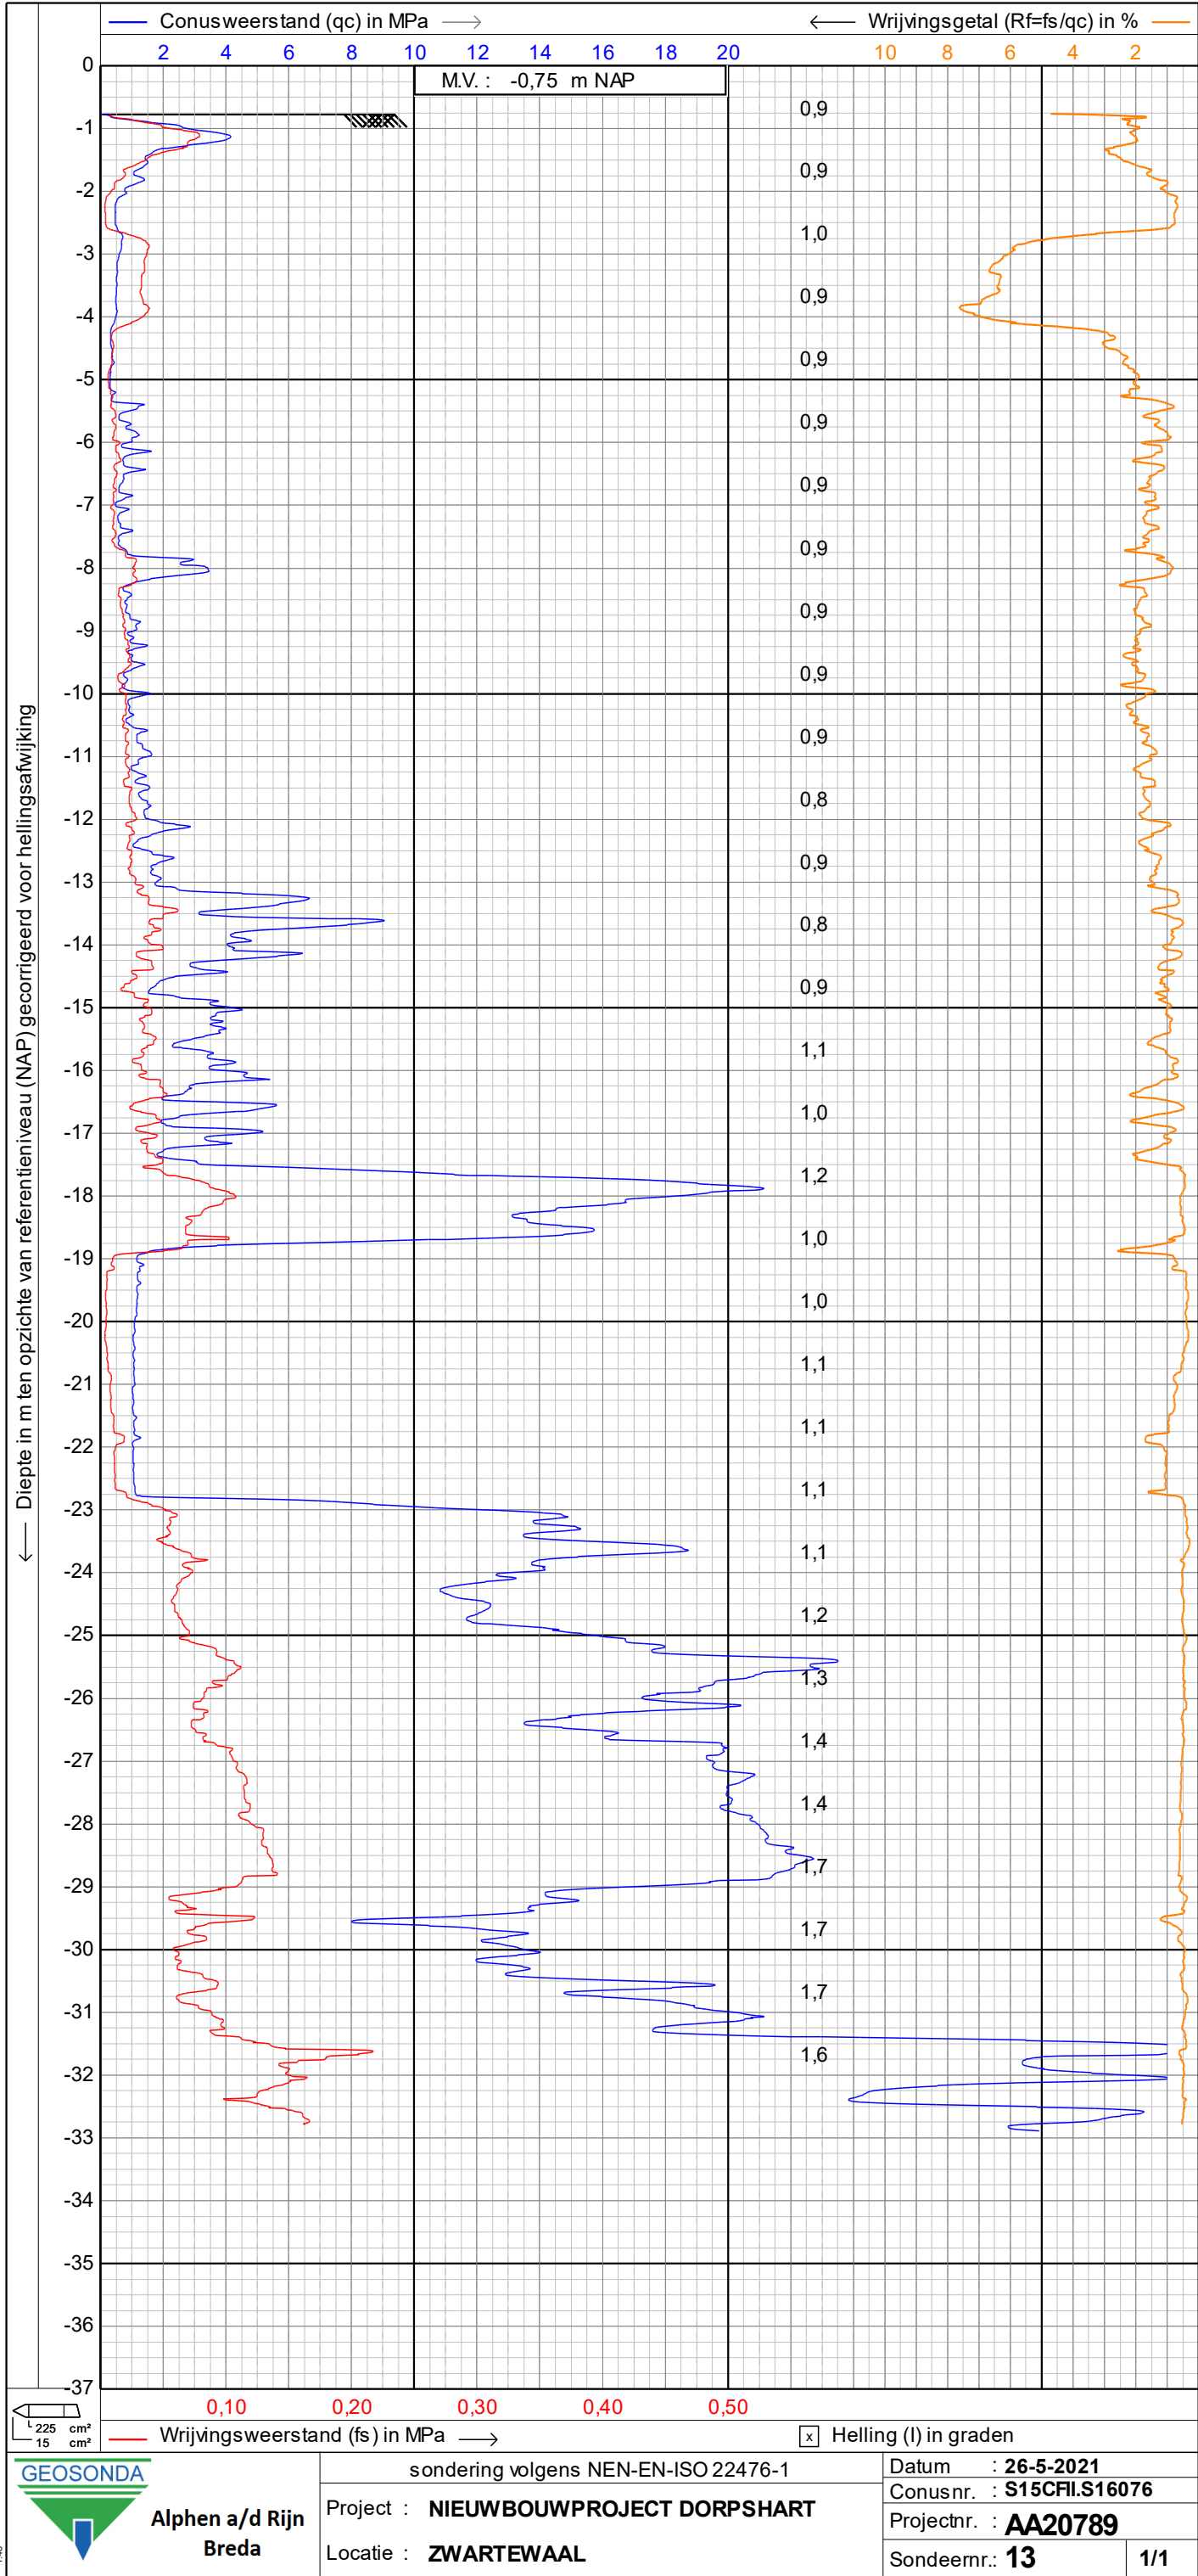

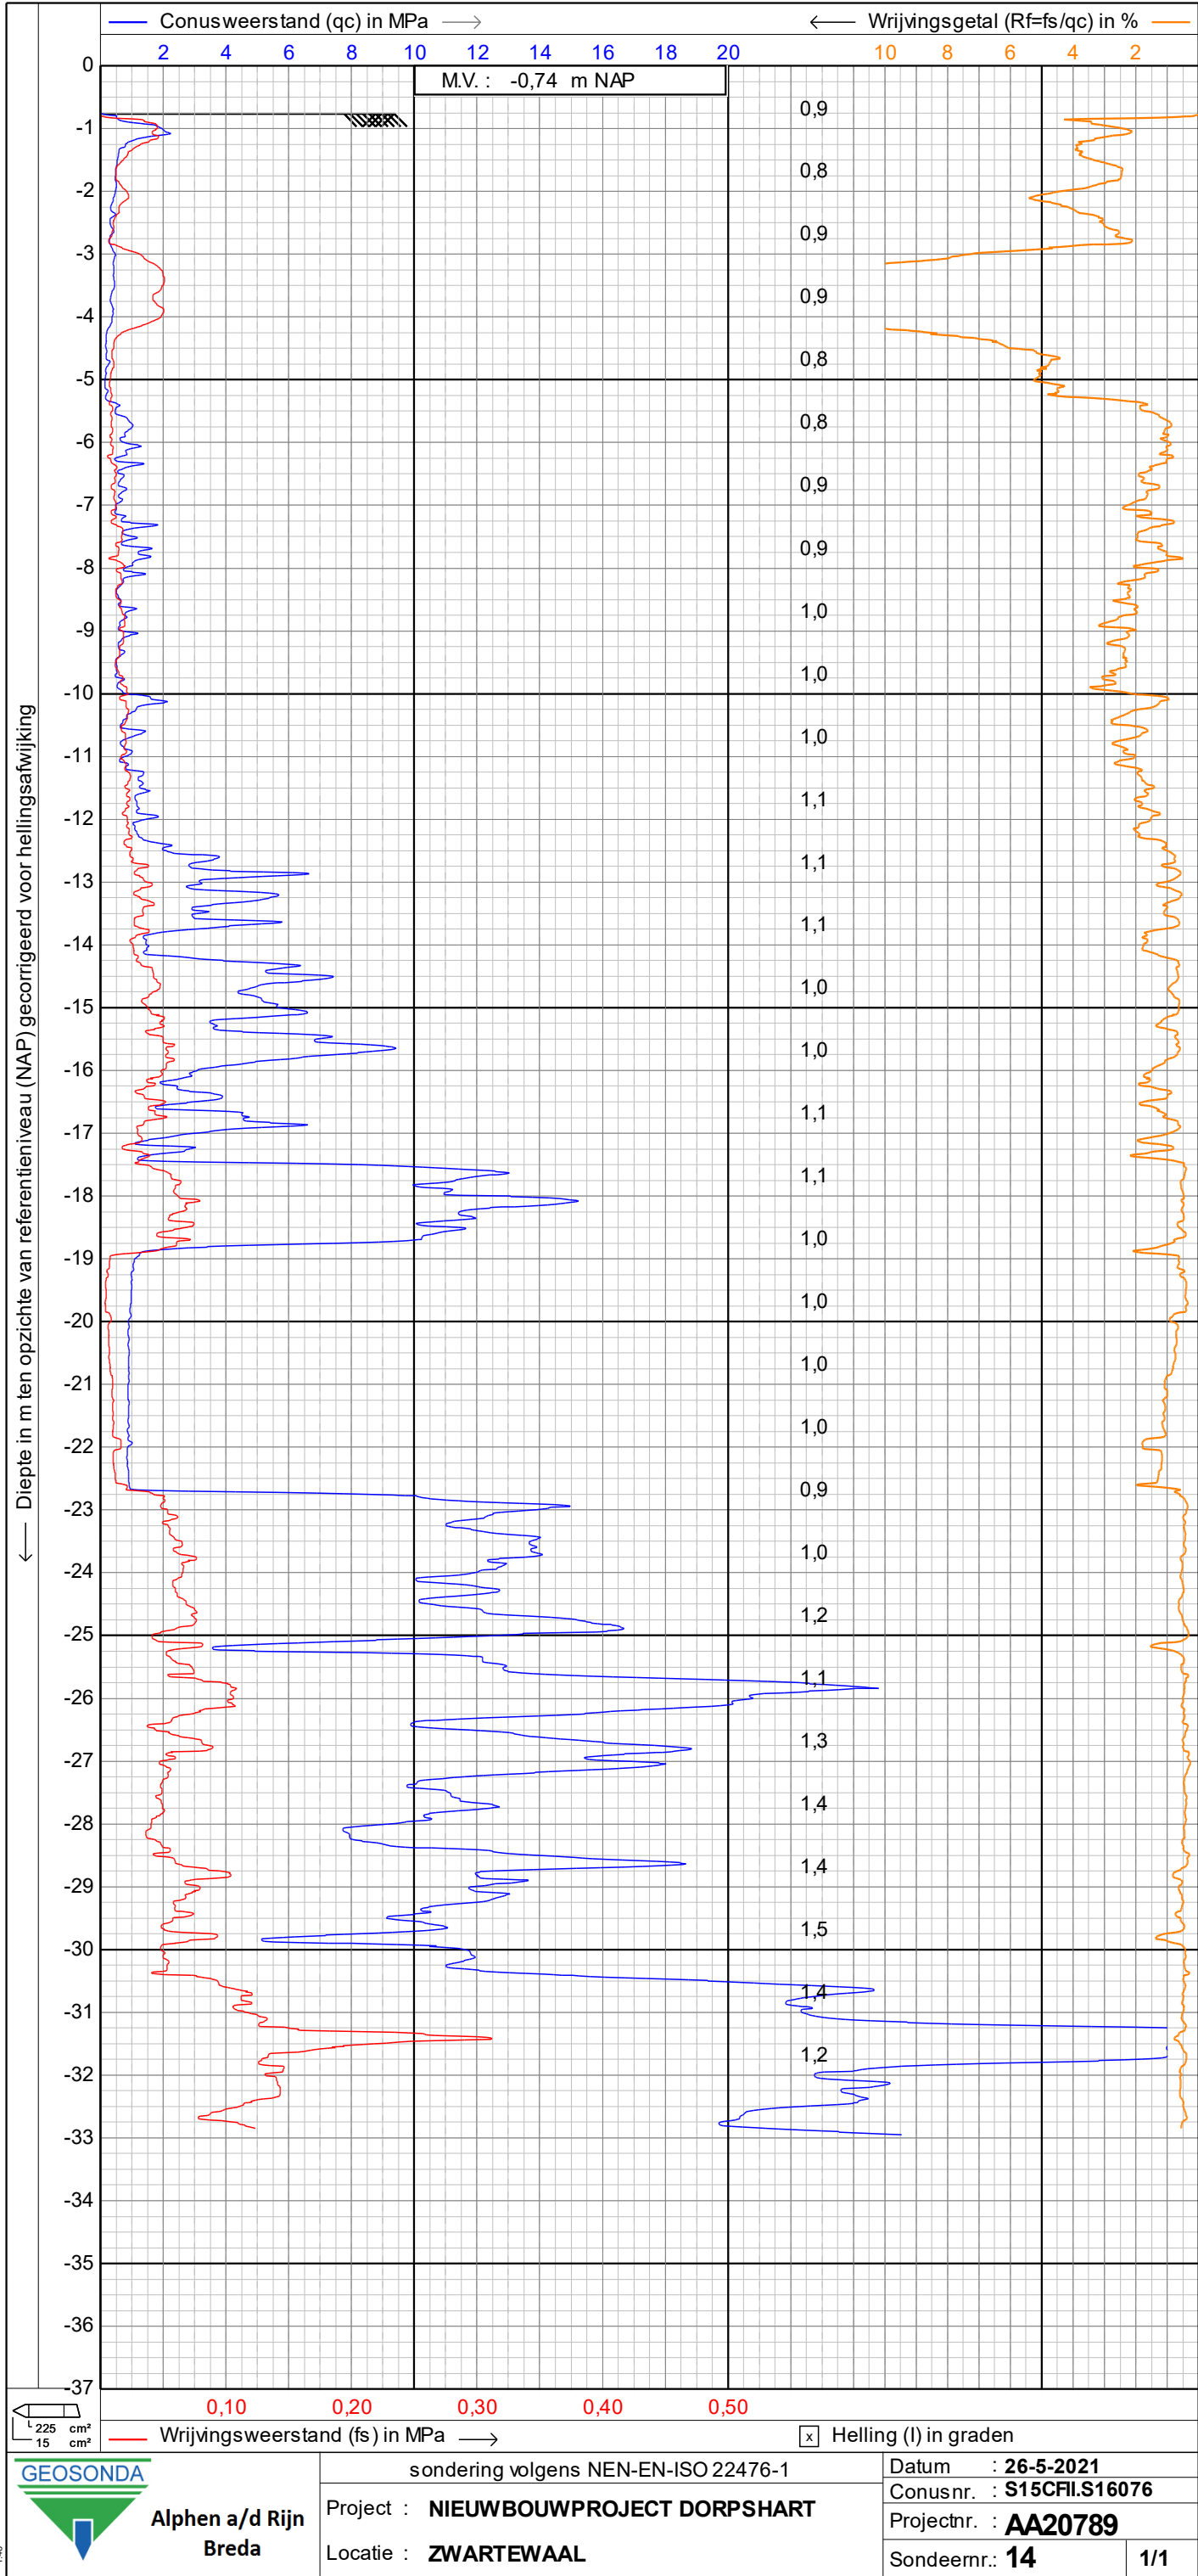

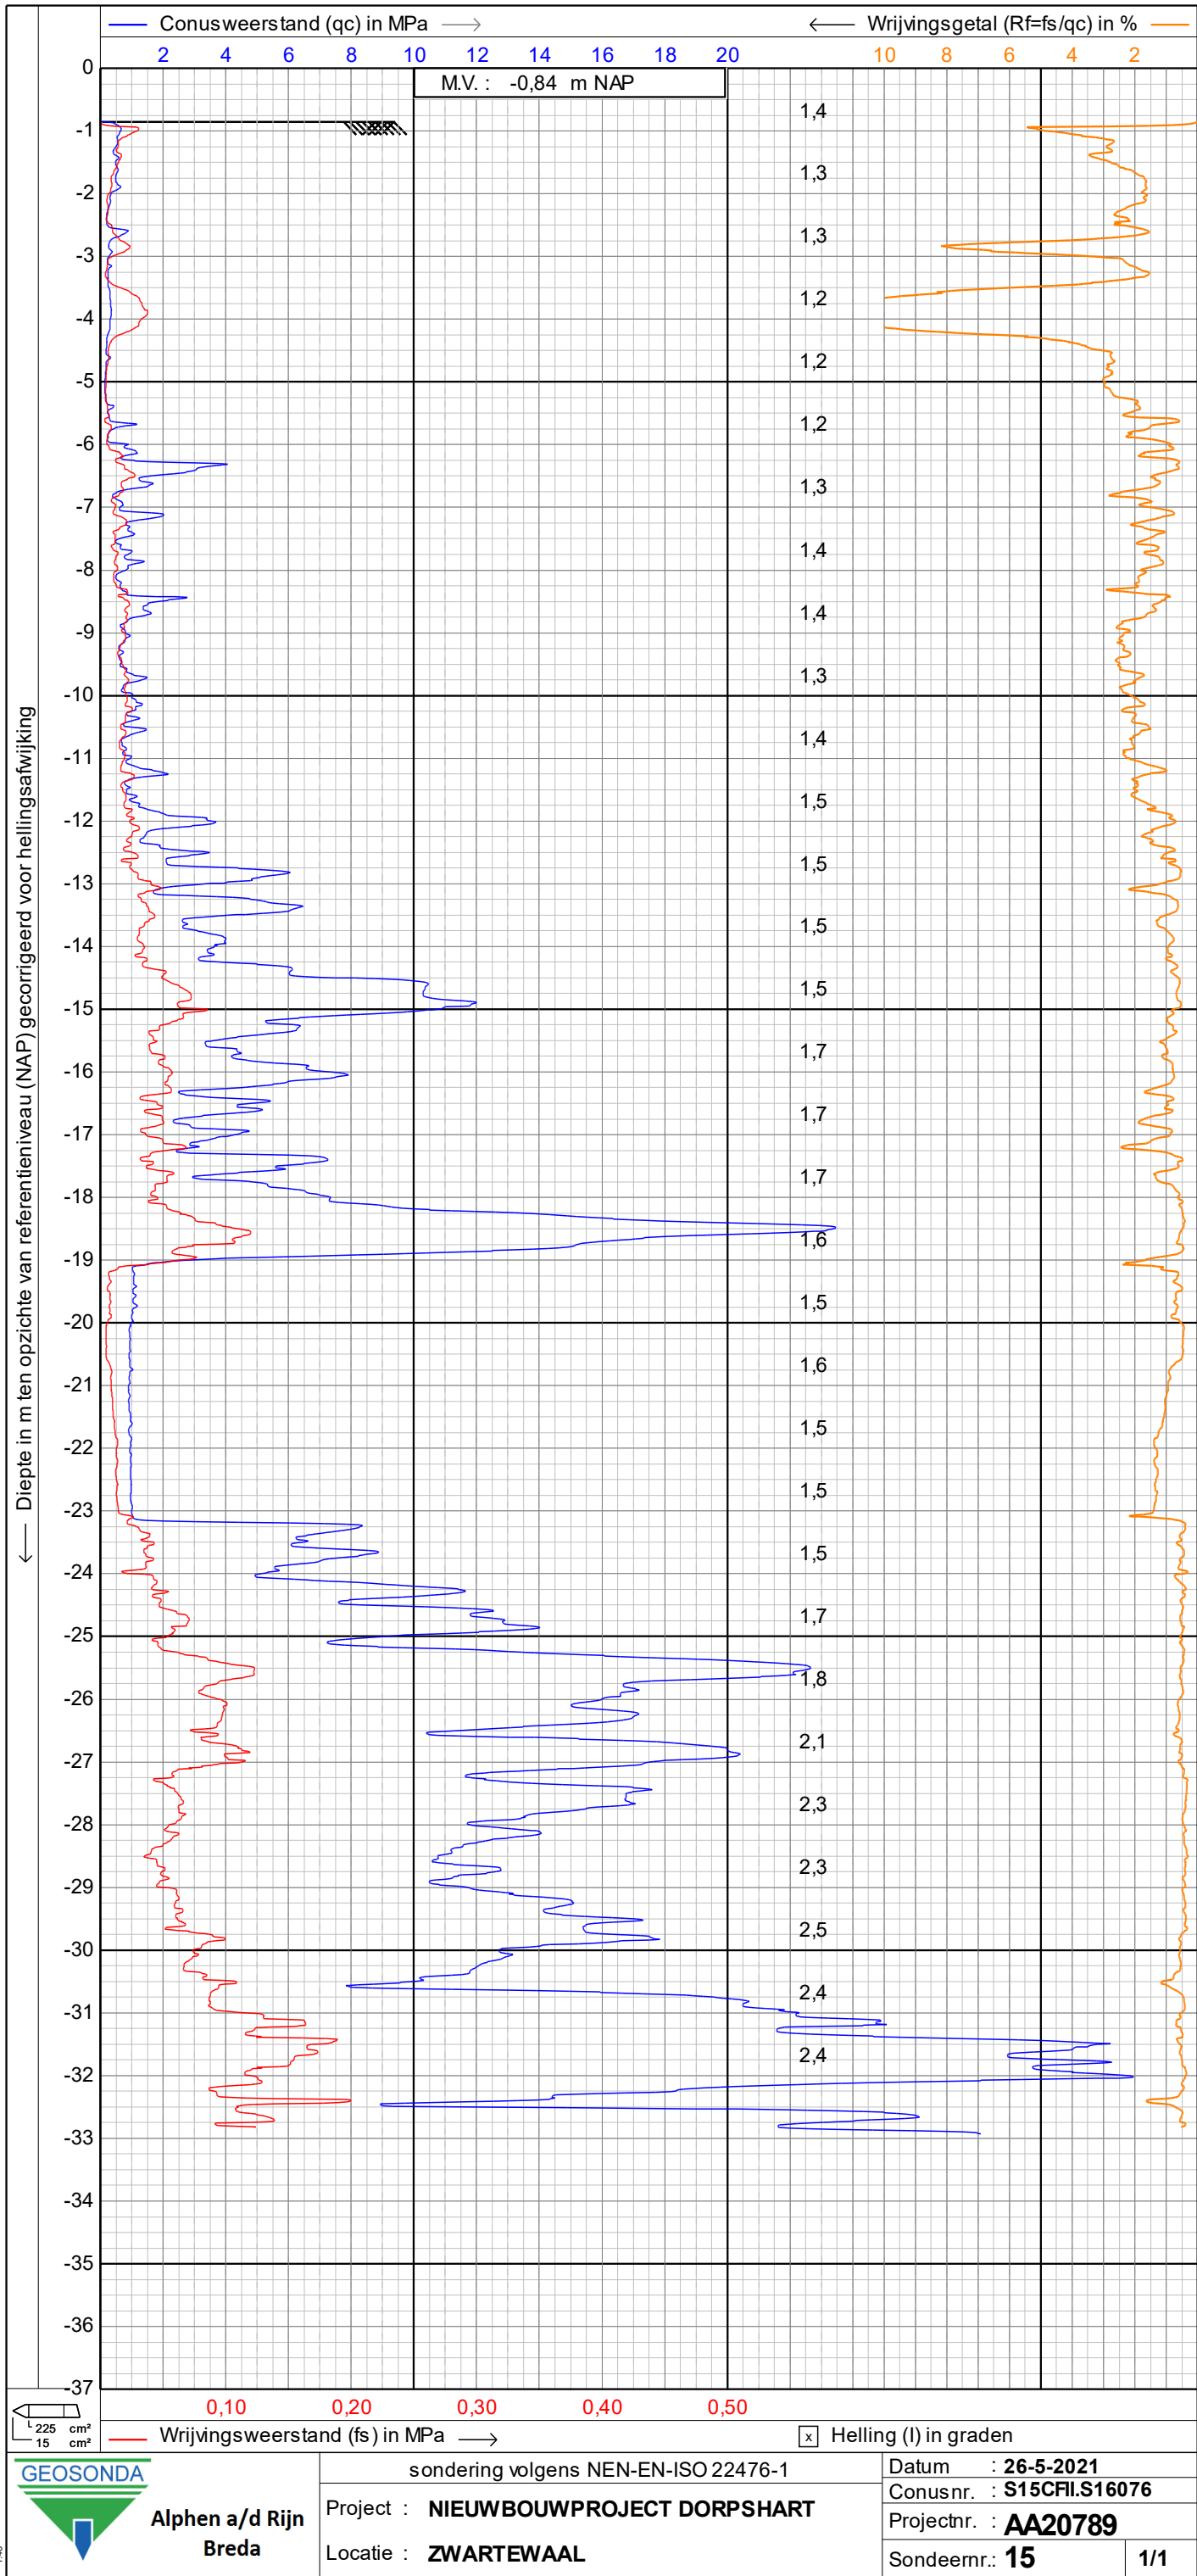

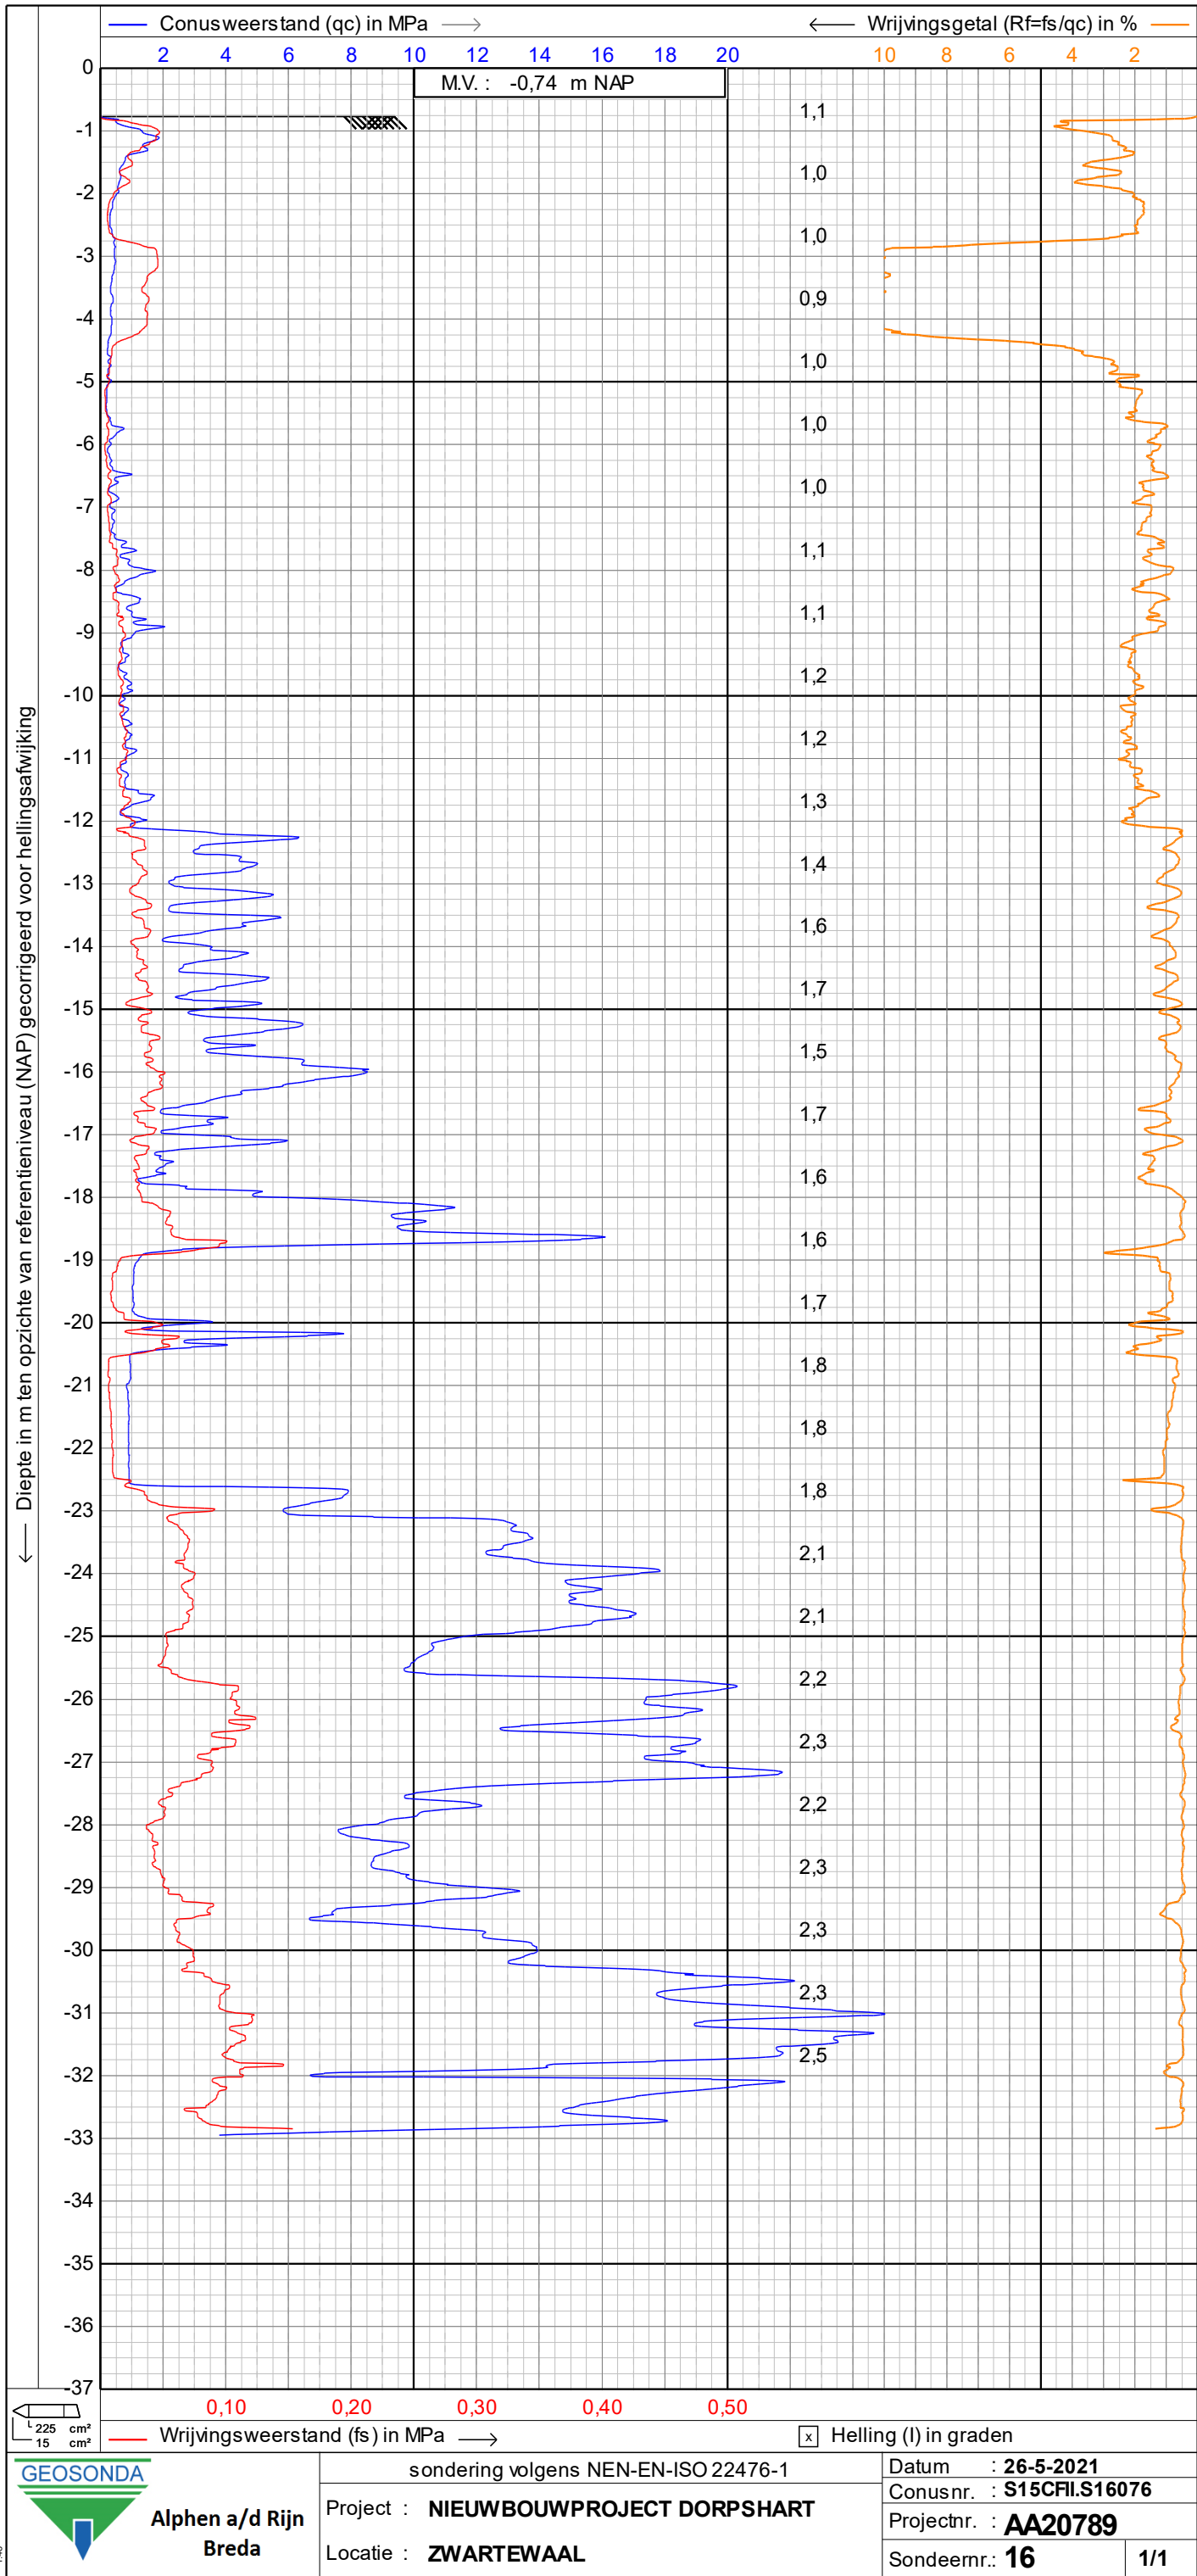

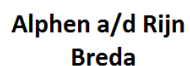

Project : NIEUWBOUWPROJECT DORPSHART
Locatie : ZWARTEWAAL
Projectnr. : AA20789

[illegible]

