


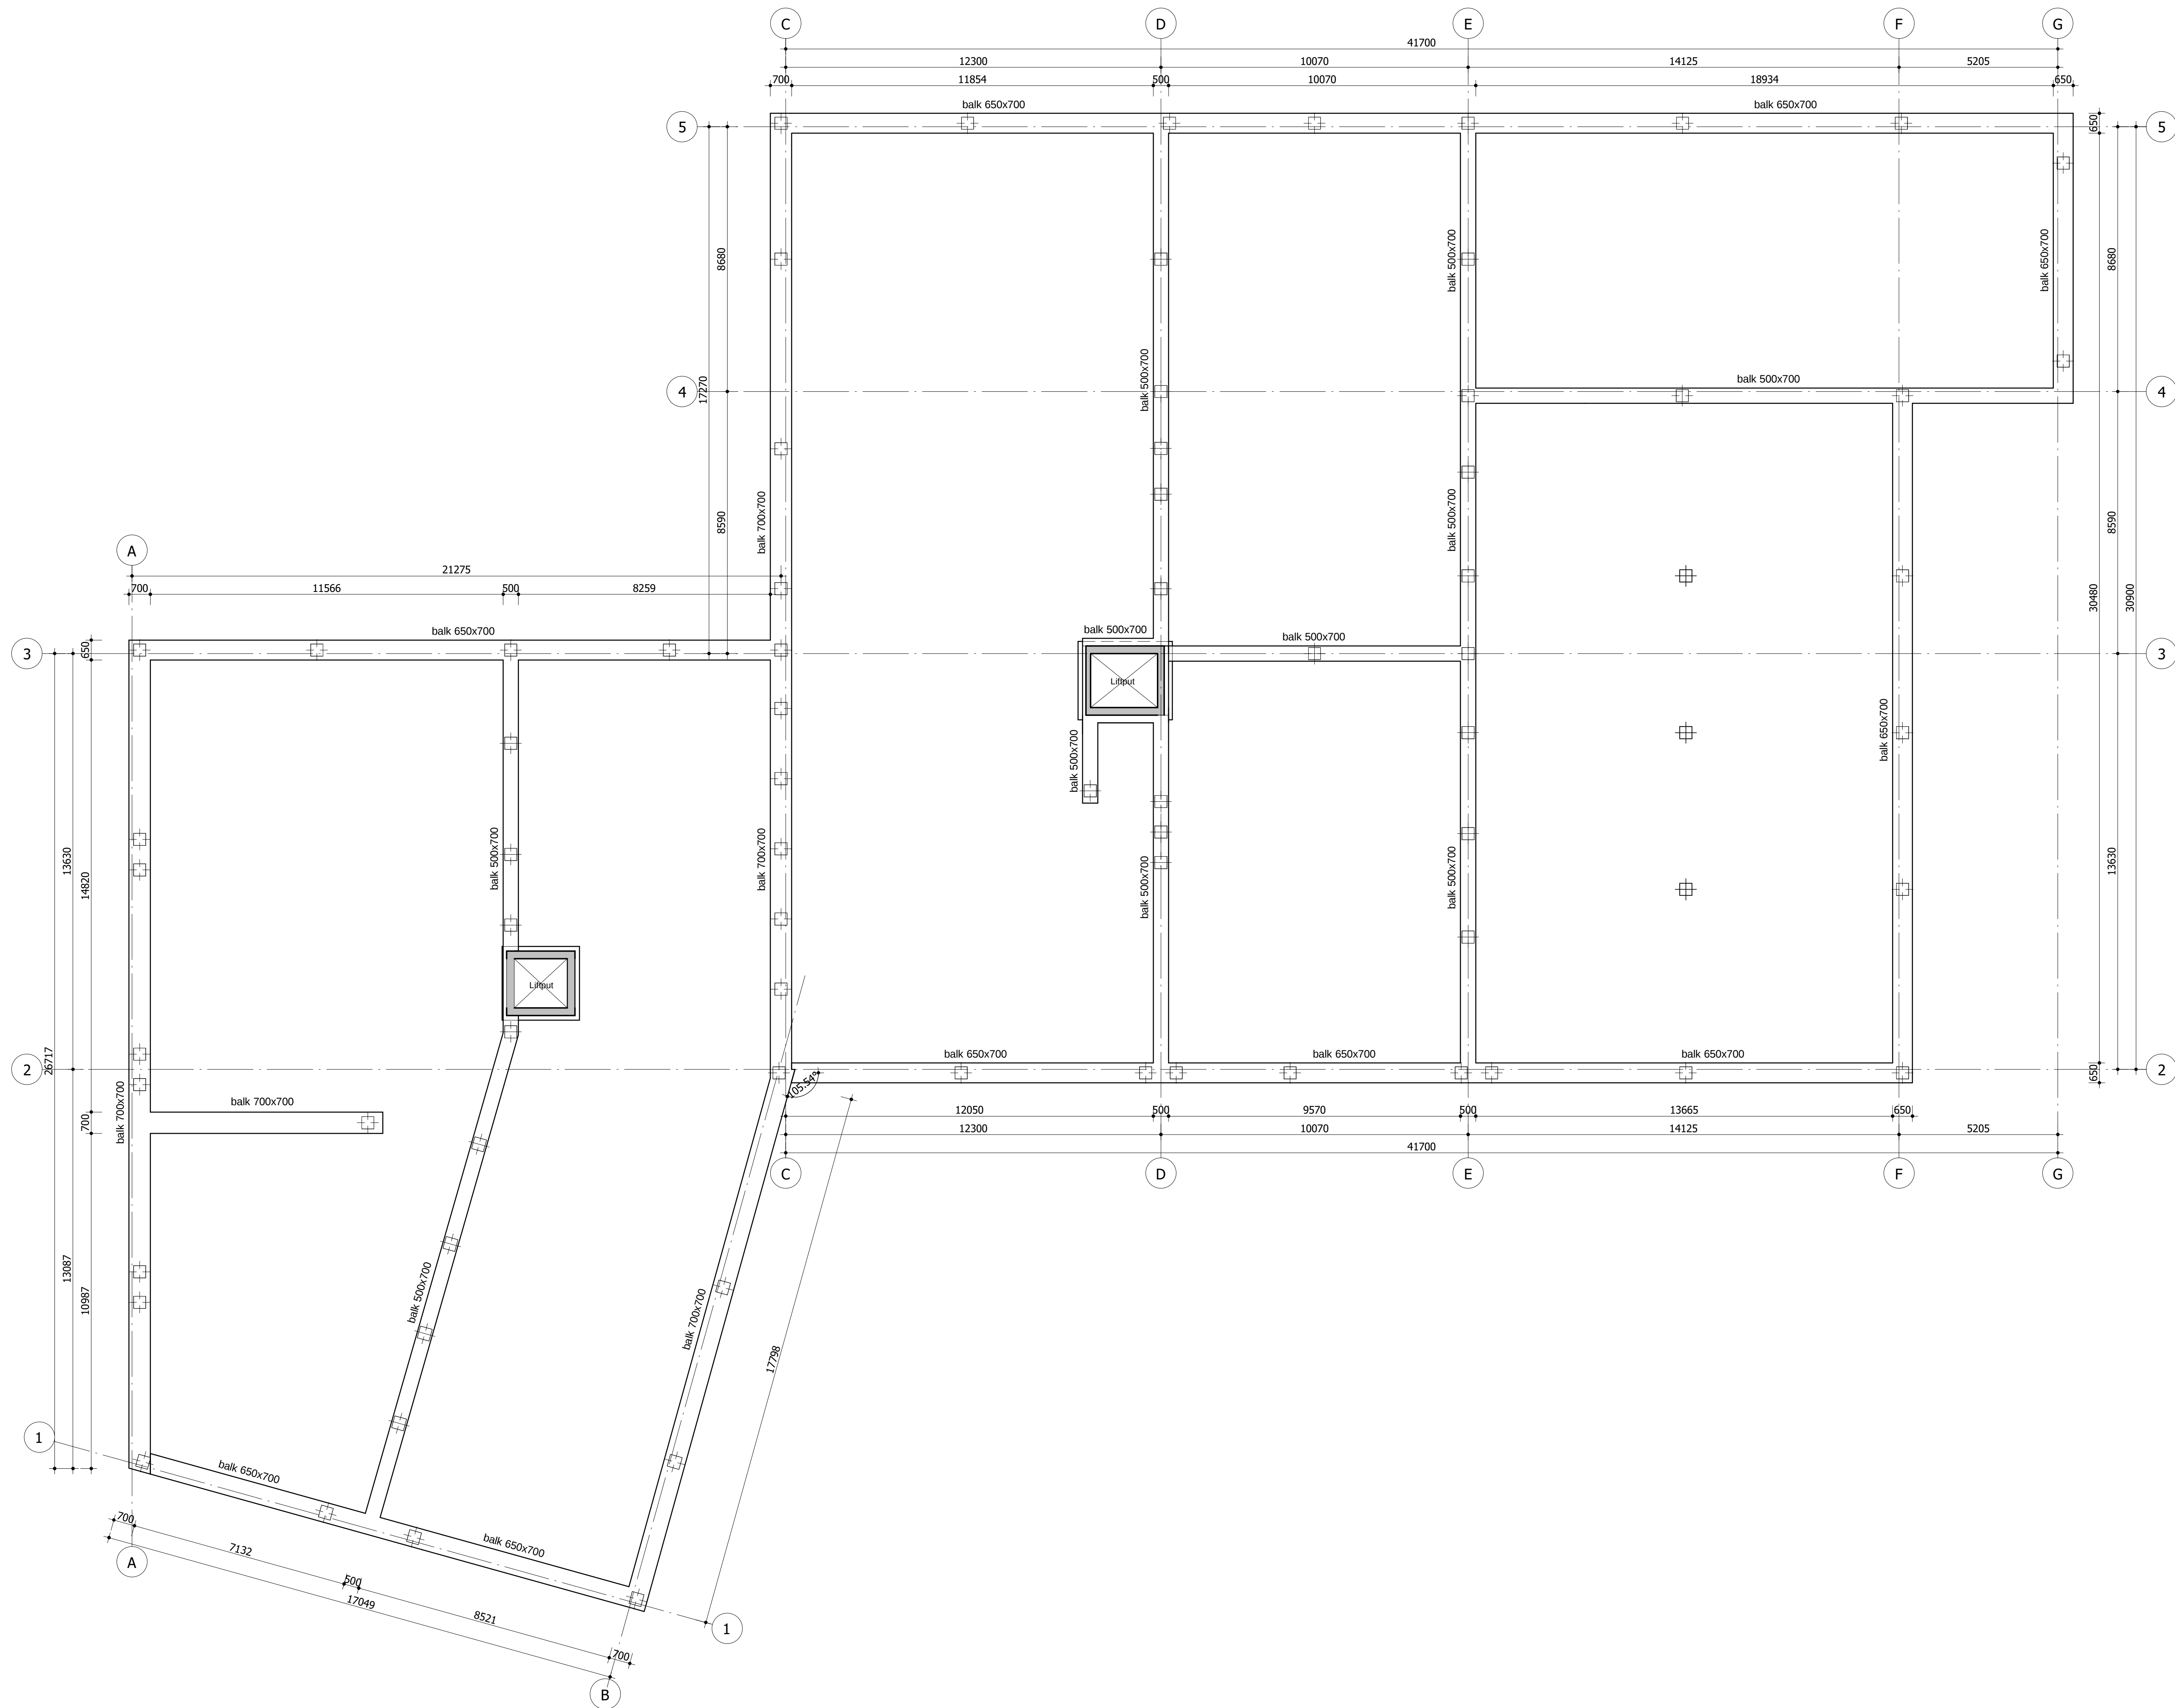

TWP

INRICHTINGSBUREAU VOOR RIJWEGCONSTRUCTIES

TWP

Scheepmakerij 310a
5023 MC Zuydhorst
Telefoon: 078-6251910
e-mail: info@TWP.nl
web: www.TWP.nl

I			
H			
G			
F			
E			
D			
C			
B			
A			
0	02-06-2021	BRK	
rev.	datum	getekend	omschrijving
opdrachtgever : Gemeente Brielle			
architect : NOAHH			
project omschrijving : Zwartewaal		project nr. : 20504	
tekening nr. : DO_0010			
onderdeel : Fundering		stadium : DO	
schaal : 1:100		senior adviseur :	
tek. formaat : A0		projectleider : Dick van der Poel	
project tekenaar : Brian Kooijman		constructeur : Robby Ghirrao	