

Concept tekening UMCG

12-04-2021

Voertuig algemeen



Beschikbare modellen:


- Mercedes Sprinter 907
- VW Crafter
- MAN TGE

Voor deze tekening is het basismodel van een Mercedes Sprinter 907 gebruikt


Overzicht linkerwand binnenzijde




Overzicht rechterwand binnenzijde

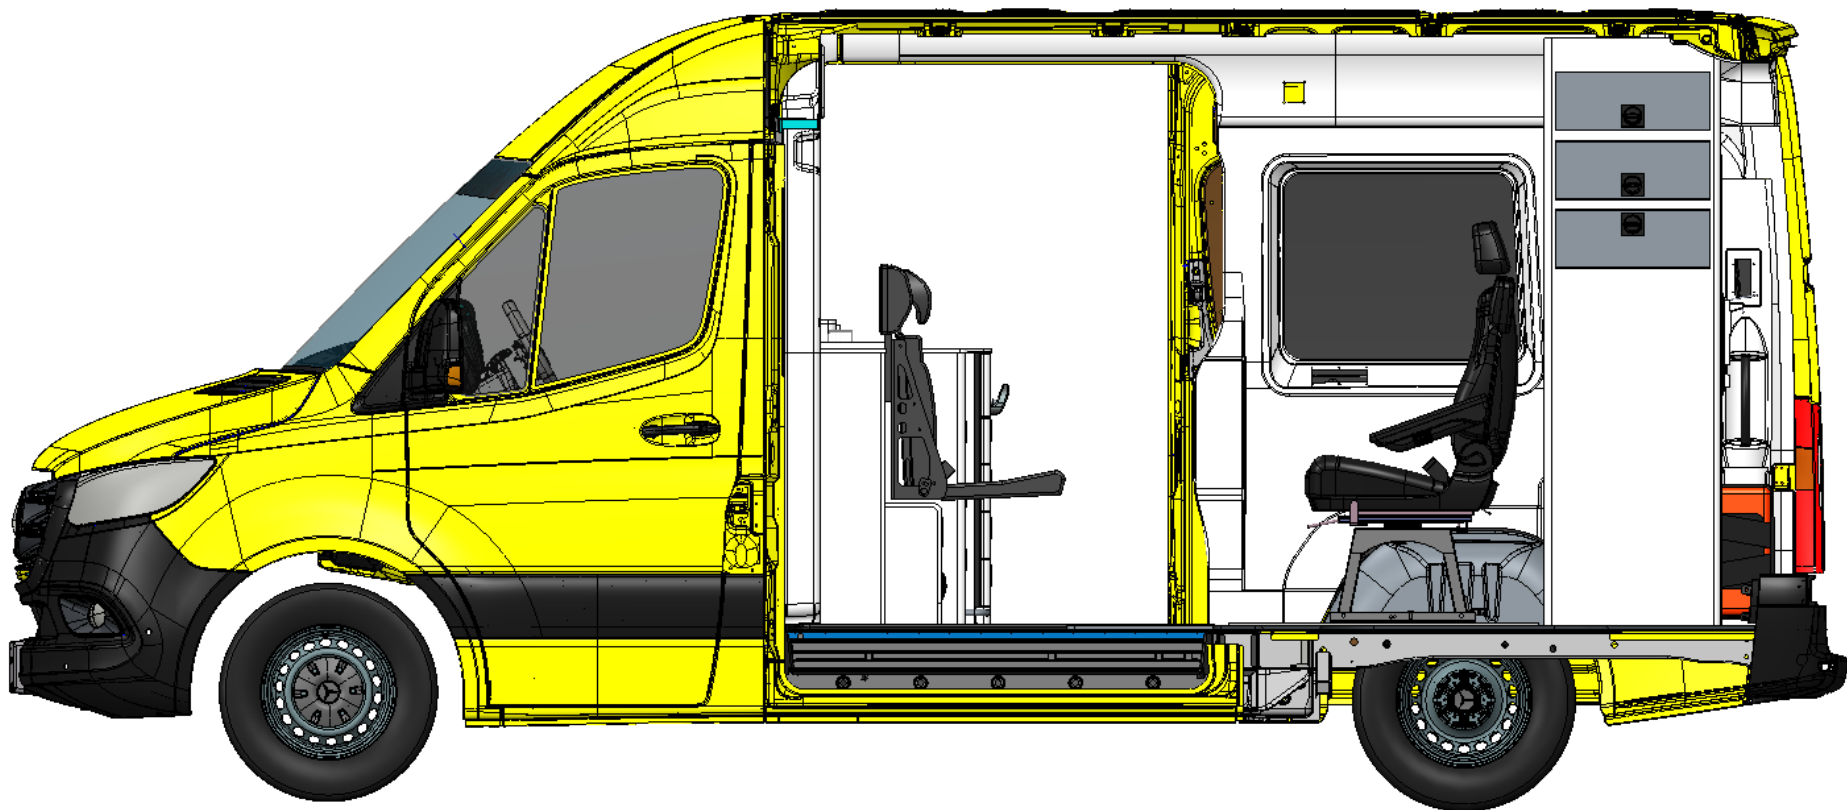


Overzicht traumakast

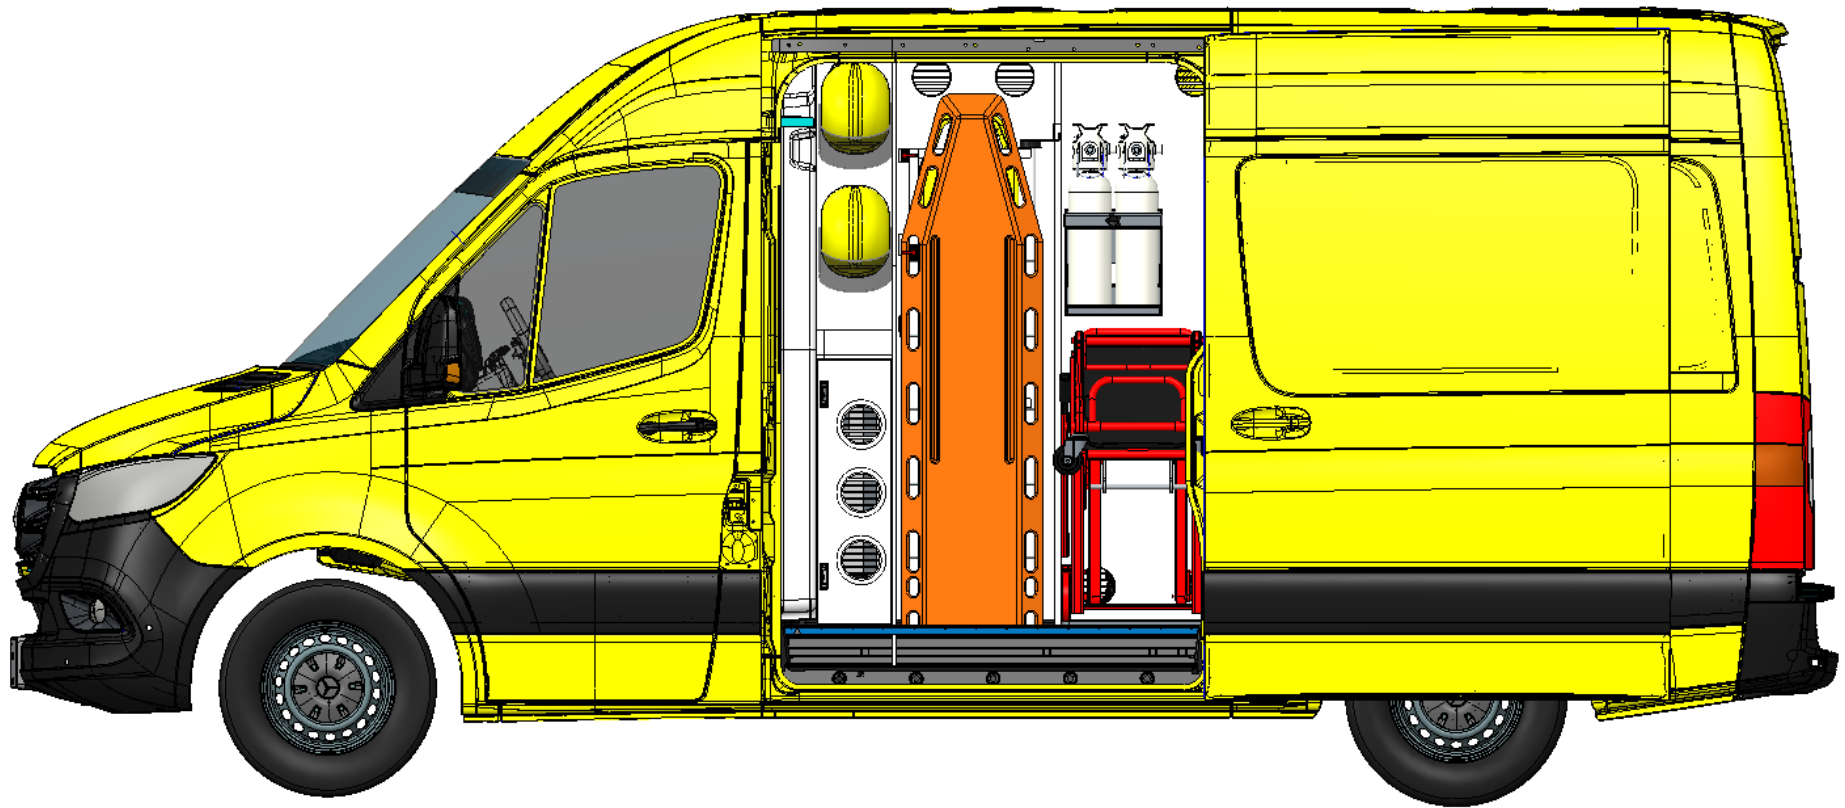


Patienten compartment

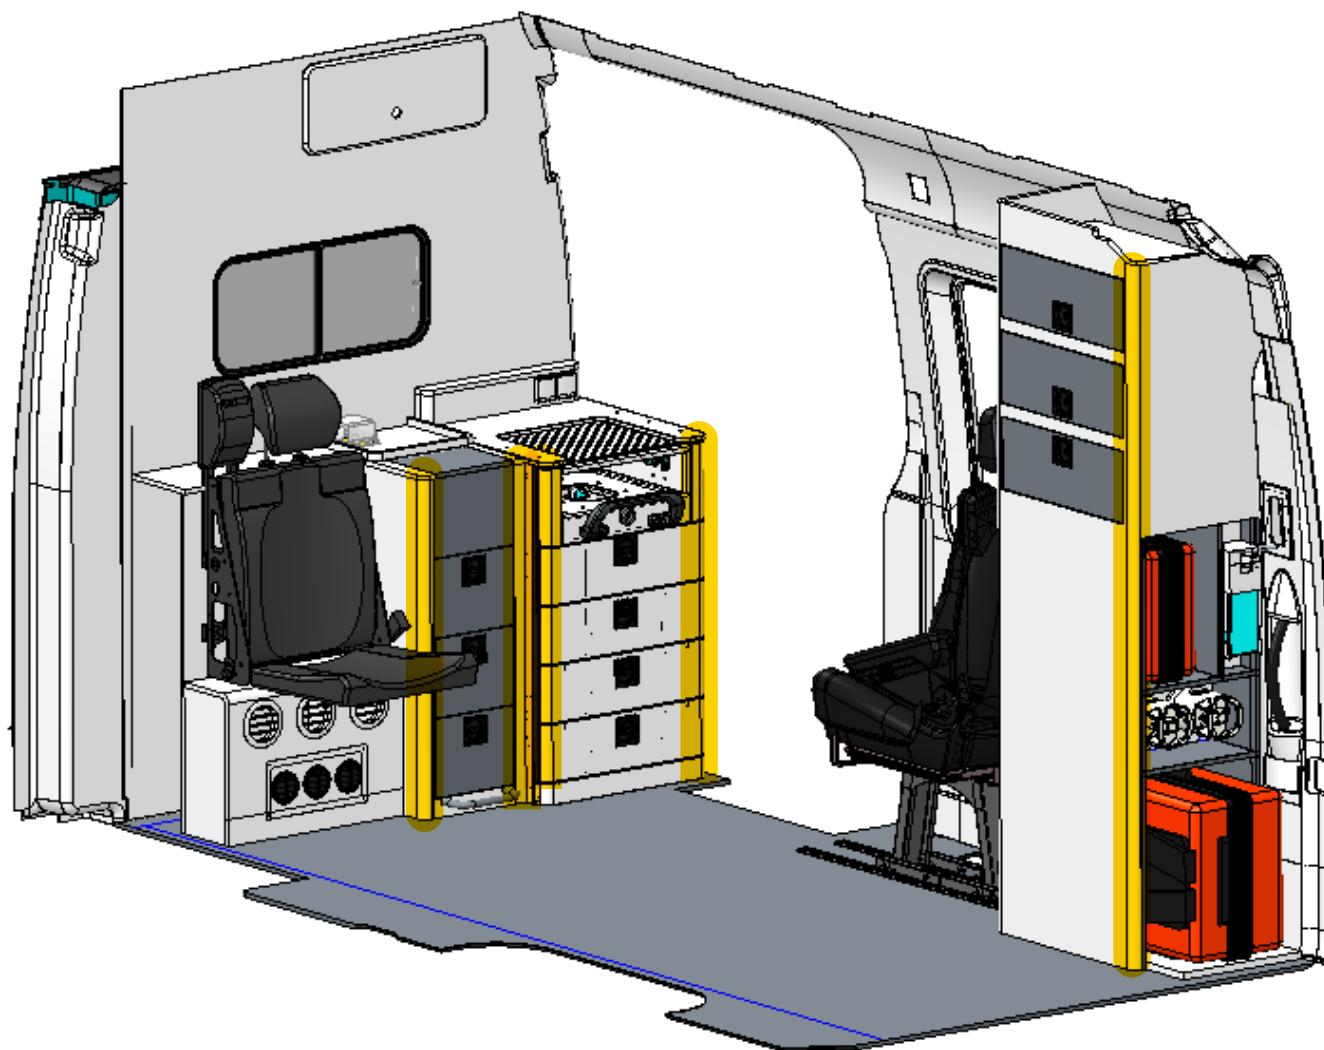


Patienten compartment

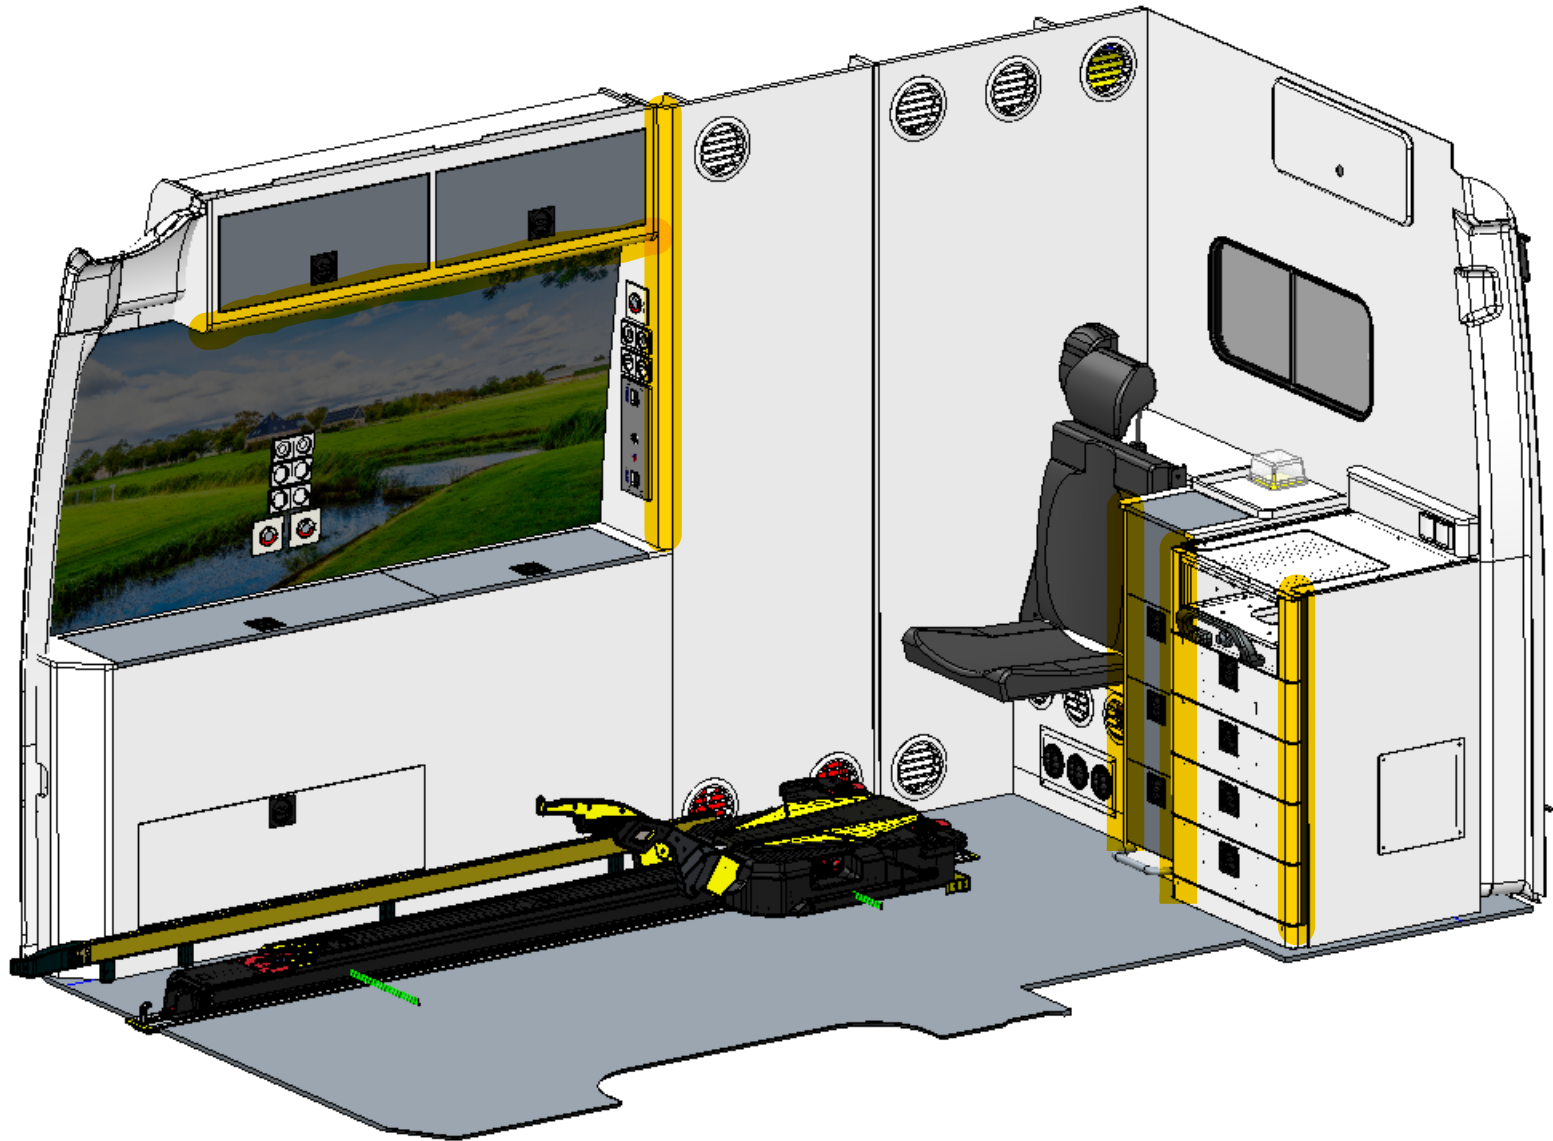


Detail kast links: plateau naar boven uitschuifbaar

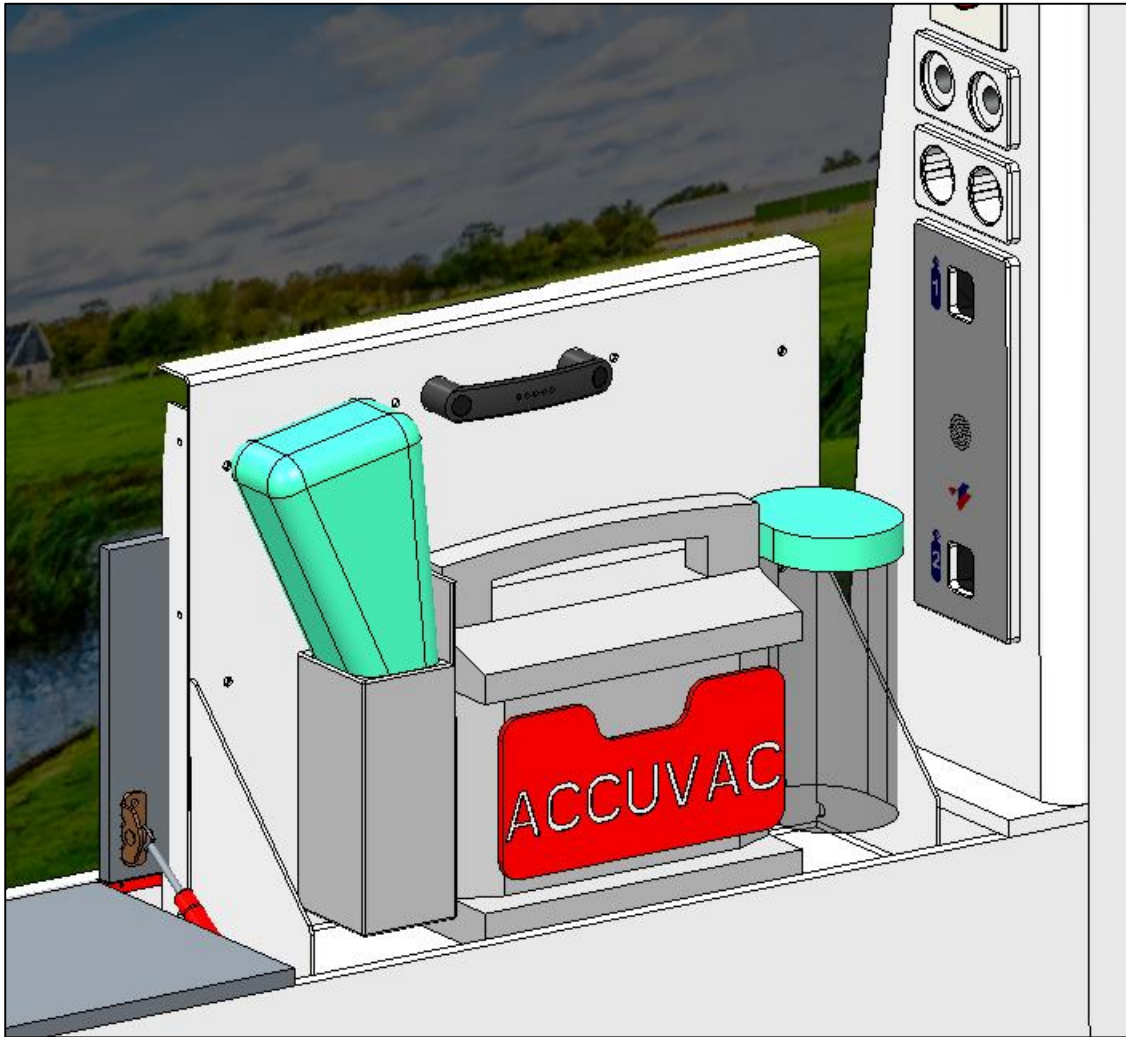


Detail bovenkast links: wandcontactdoos voor aansluiting spuitenpomp

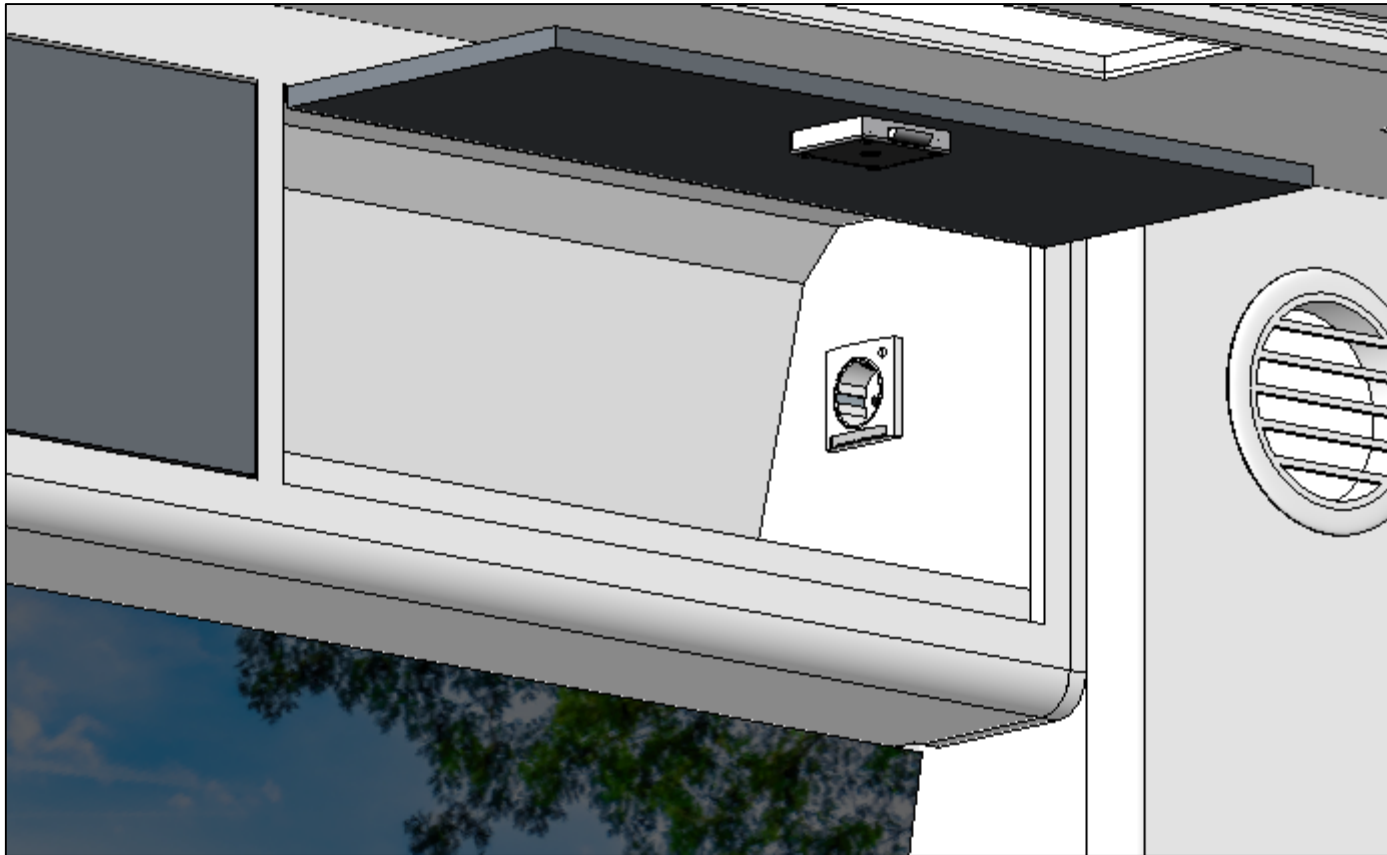


Overzicht traumakast

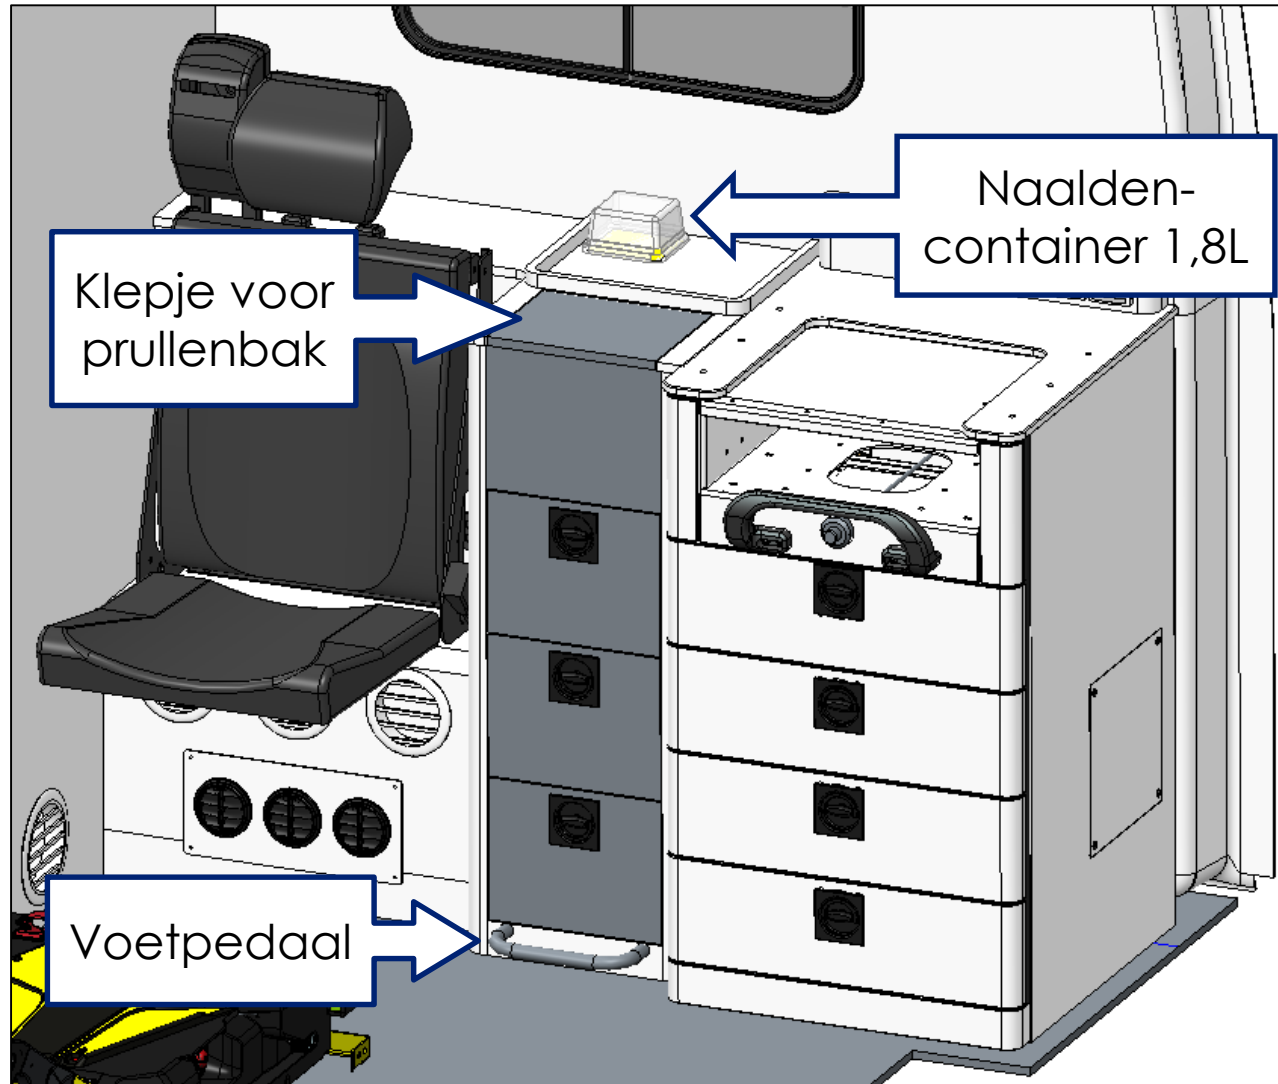

Bovenaanzicht

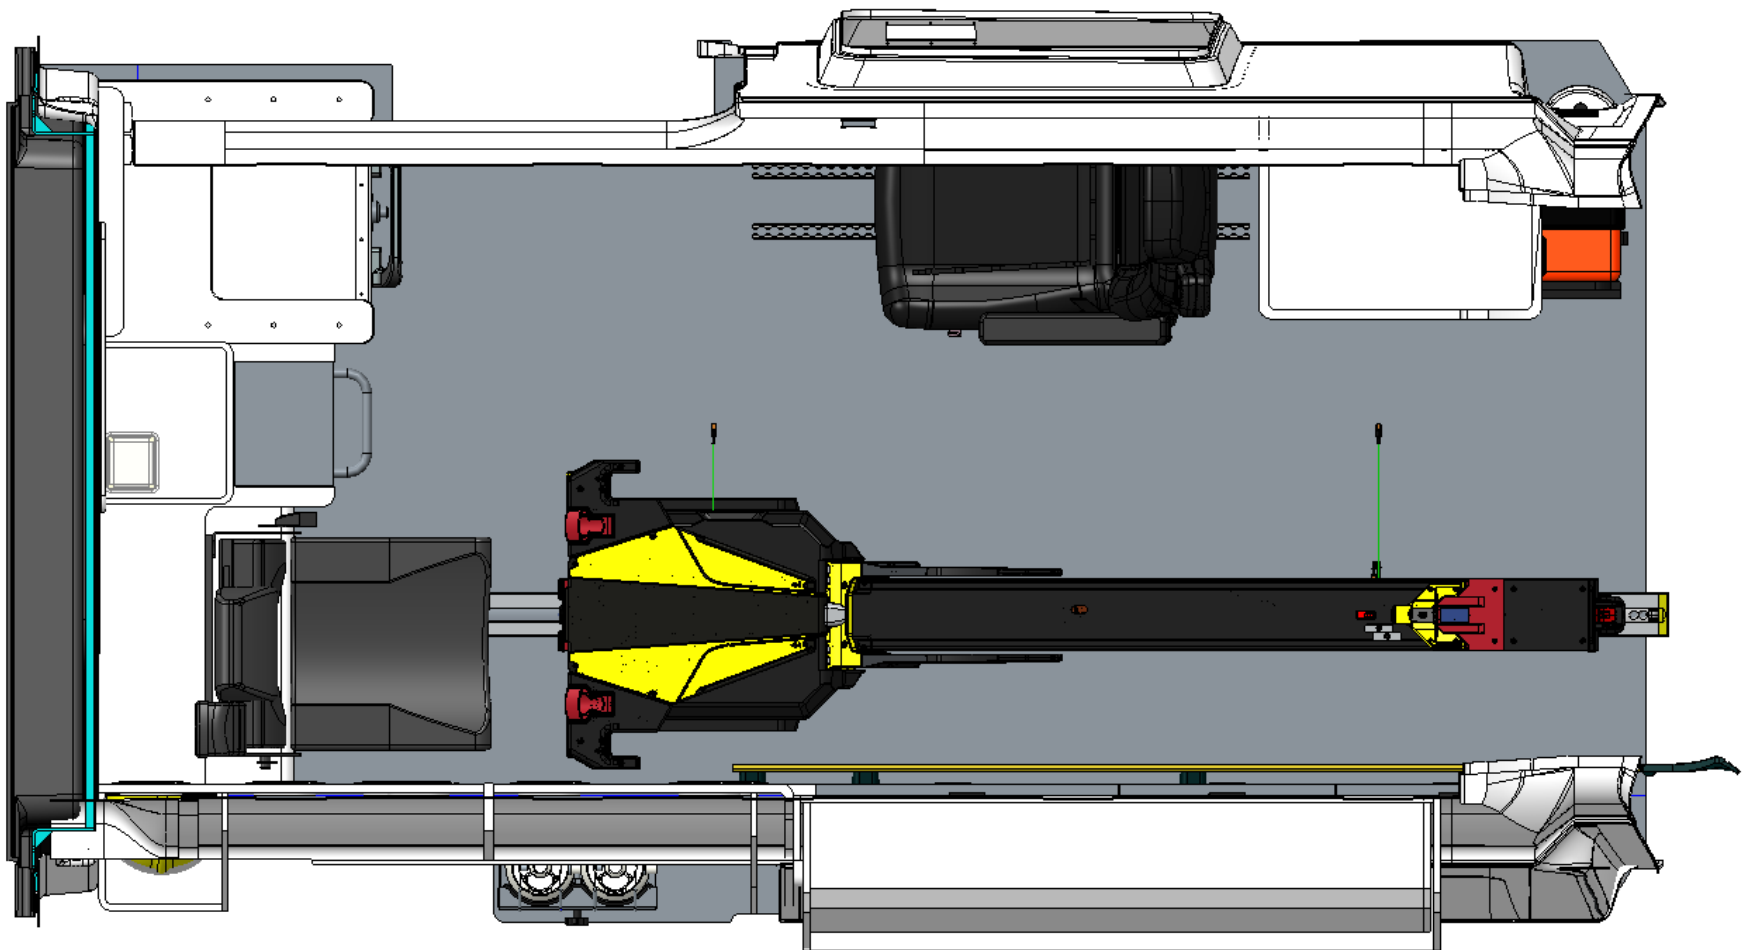

Achteraanzicht

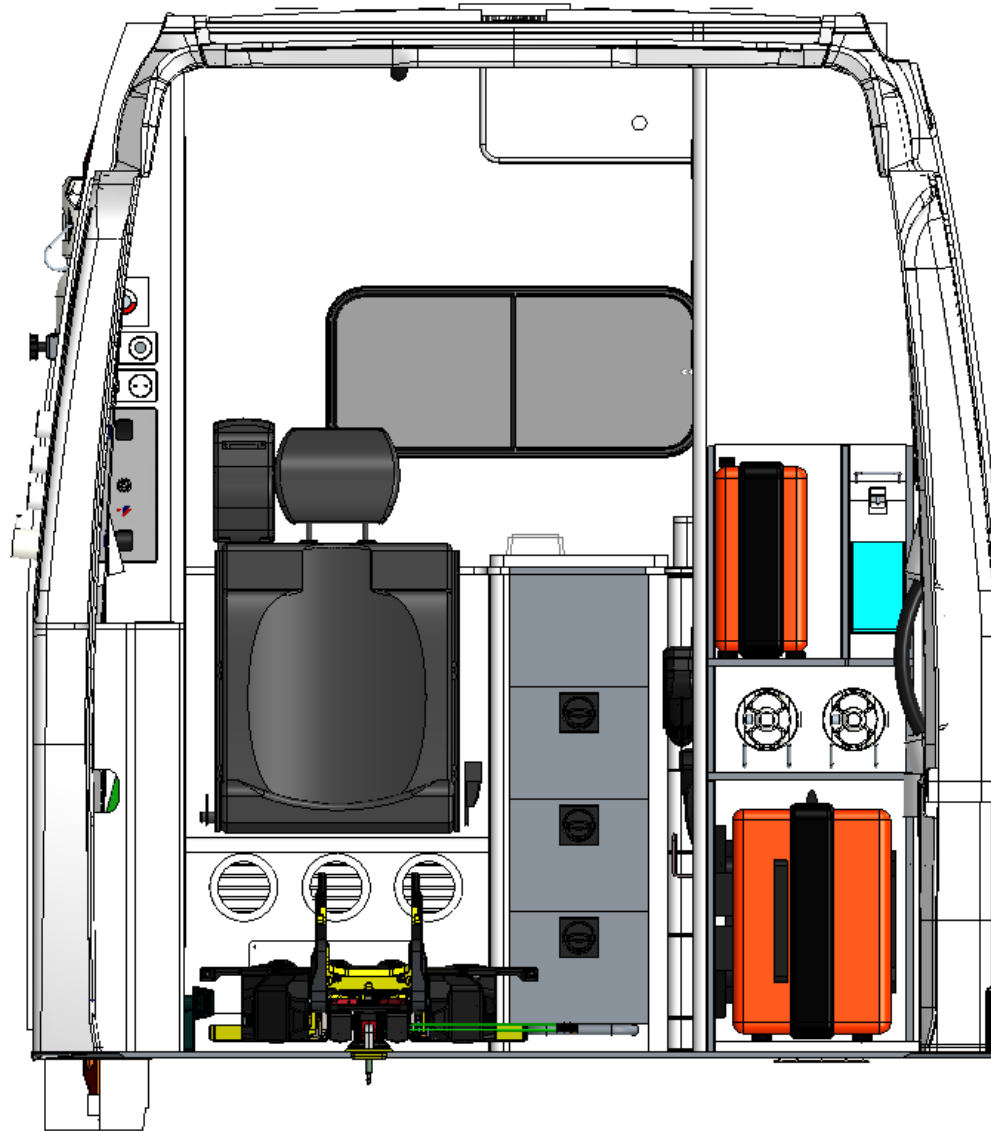

Separatiewand indeling

