
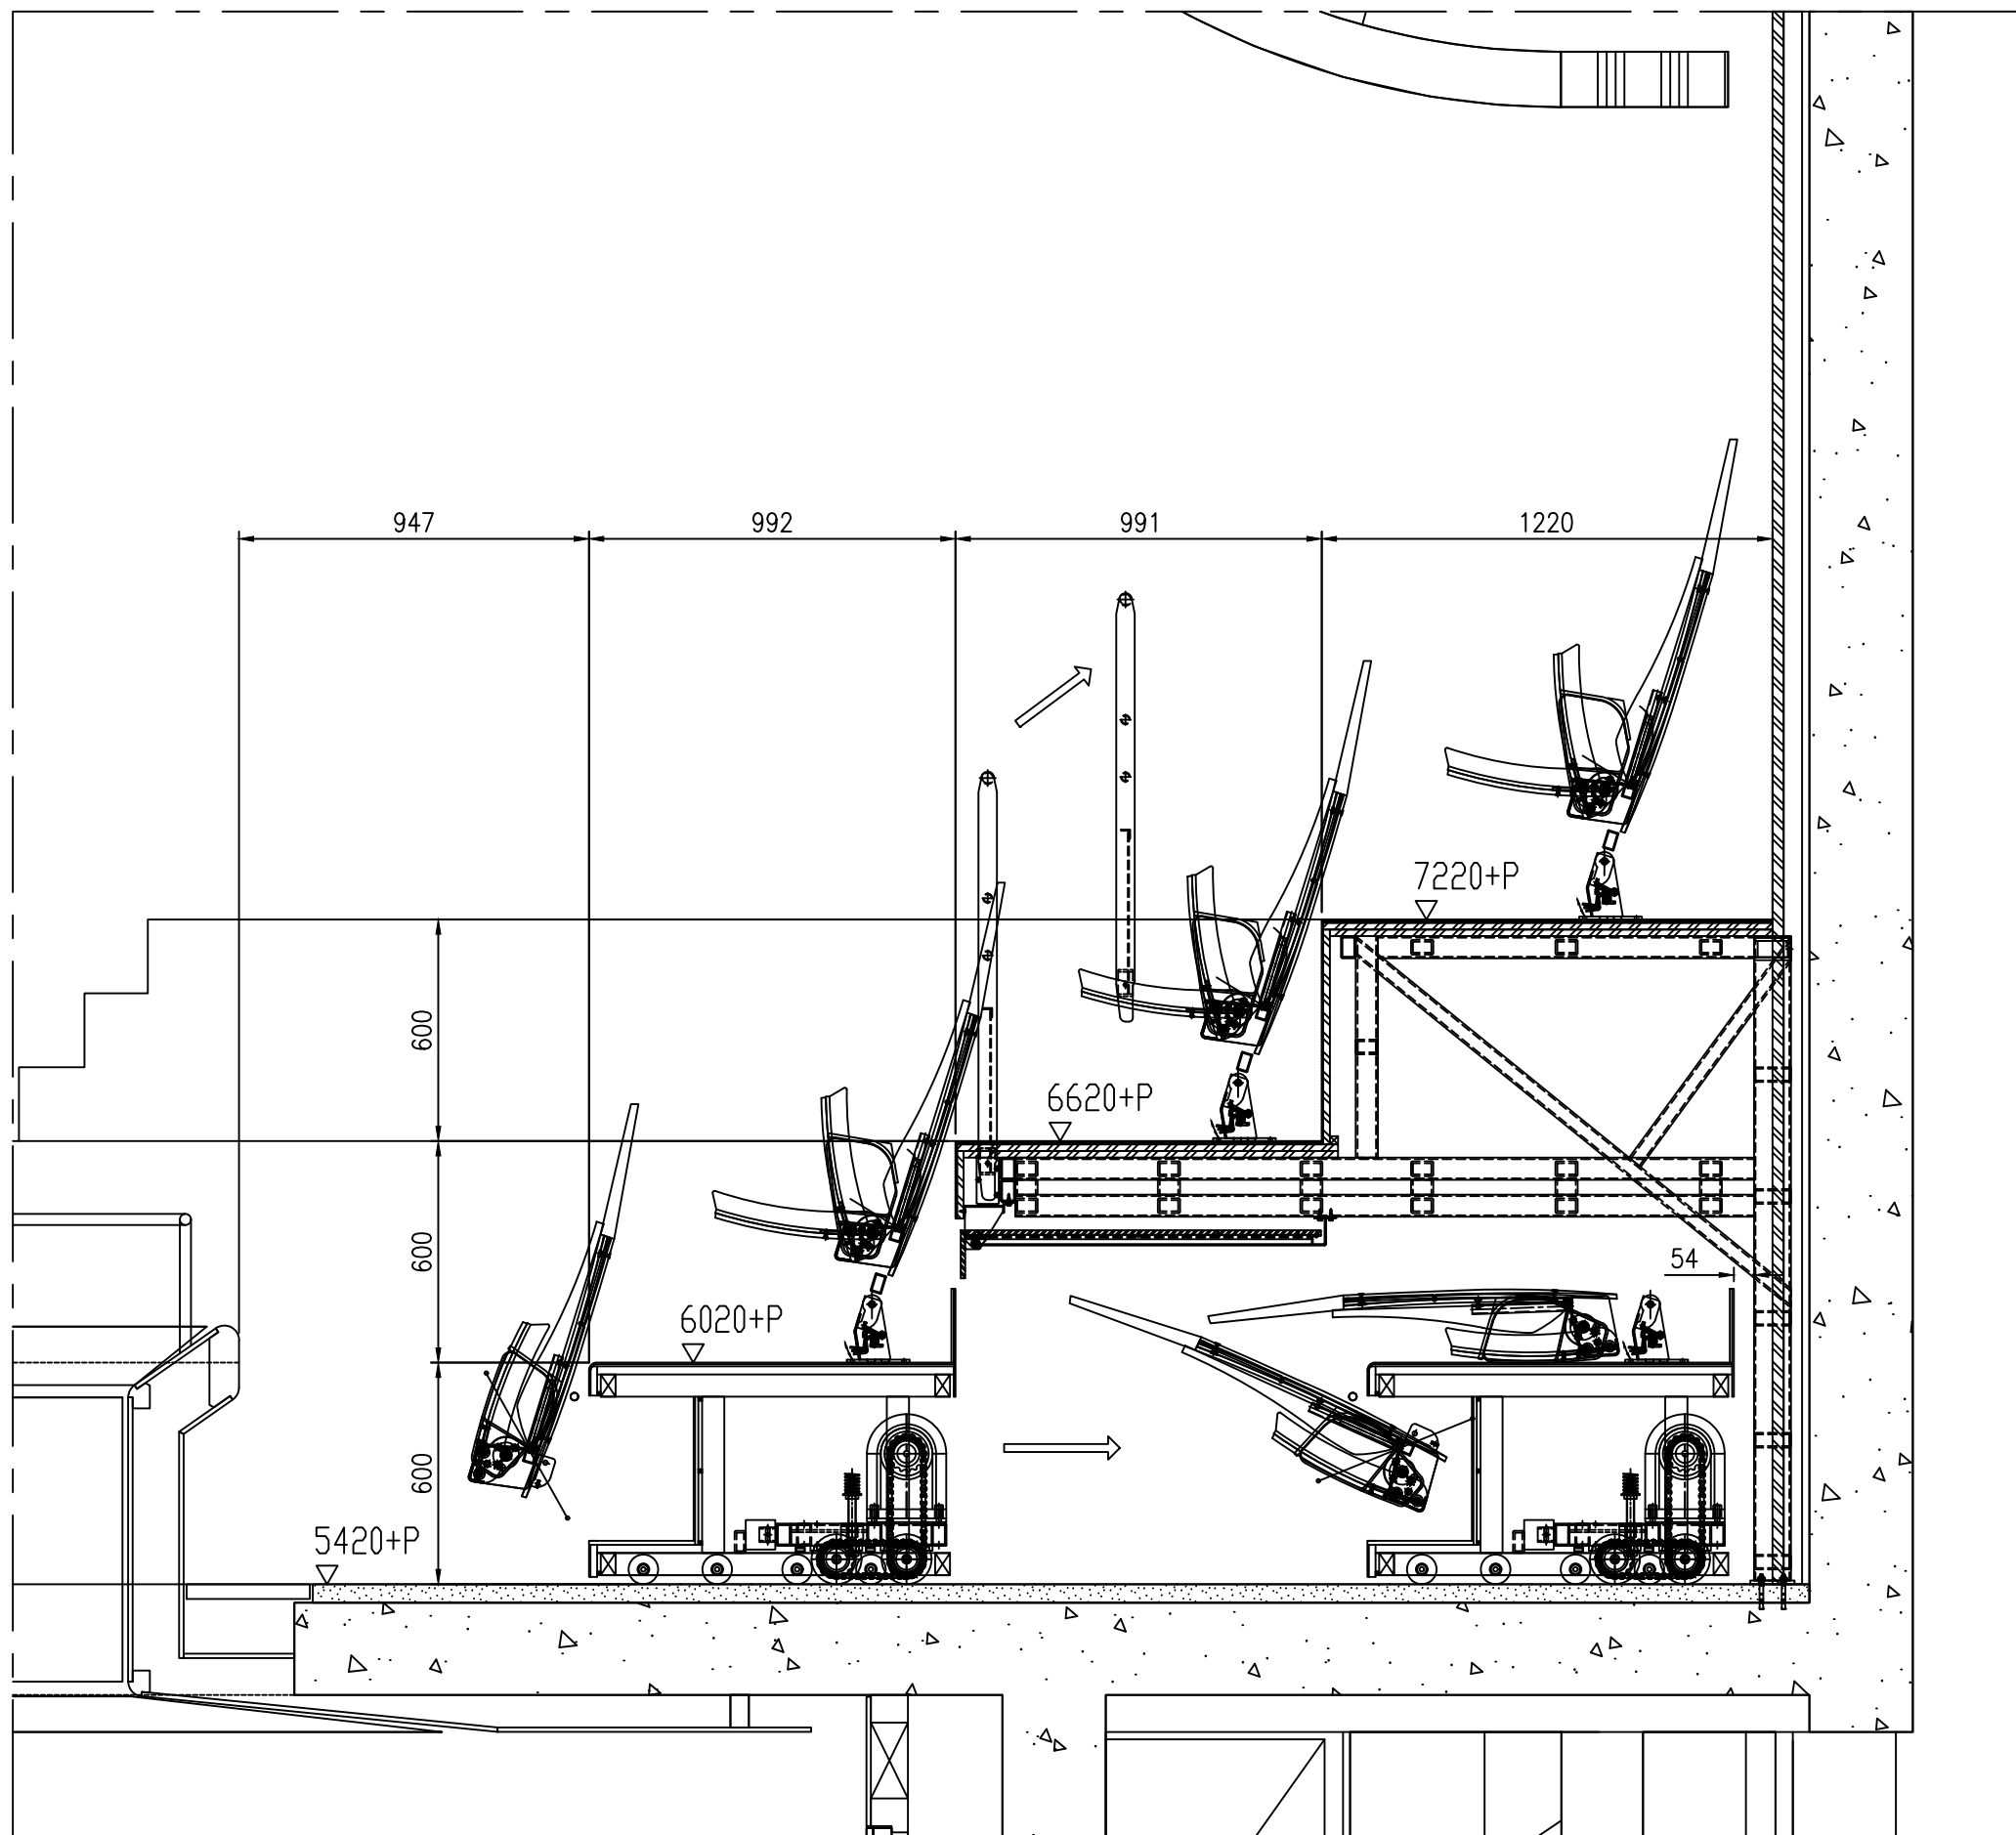


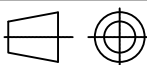

Eenheid : mm
Schaal : 1/20 A3
Projectie : 
Tel. 0032 (0)11/64 54 42
Fax. 0032 (0)11/66 70 92

Benaming :
Heerlen – Balkon
Doorsnede

File : presentatie.dwg
Tek. nr. : 07/067
Datum : 23/08/07
Tekenaar : D.W.
Siberiëstraat 10, B-3900 Overpelt
E-mail : info@jezet-seating.com

JEZET SEATING