
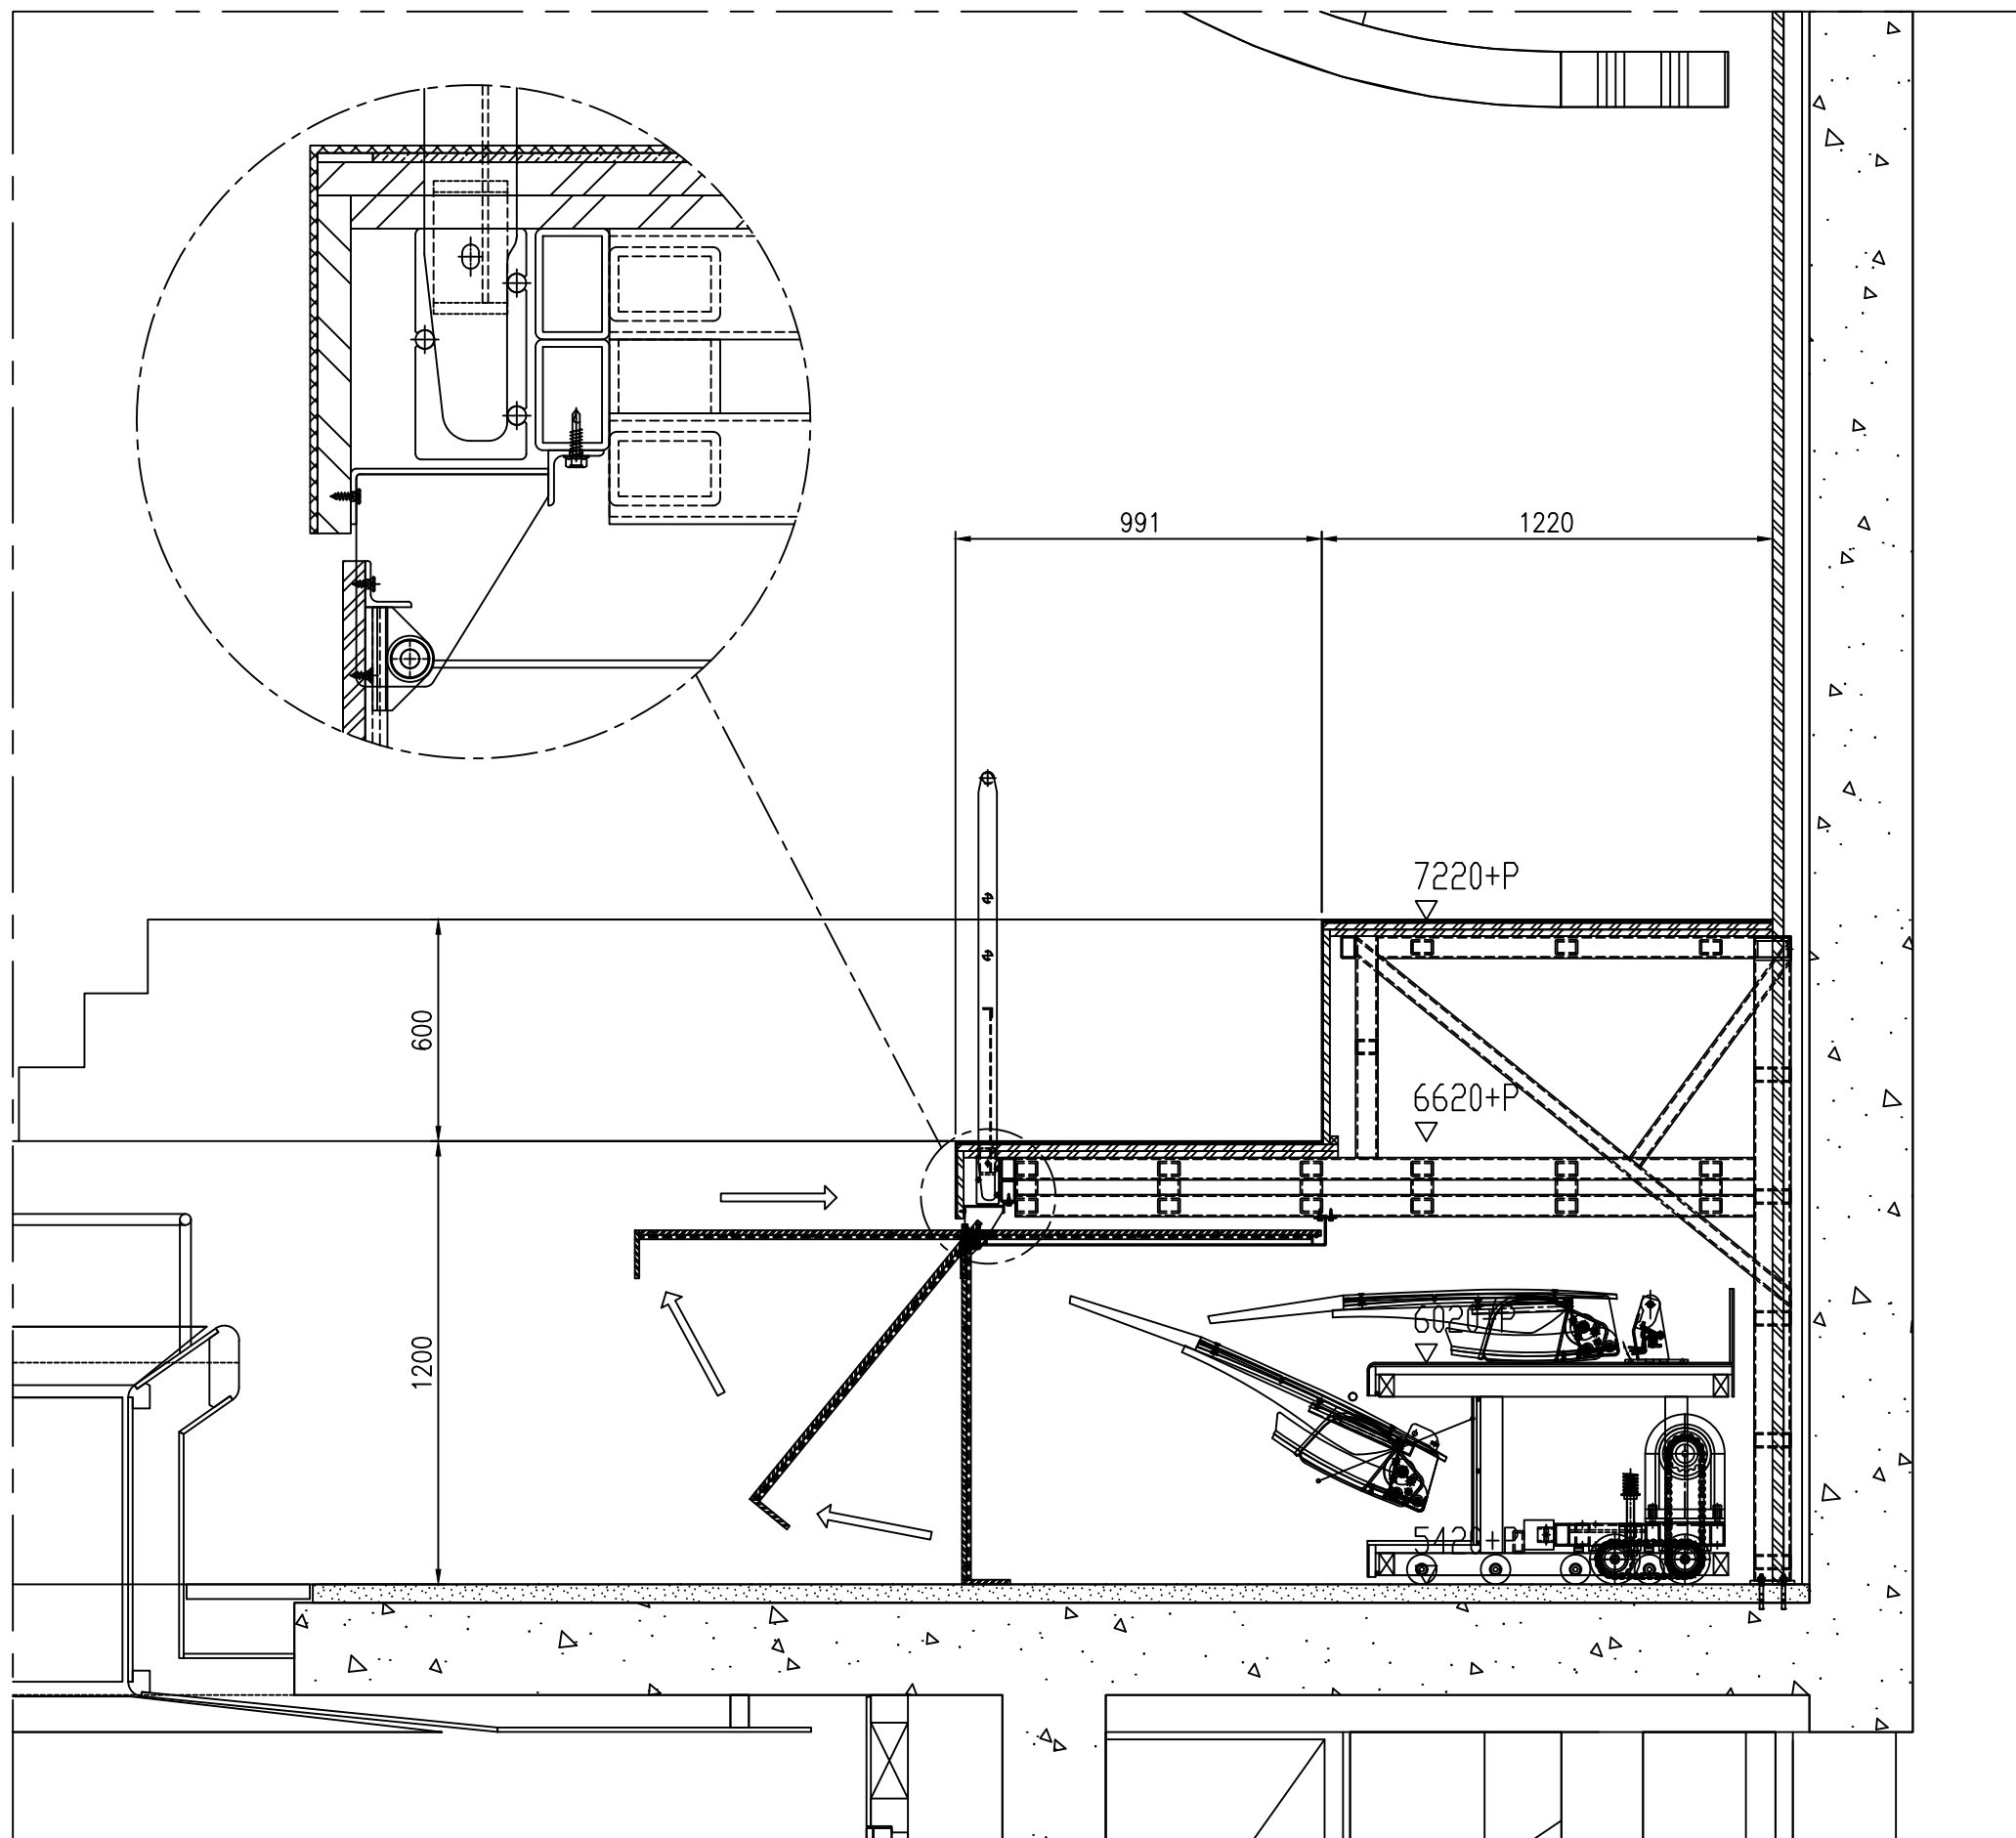


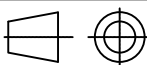

Eenheid : mm	Benaming : Heerlen – Balkon Voorafdichting	File : presentatie.dwg
Schaal : 1/20 A3		Tek. nr. : 07/067
Projectie : 		Datum : 23/08/07
Tel. 0032 (0)11/64 54 42		Tekenaar : D.W.
Fax. 0032 (0)11/66 70 92		Siberiëstraat 10, B-3900 Overpelt
		E-mail : info@jezet-seating.com

JEZET SEATING