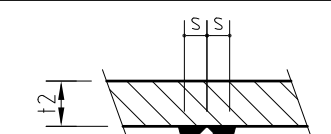
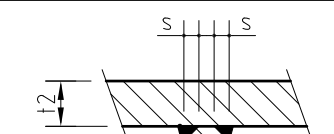
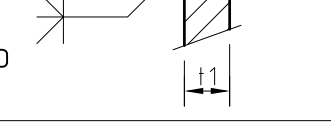
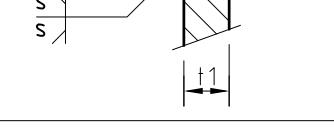


VOORAANZICHT TRAP 27
BORDES 39 EN TRAP 28


OPMERKINGEN	
1	TENZIJ ANDERS VERMELD, ALLE MATEN IN MILLIMETERS (mm)
2	TENZIJ ANDERS VERMELD, ALLE HOOGTEMATEN IN METERS T.O.V. NAP (GNAPI)
3	TENZIJ ANDERS VERMELD, MATERIAAL STAALCONSTRUCTIES S355J2+N VOLGENS NEN-EN 10025
4	TENZIJ ANDERS VERMELD, MATERIAAL BUISPROFIELEN S235J2H VOLGENS NEN-EN 10025
5	TENZIJ ANDERS VERMELD, SCHEPPE KANTEN BREKEN, MINIMAAL R _z 2mm
6	ONDERDELEN TIJDENS OPSLAG, TRANSPORT EN MONTAGE BESCHERMEN TEGEN BESCHADIGINGEN
7	VOOR LOCATIE VAN LEUNINGWERK EN OVERZICHT BRUGKOEDEUR ZIE TEK. LH13RIE5 S-BT-001
8	VOOR DETAILS ZIE TEK. LH13RIE5 S-BT-201 (DETAILBLAD 1)
9	NIEUW LEUNINGWERK THERMISCH VERZINKEN
10	ALLE MAATVOERINGEN IN HET WERK TE CONTROLLEREN
BOUT- EN ANKERVERBINDINGEN	
1	BOUT- EN ANKERVERBINDINGEN ≤ M12, TENZIJ ANDERS AANGEGEVEN, RVS A4-70
2	BOUT- EN ANKERVERBINDINGEN ≥ M16, TENZIJ ANDERS AANGEGEVEN, KWALITEIT 8.8 GEVOLGE DRAAG EN THERMISCH VERZINKT
3	ZESKANTBOUTEN IN DE KWALITEIT 8 VOLGENS DIN 931, SLUITRINGEN VOLGENS DIN 616 (HH-RINGEN) EN ZESKANTMOEREN VOLGENS DIN 934, ALLE THERMISCH VERZINKT en ISO-METRISCH PASSEND
4	ZESKANTBOUTEN IN DE KWALITEIT 10.9 VOLGENS DIN 6914, SLUITRINGEN VOLGENS DIN 6916 EN ZESKANTMOEREN VOLGENS DIN 6915, 1/r ₂ M27 ALLE THERMISCH VERZINKT en ISO-METRISCH PASSEND

LASVERBINDINGEN

<p>1 LASTYPE 1</p>  <p>TENZIJ ANDERS VERMELD $s = 0,5 \times 11$</p>	<p>LASTYPE 2</p> 
<p>LASTYPE 3</p>  <p>TENZIJ ANDERS VERMELD $a = 0,5 \times 11 \text{ min}$</p>	<p>LASTYPE 4</p> 

LASTTYPE 3

VERSIE			
f			
e			
d			
c			
b			
a	Bestek	F.J.W. Mugge	D1-07-2013
Verkie	Omschrijving	Tekenaar	Datum
Bestedingsnr.: L1010REM 5-BT-122A) (2WS)		Projectcode: L1H190D	Verwijzing:

 **Gemeente Rotterdam**
Gemeentewerken
Ingenieursbureau

Galvanistraat 15
Postbus 6633
3002 AP ROTTERDAM
Telefoon : 010 489 4530
Telefax : 010 489 6200

Erasmusbrug

<h1>Basculekelder</h1> <h2>Bordes B39 , Trap T27, 28 en leuning B35</h2> <p>Vervangen en aanpassen van leuningwerk, trappen en bordessen</p>	Behoort bij: BESTEK		Nummer: 1-042-13	
	Geografische code:			
	Formaat:	A0	Blad	van

Bestektekening				Schaal: 1:20 1:10 1:25		bladen	
Gekend:	Gecontroleerd:		Gecontroleerd:		Tekeningnr:		
	M.J. Padmos				LH13RIEM S-BT-122		
F.van Stigt Thans	Paraf	Paraf/Datum	Paraf/Datum		Wijzigingen	Soort	Volg.

K:\SIOR\IWC_PROJECTEN\BRUGGEN\@IWO PROJECTEN\2011\H123-H12F02_ERASMUSBRUG_02_VOORBEREIDING_03_PROJECTRESULTATEN\BESTEKTEKENINGEN

