

Walterbos Complex
Apeldoorn




KOZIJNTEKENINGEN

Onderhoud schilderwerk

argicon
VERFTECHNISCH
ADVIESBUREAU

Verftechnisch adviesbureau Argicon
26-4-2021

Algemene gegevens	2
Opdrachtgever	2
Adviseur/inspecteur	2
Object:	2
Kozijn merk weergave	3
Hoeveelheden per element getotaliseerd	0

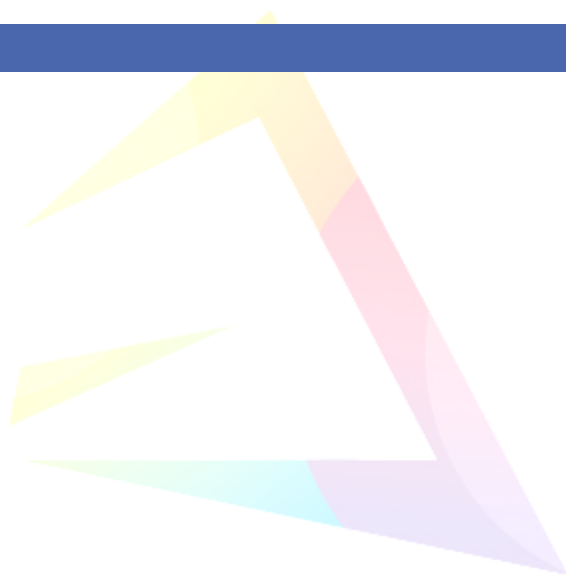

argicon
VERFTECHNISCH
ADVIESBUREAU

ALGEMENE GEGEVENS

OPDRACHTGEVER


Naam : Rijksvastgoedbedrijf
Adres : 6811 KM, Arnhem
Contactpersoon : de heer L. Brundel
telefoon : 06-29476926
email : leon.brundel@rijksoverheid.nl

ADVISEUR/INSPECTEUR

Naam : Verftechnisch adviesbureau Argicon
Adres : 4706 JW, 198 te Roosendaal
Contactpersoon : de heer E. Renkels
telefoon : 06- 45 22 31 68
email : info@argicon.nl

OBJECT:

Naam : Walterbos complex Belastingdienst
Adres : John F. Kennedylaan 8, 7314 PS Apeldoorn
Contactpersoon : de heer L. Brundel
telefoon : 06-29476926
email : leon.brundel@rijksoverheid.nl
gebouwen : Gebouw C, D, E, F, G, H en plint gebouw

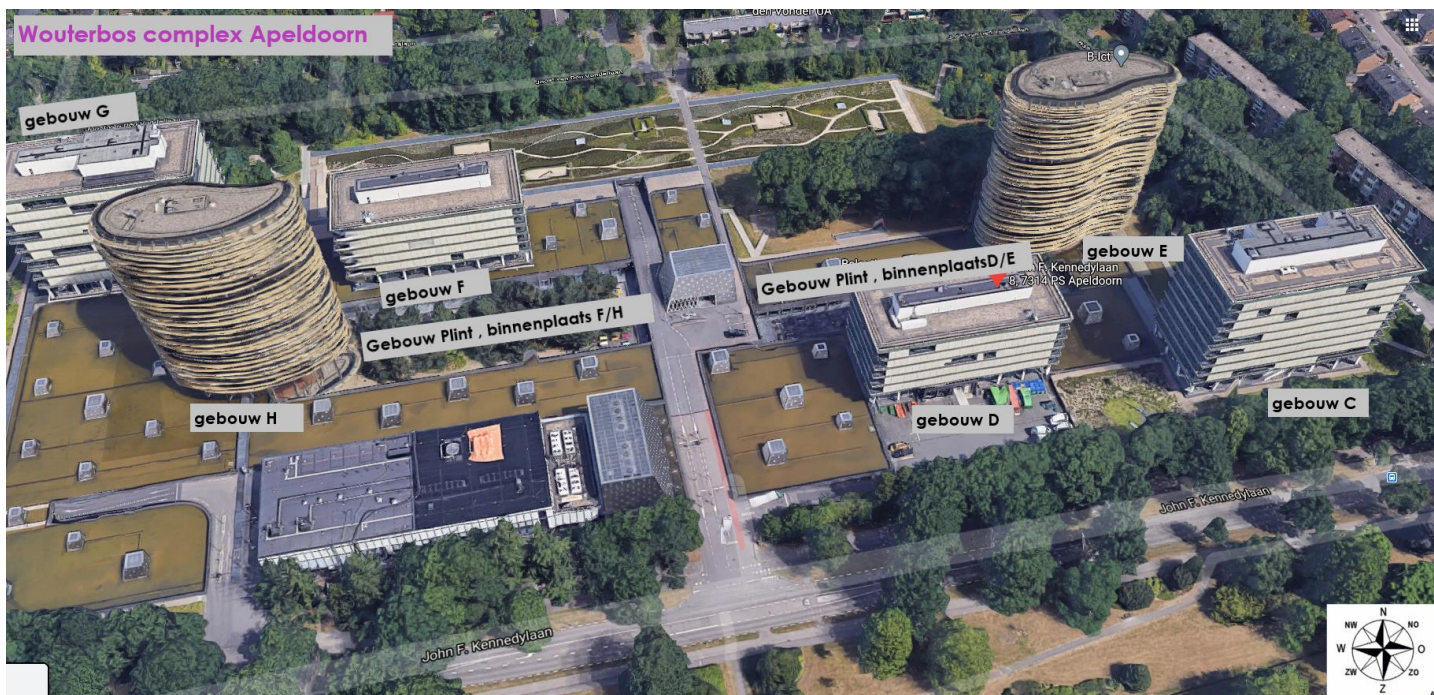


KOZIJN MERK WEERGAVE



AL1
90-218cm (bxh)




H1
175-213cm (bxh)

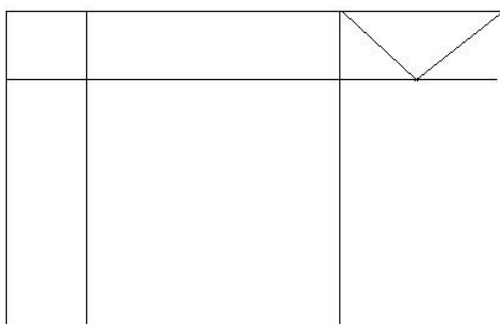

AL2
360-290cm (bxh)
80-230cm (bxh) deur
165-45cm (bxh) klepraam



AL2

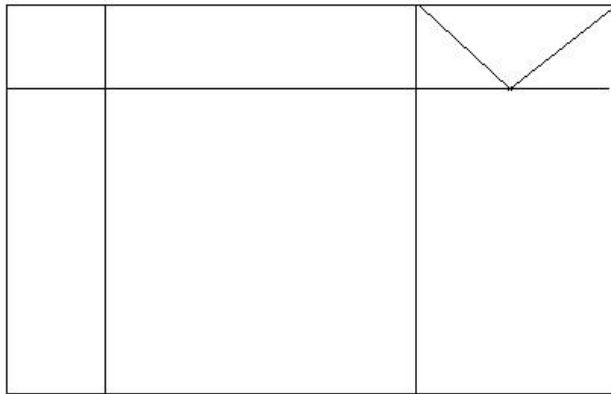

AL3 (hoekpui galerijen)
395-290cm (bxh)
165-45cm (bxh) klepraam

AL3 (hoekpui galerijen)
spiegelbeeld



AL
schoepenrooster dakopbouw
127-207cm (bxh)



AL4 (binnentuin)
260-295cm (bxh)
260-45cm (bxh) paneel



AL5 ((binnentuin)
235-260cm (bxh)
GEEN WERKZAAMHEDEN
Kozijn profiel valt nagenoeg weg in kitvoeg
betonkader



AL6 (binnentuin)
260-233cm (bxh)
260-25cm (bxh) paneel



AL7
85-215cm (bxh)




AL8 = AL7
echter geschilderd met houten glaslatten
85-215cm (bxh)



H2
190-260cm (bxh)
90-250cm (bxh) deur



AL9 begane grond
180-410cm (bxh)

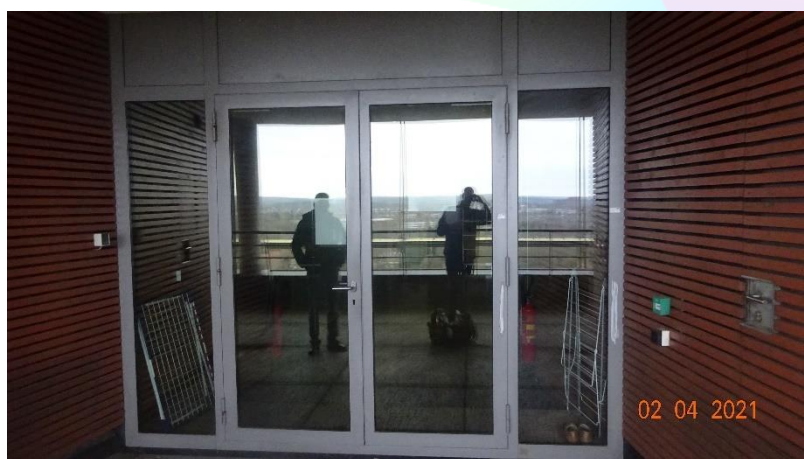

AL10, 11^e verdieping
290-330cm (bxh)



AL11 gebouw H/E
170-95cm (bxh)

AL= Aluminium element
H= Houten element

HOEEVEELHEDEN PER ELEMENT GETOTALISEERD

Onderdeel	Onderdeelttype	Hoeveelheid	Eenheid	Bestek	Opmerking
Aluminium geveldeuren , behandeld	Met twee ruiten	7	M2	M2(OMS03)	merk AL8
Aluminium geveldeuren en panelen	Vlakvol	2063	M2	M4(NANO)	deuren en puivullingen ect
Aluminium gevelkozijnen	Vlak 10-20 cm	33851	M1	M4(NANO)	kozijnen en ramen (vlakvol 14.210m2)
Aluminium gevelkozijnen, behandeld	Vlak 10-20 cm	24	M1	M2(OMS03)	merk AL8
Beton constructies buiten	Kolommen/liggers behandeld	2087	M2	S2(OSD07)	bgg kolommen+liggers
Gevelvlakken hout	Latten gevels	1751	M2	H4	
Gevelvlakken, steenachtig	Pleisterwerk/stucwerk	1605	M2	S2(OSD07)	wanden dakopbouw
Gevelvlakken, steenachtig	Behandeld metselwerk	20	M2	S2(OSD07)	schoorsteen opbouw
Hout geveldeuren-dicht	Dicht deuren, vlak	32	M2	H2 (OHD03)	merk H2+H1
Hout geveldeuren-dicht	VV, vervangen ivm houtrot aantasting	2	ST	Vervangen	merk H2/dakopbouw
Hout gevelkozijnen	Normaal profiel 10-20 cm	67	M1	H2 (OHD03)	merk H2+H1
Plafonds hout	Vlak	619	M2	H2 (OHD03)	bgg
Plafonds kunststof	Volkern	4458	M2	M4(NANO)	plafonds verd+bgg
Plafonds, steenachtig	Pleisterwerk/stucwerk	890	M2	S2(OSD07)	plafonds verd+bgg
Plafonds, steenachtig	Pleisterwerk/stucwerk reinigen ivm bereikbaarheid	189	M2	Stoomcleanen	Onbereikbare plafonds 11e verd
Schoepen, ventilatieroosters	Rooster aluminium	28	M2	M4(NANO)	ventilatie/schoepenroosters
Staal hekwerk buiten	Leuning en regels	36907	M1	M4(NANO)	Hekwerken (vlakvol 4.552 m2)
Staal hekwerk buiten	Leuning 10-20 cm	27	M1	M2(OMS03)	poortjes geschilderd
Staalconstructie buiten	Kolommen	734	M2	M2-PU (OMS03)	Stalen kolommen Geb H+E
Toenaderingskosten	Steiger/toenaderingskosten per gebouw	7	ST	Steiger	(bouw) steiger

VERFTECHNISCH
ADVIESBUREAU