


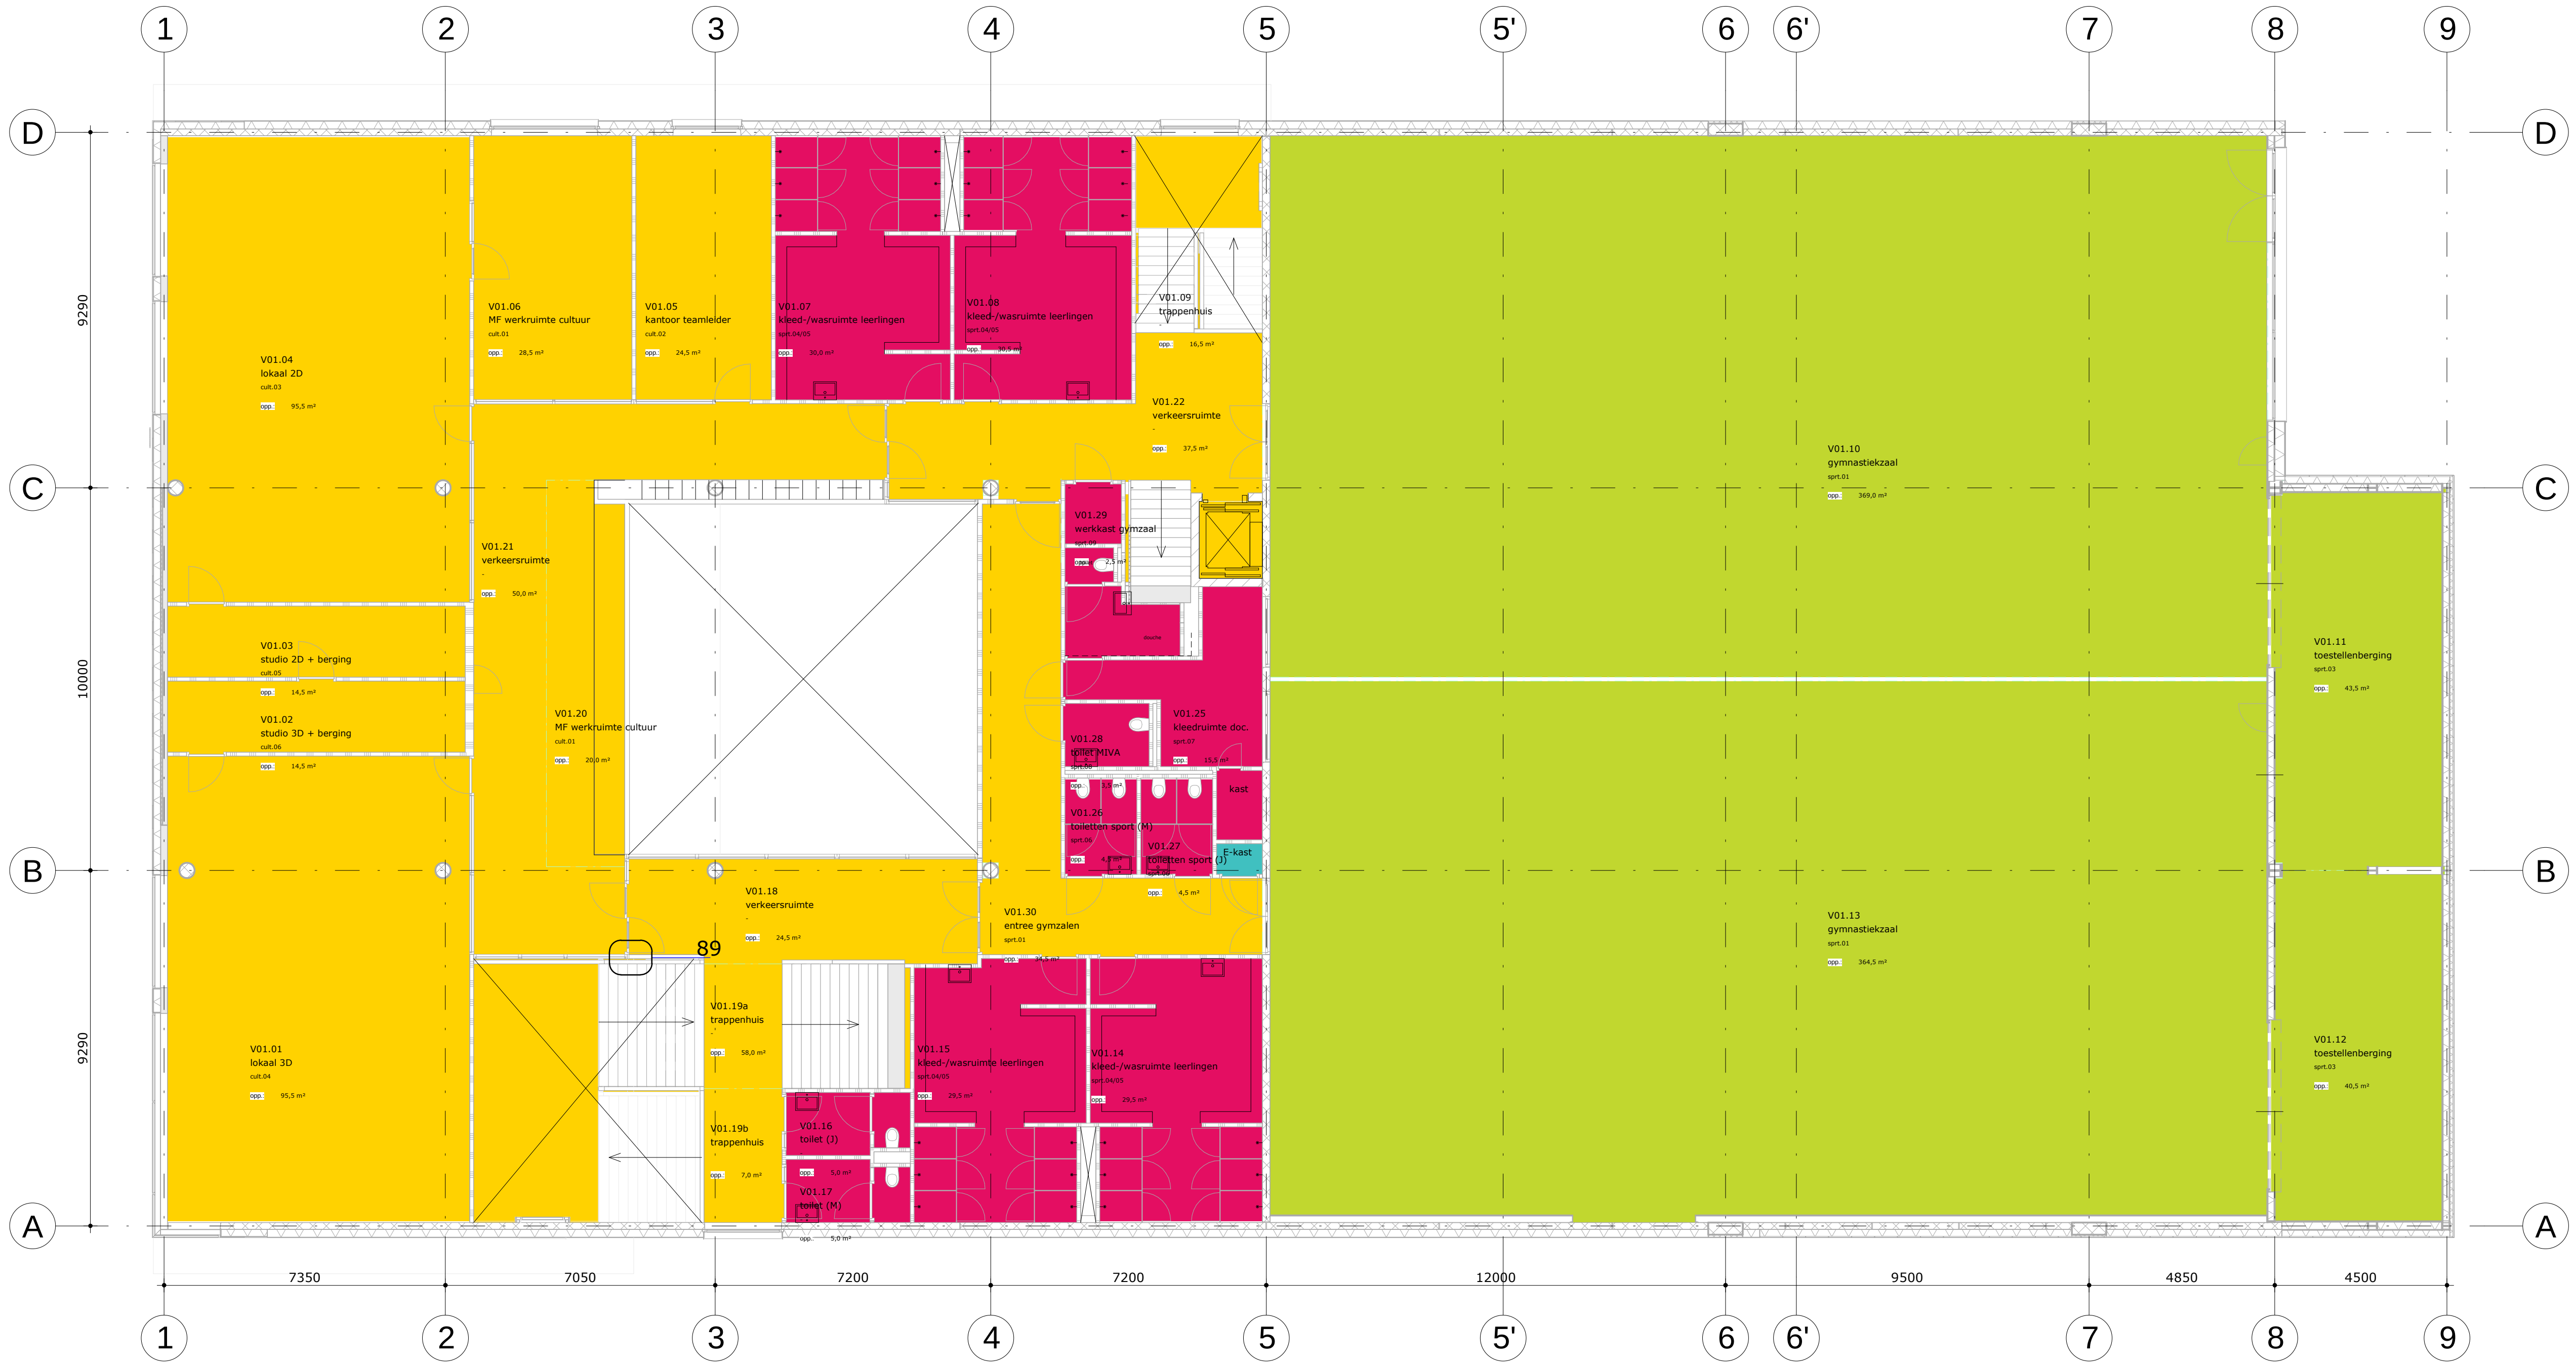

VLOERAFWERKING	VLOERCODE	SOORT AFWERKING	VLOERAFWERKING
VLO1	VL01	linoleum	Forbo Linoflex
VLO3	VL02	--- vervallen ---	--- vervallen ---
VLO4	VL03	gietvloer v.v. antislip	PU gietvloer, in kleur aansluitende linoleum vloerbedekking
VLO5	VL04	Modulyss First	parket - eiken
VLO6	VL05	houten	Descol Pulastic - 507 ijzergrijs
VLO7	VL06	sportvloer	Forbo Coral Entrytex
VLO8	VL07	schoonlooptmat	tegelbestrating als in trottoirs
VL10	VL08	bestrating	PVC, in kleur aansluitende linoleum vloerbedekking
VL11	VL10	chemicaliën bestendige vloer	betonvloer gevlinderd, v.v. vochtscherm
VL12	VL11	betonvloer	dekvloer
	VL12	geen vloerafwerking	

H wijz. H: vloerafwerking bg. gecorrigeerd, afwerking t.p.v. watervaltrap bijgewerkt, renvoer bijgewerkt

C wijz. C: oppervlak aubergine vloerbedekking gewijzigd

A4600 B-WT-VL-V01

VLOERAFWERKING 1E VERDIEPING

FORMAAT	A1	OPDRACHTGEVER
SCHAAL	1:100	BAM UTILITEITSBOUW BV
DATUM	25.03.2015	
STATUS	DEFINITIEF	PROJECT
GEWIJZIGD	16.06.2015	ZANDVLIET COLLEGE DEN HAAG
WIJZ. NR.	H	

DP6

DP6 architectuurstudio
Postbus 2969
2601 CZ Delft
+31 15 212 01 10
www.dp6.nl
info@dp6.nl