


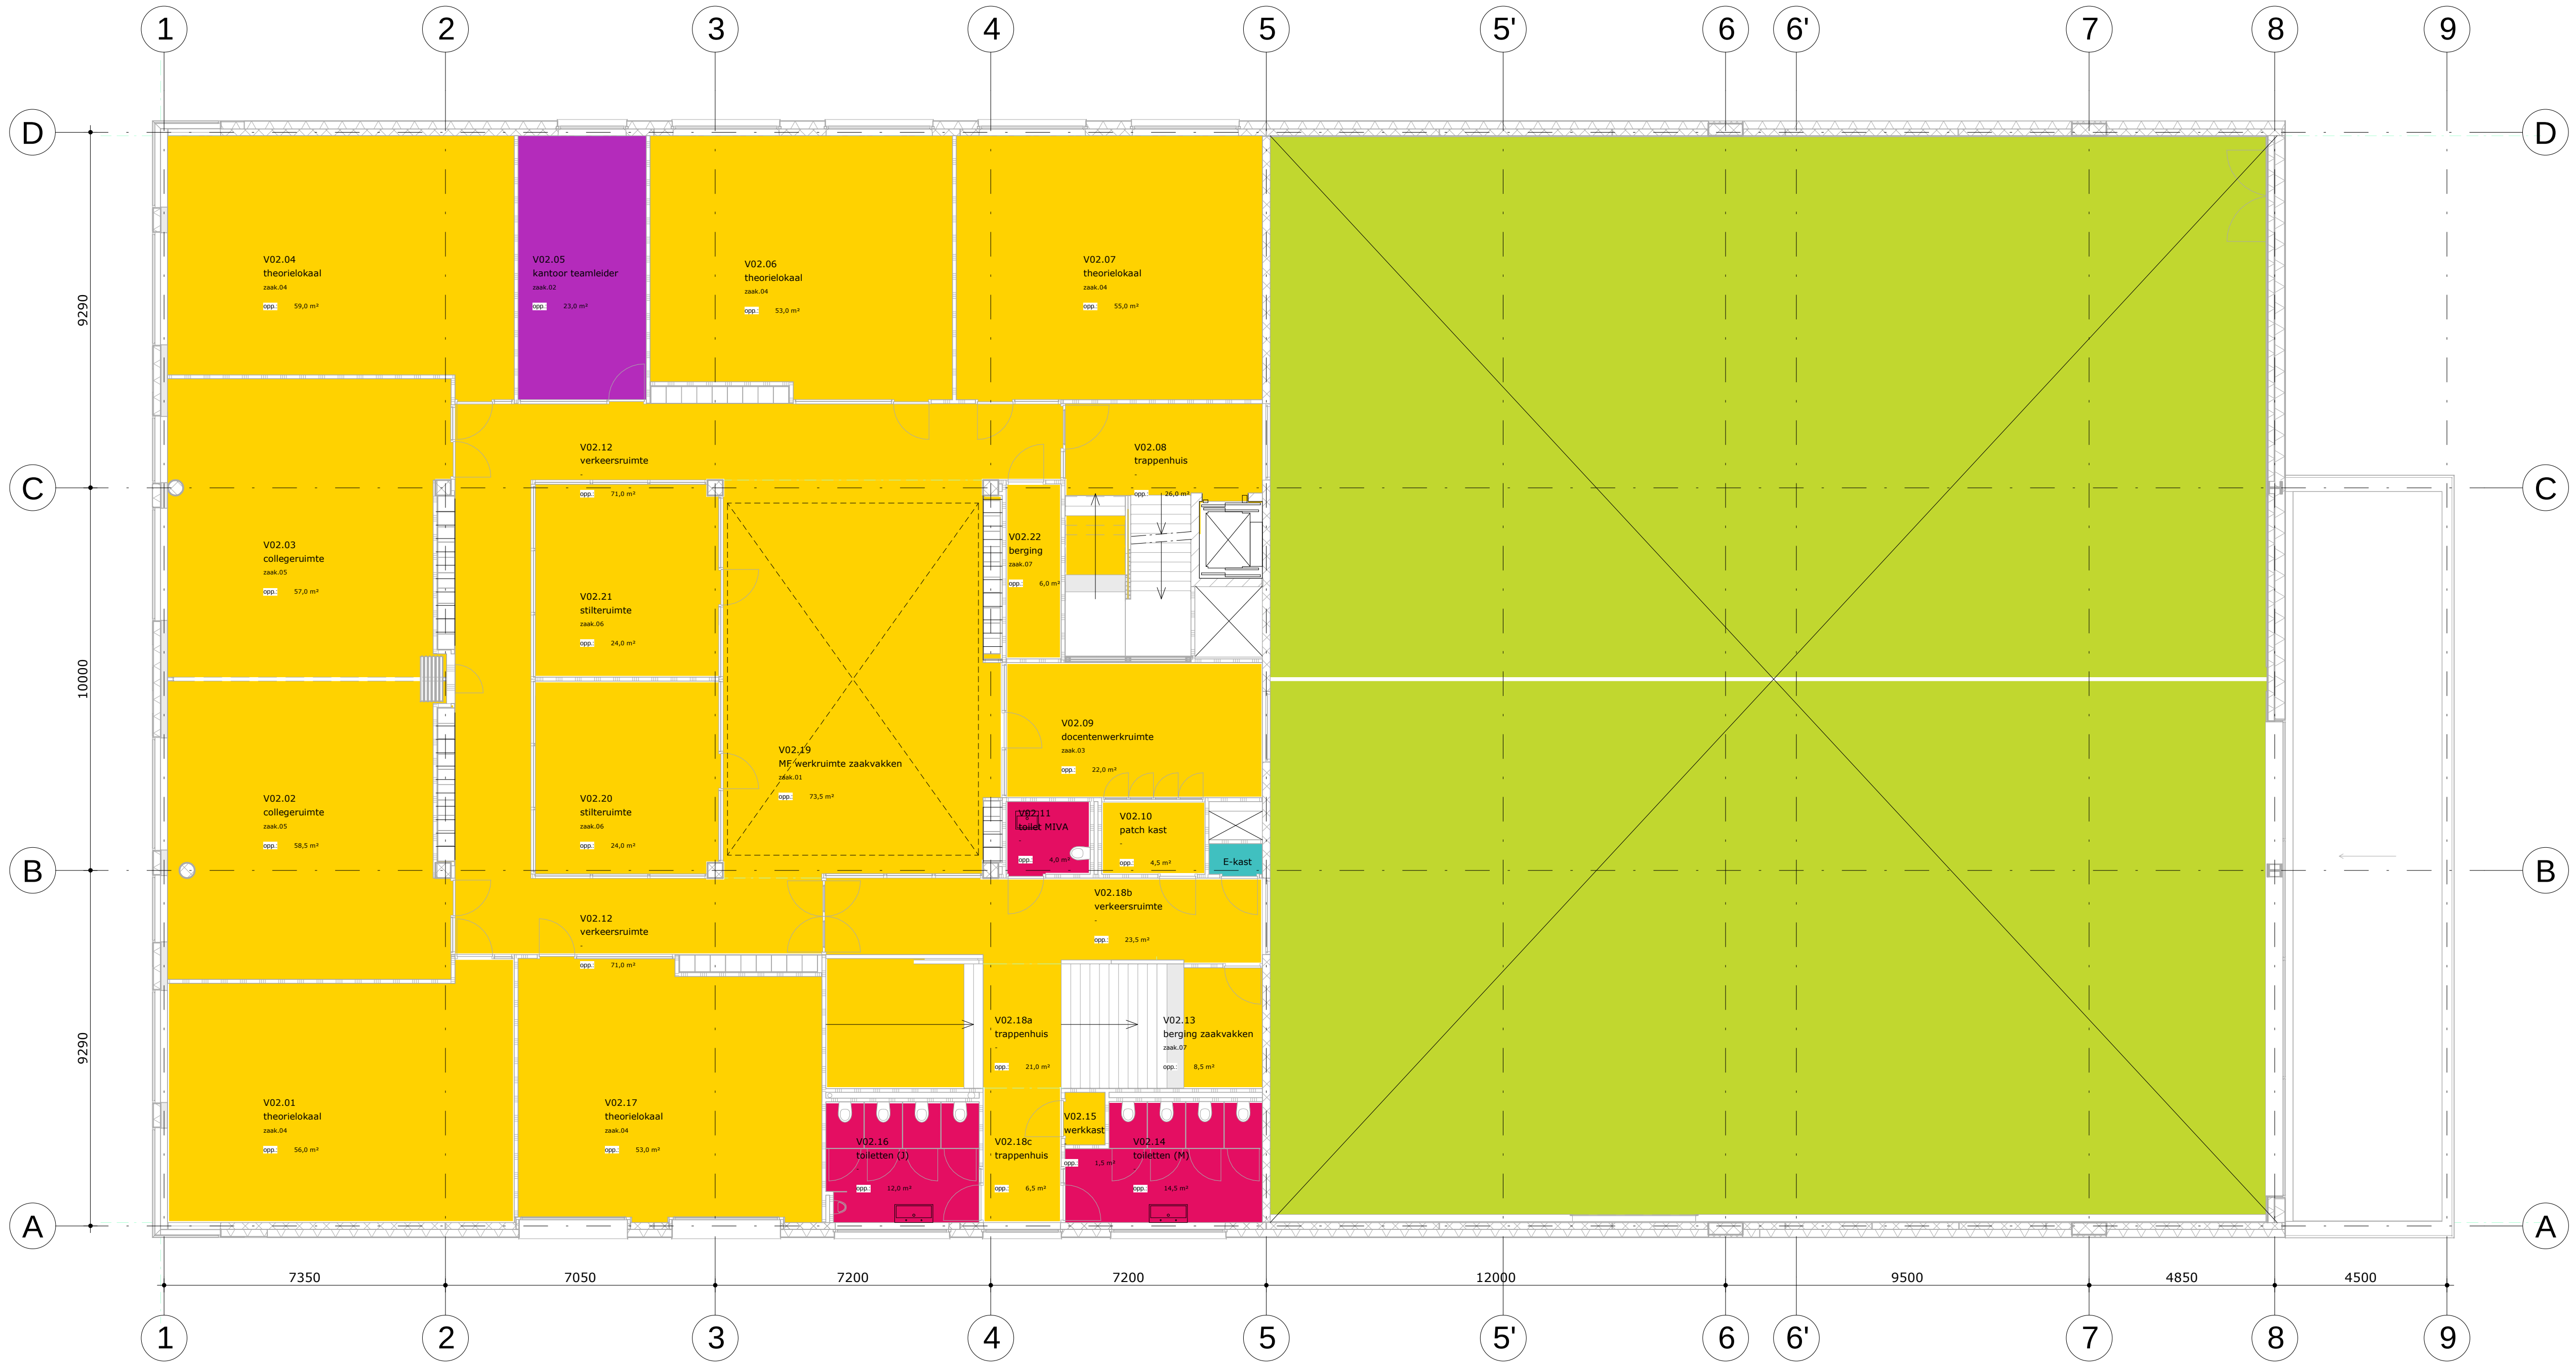

| VLOERAFWERKING | VLOERCODE | SOORT AFWERKING              | VLOERAFWERKING                                              |
|----------------|-----------|------------------------------|-------------------------------------------------------------|
| VLO1           | VL01      | linoleum                     | Forbo Linoflex                                              |
| VLO2           | VL02      | --- vervallen ---            | --- vervallen ---                                           |
| VLO3           | VL03      | gietvloer v.v. antislip      | PU gietvloer, in kleur aansluitende linoleum vloerbedekking |
| VLO4           | VL04      | Modulyss First               | Modulyss First                                              |
| VLO5           | VL05      | parket - eiken               | parket - eiken                                              |
| VLO6           | VL06      | sportvloer                   | Descol Pulastic - S07 ijzergrijs                            |
| VLO7           | VL07      | schoonlooptmat               | Forbo Coral Entrytex                                        |
| VLO8           | VL08      | bestrating                   | tegelbestrating als in trottoirs                            |
| VLO9           | VL09      | chemicaliën bestendige vloer | PVC, in kleur aansluitende linoleum vloerbedekking          |
| VLO10          | VL10      | betonvloer                   | betonvloer gevlinderd, v.v. vochtscherm                     |
| VLO11          | VL11      | geen vloerafwerking          | geen vloerafwerking                                         |
| VLO12          | VL12      |                              | dekplaat                                                    |

H wijz. H: vloerafwerking bg. gecorrigeerd, afwerking t.p.v. watervaltrap bijgewerkt, renvoer bijgewerkt

C wijz. C: oppervlak aubergine vloerbedekking gewijzigd