


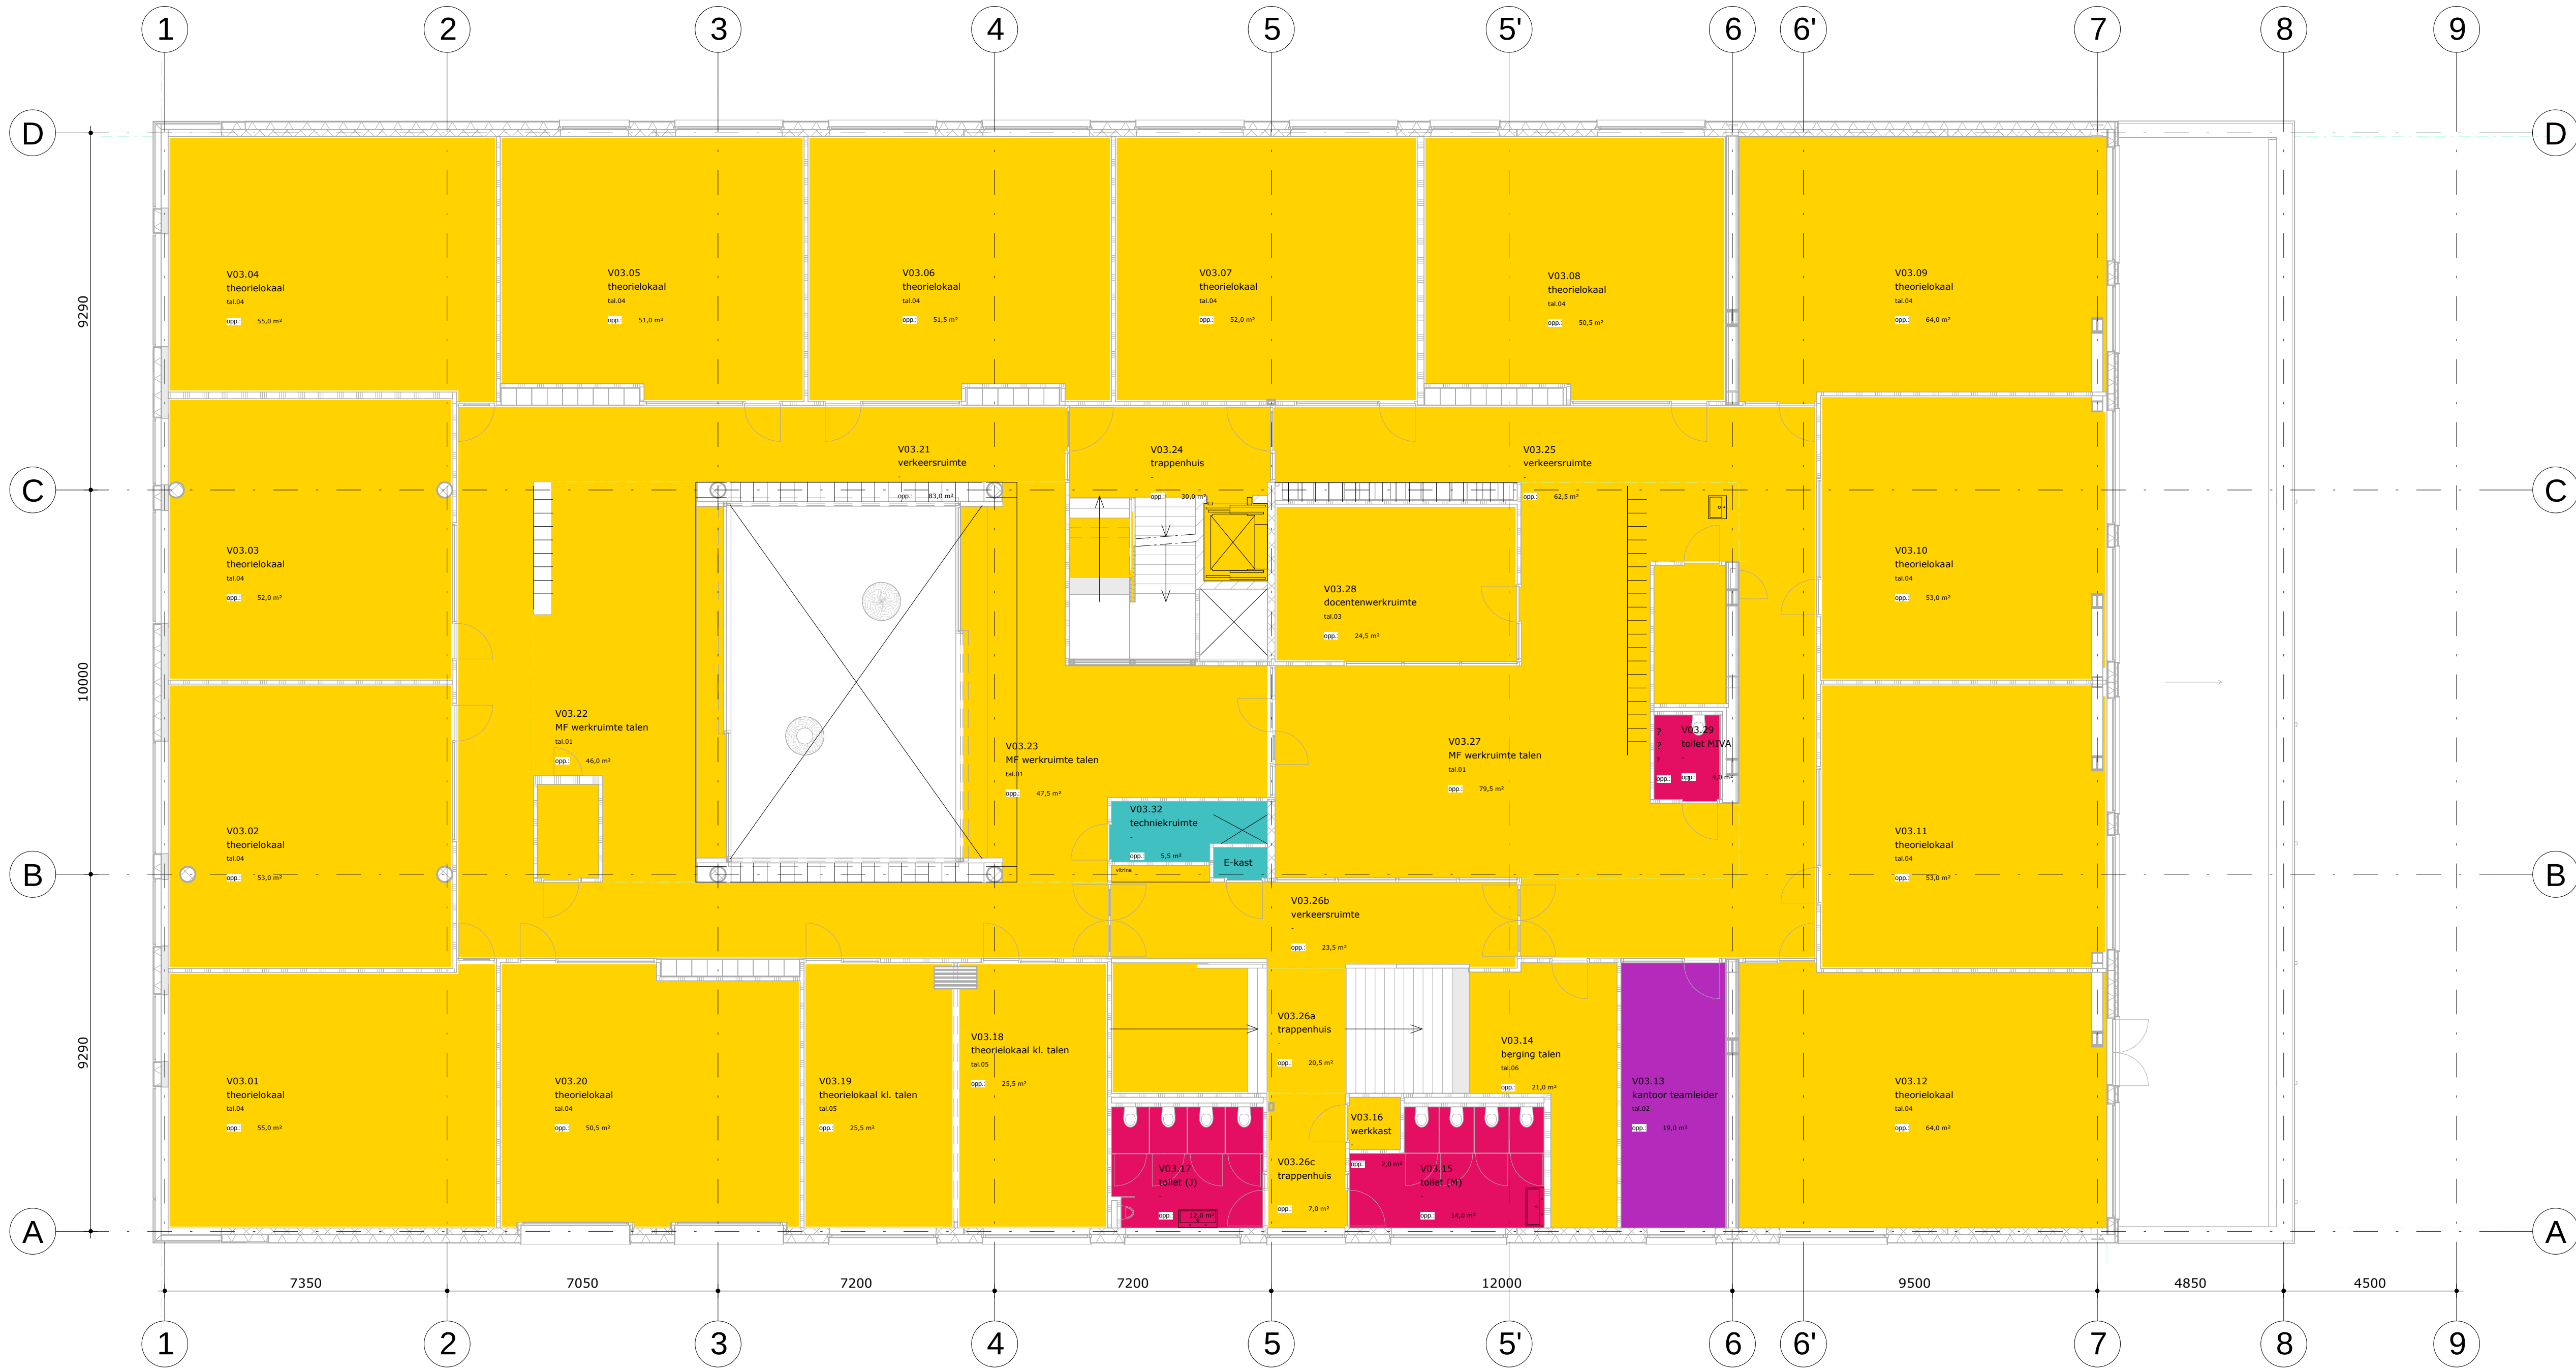

VLOERAFWERKING

VLO01
VLO02
VLO03
VLO04
VLO05
VLO06
VLO07
VLO08
VLO10
VLO11
VLO12

VLOERCODE

SOORT AFWERKING

VLO01	linoleum
VLO02	--- vervallen ---
VLO03	gietvloer v.v. antislip
VLO04	Modulyss First
VLO05	parket - eiken
VLO06	sportvloer
VLO07	schoonlopmat
VLO08	bestrating
VLO10	chemicaliën bestendige vloer
VLO11	betonvloer
VLO12	geen vloerafwerking

VLOERAFWERKING

Forbo Linoflex
--- vervallen ---
PU gietvloer, in kleur aansluitende linoleum vloerbedekking
Modulyss First
parket - eiken
Descol Pulastic - 507 ijzergrijs
Forbo Coral Entrytex
tegelbestrating als in trottoirs
PVC, in kleur aansluitende linoleum vloerbedekking
betonvloer gevlinderd, v.v. vochtscherm
dekvloer

wijz. H: vloerafwerking bg. gecorrigeerd, afwerking t.p.v. watervaltrap bijgewerkt, renvoer bijgewerkt
wijz. C: oppervlak aubergine vloerbedekking gewijzigd

A4600 B-WT-VL-V03

VLOERAFWERKING 3E VERDIEPING

FORMAAT
SCHAAL
DATUM
STATUS
GEWIJZIGD
WIJZ. NR.

A1
1:100
25.03.2015
DEFINITIEF
16.06.2015
H

OPDRACHTGEVER
BAM UTILITEITSBOUW BV
PROJECT
ZANDVLIET COLLEGE DEN HAAG

DP6 architectuurstudio
Postbus 2969
2601 CZ Delft
+31 15 212 01 10
www.dp6.nl
info@dp6.nl

DP6