


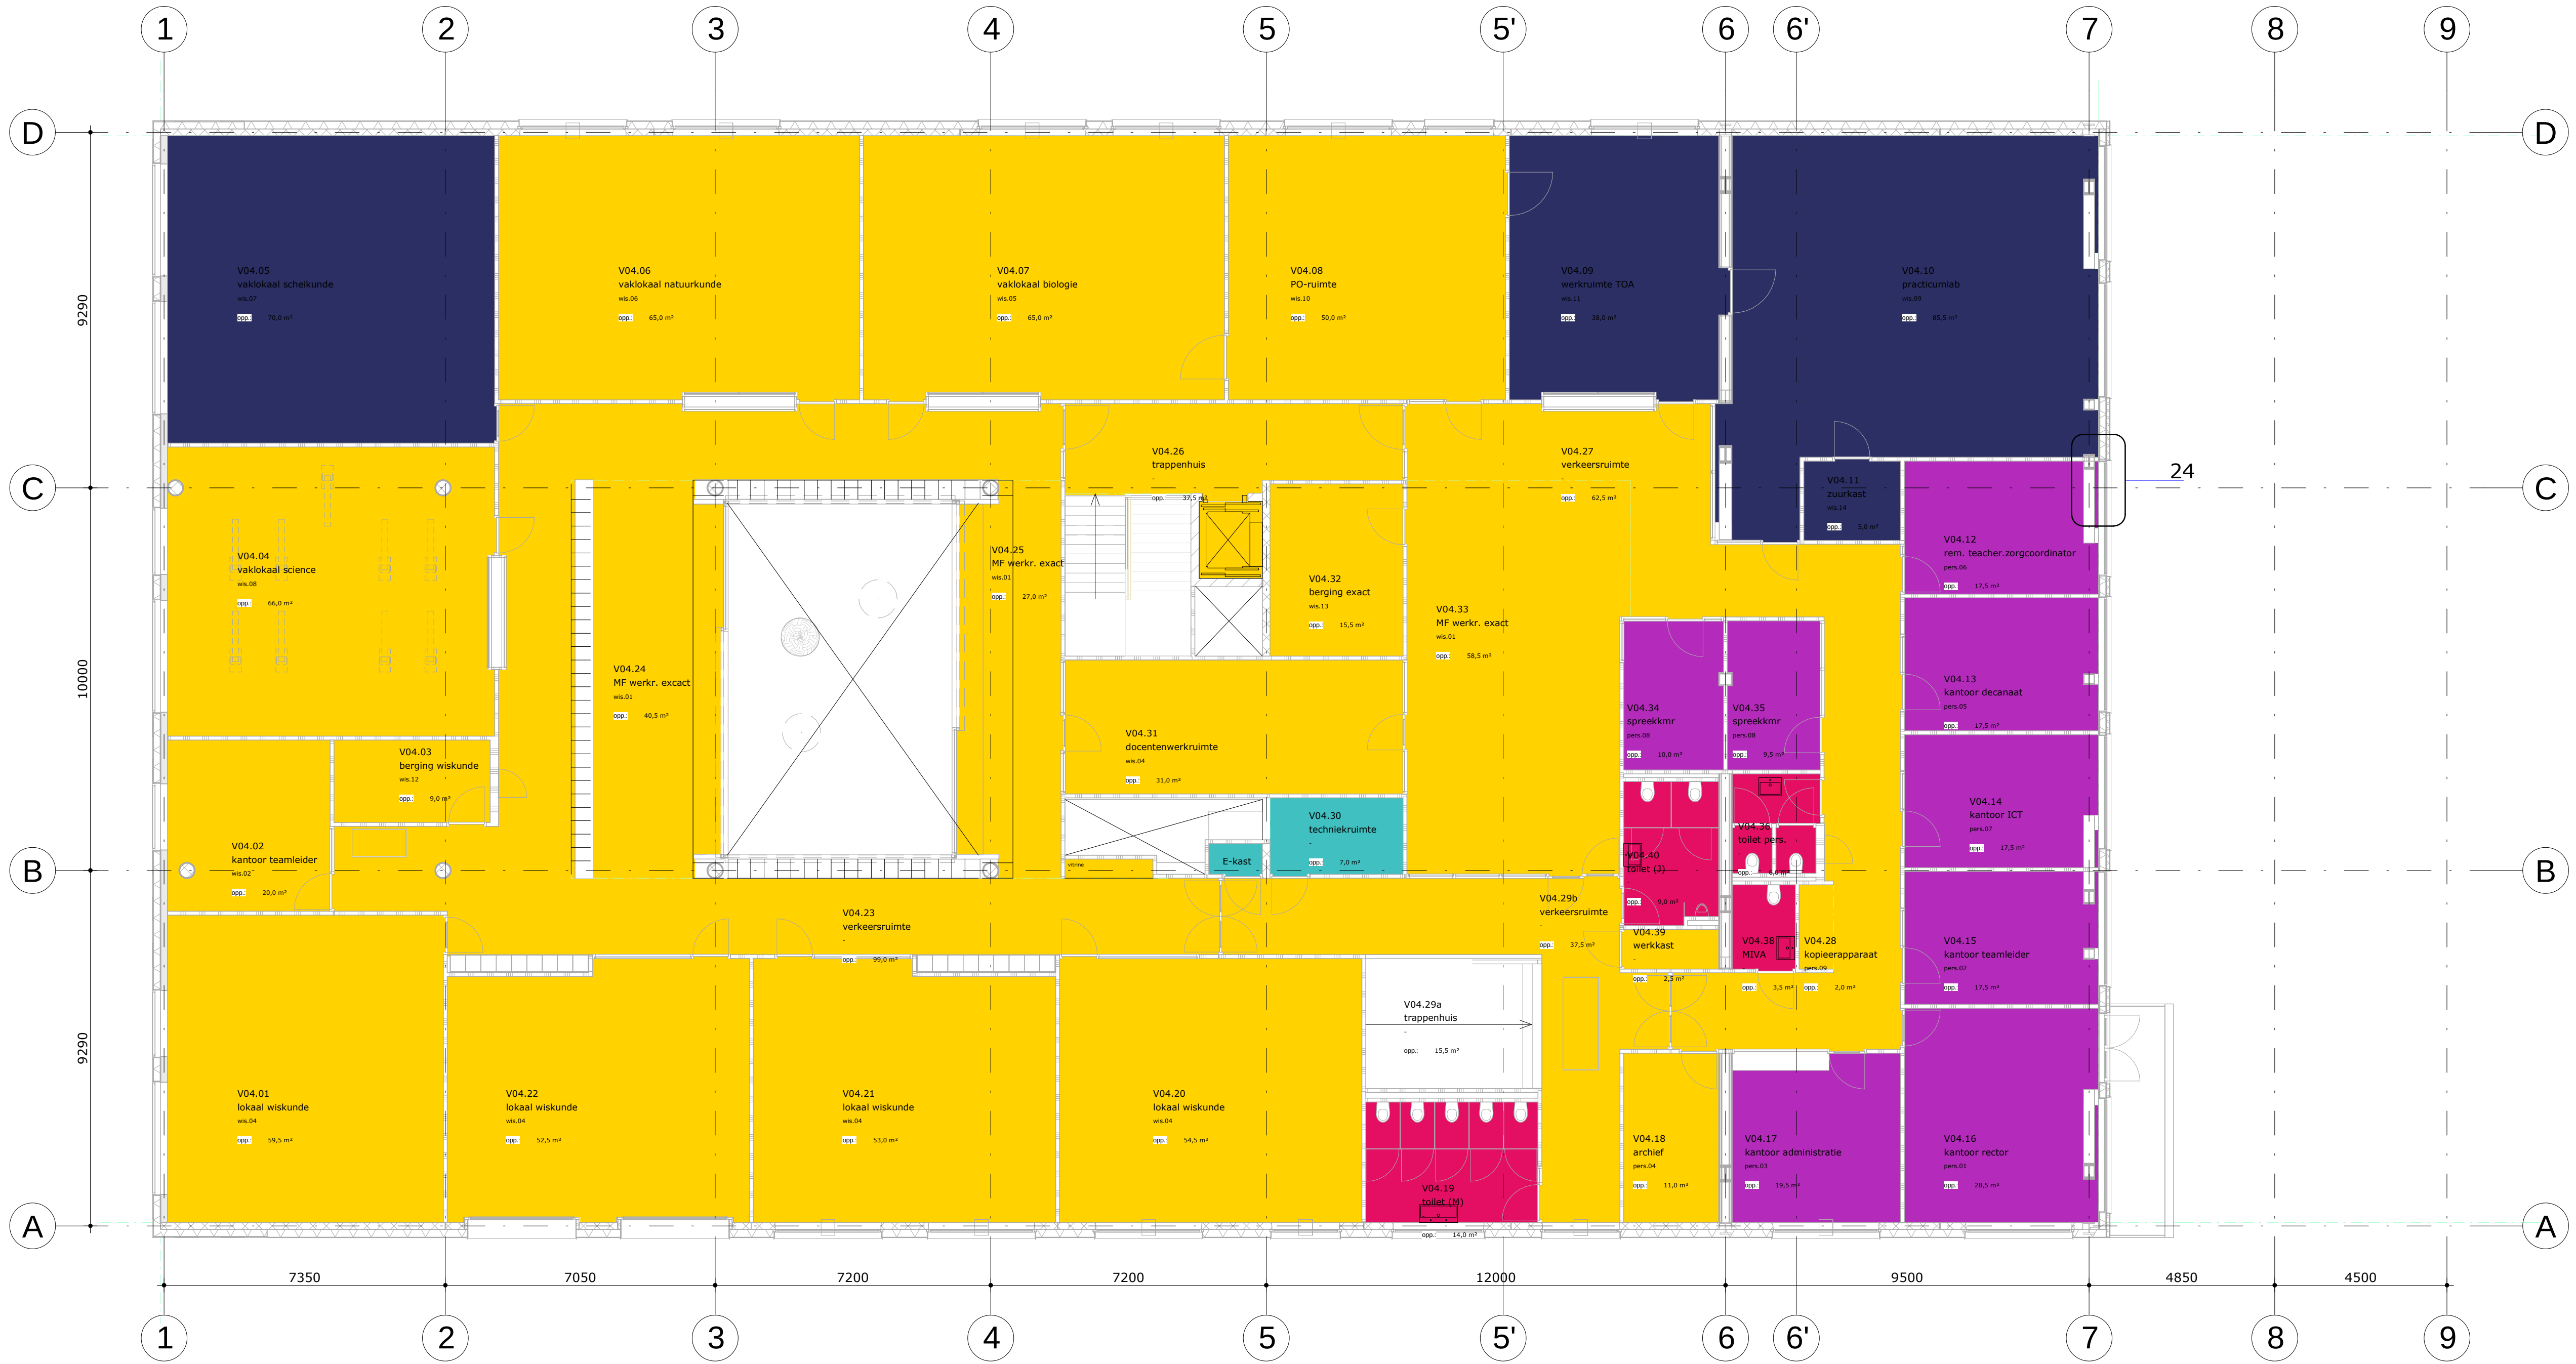

VLOERAFWERKING	
VLO01	geel
VLO02	paars
VLO03	geel
VLO04	geel
VLO05	geel
VLO06	geel
VLO07	geel
VLO08	geel
VLO10	geel
VLO11	geel
VLO12	geel

VLOERCODE	SOORT AFWERKING
VLO01	linoleum
VLO02	--- vervallen ---
VLO03	gietvloer v.v. antislip
VLO04	Modulyss First
VLO05	parket - eiken
VLO06	sportvloer
VLO07	schoonlopmat
VLO08	bestrating
VLO10	chemicaliën bestendige vloer
VLO11	betonvloer
VLO12	geen vloerafwerking

VLOERAFWERKING	
Forbo Linoflex	---
---	vervallen ---
PU gietvloer, in kleur aansluitende linoleum vloerbedekking	
Modulyss First	
parket - eiken	
Descor Pulastic - 507 ijzergrijs	
Forbo Coral Entrytex	
tegelbestrating als in trottoirs	
PVC, in kleur aansluitende linoleum vloerbedekking	
betonvloer gevlinderd, v.v. vochtscherm	
dekvloer	

wijz. H: vloerafwerking bg. gecorrigeerd, afwerking t.p.v. watervaltrap bijgewerkt, renvoer bijgewerkt

A4600 B-WT-VL-V04

VLOERAFWERKING 4E VERDIEPING

FORMAAT
SCHAAL
DATUM
STATUS
GEWIJZIGD
WIJZ. NR.

A1
1:100
25.03.2015
DEFINITIEF
16.06.2015
H

OPDRACHTGEVER
BAM UTILITEITSBOUW BV
PROJECT
ZANDVLIET COLLEGE DEN HAAG

DP6 architectuurstudio
Postbus 2969
2601 CZ Delft
+31 15 212 01 10
www.dp6.nl
info@dp6.nl