


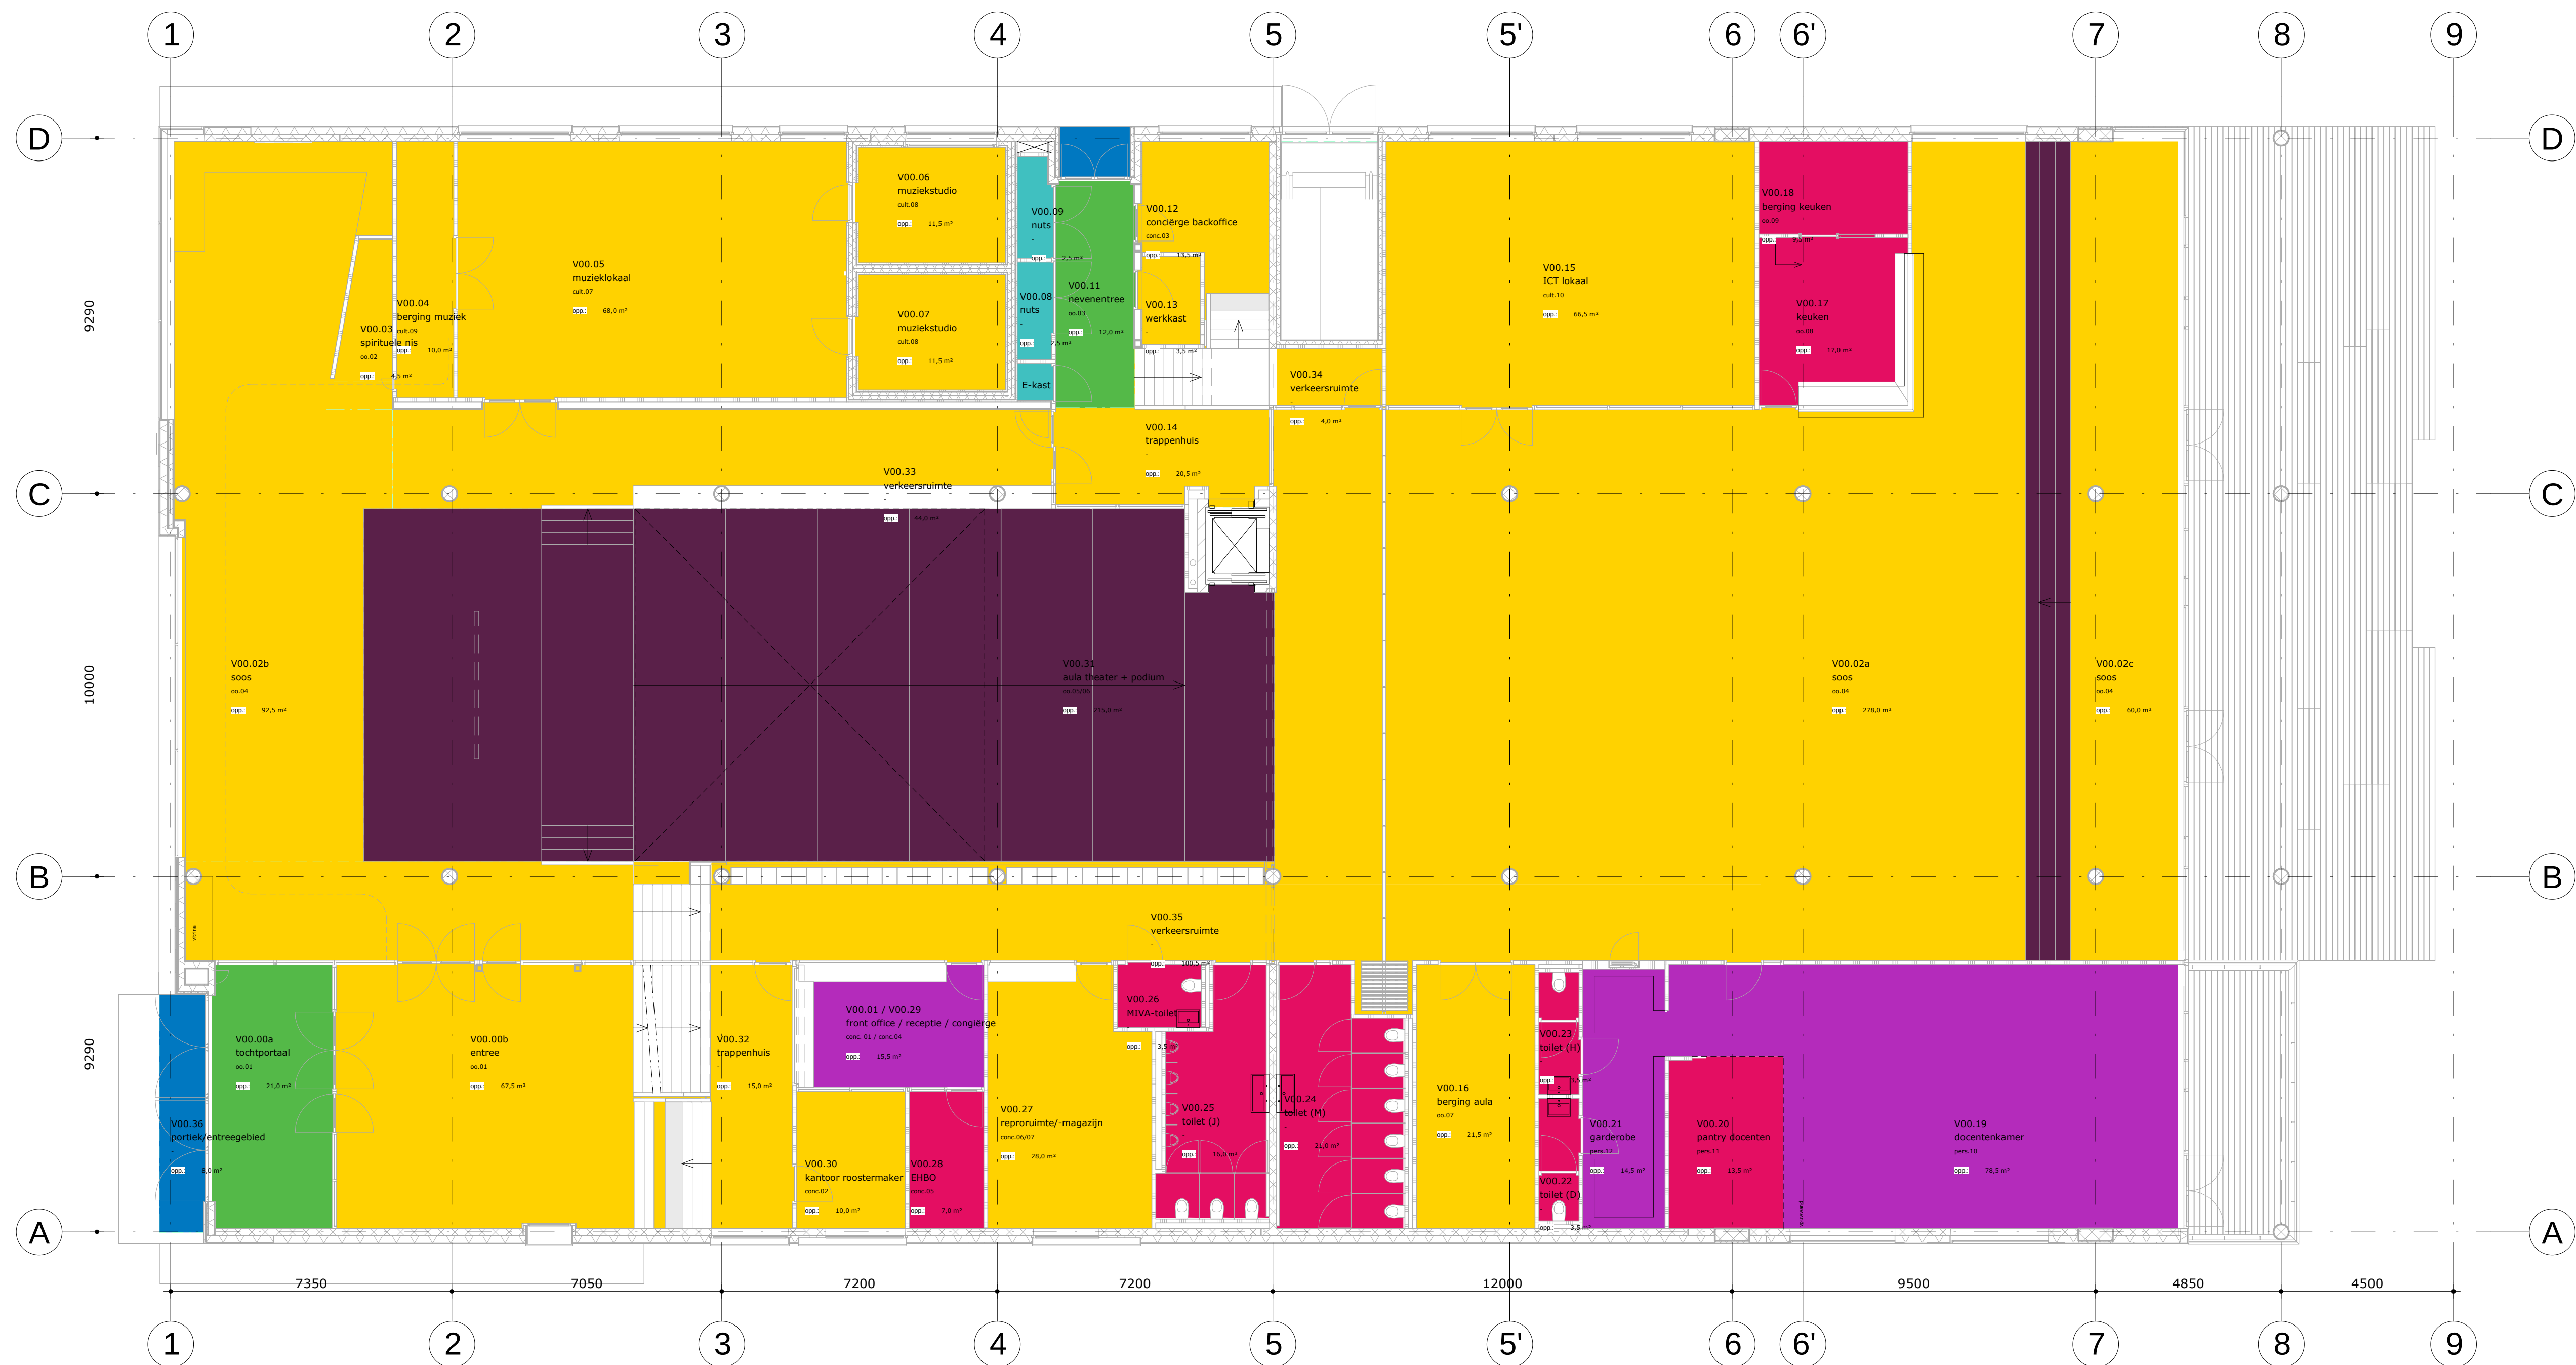

VLOERAFWERKING	VLOERCODE	SOORT AFWERKING	VLOERAFWERKING
VLO1	VL01	linoleum	Forbo Linolex
VLO3	VL02	--- vervallen ---	--- vervallen ---
VLO4	VL03	gietvloer v.v. antislip	PU gietvloer, in kleur aansluitende linoleum vloerbedekking
VLO5	VL04	Modulyss First	Modulyss First
VLO6	VL05	parket - eiken	parket - eiken
VLO7	VL06	sportvloer	Descol Pulastic - 507 ijzergrijs
VLO8	VL07	schoonlooptmat	Forbo Coral Entrytex
VL10	VL08	bestrating	tegelbestrating als in trottoirs
VL11	VL10	chemicaliën bestendige vloer	PVC, in kleur aansluitende linoleum vloerbedekking
VL12	VL11	betonvloer	betonvloer gevlinderd, v.v. vochtscherm
	VL12	geen vloerafwerking	dekplaat

H wijz. H: vloerafwerking bg. gecorrigeerd, afwerking t.p.v. watervaltrap bijgewerkt, renvoer bijgewerkt

C wijz. C: oppervlak aubergine vloerbedekking gewijzigd