


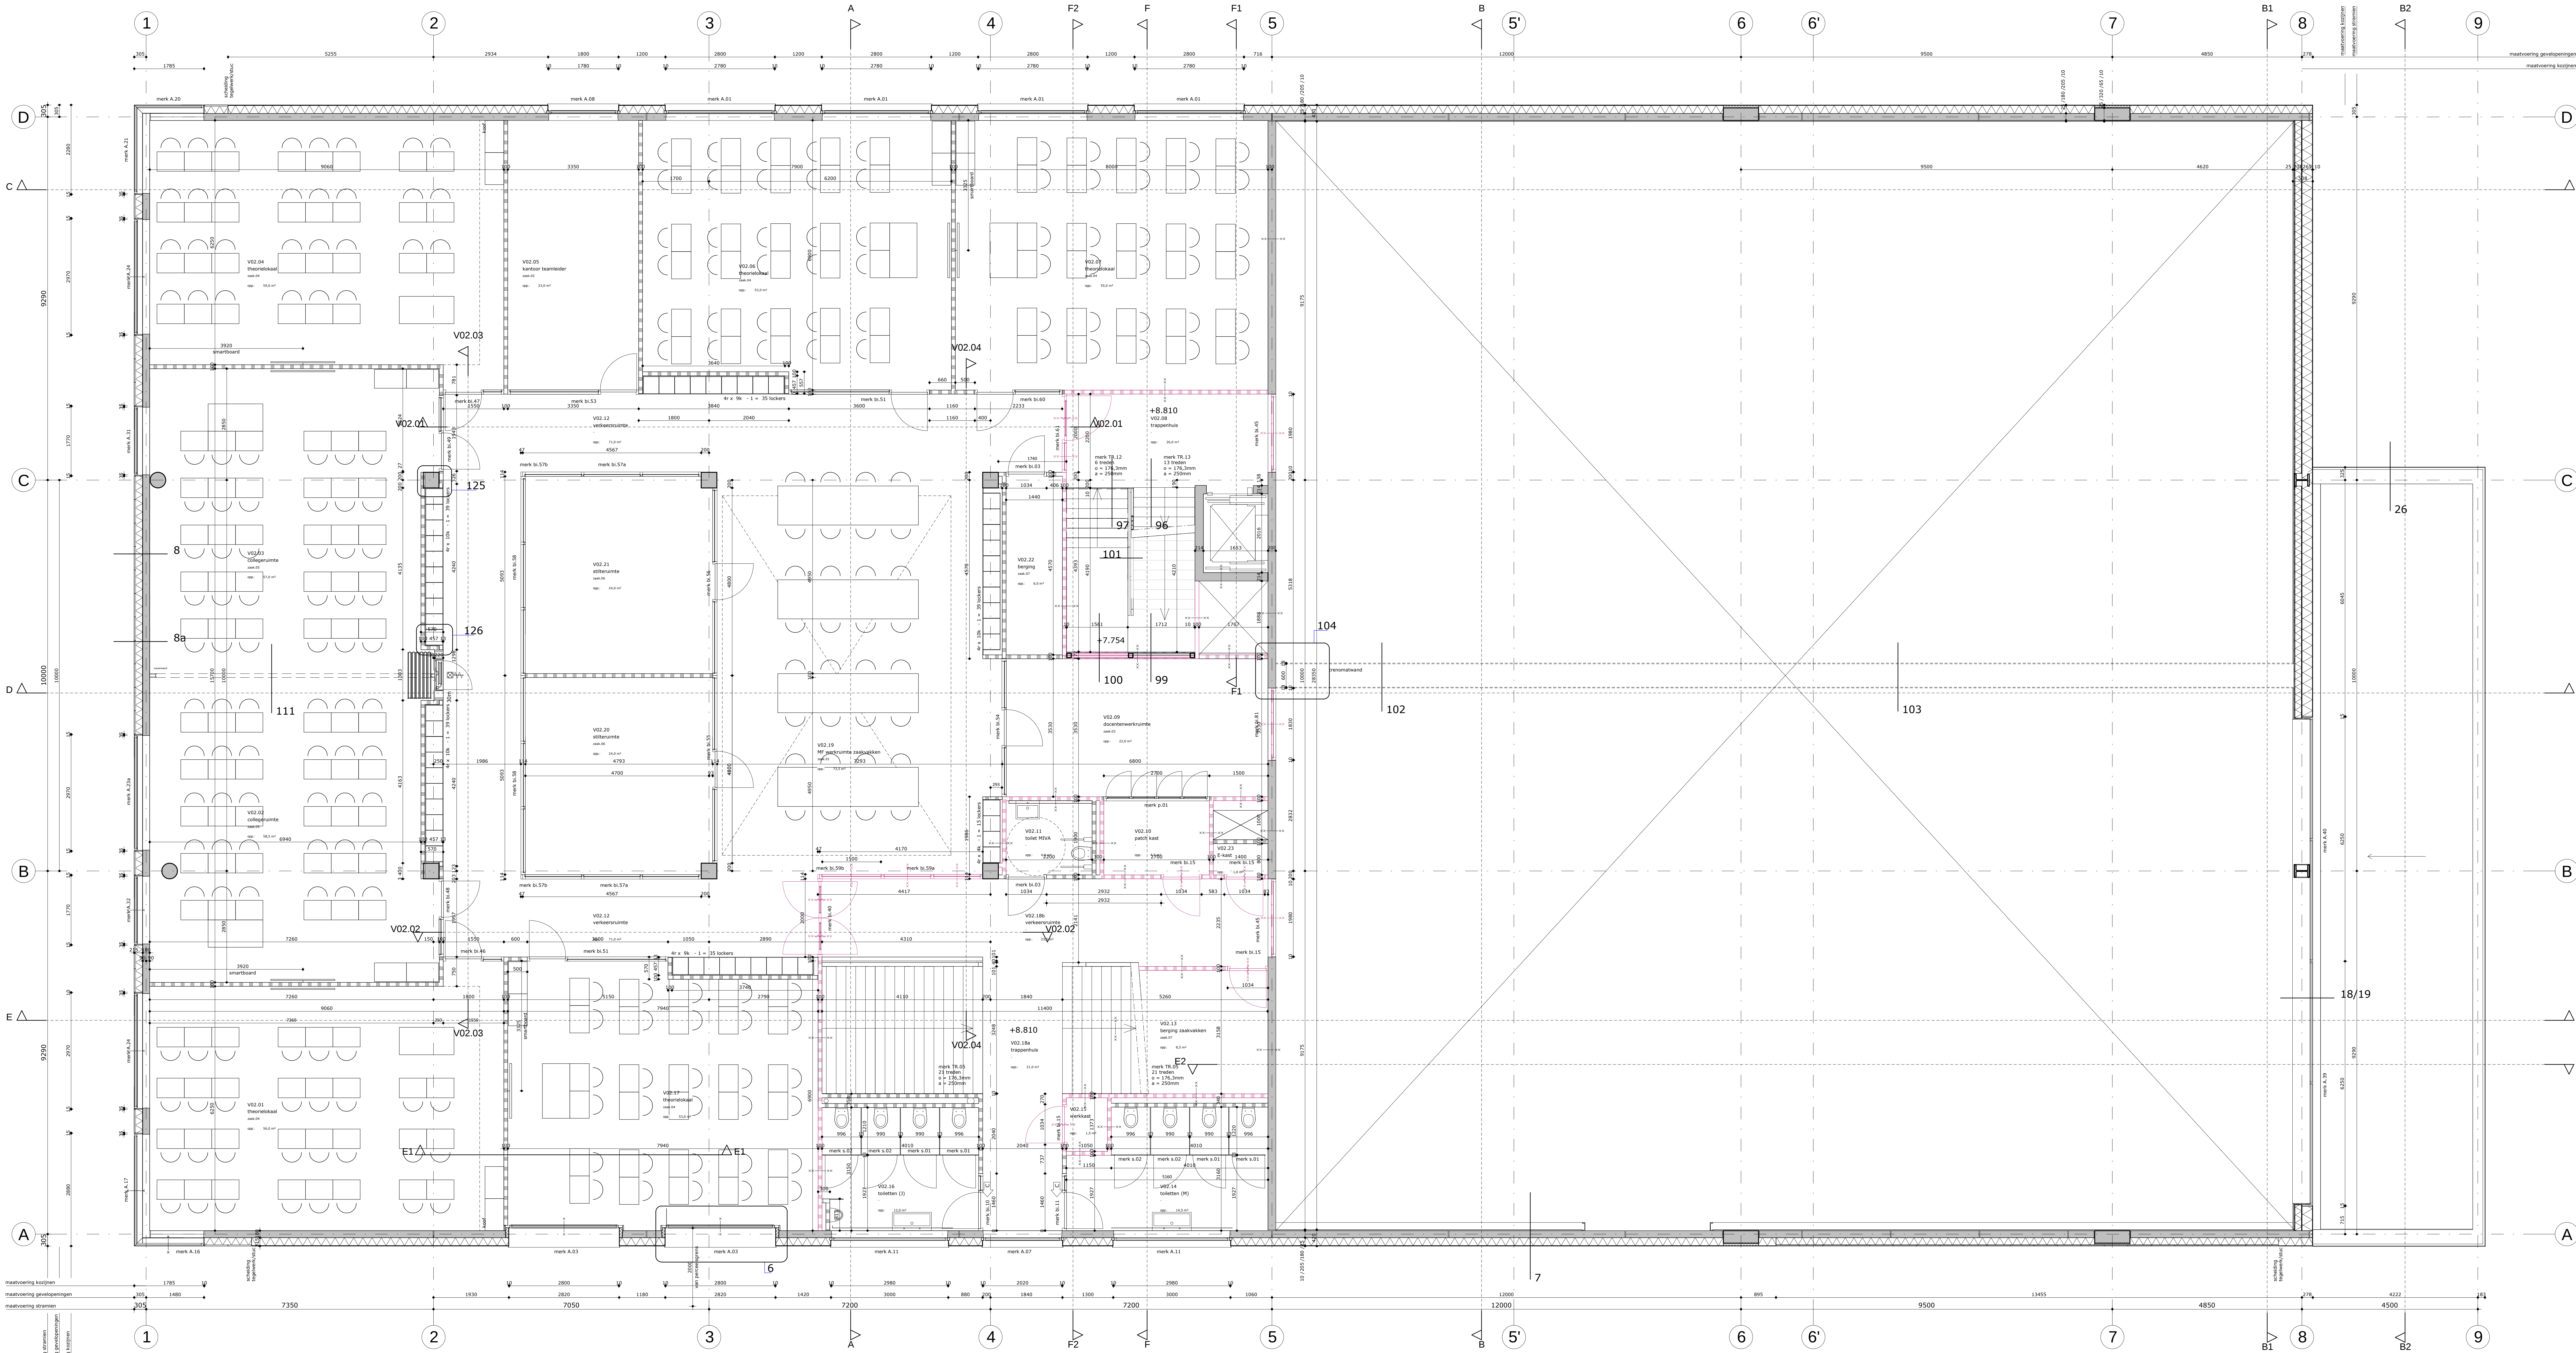

RENVOOI

- prefab betonwand
- gipsbetonde voorwand
- kalkezanbeton scheidingwand
- metaalplaat scheidingwand
- stalen hekwerk
- metaal stof scheidingwand (verkoppte profielen)
- HSB formenpoelblad
- isolate
- aluminium kozijn
- houten kozijn
- metaalplaat balustrade
- balustrade met houtshekking
- glazen balustrade
- stucwerk (zie gewoelrichten voor positie)
- tegelmwerk (zie gewoelrichten voor positie)
- sanitaire cabine
- aluminium deur met glasopening
- brandscherm
- houten deur
- houten deur met glasopening
- brandbescherm E20 = 20 minuten
- brandbescherm WBCB=30minuten
- brandbescherm WBCB=60 minuten
- 24 fetsalen
- 12 fetsalen
- fetserrek enkelzijdig (hoog/laag)
- fetserrek dubbelzijdig (hoog/laag)
- Multimed paneelwand
- wijp: E: lockers uitgewerkt / details: toegevoegd
- wijp: C: lockers toegevoegd
- vluchtwegeanduiding
- noedverlichting
- multimeeor

A4600 B-WT-V02
PLATTEGROND 2E VERDIEPING

FORMAAT
SCHAAAL
DATUM
STATUS
GEMULDIGD
WJZ: NL

A0x1400
1:50
14.11.2014
DEFINITIEF
11.05.2015

OPDRACHTGEVER
BAN UTILITEITSBOUW BV
PROJECT
ZANDVLIET COLLEGE DEN HAAG

DP6

DP6 architectuurstudio
Postbus 2364
2601 CZ Delft
+31 22 212 01 10
www.dp6.nl
info@dp6.nl