


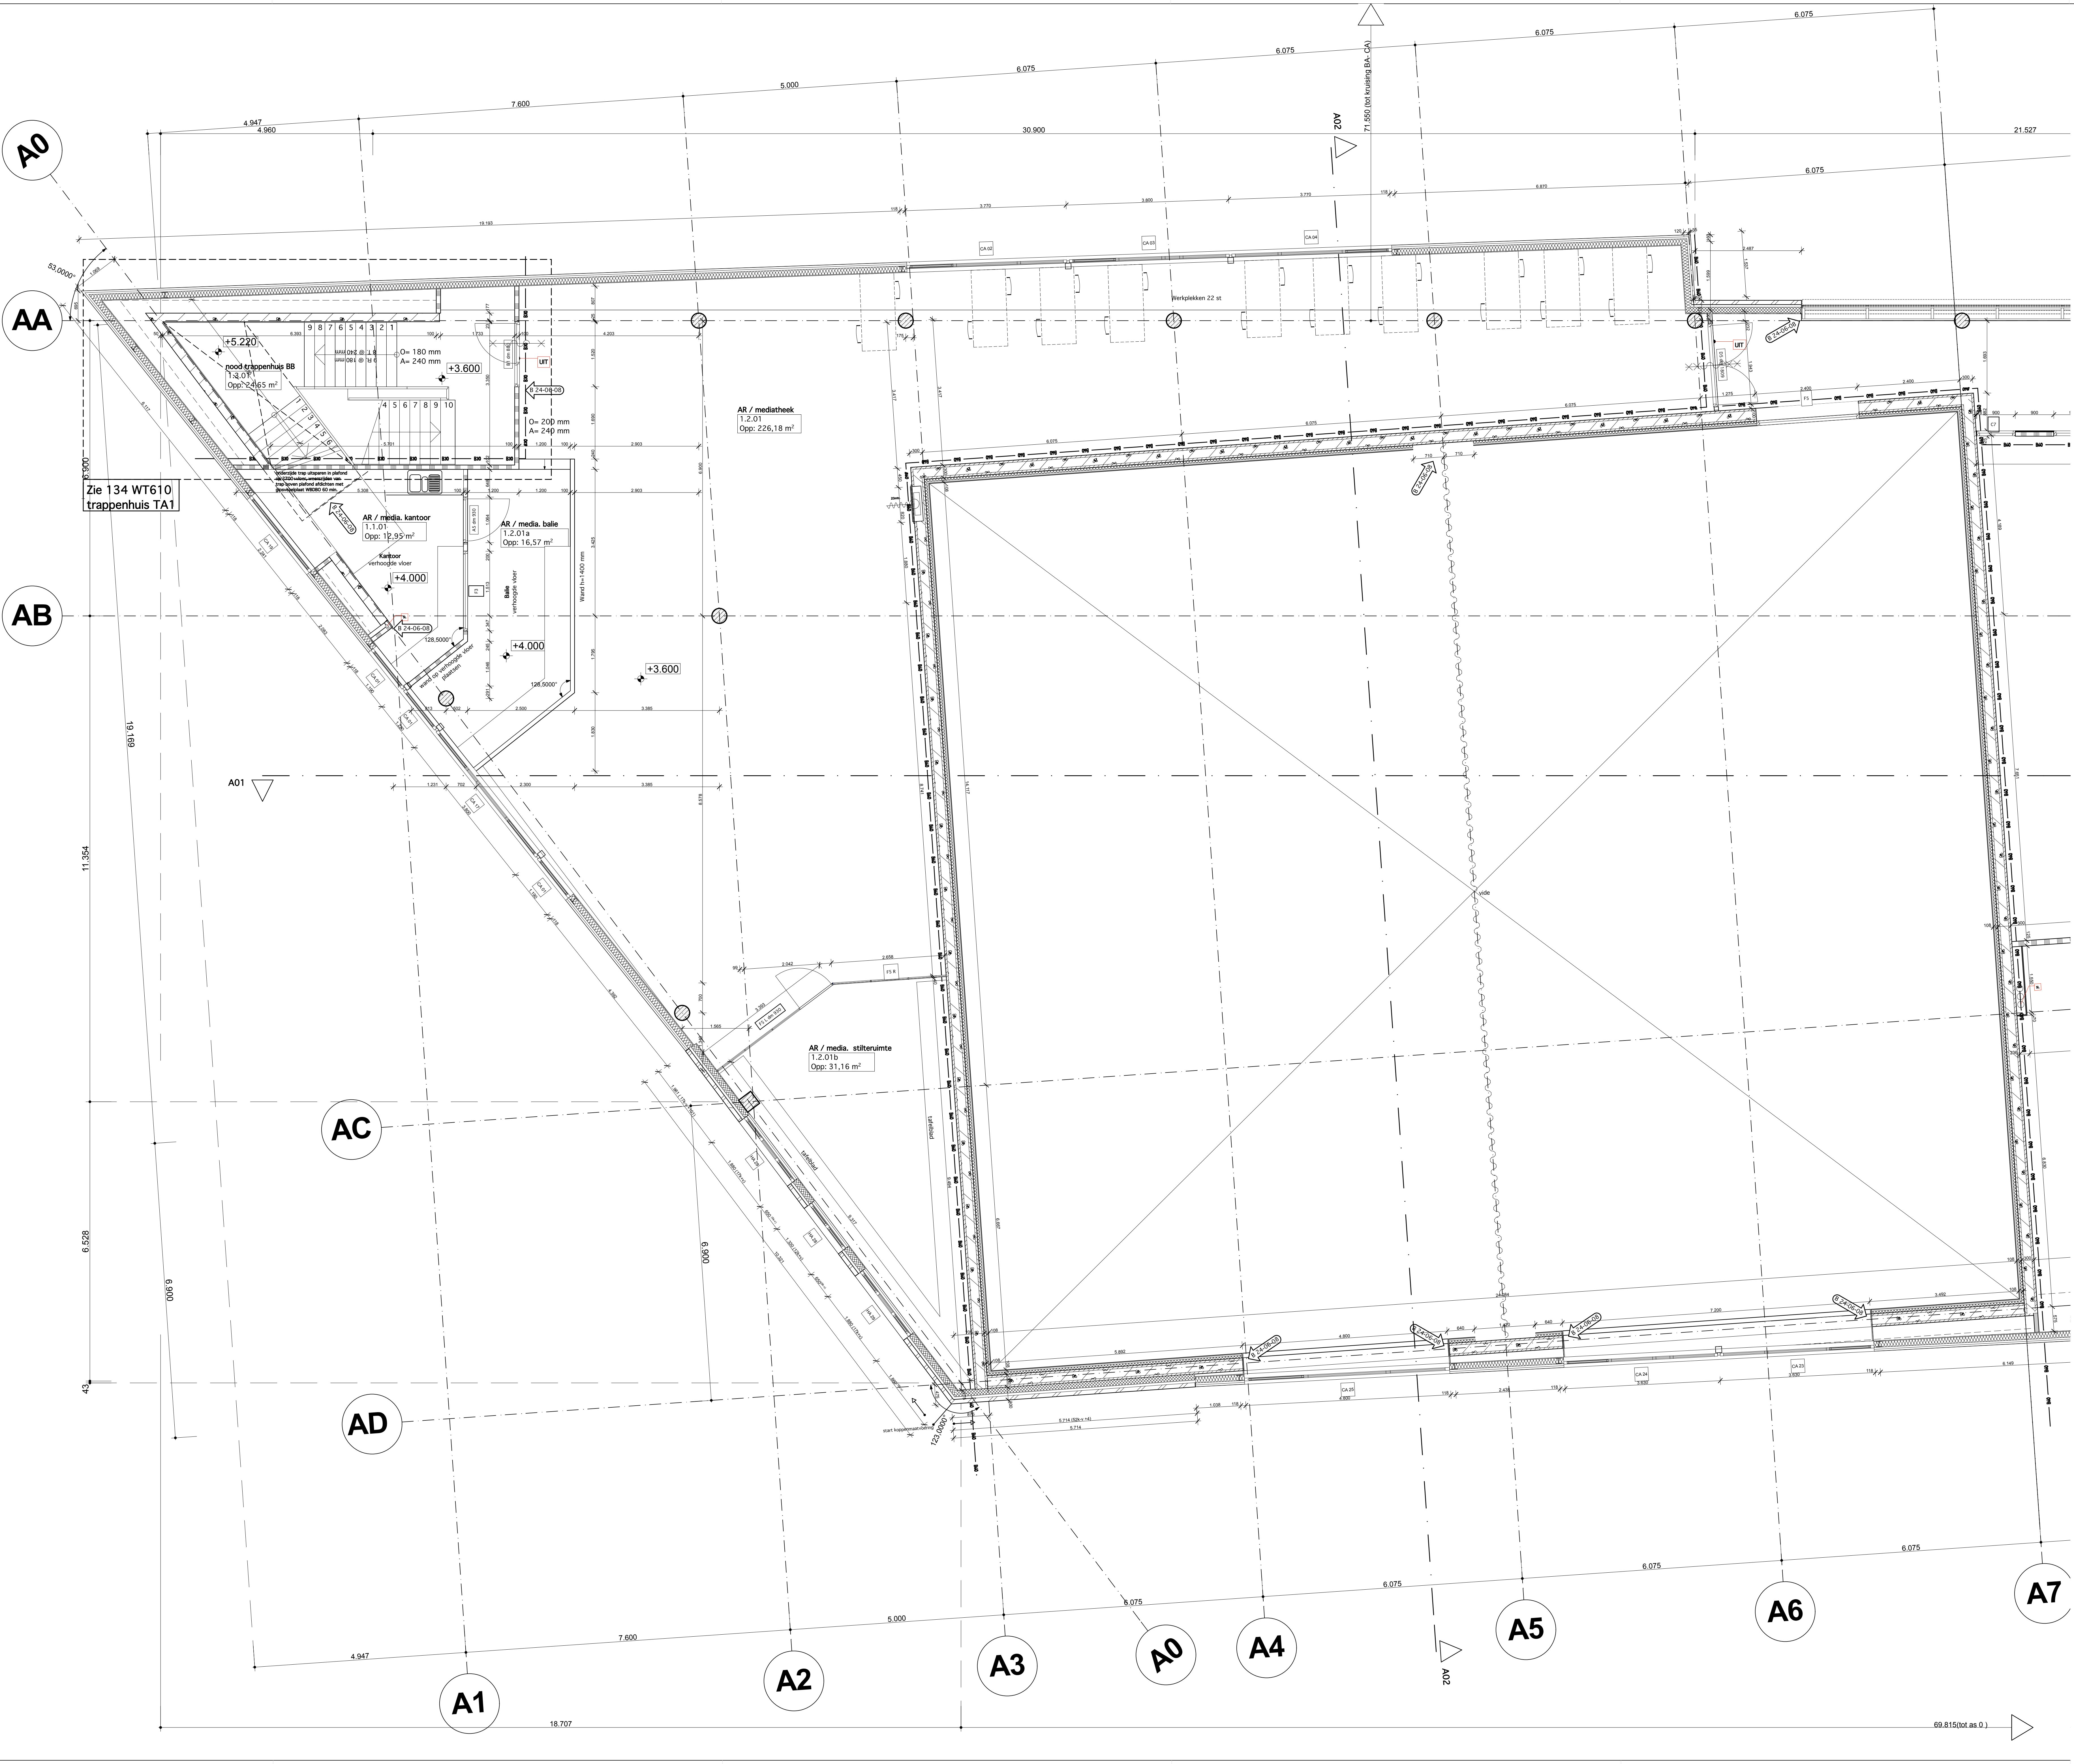

- RENVOL:**
- buitengevel Cor-Ten geïsoleerd 210 mm
 - buitengevel Cor-Ten geïsoleerd 245 mm
 - buitengevel Cor-Ten ongeïsoleerd 210 mm
 - buitengevel baksteen 315 mm
 - buitengevel glas
 - metalstud wand 70 mm
 - metalstud wand 100/125 mm
 - metalstud wand 100/125 mm gangzijde voorzien van HPL bekleding
 - dubbele metalstud wand 150 mm
 - metalstud wand met voorzetwand 700mm gangzijde voorzien van HPL bekleding
 - kalkzandsteen wand 100mm
 - akoestische bekleding sportzalen
 - betonwanden Alvon 300mm
 - betonwand 200 mm
 - betonnen kolommen I.H.W 350x350 / & 350
 - trenomat akoestische hijswanden
 - deuren 60 min. WBDBO + zelfsluitend / (nood)uitgangsignalering
 - hangtoilet / urinoir / wastafel / hoek wastafel / uitsortgootsteen / schaamschot / dou...
 - houten bank
 - fietsenstalling
 - betegels (schoolpleinen)
 - parkeerplaatsen auto's
 - brandcompartiment 60 min
 - brandcompartiment 30 min
 - brandslanghaspel 20mtr./30mtr.
 - rookmelder
 - stabiliteitskruis uitgevoerd als Willemsanker vlgns. opg. constructeur brandwerend t...
 - dakborgpunt t.b.v. valbeveiliging
 - hemelwaterafvoeren / noodoverstorten
 - water
 - peil hoogte/maatvoering
 - bestrating
 - gras

STATUS **DEFINITIEF** ALLE MATEN CONTROLLEREN IN HET WERK

AKKOORD VOOR UITVOERING	BAU STEMPEL	NAAM	PABAAF	DATA
-------------------------	-------------	------	--------	------

FASE DEF.	19-11-2007		
WILDISING	DATUM	MEIEN	ONTSCHUWING
A	31-01-08	MS	CONSTR. 100% 21-01-08 =
B	24-06-08	MS	STAMEN/ASSURANCE/AL
C			REVISE 1
D			
E			
F			
G			
H			
I			
J			
K			
L			
M			

DATUM UITGITE	24-06-2008
SCHAL	1:50
ONDERWEP	PLATTEGRONDEN
ONDERDEEL	1e VERDIEPING BOUNDELA
PROJECTNR.	03.134
ARCHITECT	RAU
	WOLFGANG 1 1000 BRUSSEL
	T +31 20 470 00 00 F +31 20 470 00 00
	A 00000000000000000000

OPDRACHTGEVER	ISW Naaldwijk
	Telnummer 06 26777000 Naaldwijk

