


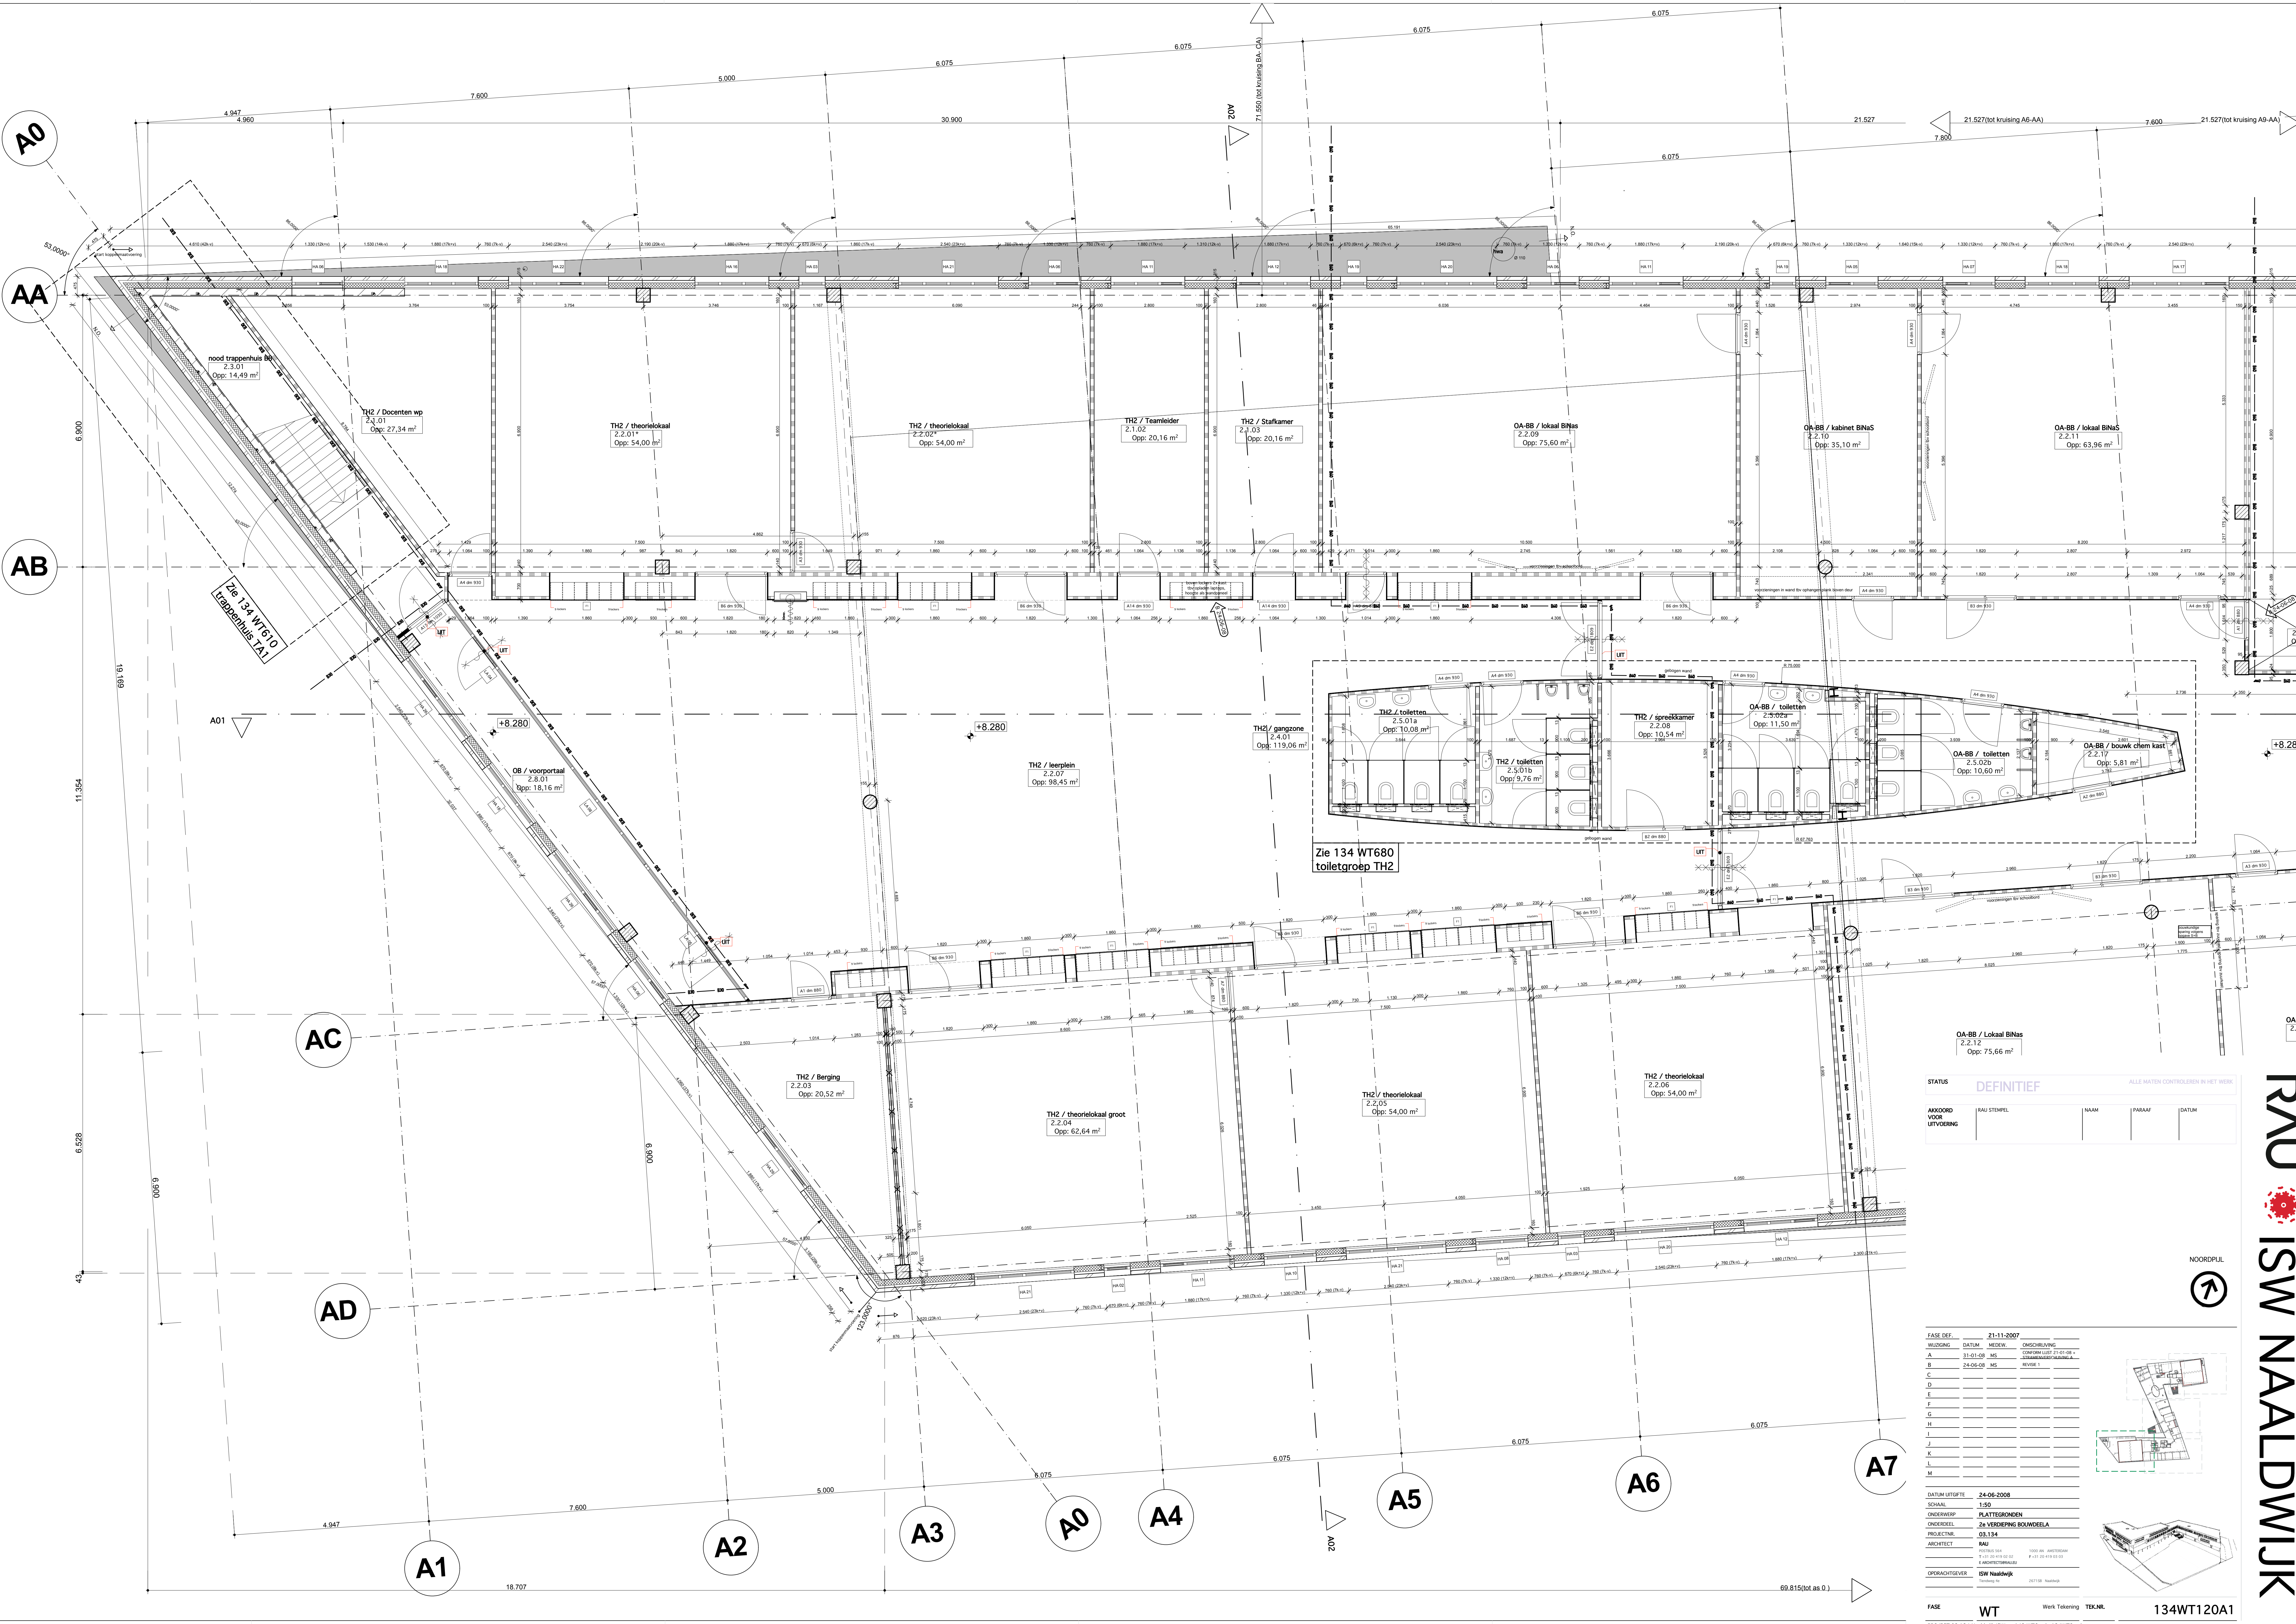

STATUS		DEFINITIEF			ALLE MATEN CONTROLLEREN IN HET WERK	
AKKOORD VOOR UITVOERING	RAU STEMPEL	NAAM	PARAAF	DATUM		

FASE DEF.	21-11-2007		
WILDOING	DATUM	MEIWEV.	ONTSCHUURING
A	31-01-08	MS	ONTSCHUURING
B	24-06-08	MS	STAMMEGASSE/STAMMEGASSE
C			STAMMEGASSE
D			
E			
F			
G			
H			
I			
J			
K			
L			
M			
DATUM UITGIFTE	24-06-2008		
SCHAL	1:50		
ONDERDEEL	PLATTEGRONDEN		
ONDERDEEL	2e VERBODING BOUNDELA		
PROJECTNR.	03.134		
ARCHITECT	RAU		
OPDRACHTGEVER	ISW Naaldwijk		

