


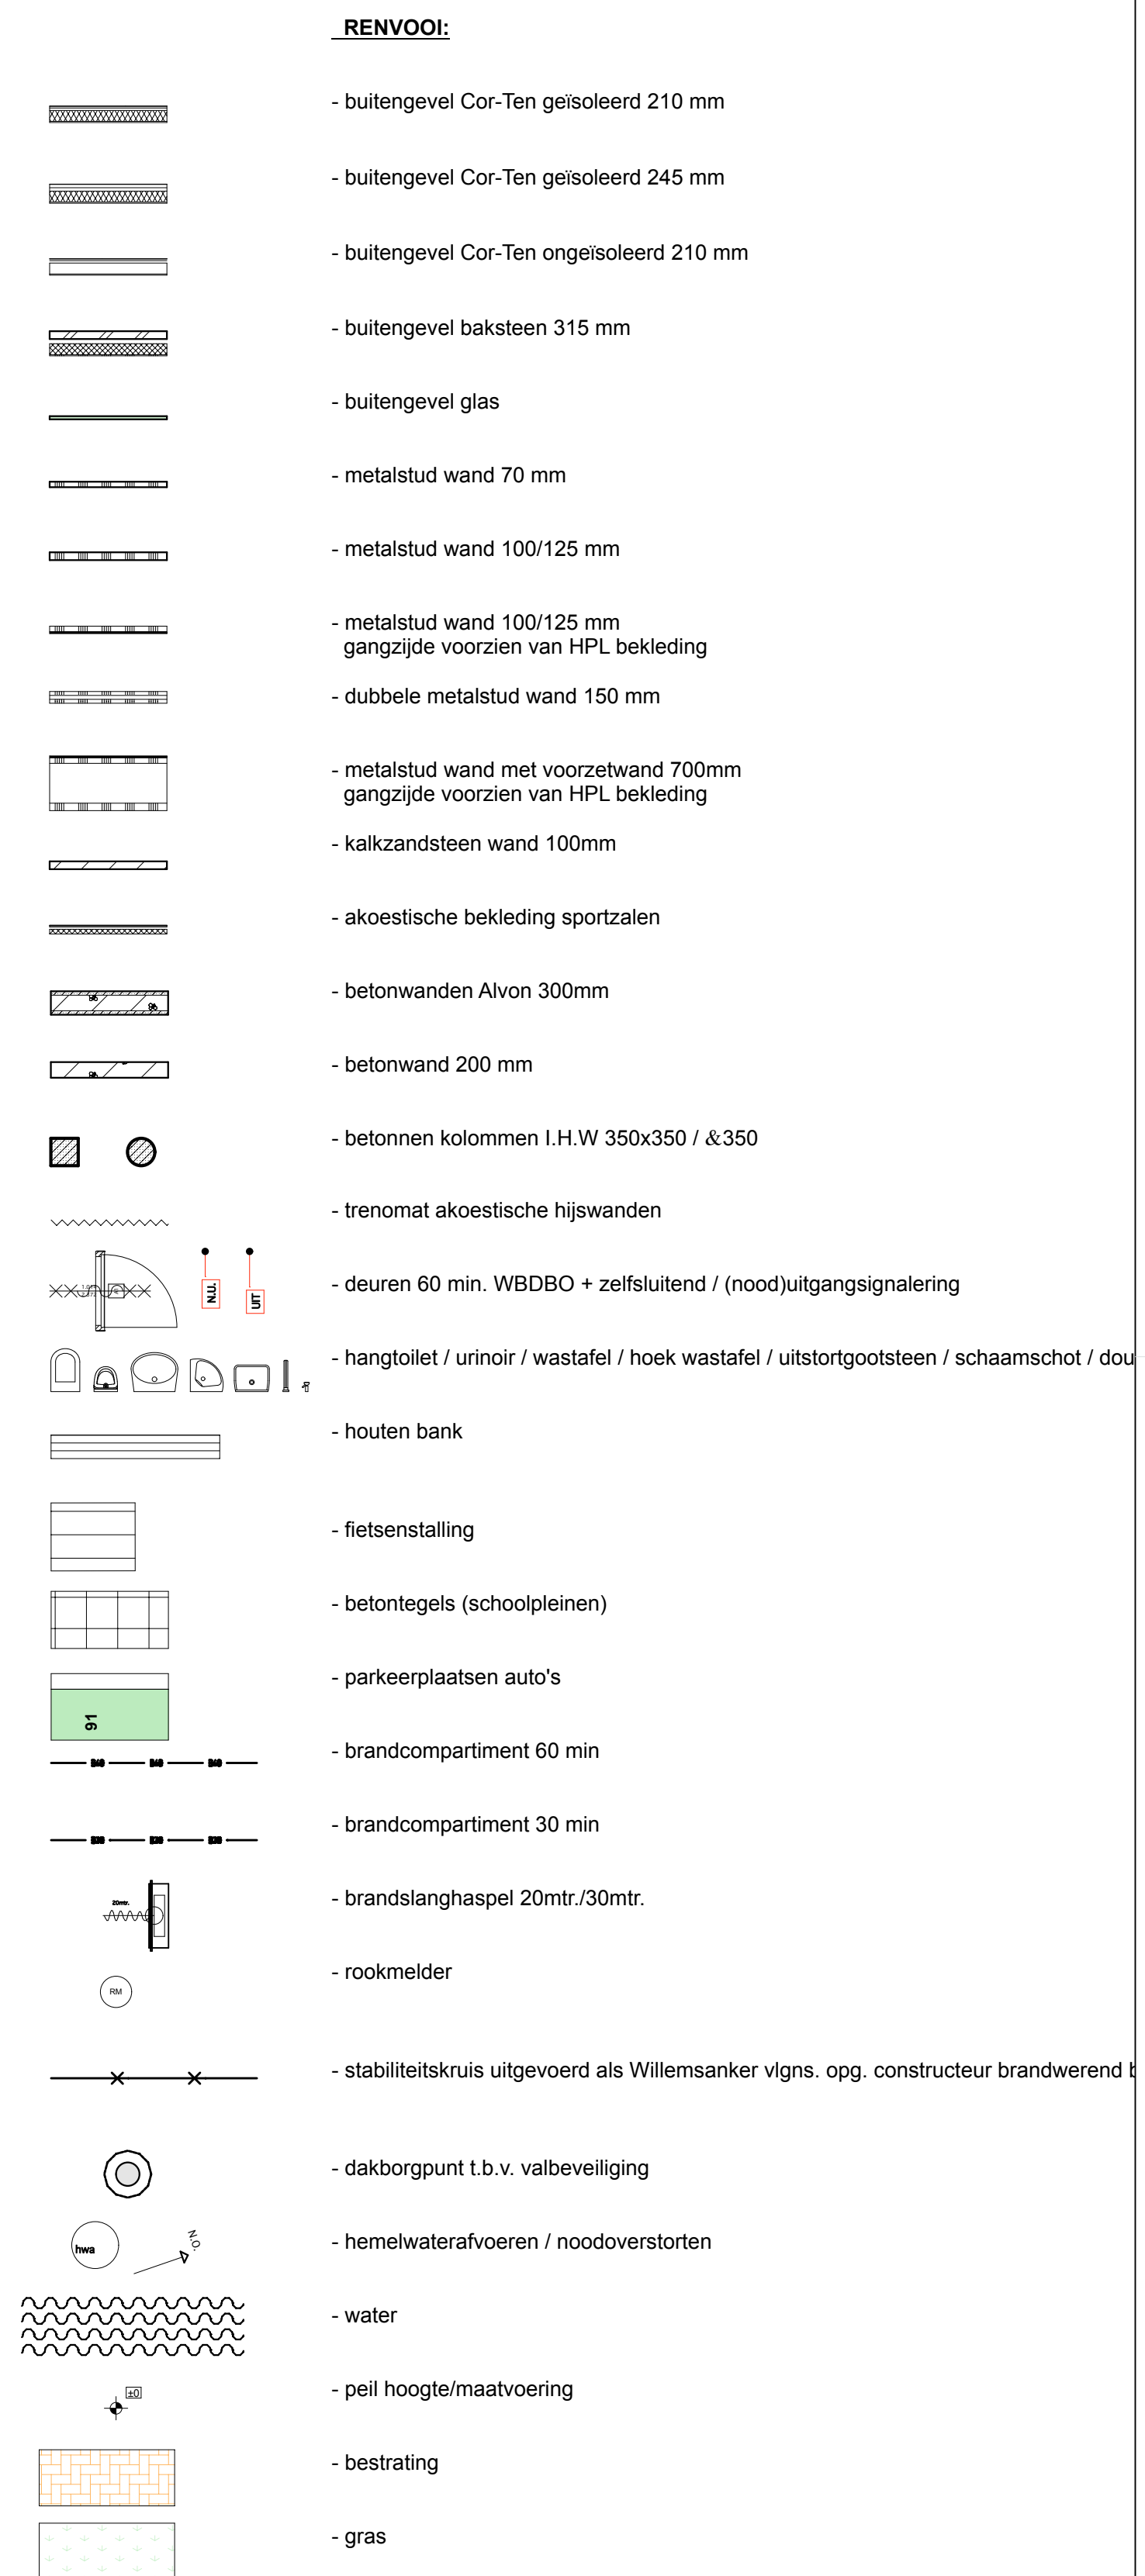

STATUS		DEFINITIEF			ALLE MATEN CONTROLEREN IN HET WERK	
AKKOORD VOOR UITVOERING	RAU STEMPEL	NAAM	PARAAF	DATUM		

FASE DEF.		21-11-2007	
WIZOUDING	DATUM	MEDEW.	OMSCHRIJVING
A	31-01-08	MS	KONFORM LIJST 21-01-08
B	24-06-08	MS	VERANDERINGEN AAN DE REVISIE 1
C			
D			
E			
F			
G			
H			
I			
J			
K			
L			
M			

ONDERSTREEPT			
ONDERSTREEPT			
PROJECTIE			
ARCHITECT			


