


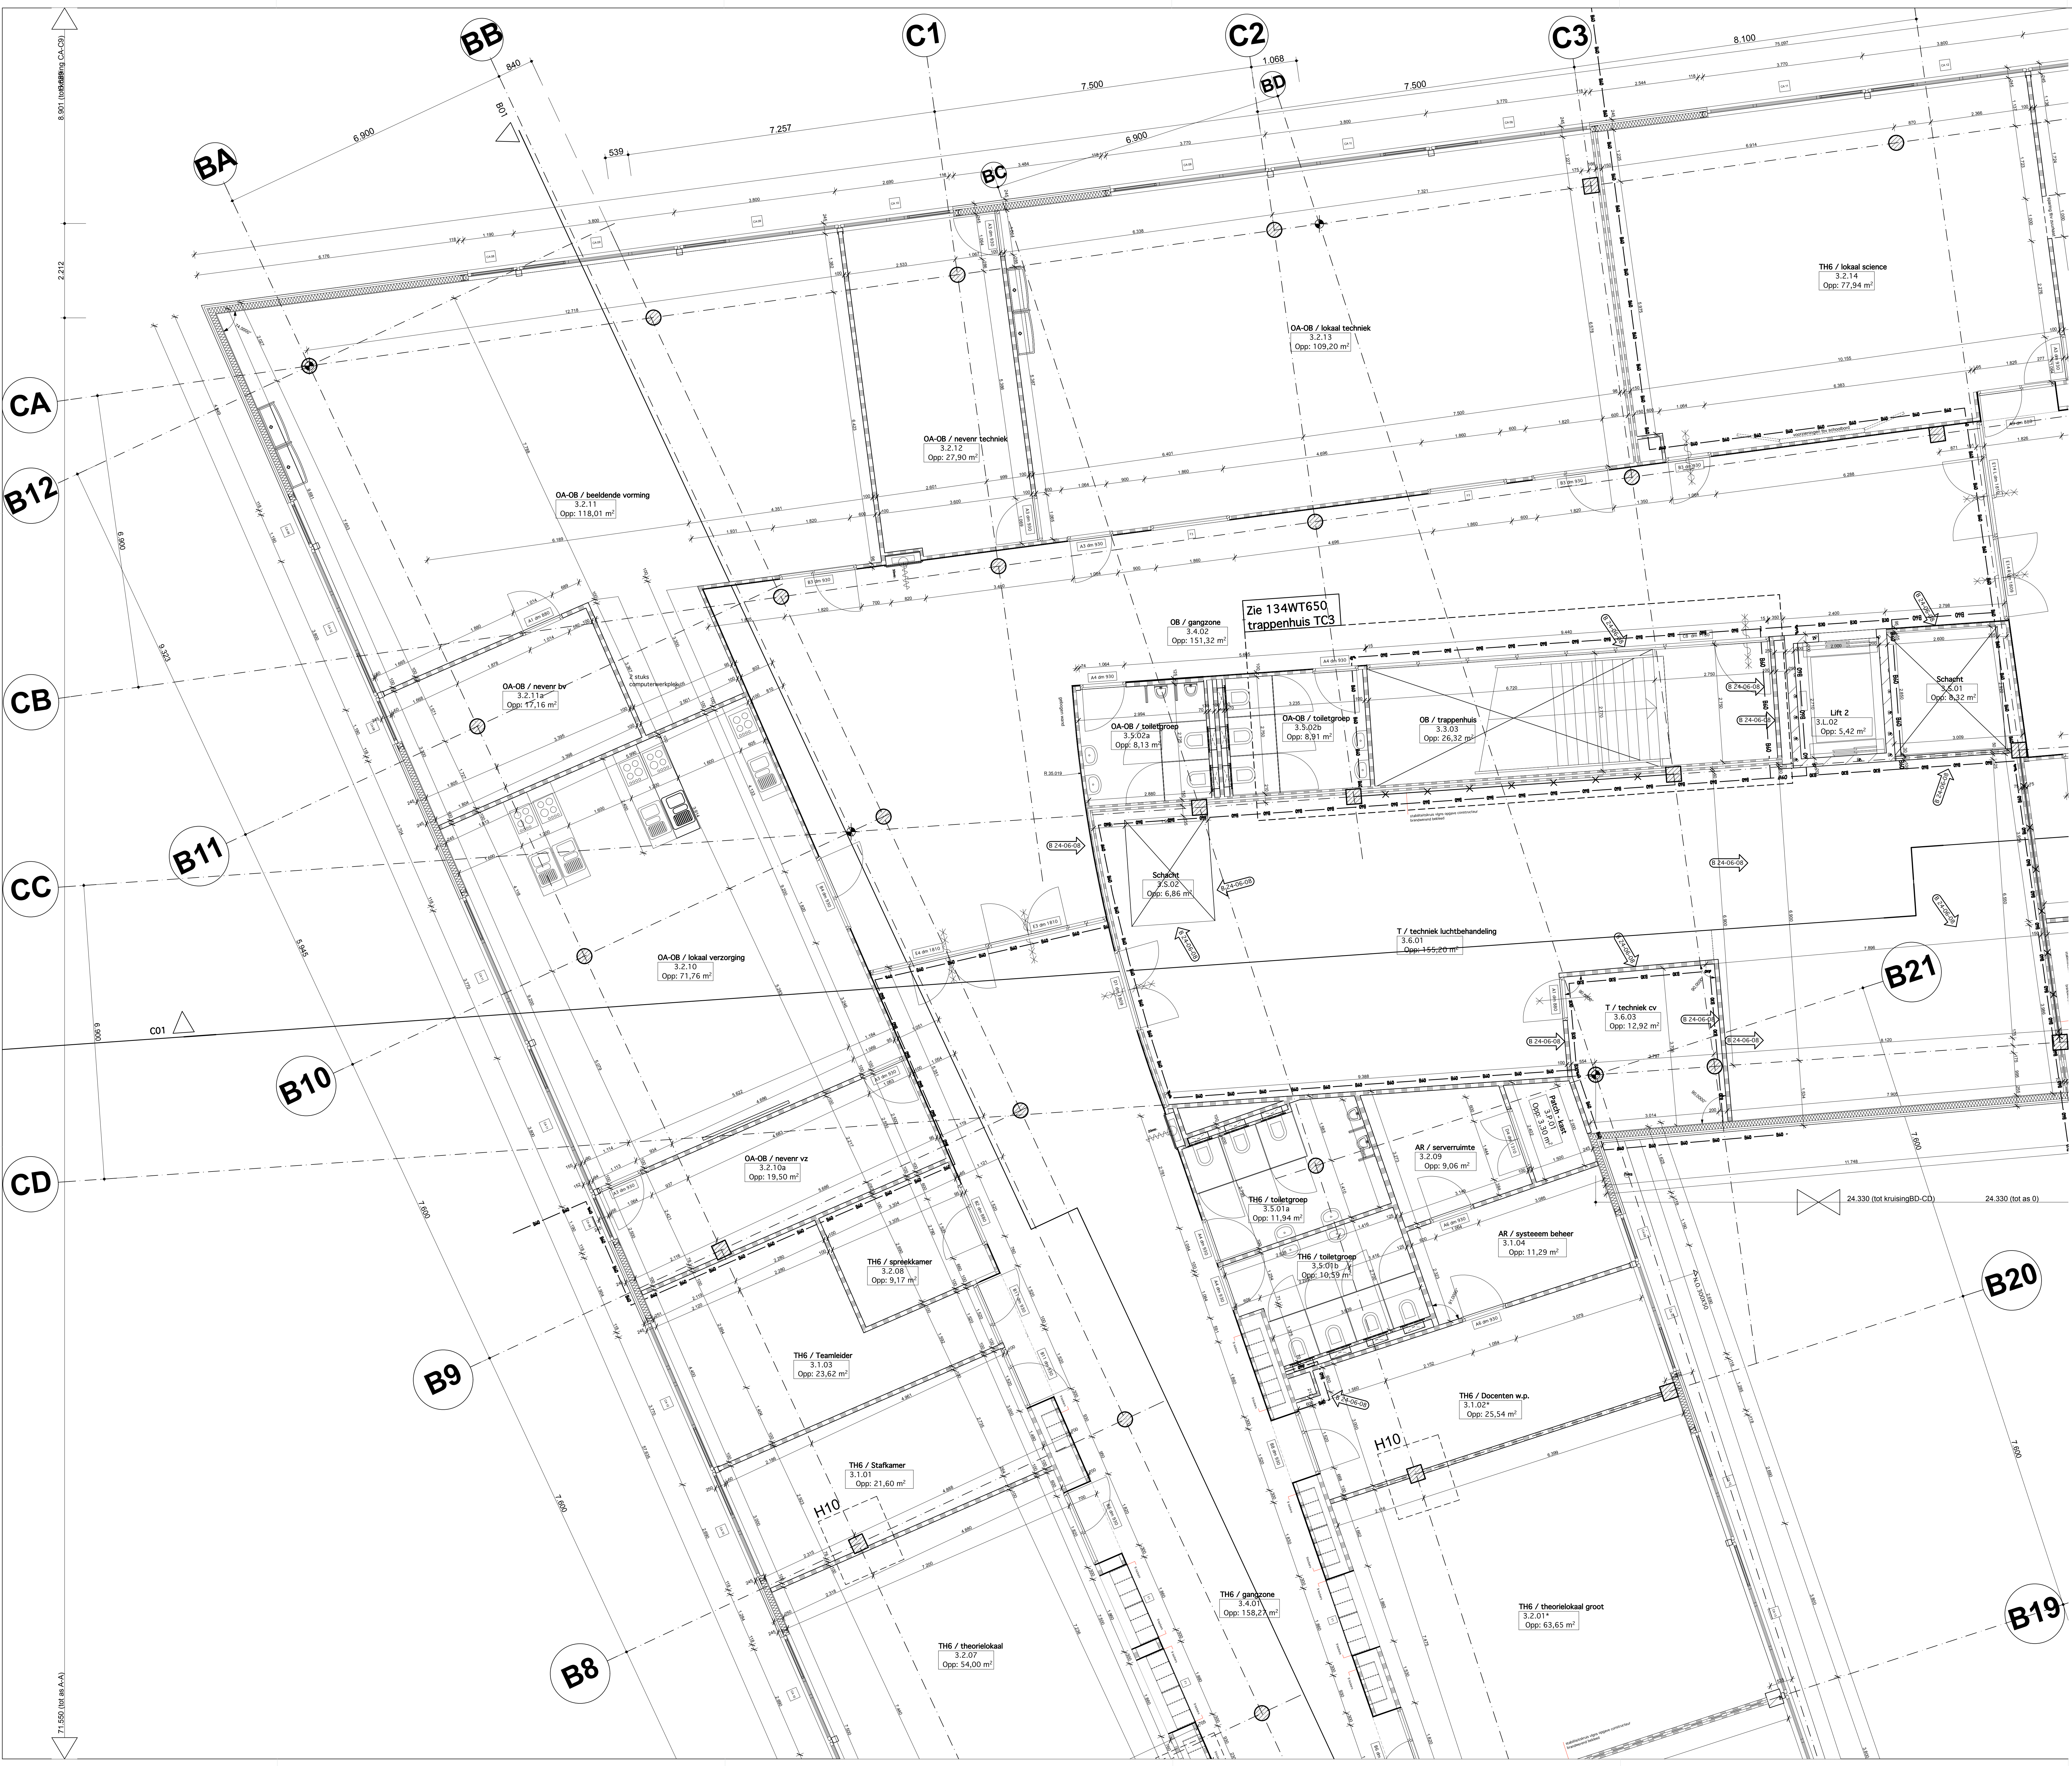

- RENVOL:**
- buitengevel Cor-Ten geïsoleerd 210 mm
 - buitengevel Cor-Ten geïsoleerd 245 mm
 - buitengevel Cor-Ten ongeïsoleerd 210 mm
 - buitengevel baksteen 315 mm
 - buitengevel glas
 - metalstud wand 70 mm
 - metalstud wand 100/125 mm
 - metalstud wand 100/125 mm gangzijde voorzien van HPL bekleding
 - dubbele metalstud wand 150 mm
 - metalstud wand met voorzetwand 700mm gangzijde voorzien van HPL bekleding
 - kalkzandsteen wand 100mm
 - akoestische bekleding sportzalen
 - betonwanden Alvon 300mm
 - betonwand 200 mm
 - betonnen kolommen I.H.W 350x350 / & 350
 - trenomat akoestische hijswanden
 - deuren 60 min. WBDBo + zelfsluitend / (nood)uitgangsignalering
 - hangtoilet / urinoir / wastafel / hoek wastafel / uitstortgootsteen / schaamschot / dou...
 - houten bank
 - fietsenstalling
 - betegels (schoolpleinen)
 - parkeerplaatsen auto's
 - brandcompartiment 60 min
 - brandcompartiment 30 min
 - brandslanghaspel 20mtr./30mtr.
 - rookmelder
 - stabiliteitskruis uitgevoerd als Willemsanker vlgns. opg. constructeur brandwerend t...
 - dakborgpunt t.b.v. valbeveiliging
 - hemelwaterafvoeren / noodoverstorten
 - water
 - peil hoogte/maatvoering
 - bestrating
 - gras

STATUS		DEFINITIEF		ALLE MATEN CONTROLLEREN IN HET WERK	
AKKOORD VOOR UITVOERING	RAU STEMPEL	NAAM	PARAAF	DATUM	

FASE DEF.		21-11-2007		OMSCHRIJVING	
WILDOING	DATUM	MEIEN	MS	21-11-2007	21-11-2007
A	31-01-08	MS	MS	21-11-2007	21-11-2007
B	24-06-08	MS	MS	21-11-2007	21-11-2007
C					
D					
E					
F					
G					
H					
I					
J					
K					
L					
M					
DATUM LIGTIGE		24-06-2008		SCHAL	
SCHAL		1:50		ONDERWIP	
ONDERWIP		3e VERBODING BOUNDELC		ONDERDEEL	
ONDERDEEL		03.134		PROJECTNR.	
PROJECTNR.		03.134		ARCHITECT	
ARCHITECT		RAU		1000 MW	
OPDRACHTGEVER		ISW Naaldwijk		1000 MW	
OPDRACHTGEVER		ISW Naaldwijk		1000 MW	