



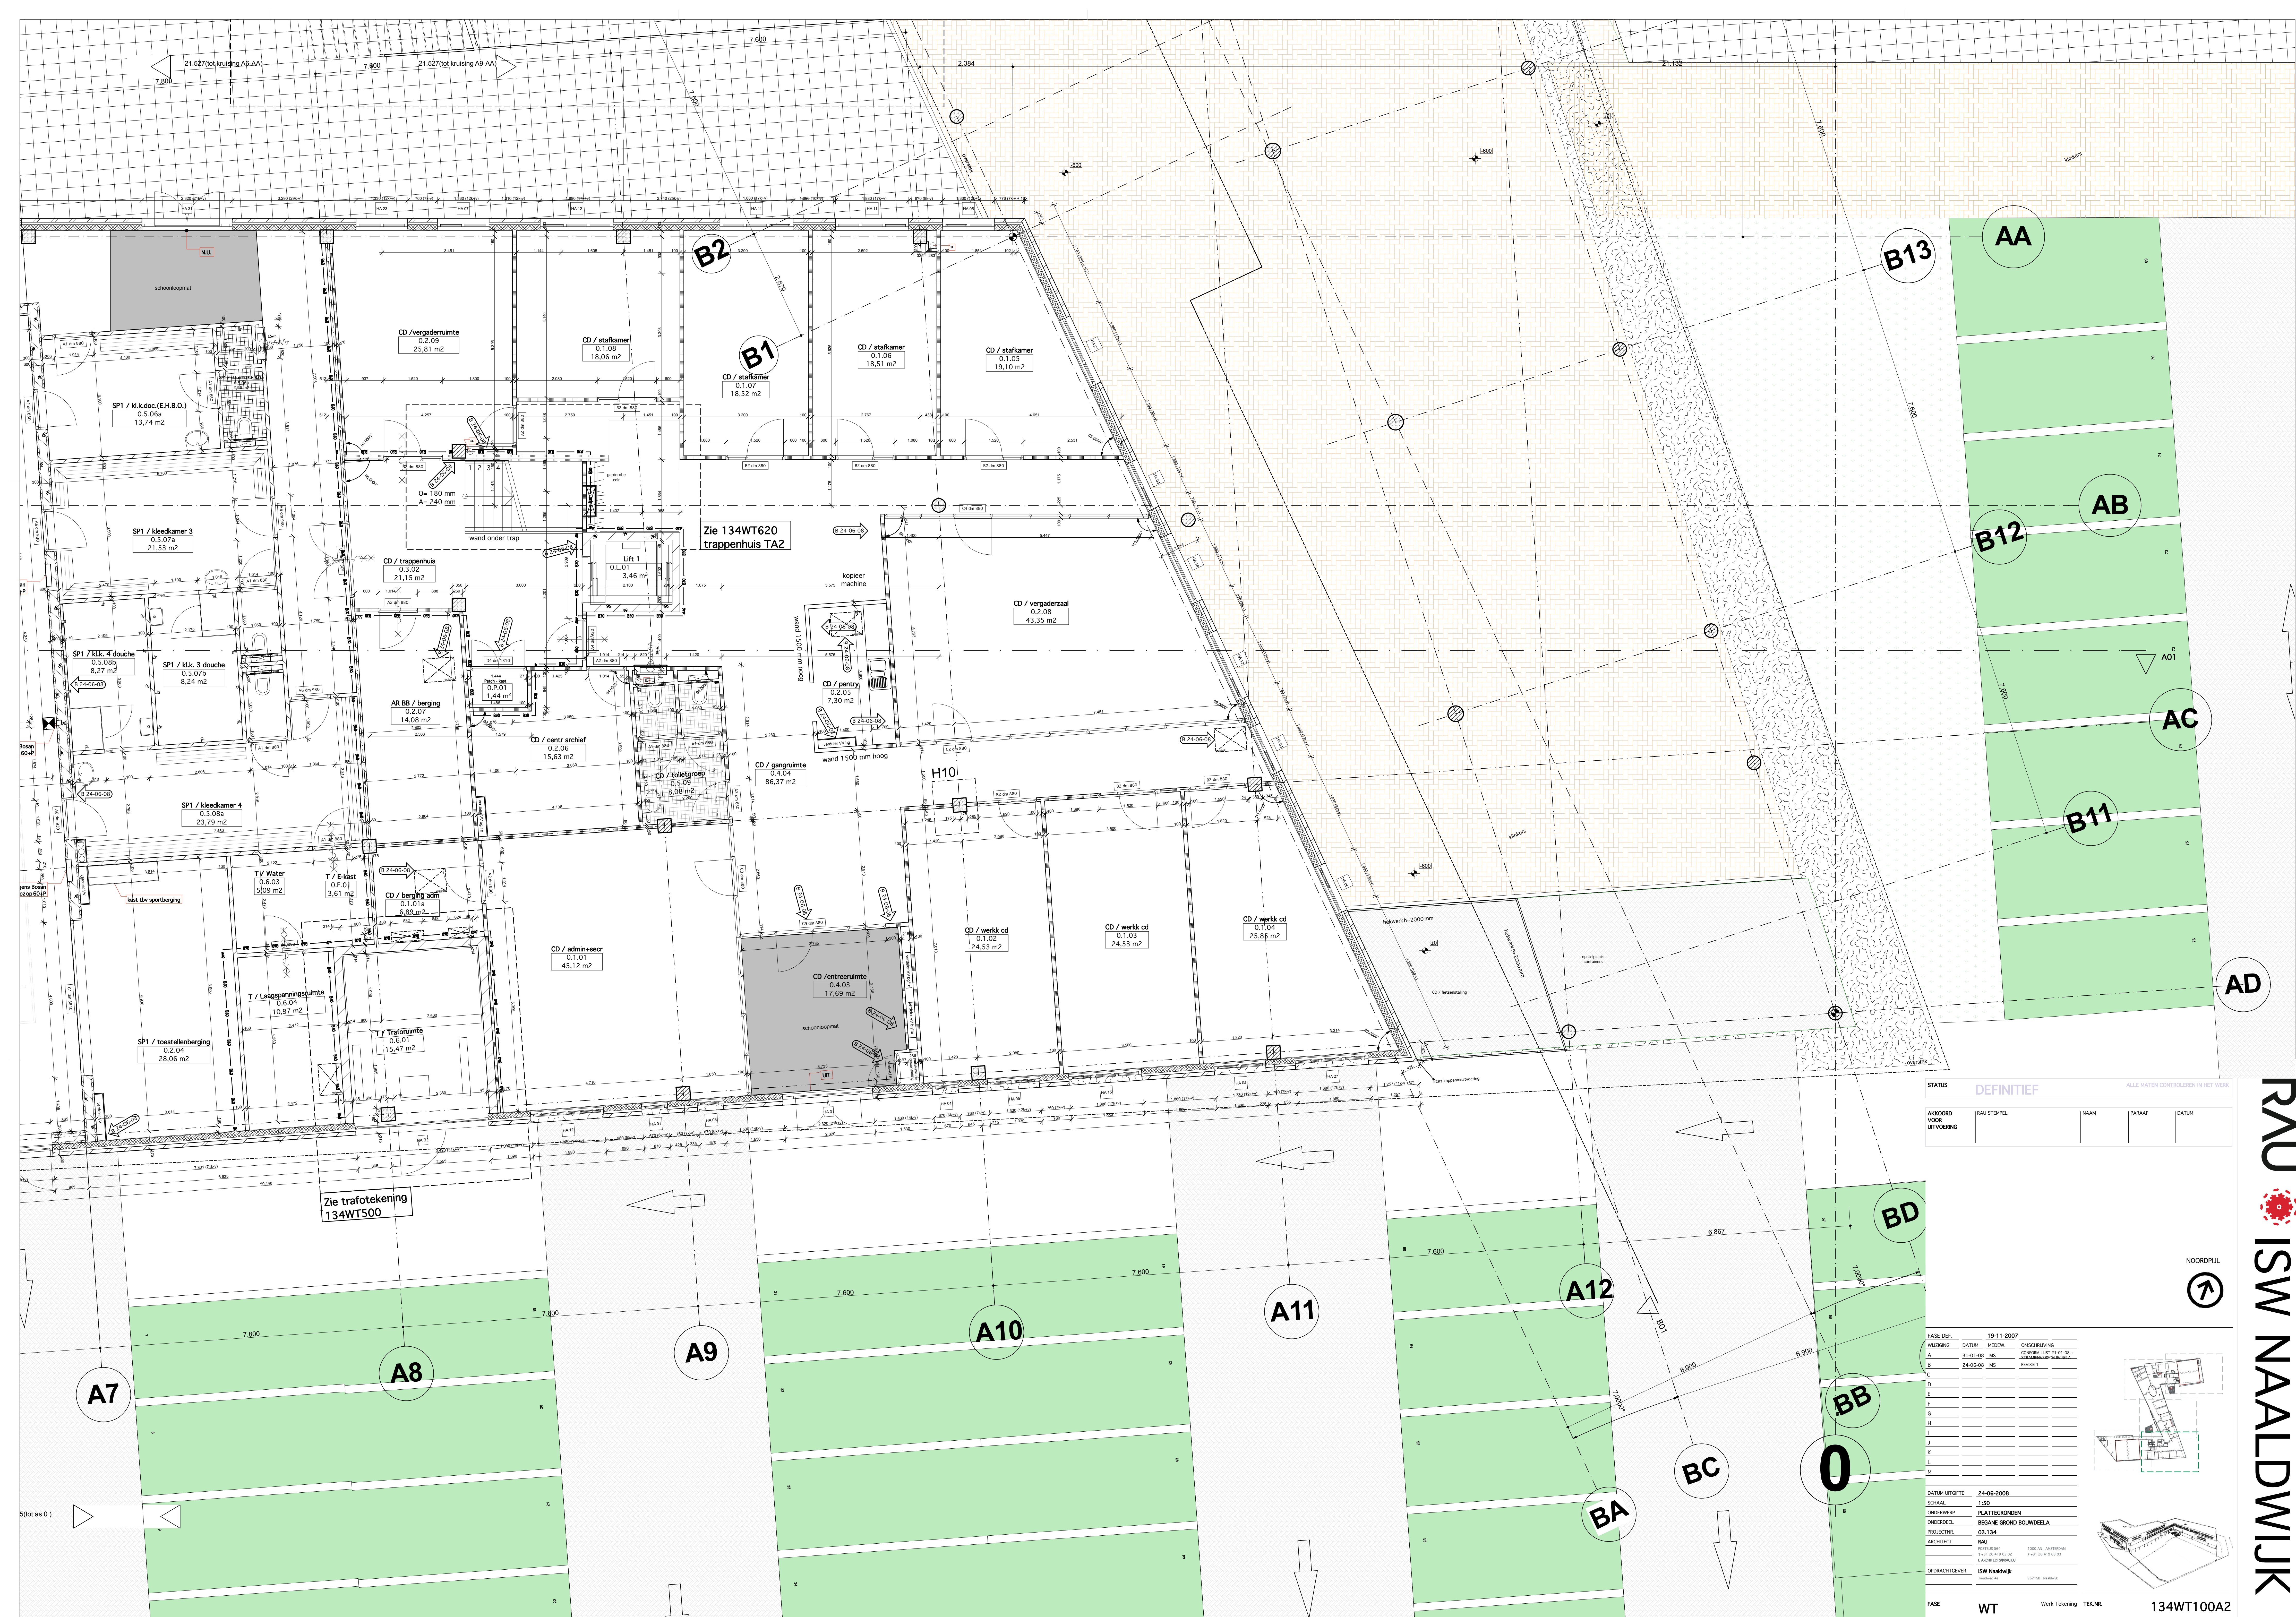

STATUS	DEFINITIEF	ALLE MATEN CONTROLLEREN IN HET WERK
AKKOORD VOOR UITVOERING	RAU STEPEL	NAAM
		PASAF
		DATUM

FASE DEF.	19-11-2007
WILDOING	DATUM
A	31-01-08
B	24-06-08
C	
D	
E	
F	
G	
H	
I	
J	
K	
L	
M	
DATUM UITGEF.	24-06-2008
SCHAL	1:50
ONDERDEEL	PLATTEGRONDEN
ONDERDEEL	MESANE GROND BOUWDELA
PROJECTNR.	03.134
ARCHITECT	RAU
OPDRACHTGEVER	ISW Naaldwijk

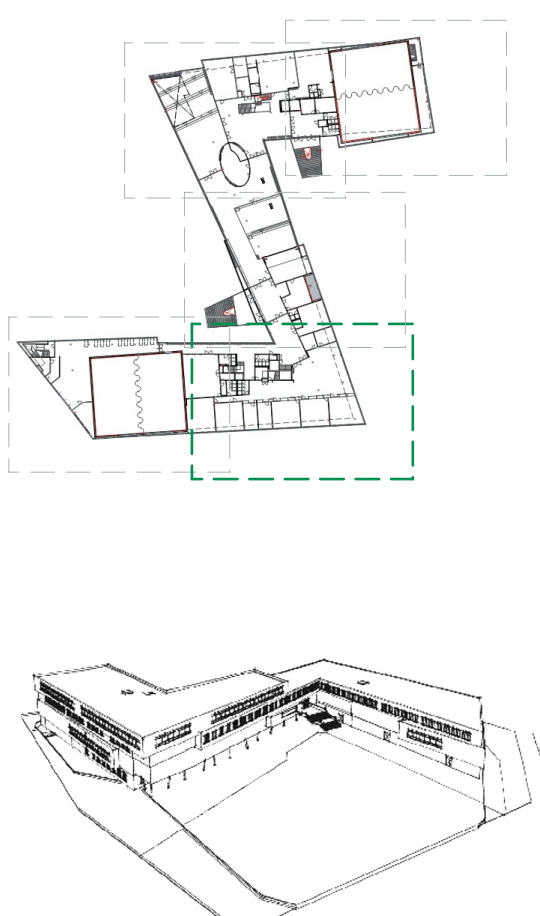

RAU ISW NAALDWIJK