



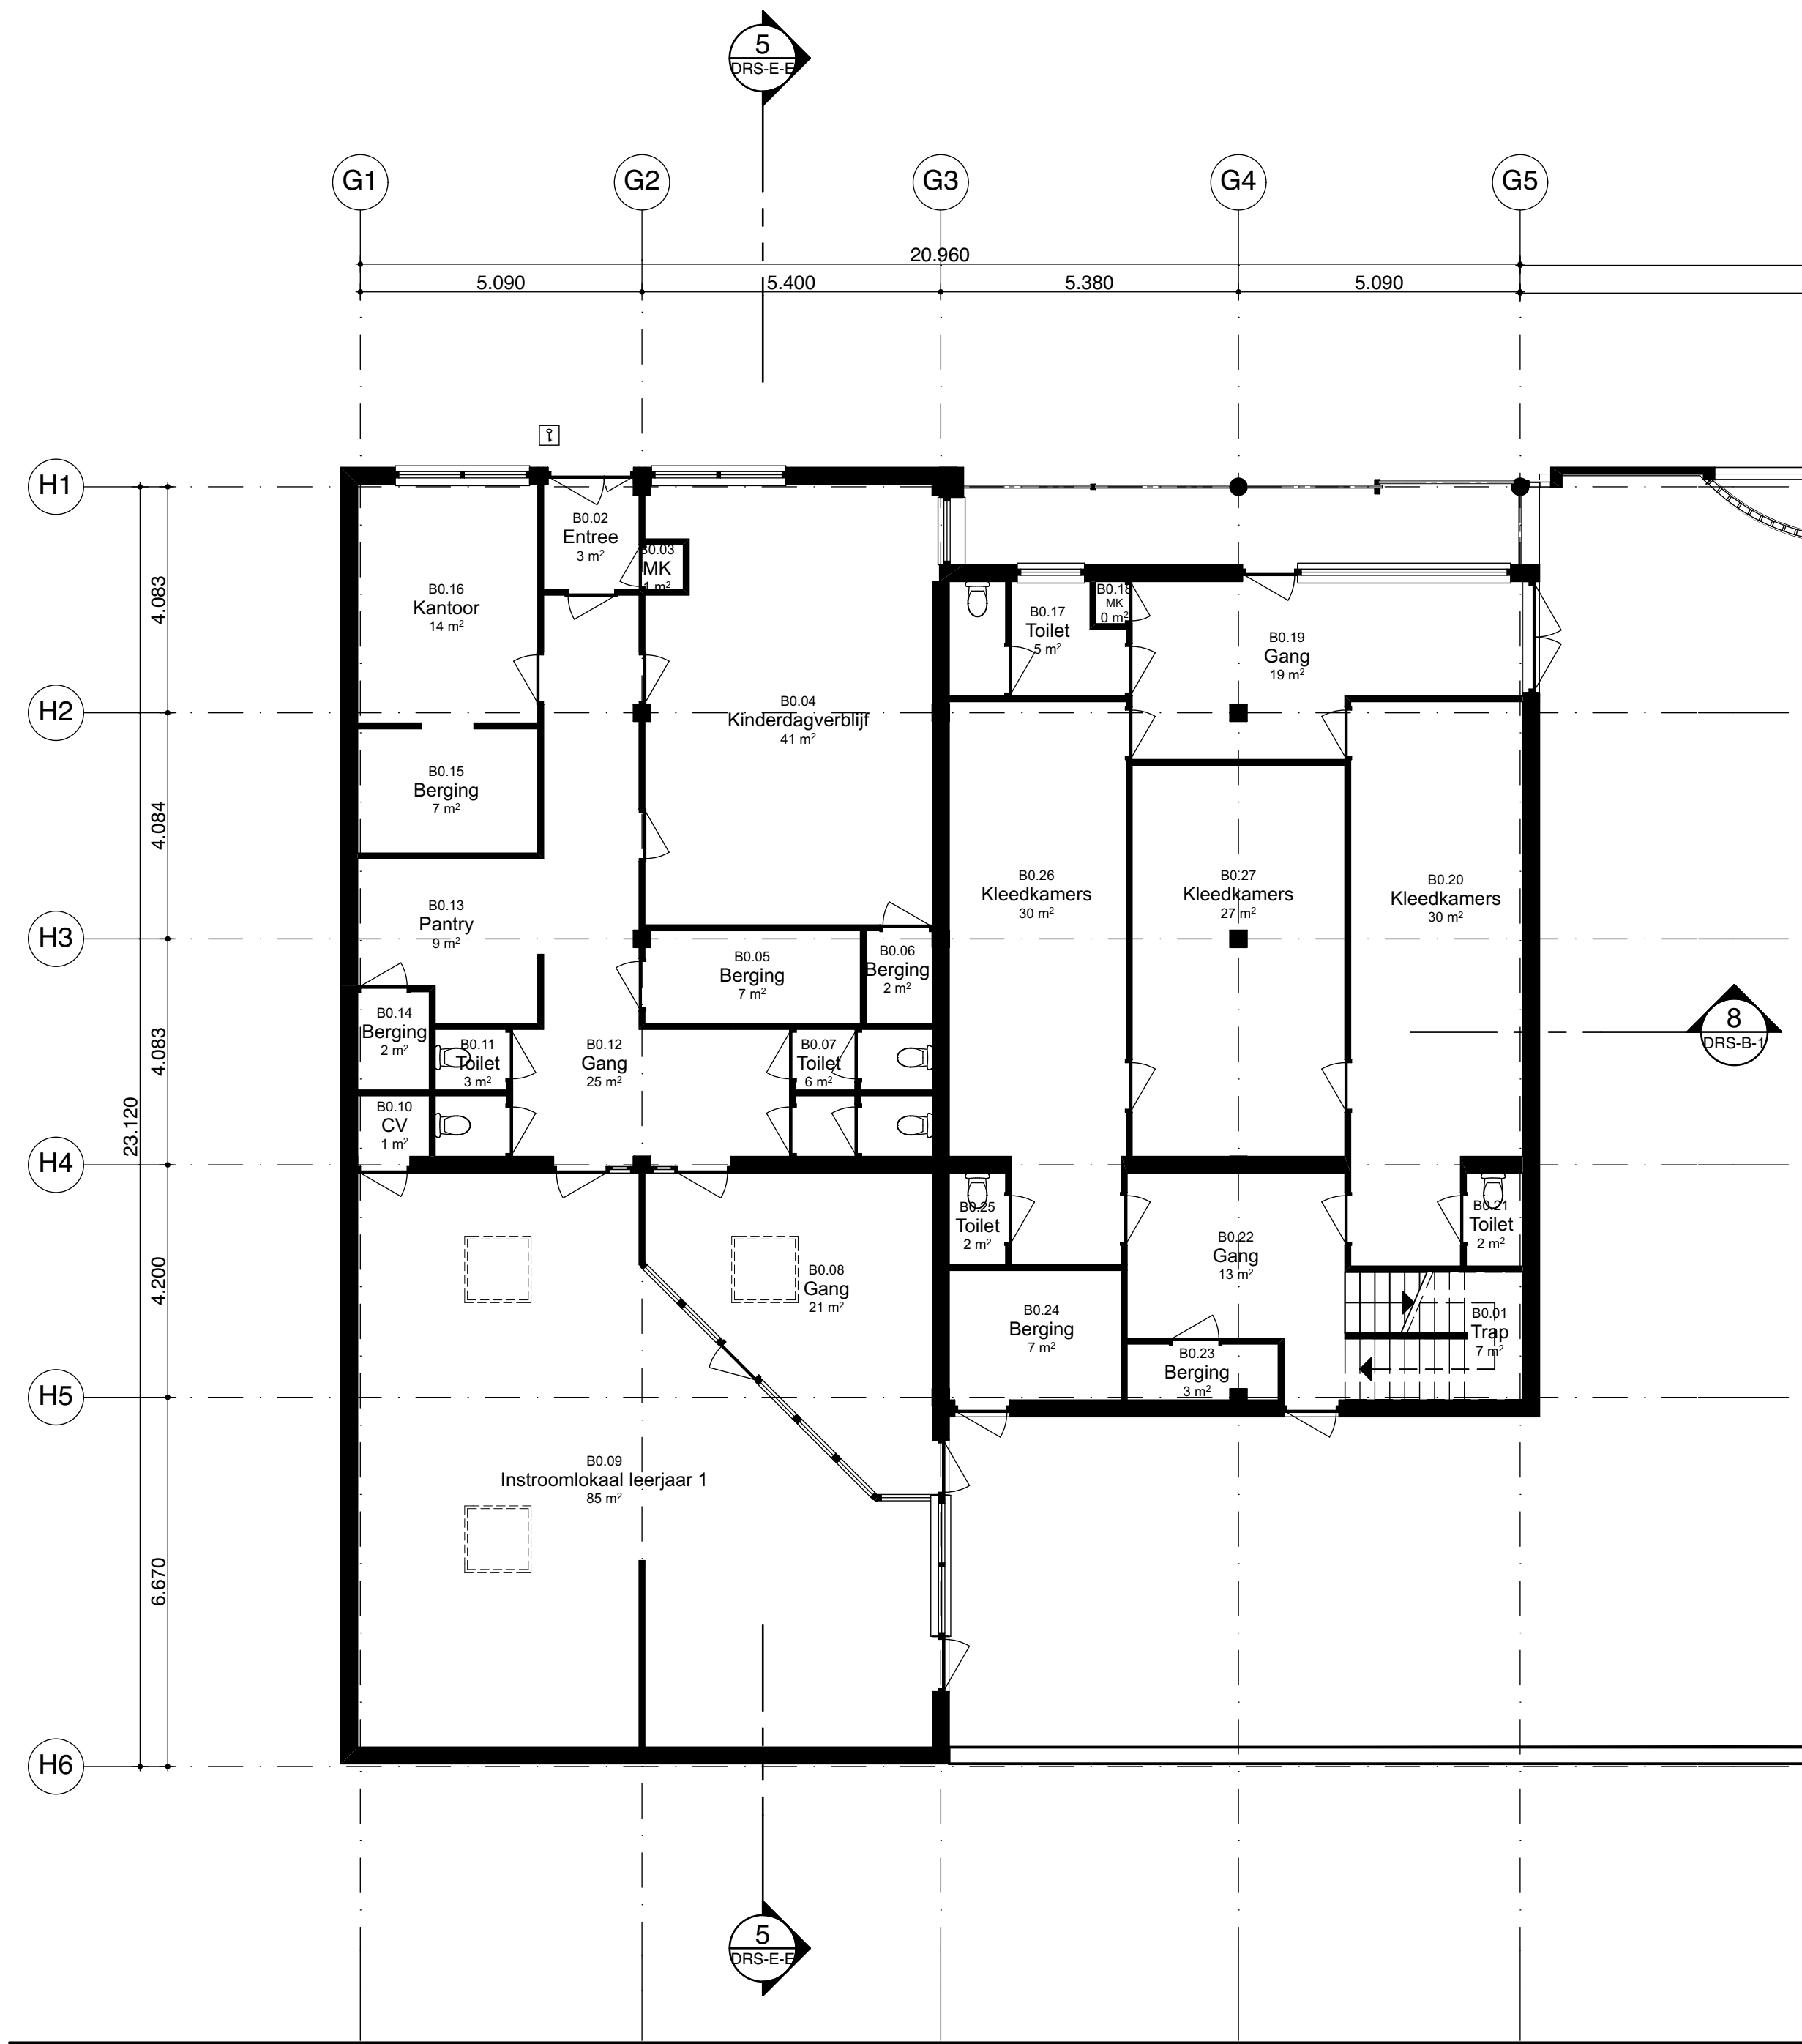

1
BST.00-B

belangende bebouwing

begane grond

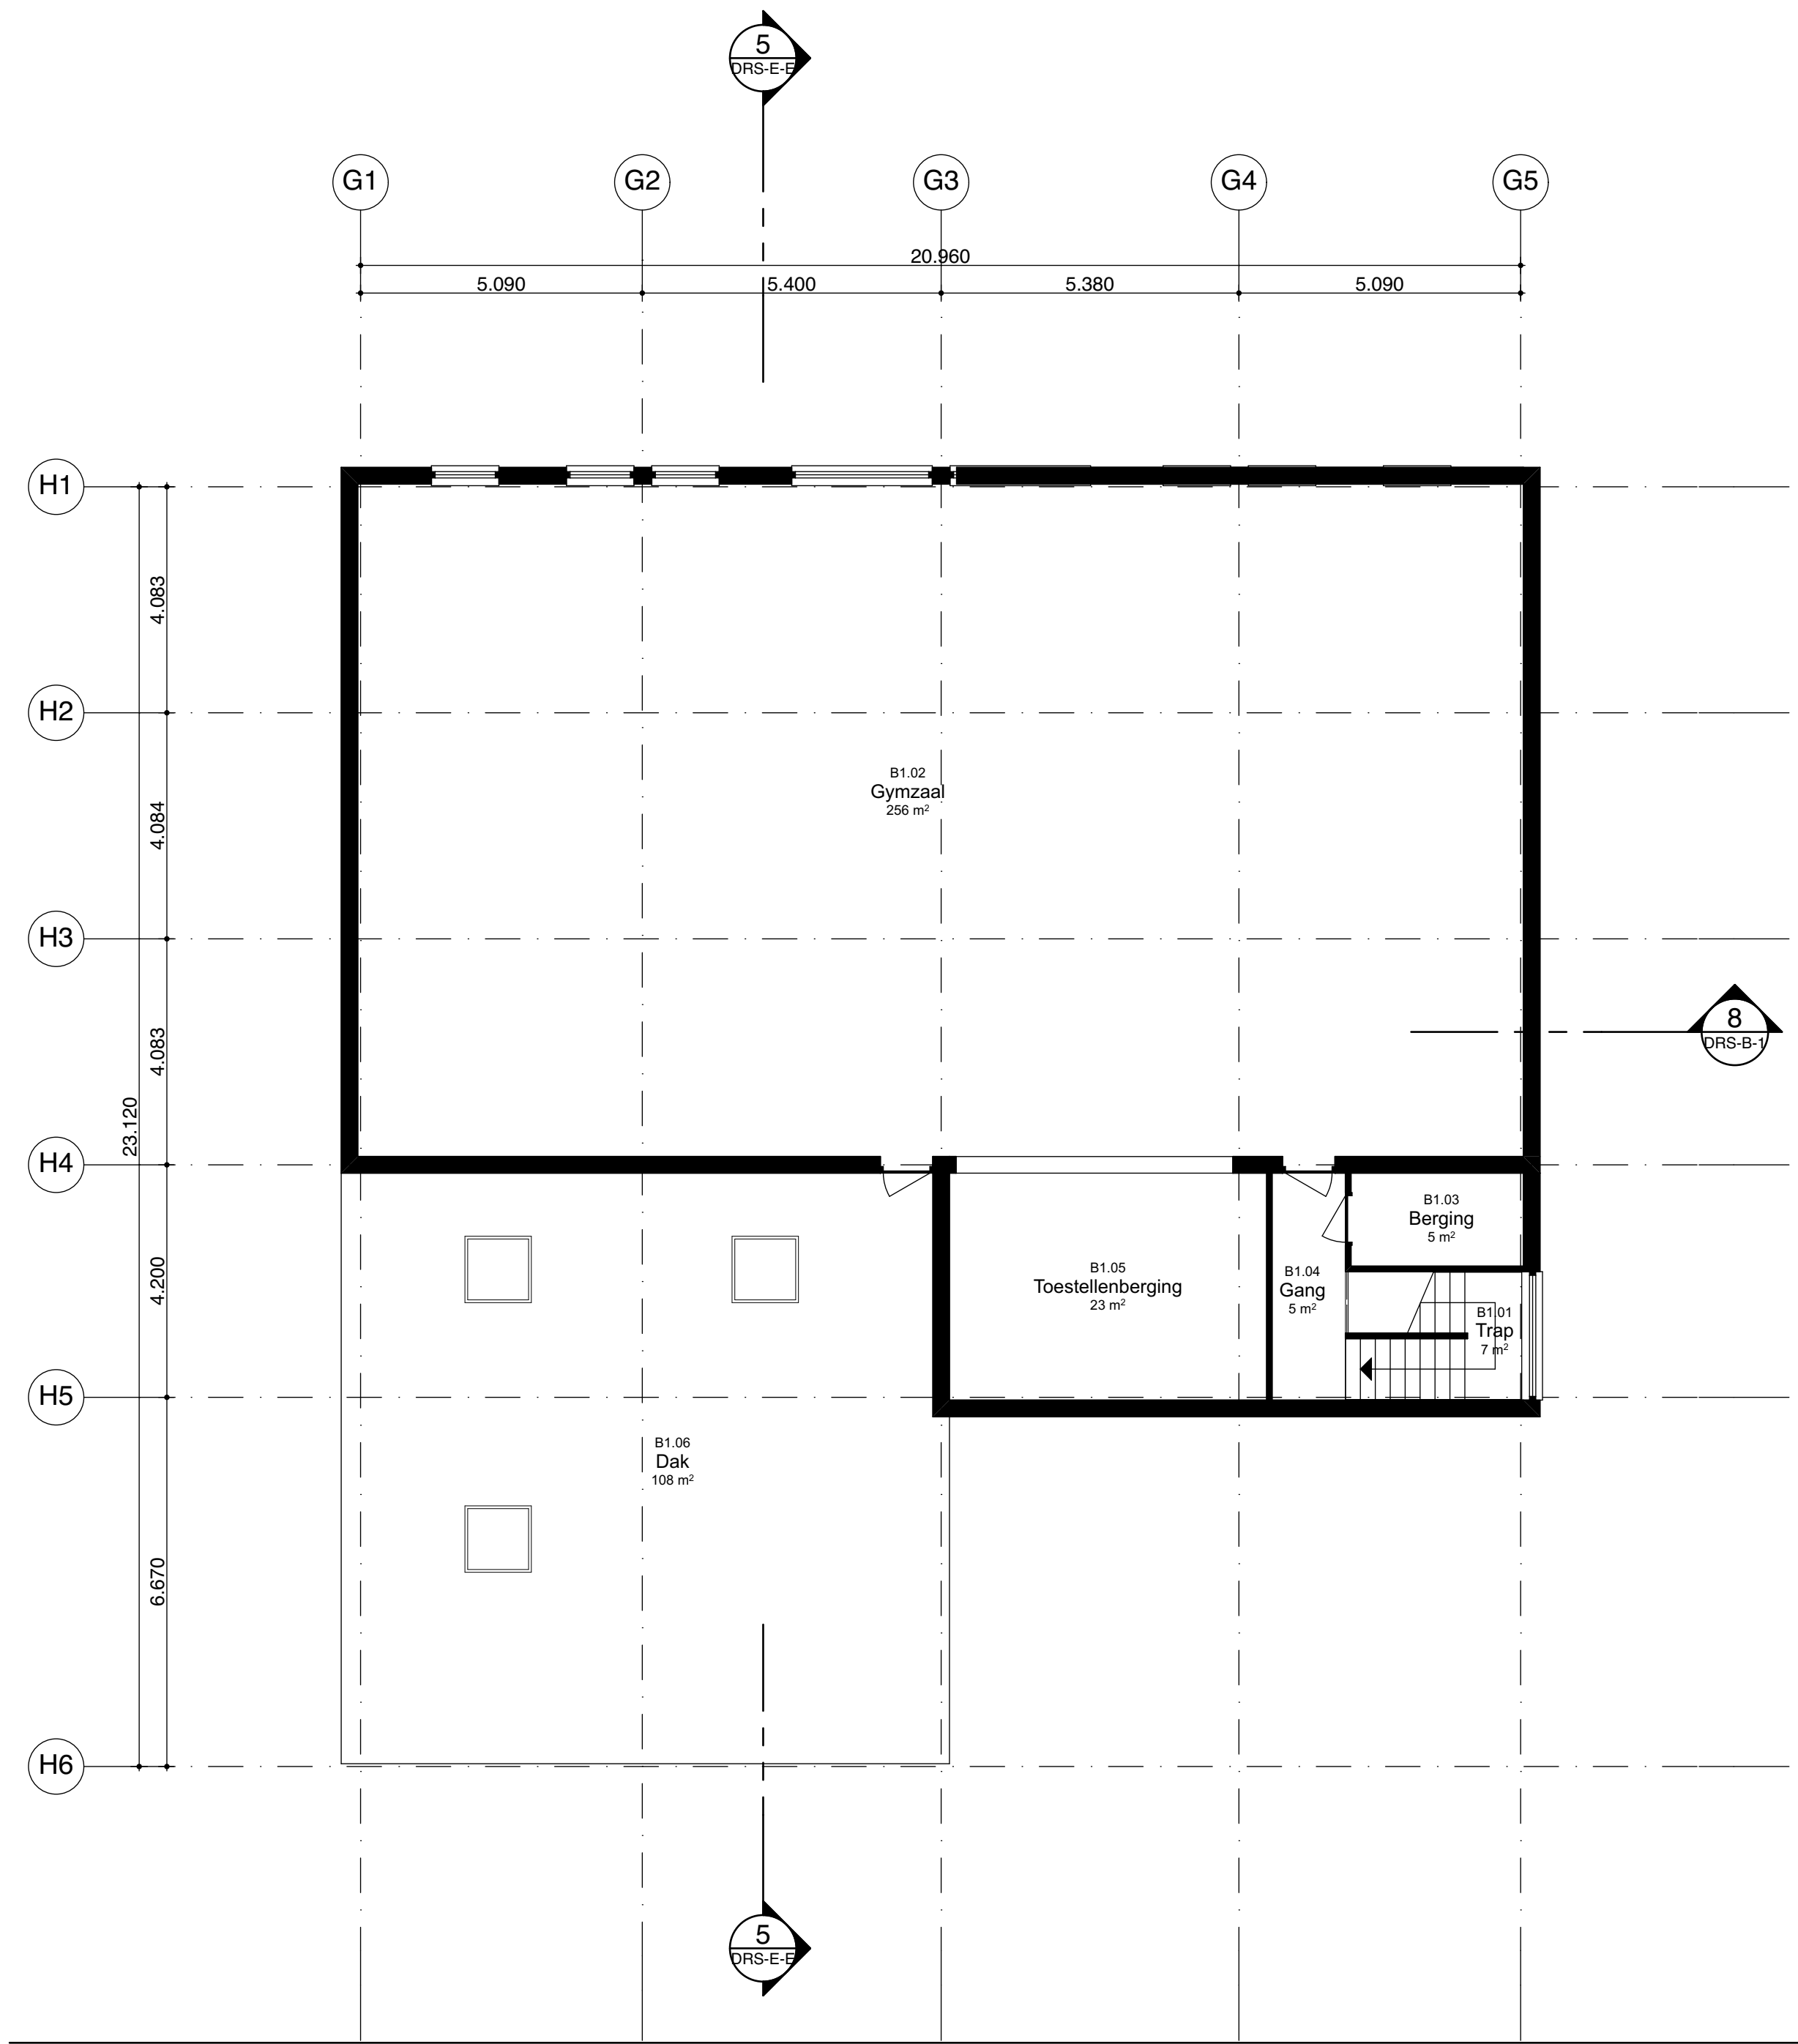

2
BST.00-B

belangende bebouwing

1e verdieping


RENVOOI BOUWKUNDIG

Wanden	
	bestaande wanden/vloeren
	houtskeletbouw met stucgevelsysteem
	houtskeletbouw met metselwerk
	niet gebakken steen
	metalstud wanden
	gestorte beton
	prefab beton
Vloeren	
	PS-isolatievloer met afwerkvloer
	kanaalplaat met druklaag en afwerkvloer
	geïsoleerde kanaalplaat met druklaag
	geïsoleerde stalen dakplaat
	geïsoleerde stalen dakplaat met beton
Algemeen	
	isolatie
	brandslanghaspelkast 20 m tenzij anders aangegeven met ontruimingsinstallatie volgens NEN 3211
	zelfsluitende deur
	constructie 30min. brandwerend (WBDFO) incl. de daarin opgenomen kozijnen. 1 of 2 zijde
	vluchtrichting/hoofdgang transparant verlicht
	algemene noodverlichting
	brandweeringang
	aanduiding - Pa spanieksluiting Padeur in vluchtweg altijd vrij U=uitgang NU=hoofd uitgang
	deurmagneet met type aanduiding gestuurd via brandmeldcentrale
	stalen kolom gevuld met beton

J		
H		
G		
F		
E		
D	28-03-2018	J. Z. bouw aanvraag
C	08-11-2017	A. Cimen bouw aanvraag
B	22-09-2017	A. Cimen bouw aanvraag
A	08-09-2017	A. Cimen bouw aanvraag
Editie	Datum	Geleend

Werknummer		1621
Bladnummer	Fase	BST.00-B
Schaal	1:100	
Behoort bij	Beijerstraat 72 Gymzaal	
Omschrijving	plattegrond begane grond & 1e verdieping bestaand	

BS Onze Wereld
Den Haag

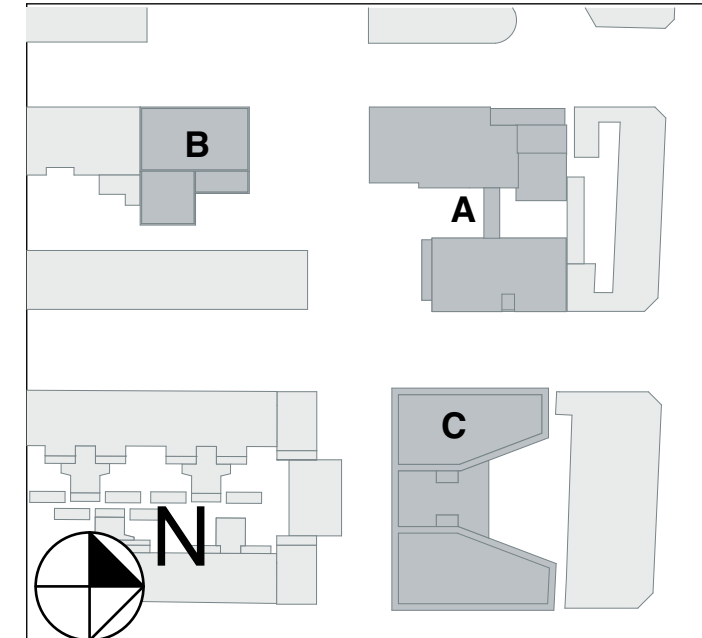

LIAG
architecten en bouwadviseurs

Koninginnegracht 97
Postbus 85762
2508 CL Den Haag
+31 (0)70-3507272
info@liag.nl
www.liag.nl