


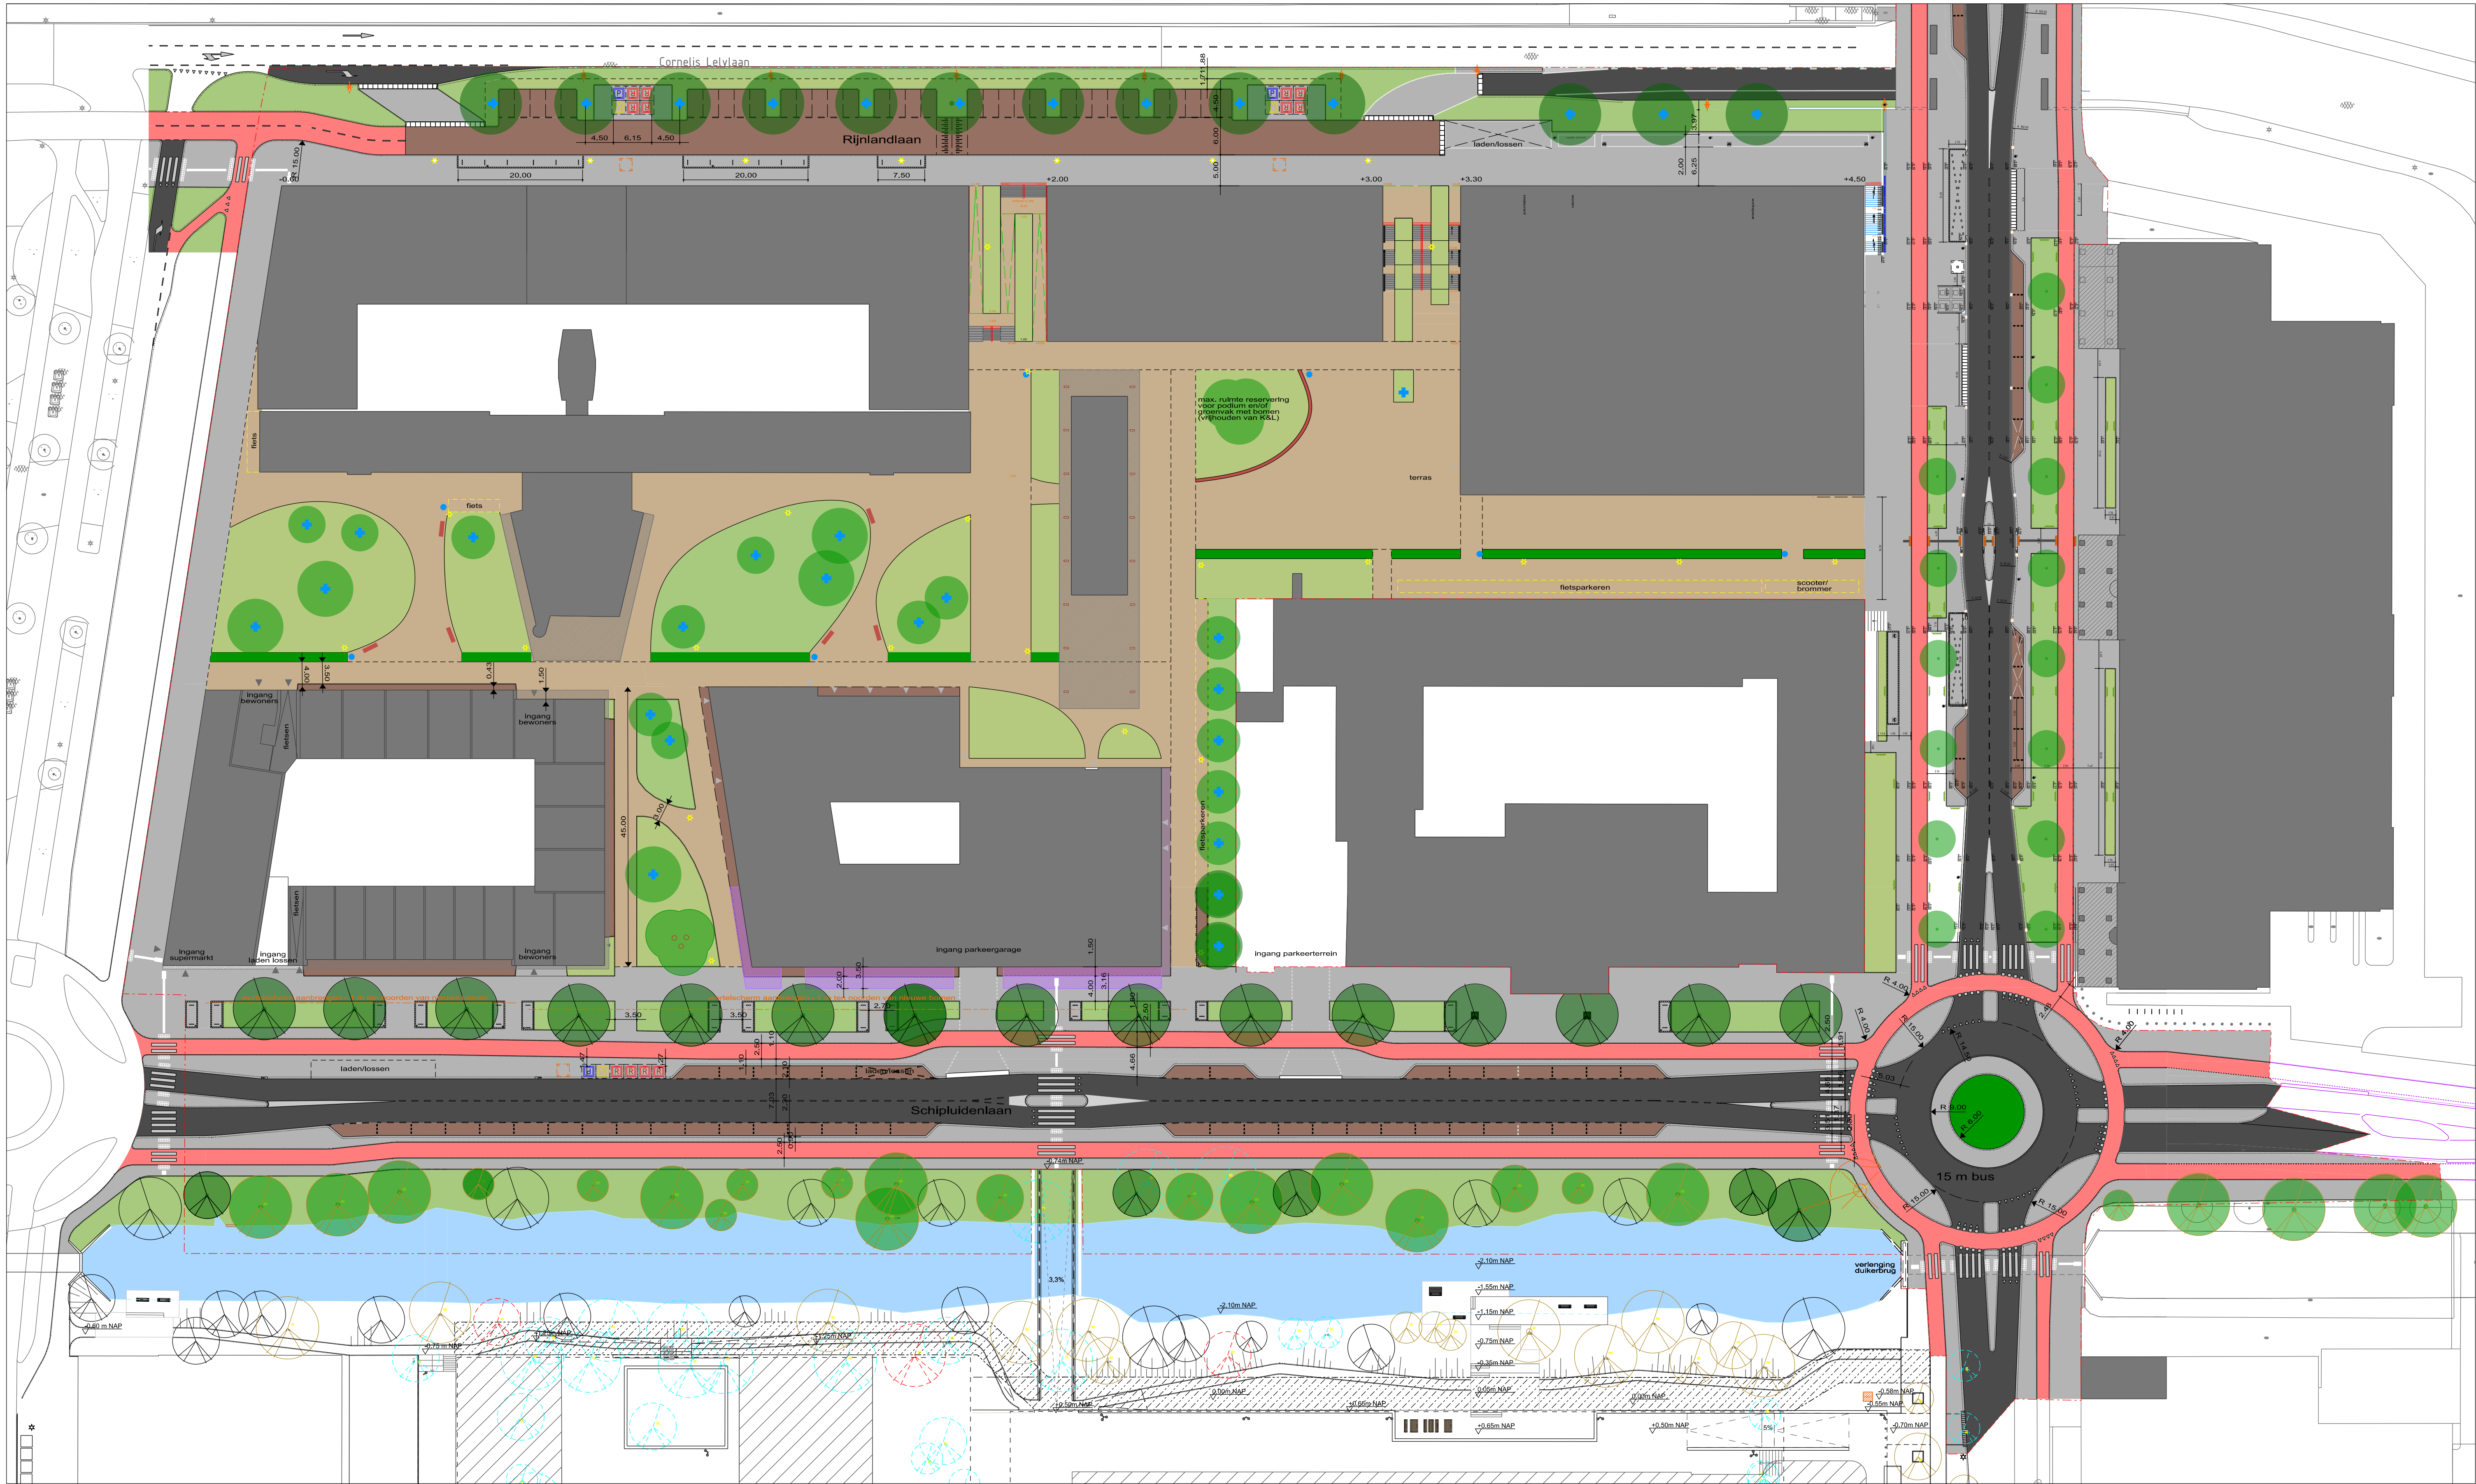

## LEGENDA

- |                  |                                           |                          |
|------------------|-------------------------------------------|--------------------------|
| Groen gazon      | Rijweg gebakken klinker KF                | Nieuwe boom              |
| Groen beplanting | Trottoir betontegel 30x30                 | Nieuwe boom tbv KW Noord |
| Groen haag       | Fietspad rood asfalt                      | Bestaande boom           |
| Bebouwing        | Rijweg zwart asfalt                       | Te verwijderen boom      |
| Plangrens        | Klinkers DF bezand rood-bruin genuanceerd |                          |

- Gemeente
- Amsterdam
- Ruimte & Duurzaamheid

## Lelylaan\_Podium

|          |                   |         |         |
|----------|-------------------|---------|---------|
| Product  | DO - aanpassingen | Datum   | 03-2021 |
| Tekenaar | L.R. Alkemade     | Schaal  | 1:500   |
|          |                   | Formaat | A1      |

© Gemeente Amsterdam Auteursrechten voorbehouden