


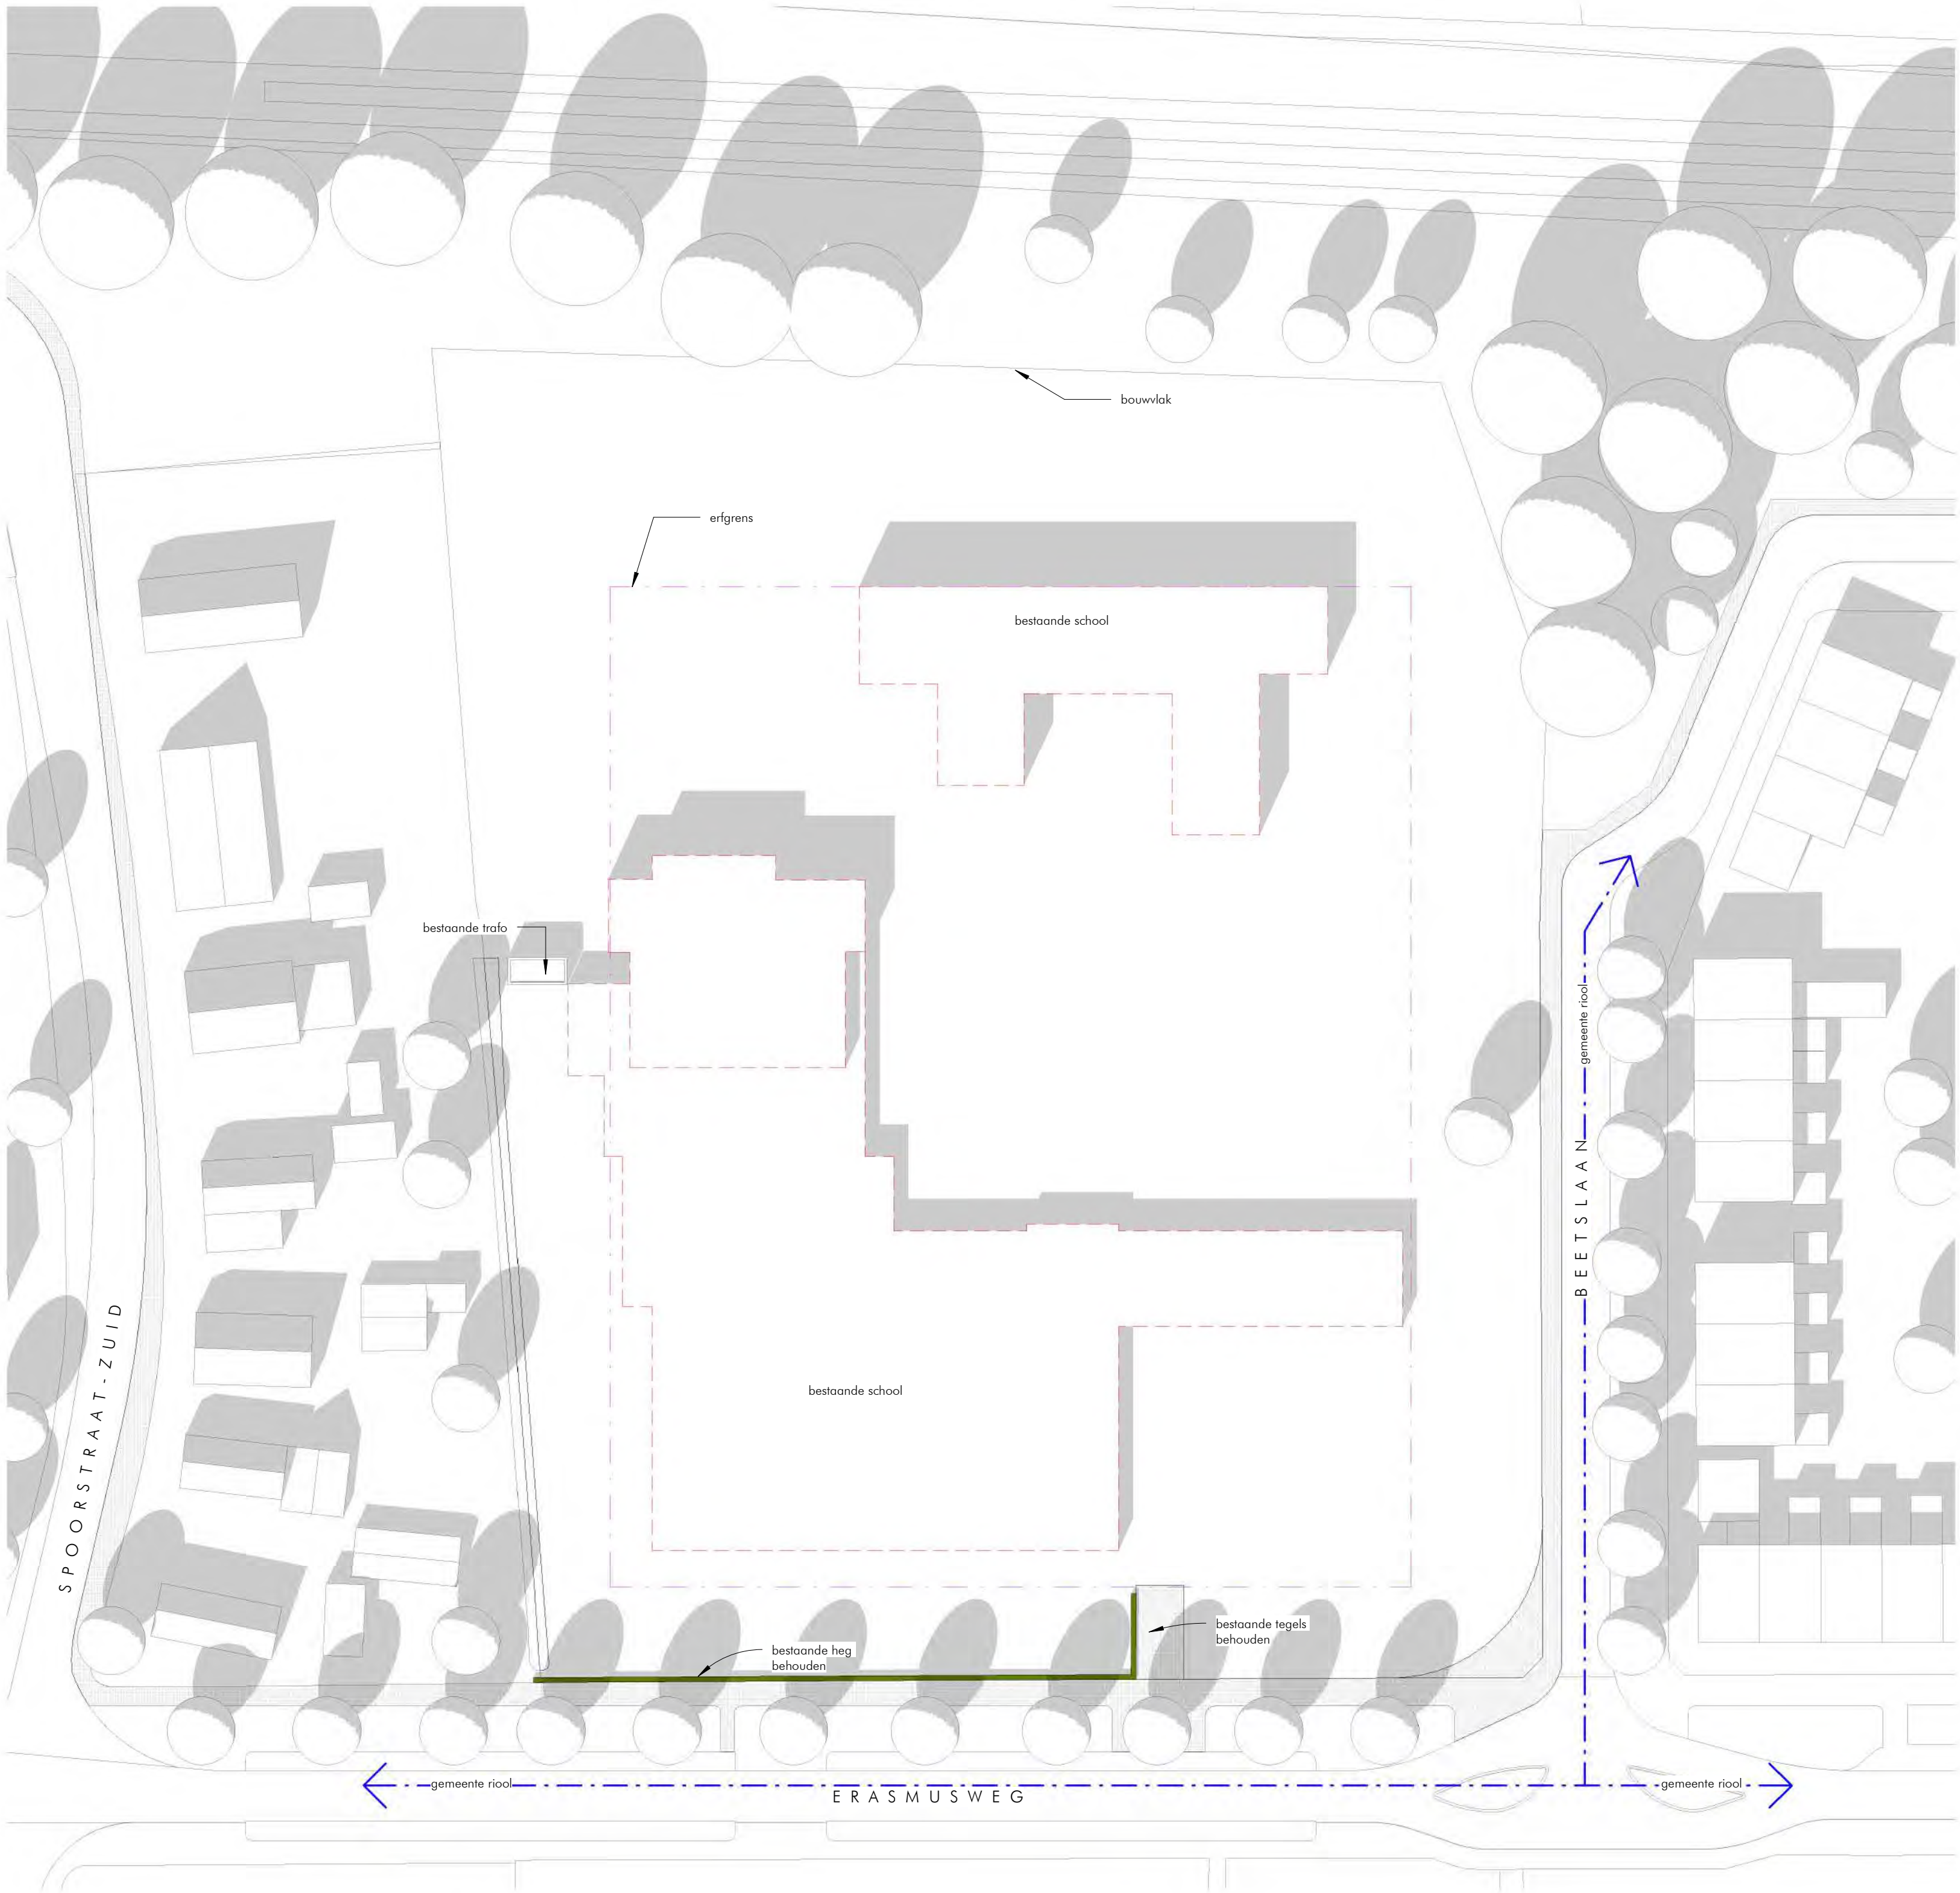

RENVOOI

Bouwvlak bestemmingsplan

Gemeente riool

Bestaande gebouwen

KADASTRALE SITUATIE

Burgerlijke gemeente

:

Midden-Groningen

Kadastrale gemeente

:

Hoogezand

Kadastrale sectie

:

F

Kadastraal perceelns.

:

2511 / 4196 / 4195

TEAM 4 ARCHITECTEN

Kolenpark
Eelkemastraat 185
Postbus 678
9723 ZW Groningen

Tel 050 31 44 555
WWW.TEAM4.NL

Wijzigingen:

nr.	Omschrijving	Datum
-----	--------------	-------

Status:
DEFINITIEF

Getekend:
GT / THD

Gezien:
MD / SVD

1838D000

Kindcentrum Hoogezand-West

Locatie:
Hoogezand


Onderwerp:
Situatie bestand

Opdrachtgever:
Gemeente Midden-Groningen

Datum:
01-09-2020

Schaal:
1 : 500

Formaat:
A2

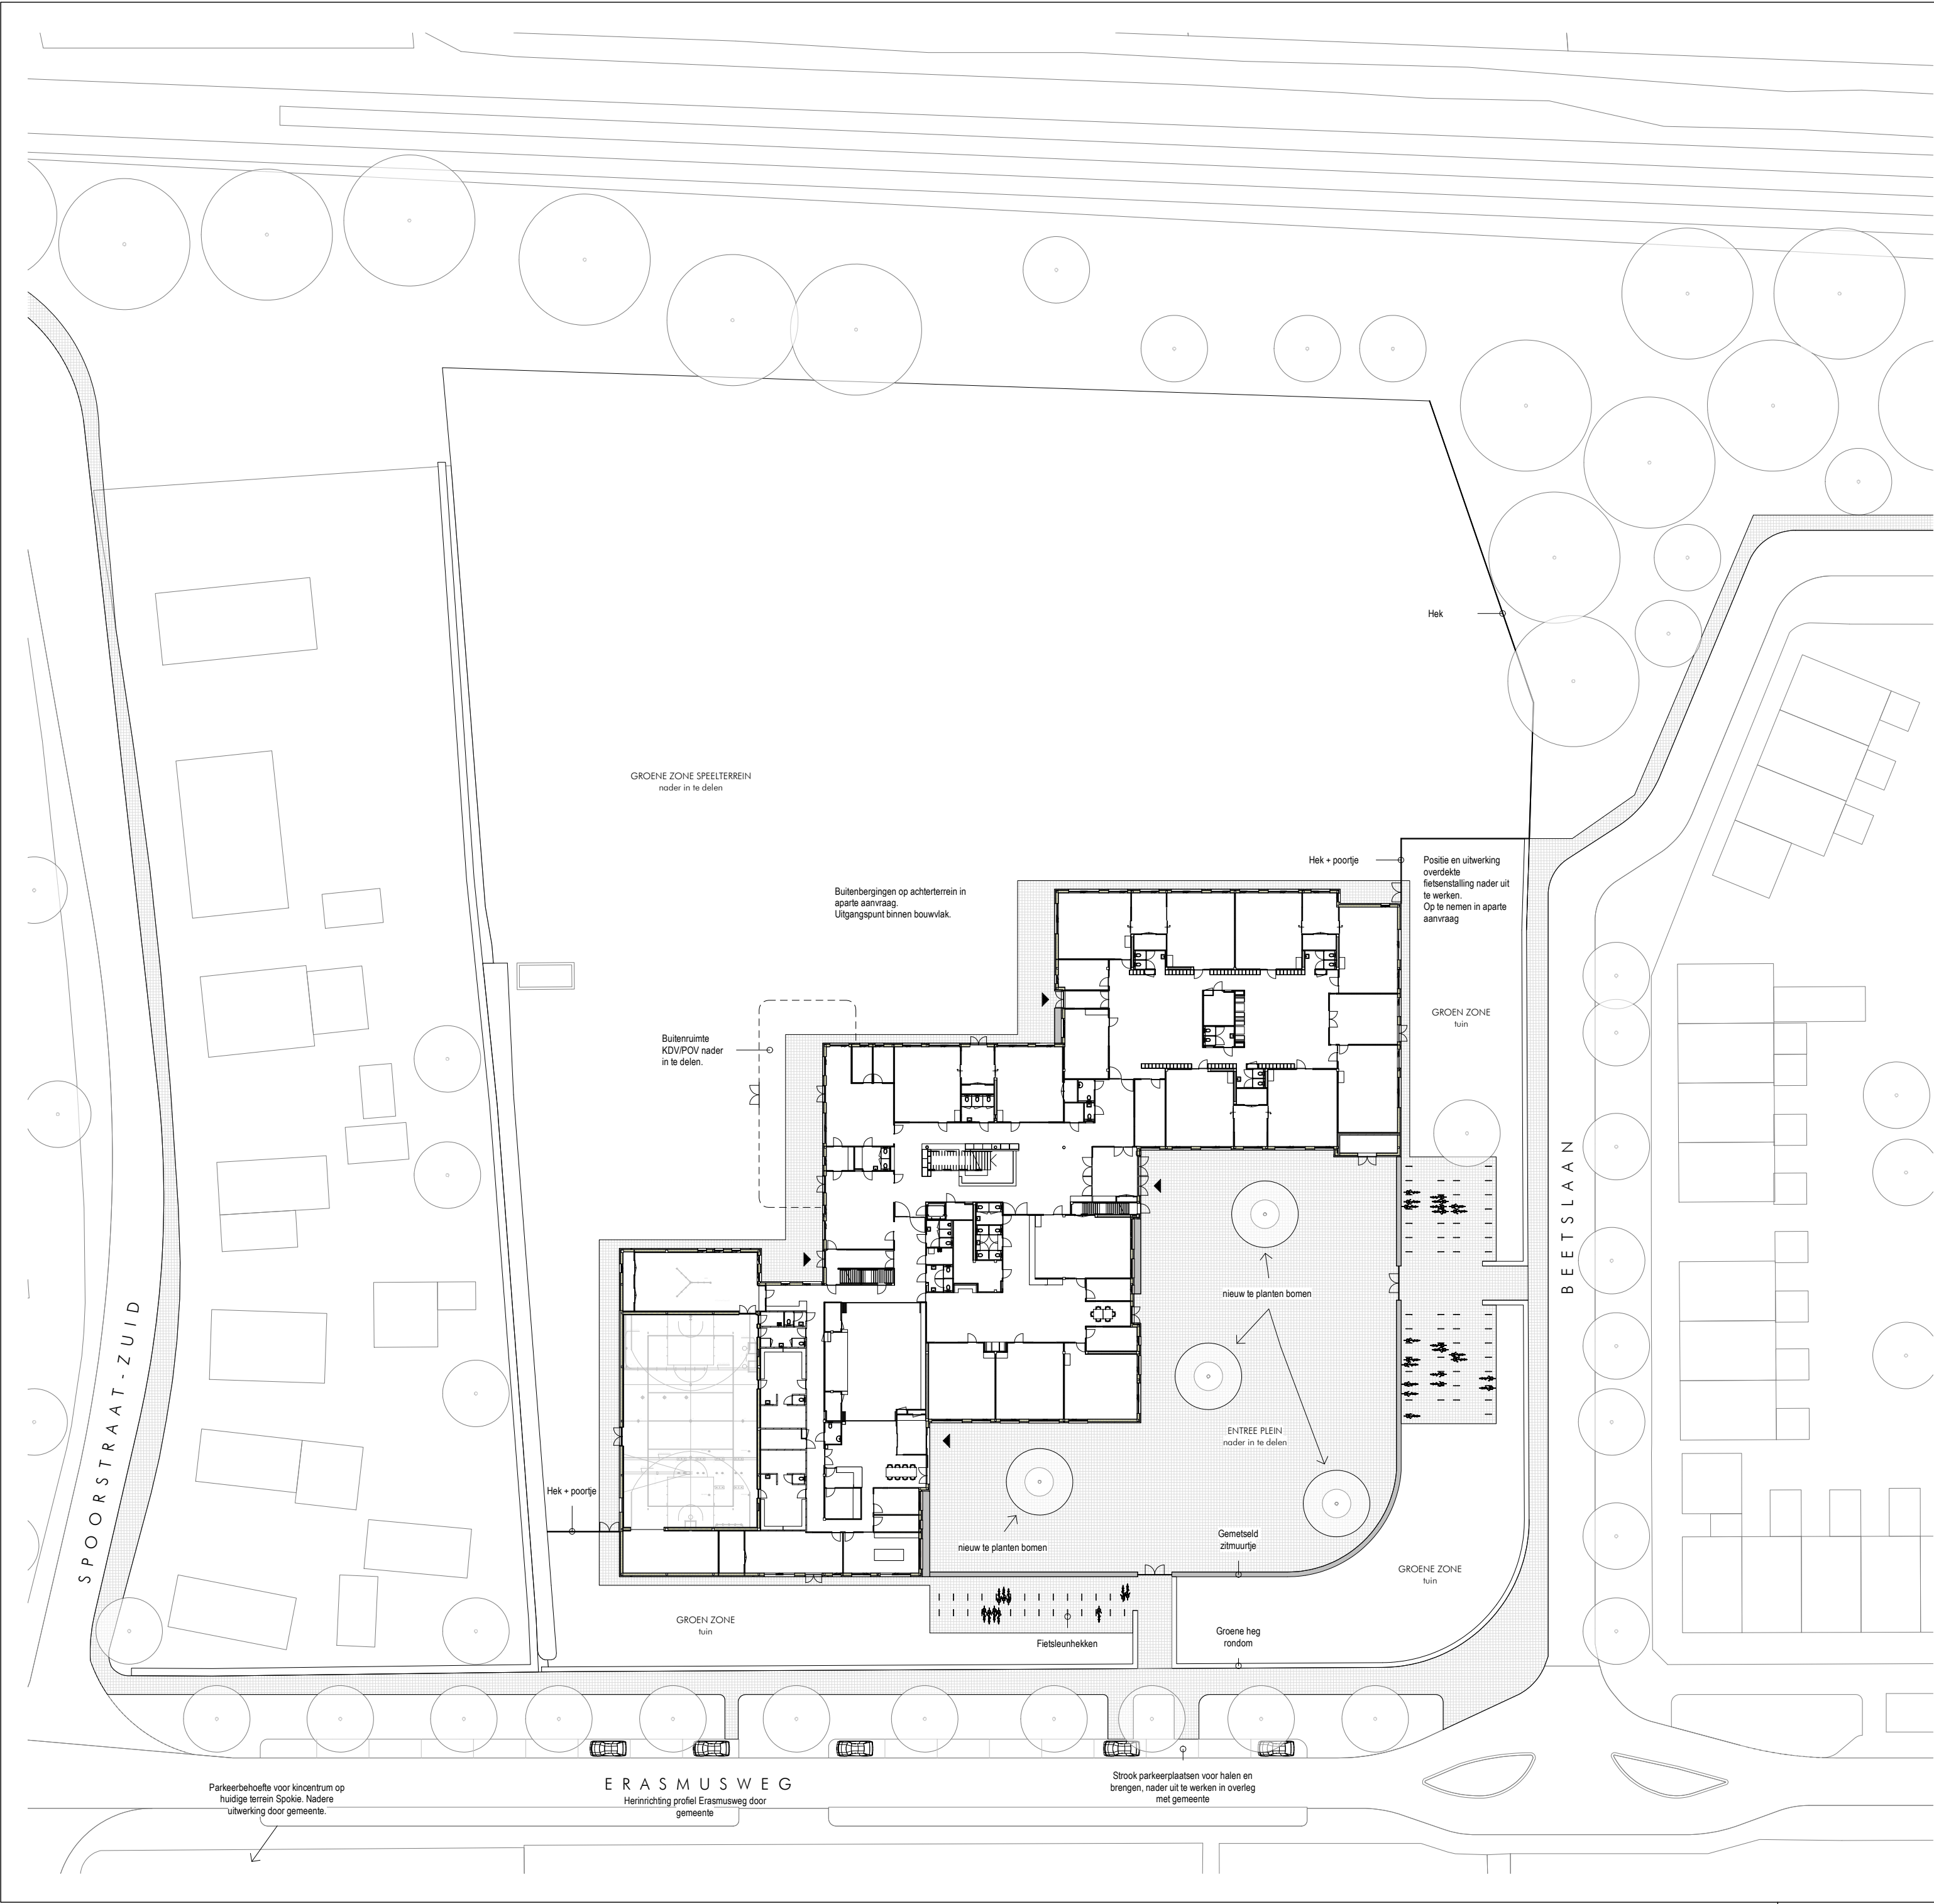

TEAM 4 ARCHITECTEN

Kolenpark
Eelkemastraat 185
Postbus 678
9723 ZW Groningen

Tel 050 31 44 555
WWW.TEAM4.NL

Wijzigingen:		
nr.	Omschrijving	Datum

- nieuwe situatie met terrein indeling: fietsen / parkeren

Status: **TECHN.ONTWERP** Getekend: **GT / THD** Gezien: **MD / SVD**

1838T002

Kindcentrum Hoogezand-West

Locatie:
Hoogezand


Onderwerp:
Terrein inrichting

Opdrachtgever:
Gemeente Midden-Groningen

Datum:
29-10-2020

Schaal:
1 : 500


Formaat:
A2

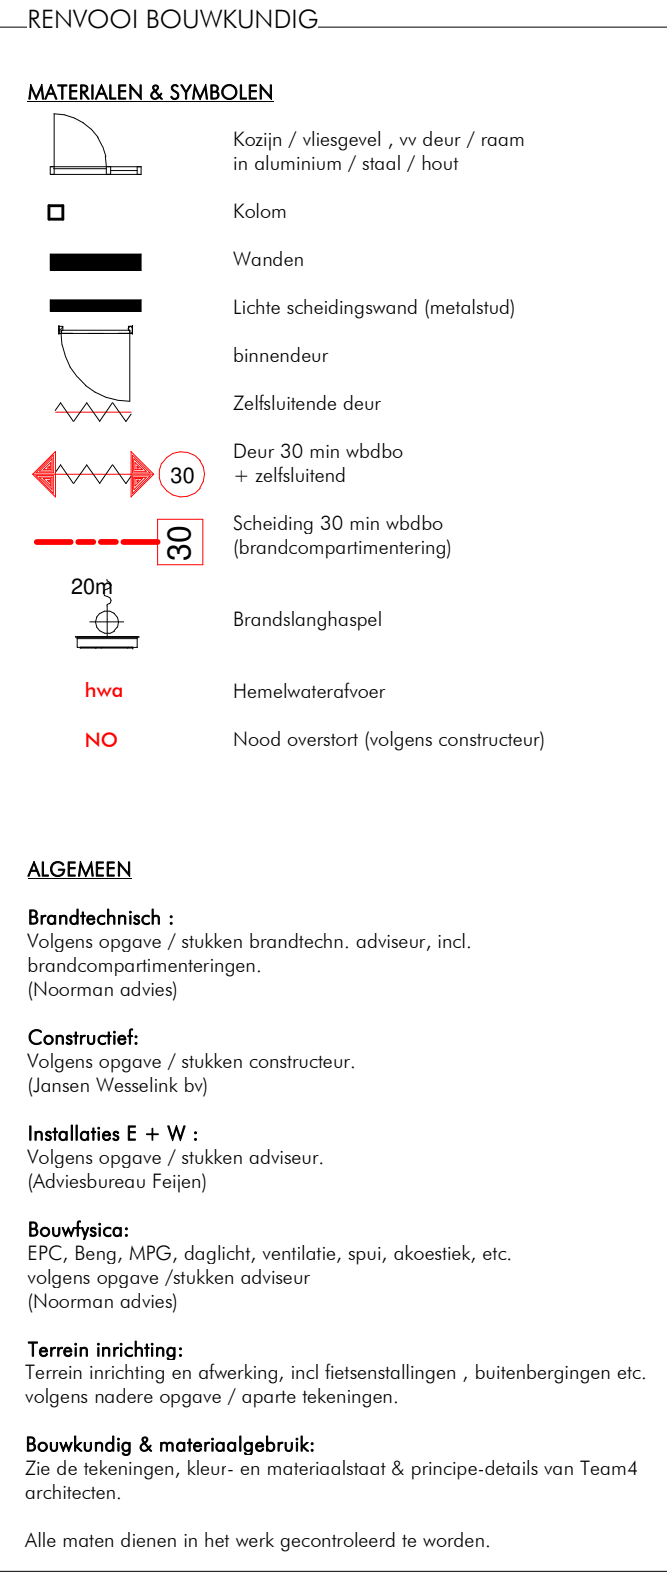

TEAM 4 ARCHITECTEN
Kalenpark
Sellemeestraat 185
Postbus 678
97223 ZW Groningen
Tel 050 31 44 555
WWW.TEAM4.NL

Wijzigingen:		
nr.	Omschrijving	Da

Start: **1983**
 Definitief: **D100**
 Kindcentrum Hoogezand-West
 Locatie:
 Hoogezand
 Opleidingsniveau:
 Begane grond
 Opleidingsniveau:
 Gemeente Midden-Groningen
 Datum:
 01-09-2020
 School:
 1 : 100
 Formaat:
 A0

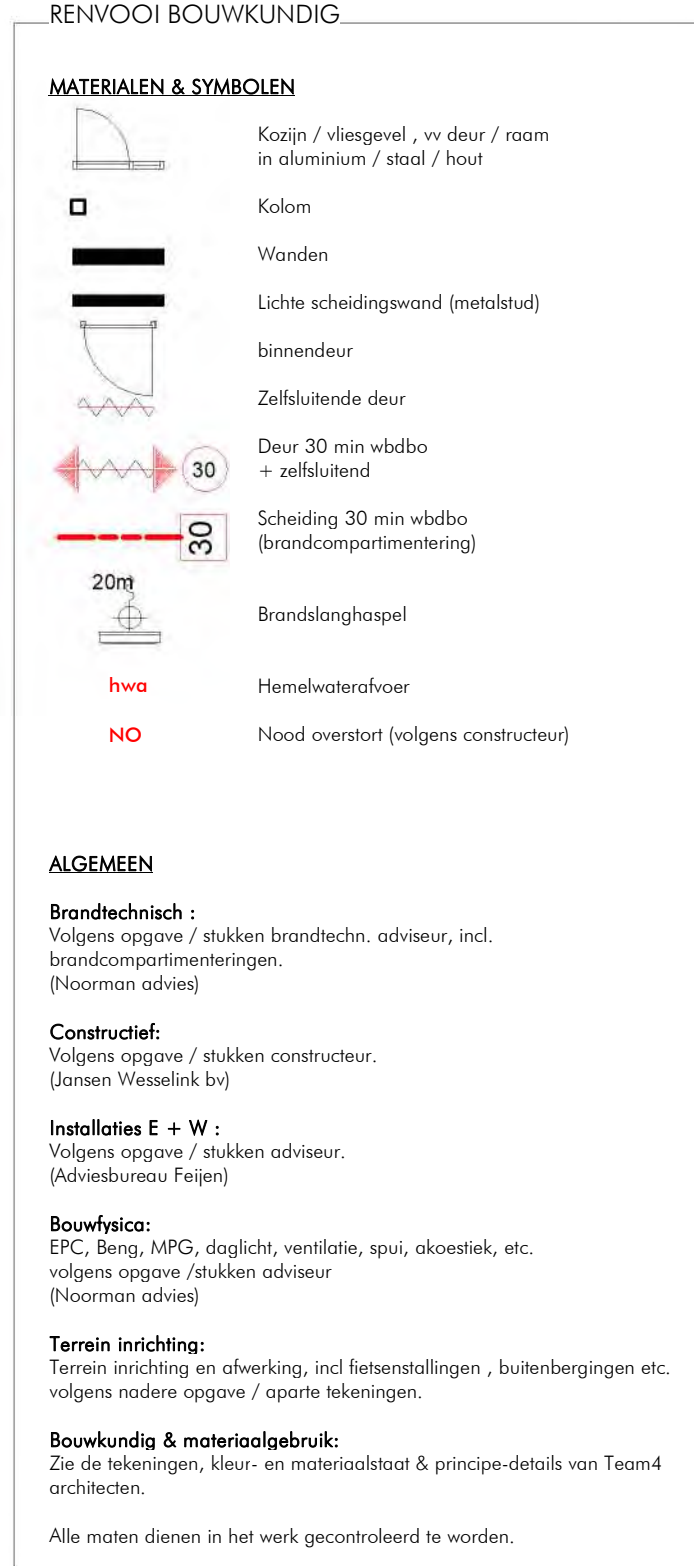

TEAM 4 ARCHITECTEN
Kolenpark
Eekvenestraat 185
Postbus 678
9723 ZW Groningen
Tel 050 31 44 555
WWW.TEAM4.NL

nr.	Omschrijving	Datum
-----	--------------	-------

Startus: **DEFINITIEF** Getekend: **GT / THD** Getekend: **MD / SV**

1838D101

Kindcentrum Hoogezand-West

Locatie: **Hoogezand**


Onderwerp: **1e Verdieping**

Opluchting: **Gemeente Midden-Groningen**

Datum: **01-09-2020**

School: **1 : 100**

Formaat: **A0**

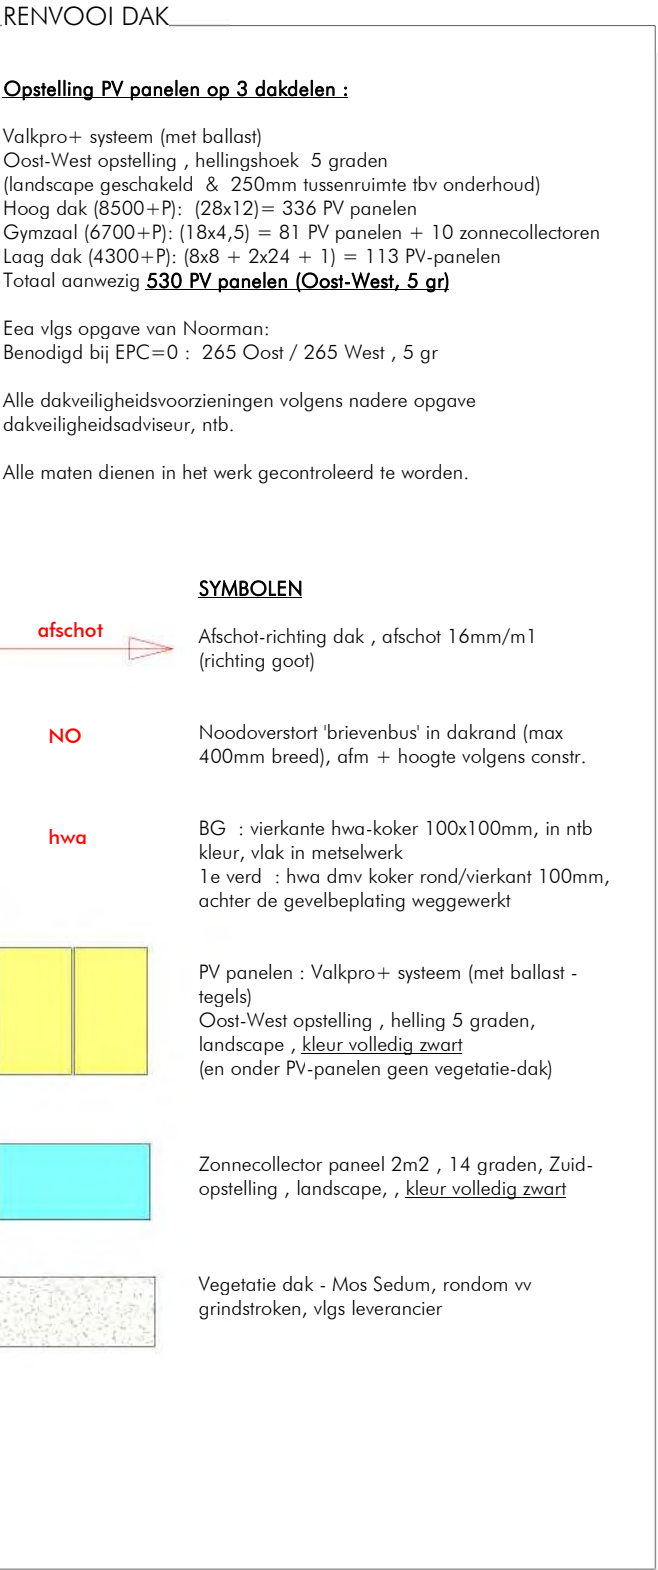

TEAM 4 ARCHITECTEN
Kalenpark
Eekemastraat 185
Postbus 678
9723 ZW Groningen

Tel 050 31 44 555
WWW.TEAM4.NL

nr.	Omschrijving	De
-----	--------------	----

Status:	Getoelnd:	Gezien:
DEFINITIEF	GT / THD	MD /

1838D102

Kindcentrum Hoogezand-West

Hoogezand
Onderwerp:


Dak
Opdrachtgever: **Uutman**

Datum: 01.09.2020


School: _____
1 : 100

Format:


A0

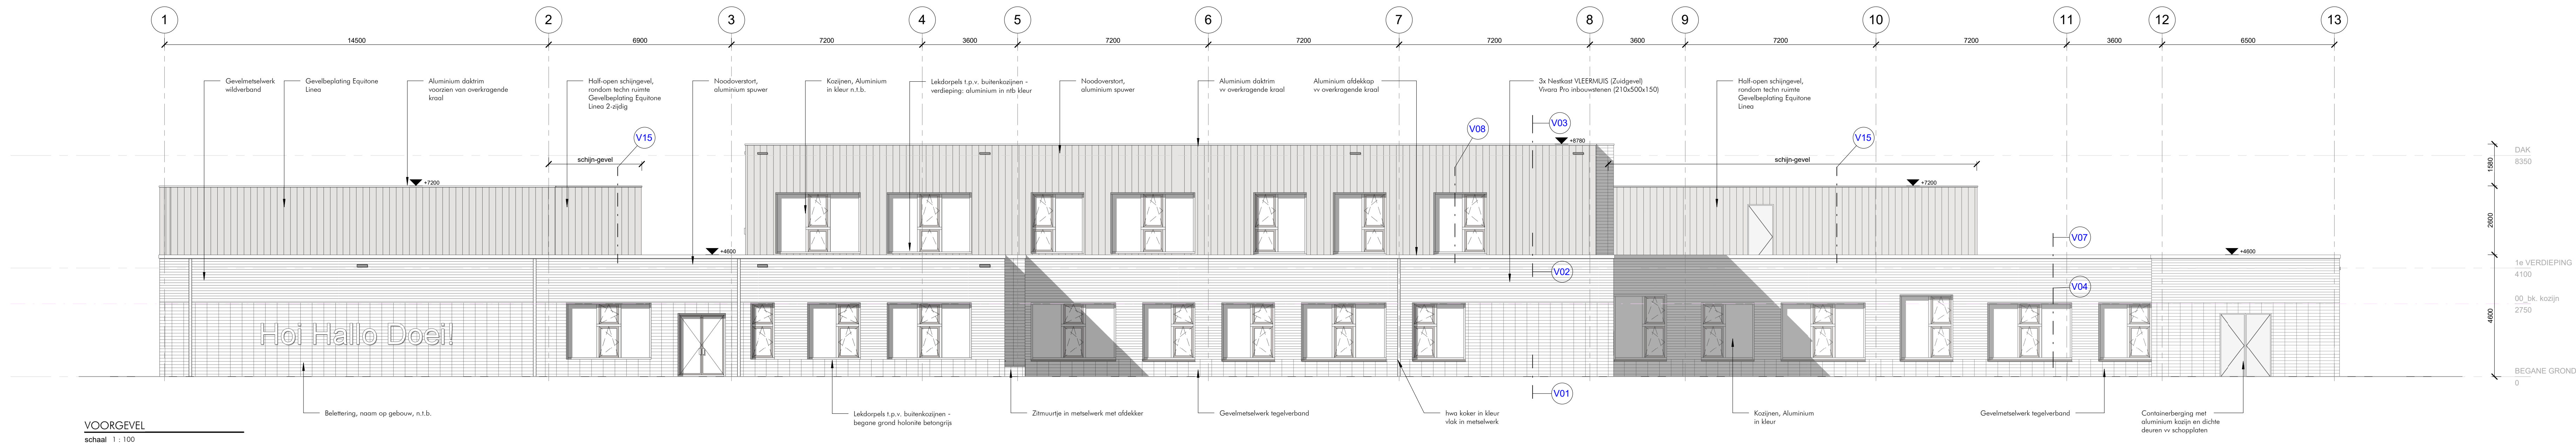


VOORGEVEL
schaal 1 : 100

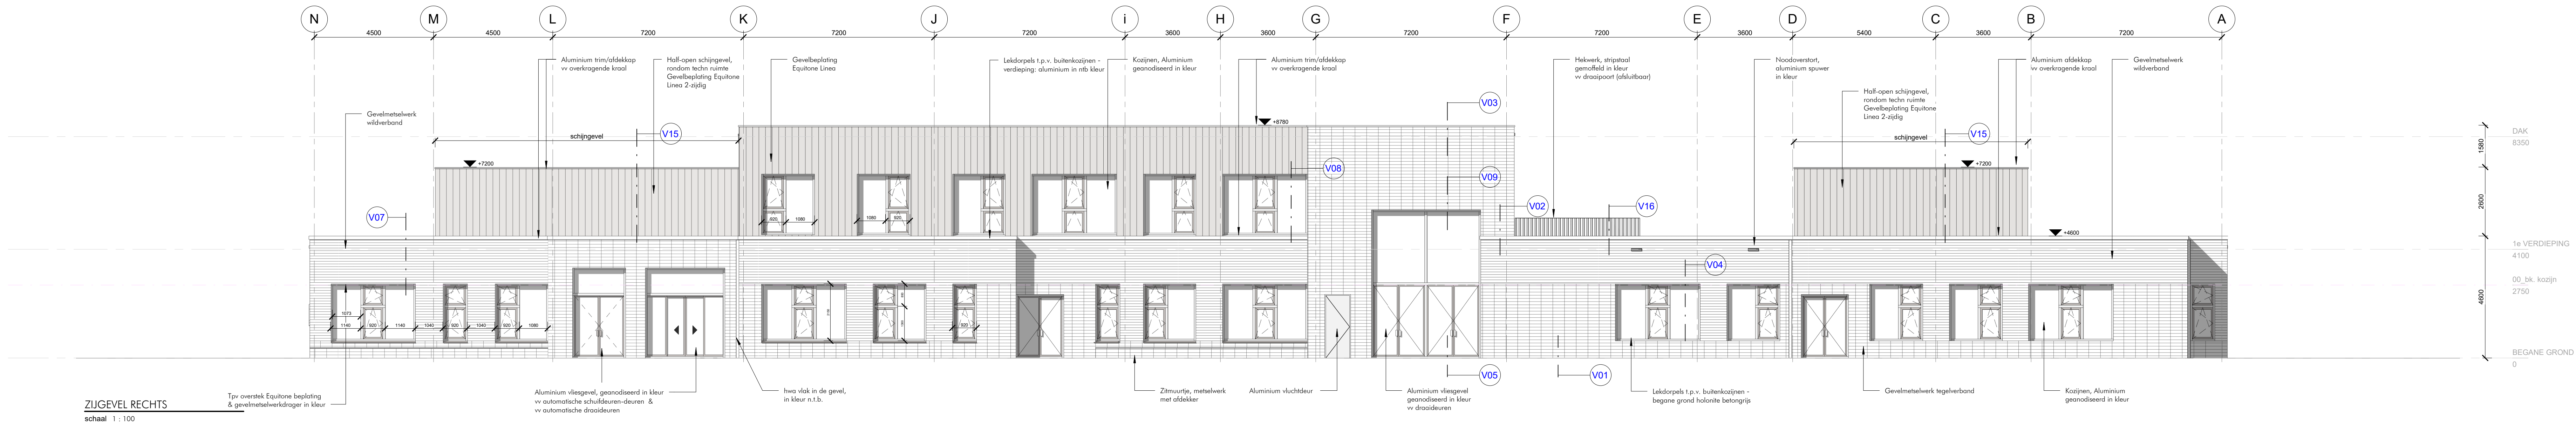

ZUGEVEL RECHTS
schaal 1 : 100

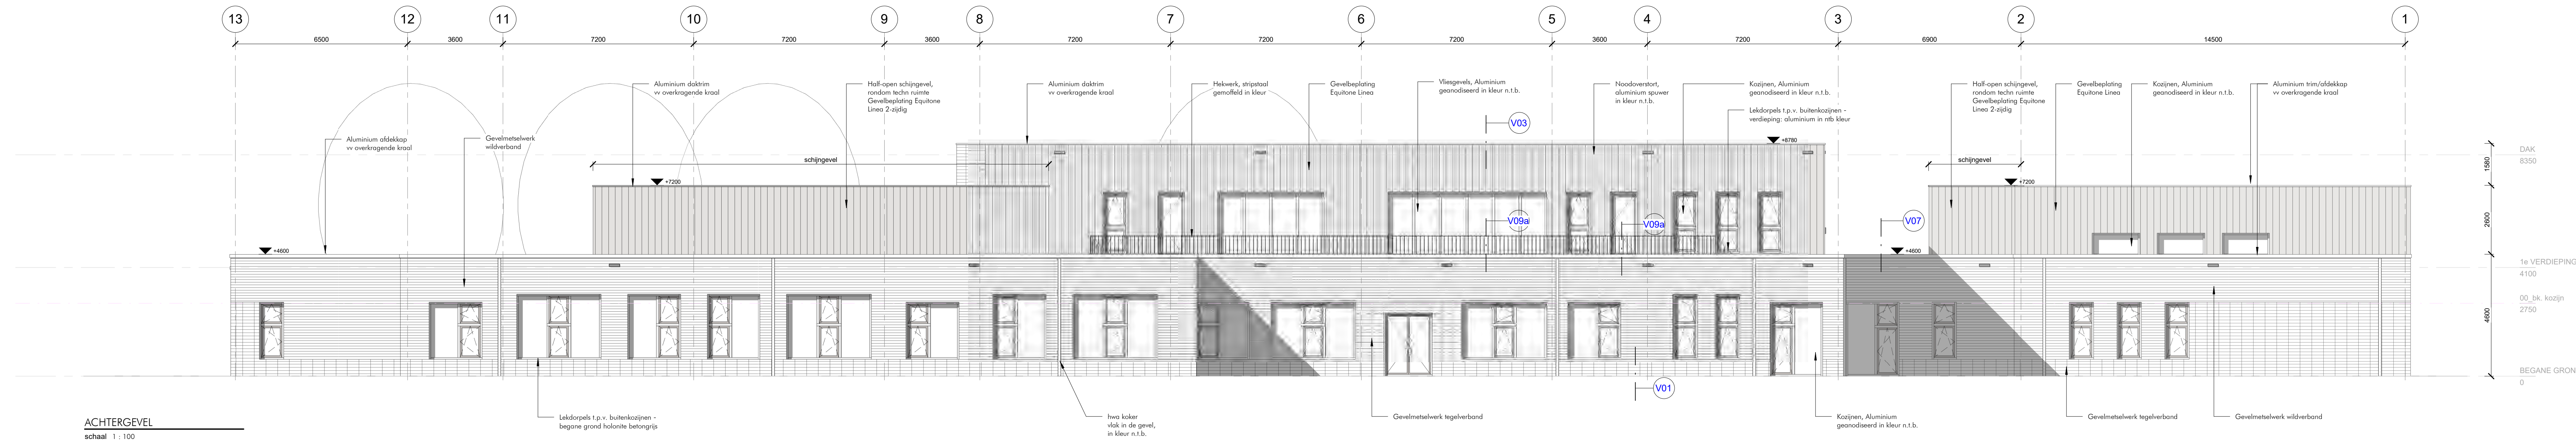

ACHTERGEVEL
schaal 1 : 100

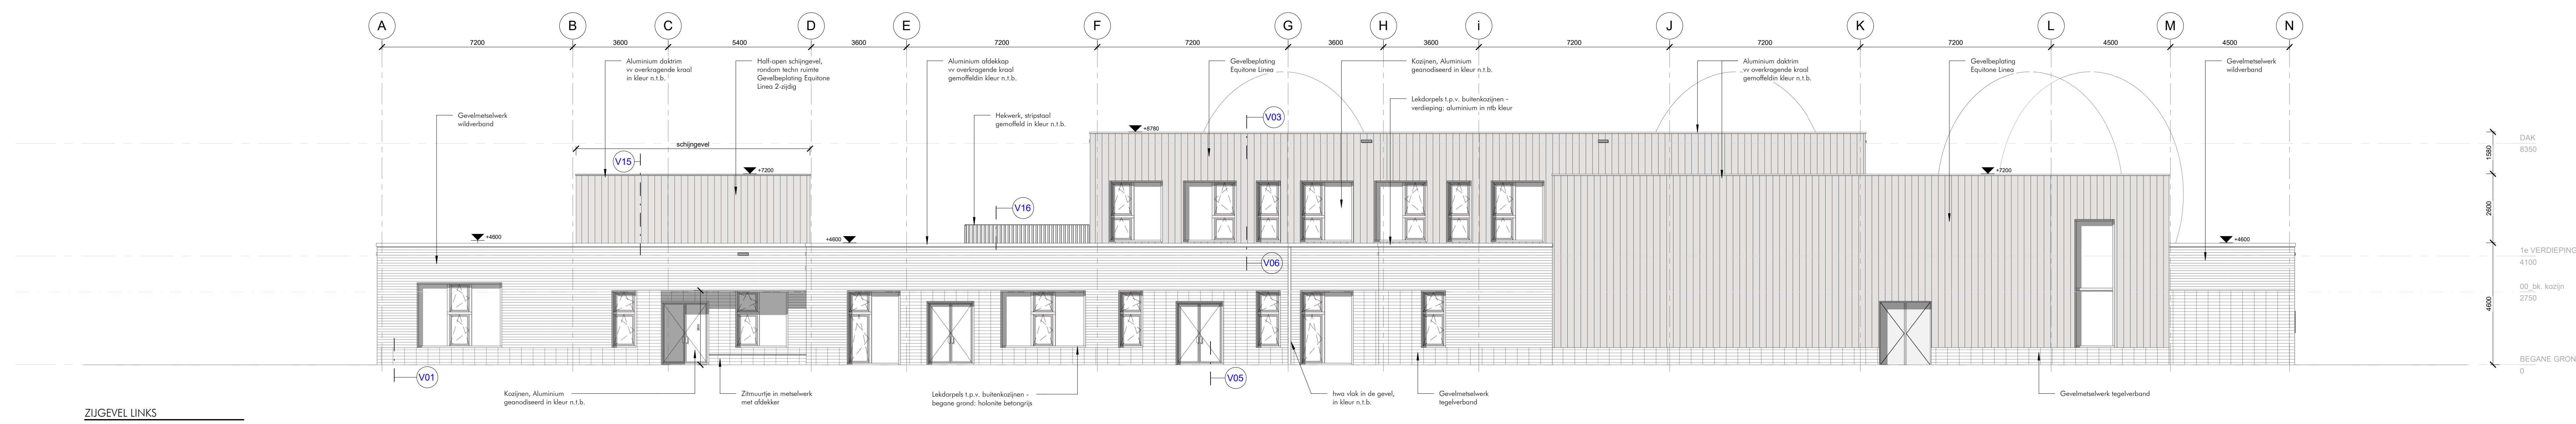


ZUGEVEL LINKS
schaal 1 : 100


TEAM 4 ARCHITECTEN
Katerpark
Eekerenstraat 185
Postbus 678
9723 ZH Groningen
Tel 050 31 44 555
WWW.TEAM4.NL

Vrijgaven:		
nr.	Omschrijving	Datum


Status
DEFINITIEF
Gestand
GT / THD
Gezet
MD / SVD
1838D201
Kindcentrum Hoogezand-West
Locatie
Hoogezand
Ondersaap
Gevels
Opdrachtgever
Gemeente Midden-Groningen
Datum
22-10-2020
Schied
1 : 100
Tussen
A0

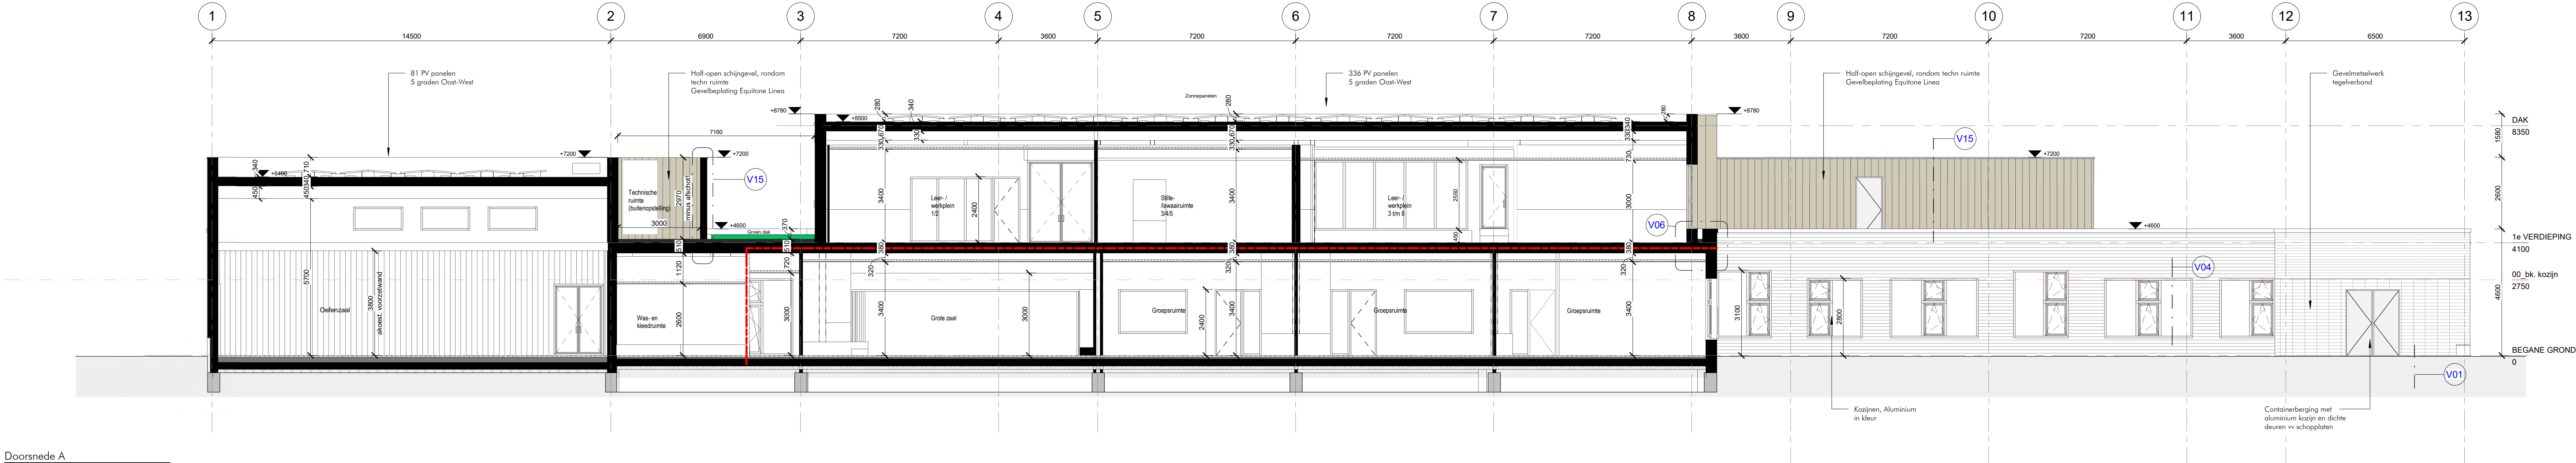

Doorsnede A
schaal 1 : 100

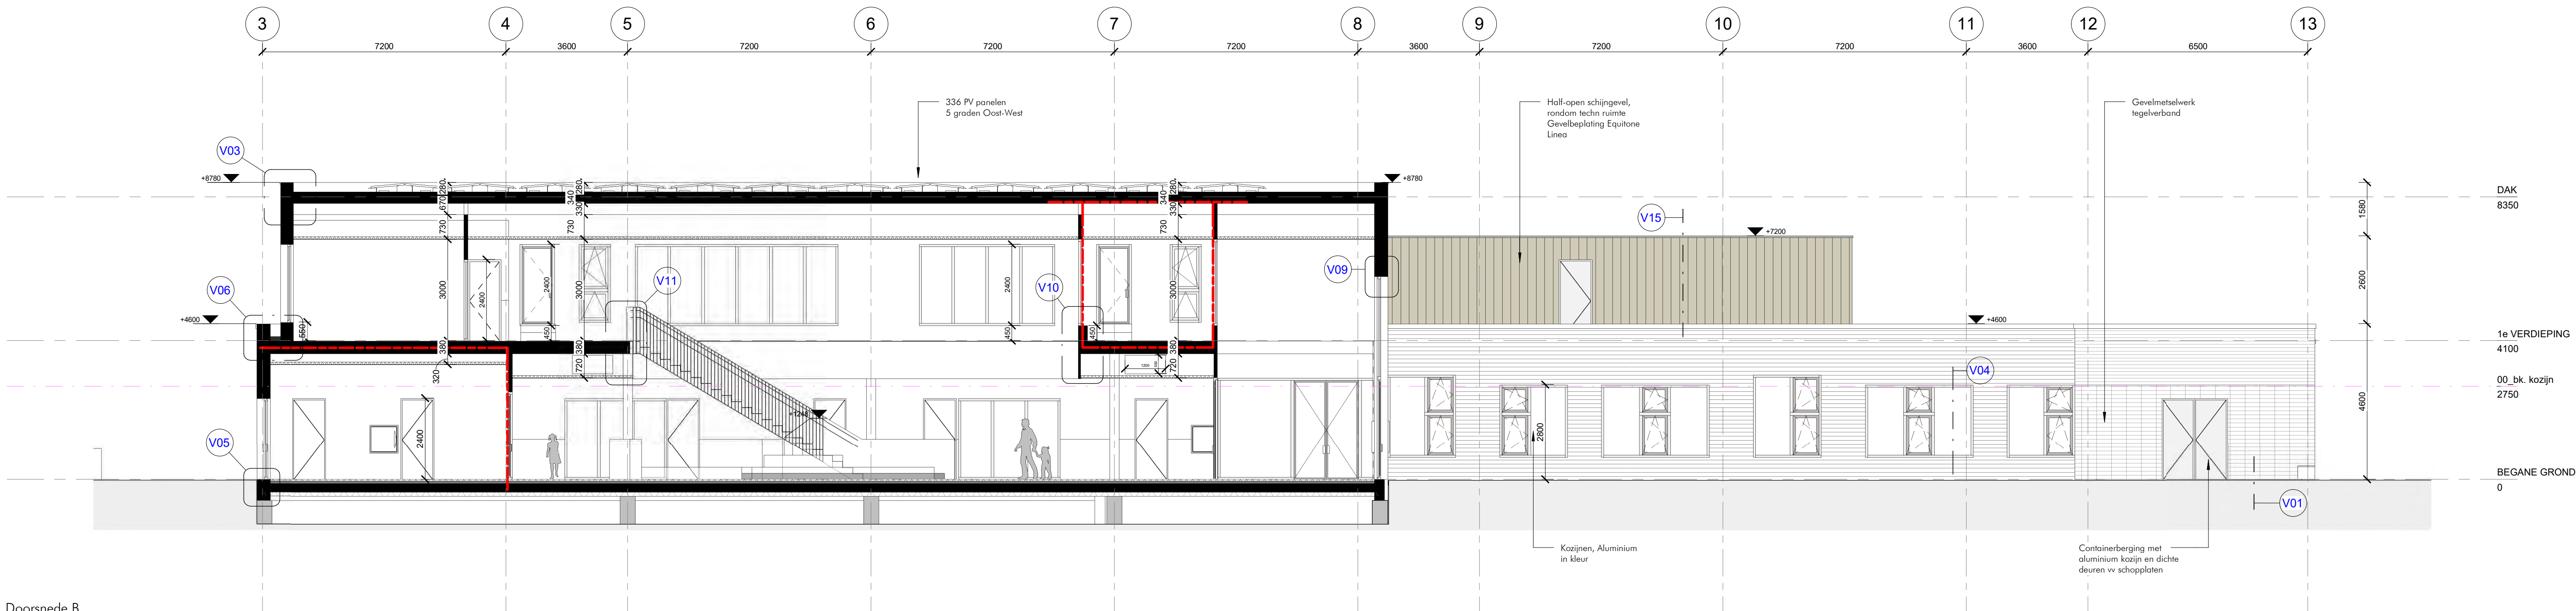

Doorsnede B
schaal 1 : 100

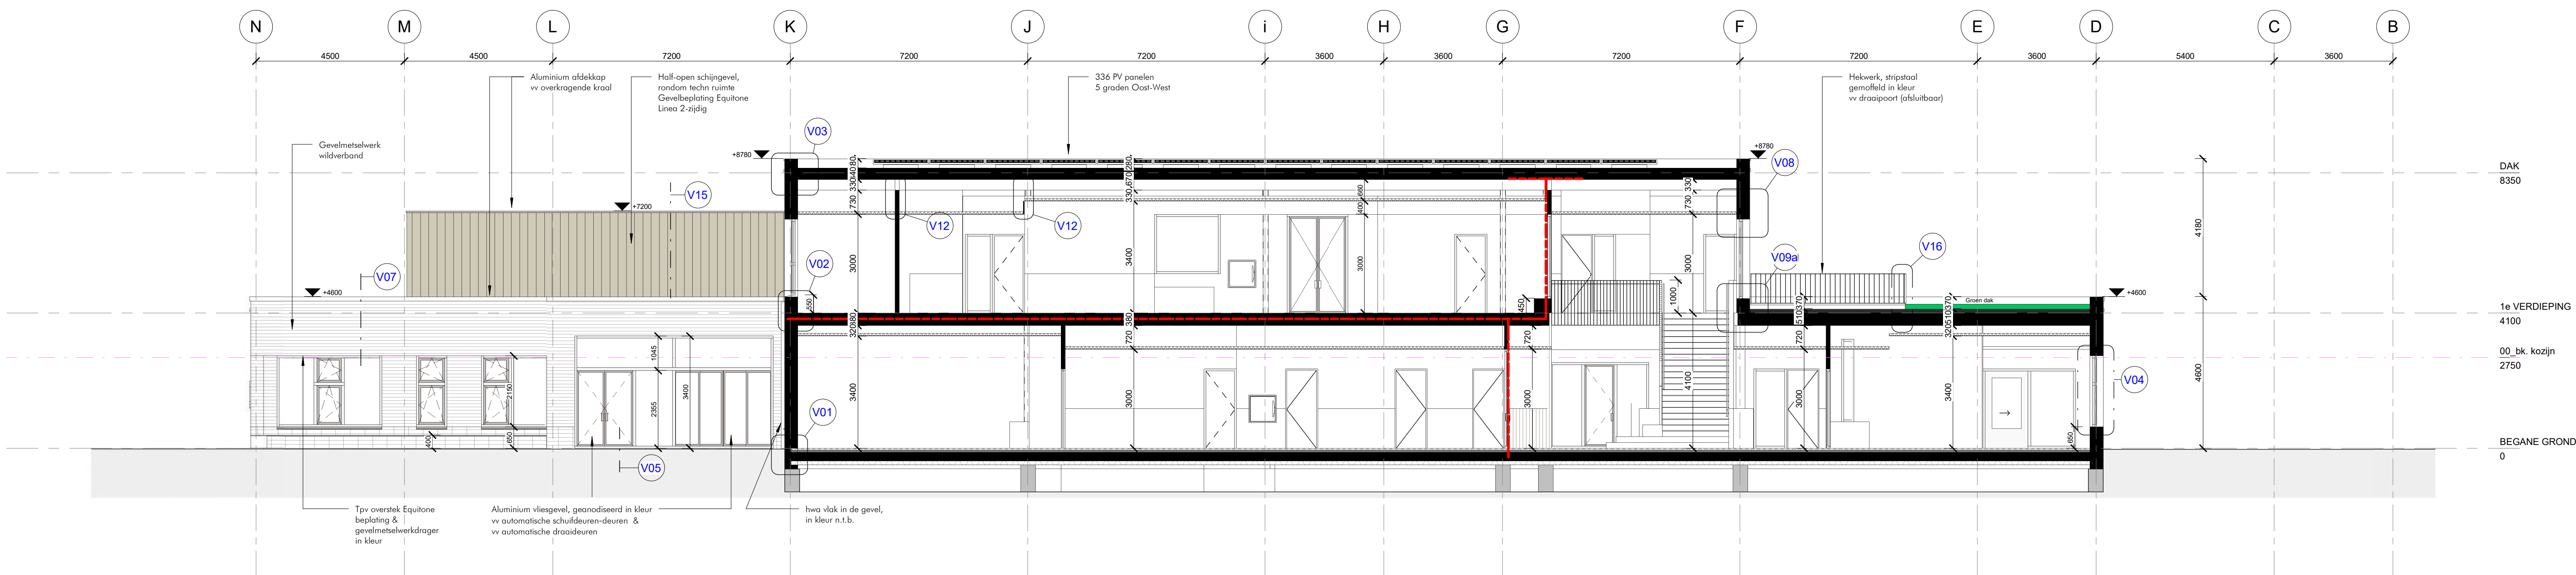

Doorsnede C
schaal 1 : 100



Doorsnede D
schaal 1 : 100

RENVOL BOUWKUNDIG

MATERIELEN & SYMBOLEN

- Kozijn / schuifraam, -ve deur / raam in aluminium / staal / hout
- Kolom
- Wanden
- Lichte scheidingwand (metabool)
- Brandende deur
- Zelfsluitende deur
- Deur 30 min vdbao = zelfsluitend
- Scheiding 30 min vdbao (brandcompartimentering)
- Brandklingspindel
- Hout
- Nood overstort (volgens constructeur)

ALGEMEEN

Brandveiligheid:
Volgens opgave / stakken brandveilig, adviseur, incl. brandcompartimenteringen.
(Normen advies)

Constructie:
Volgens opgave / stakken constructeur.
(Normen advies)

Installaties E + W:
Volgens opgave / stakken adviseur.
(Adviesbureau Faen)

Bouwtechniek:
ETC. Binn. v.p.s. daklicht, ventilatie, spui, akoestiek, etc.
Volgens opgave / stakken adviseur.
(Normen advies)

Teren inrichting:
Teren inrichting en afwerking, incl. fetsenstellingen, -buitenbergingen etc.
Volgens opgave / stakken adviseur.

Bouwkundig & materiaalgebruik:
Zie de tekeningen, kleur- en materiaalgebruik & principe-details van Team4 architecten.

Alle maten dienen in het werk gecontroleerd te worden.

Hog geen constructie liggers getekend (i.e.o. door constructeur)

TEAM 4 ARCHITECTEN
Kolenpark
Eekensstraat 185
Postbus 675
9723 ZH Groningen
Tel 050 31 44 555
WWW.TEAM4.NL

Wijzigingen		
nr.	Omschrijving	Datum

Status: DEFINITIEF
Gedownload: GT / THD
Gedownload: MD / SVD

1838D301

Kindcentrum Hoogezand-West
Locatie: Hoogezand
Onderwerp: Doorsnedes
Opdrachtgever: Gemeente Midden-Groningen
Datum: 01-09-2020
Schied: 1 : 100
Formaat: A0