


HDPE geïsoleerd grondstuk, vlgs. tekening 76584

11	1.00	ST	Topversteving 60x100mm	TV.60.100.000
10	1.00	ST	Sluitbout RVS A2/3K M8x25MM	693.00226.000
9	1.00	ST	Beschermring 114 mm.	693.00030.114
8	1.00	ST	Aardbout hamerkap M8x25	693.00020.025
7	1.00	ST	Ronde buis 114.00 x 2.50mm	20160.03900.LMB
6	1.00	ST	Beschermring kabelgat	693.00031.000
5	710	mm	Binnenbuis 114 incl rail	17018.08000.BBL
4	1.00	ST	Sluitlip ALU	693.00250.000
3	1.00	ST	Sluitbeugel Nedal	693.00241.000
2	1.00	ST	HDPE 114 X 190	HDPE114,1190.01
1	2.00	ST	Glijmoer zwart Norm15/07 M6	693.00060.000
Omschrijving				
Item	Aant	Eenh	Artikelnummer	
Lt		1520 mm.	Maten in mm tenzij anders aangegeven.	
Lc		2300 mm.		
M		13.1 kg.		
Doorn		1141-6		
Leg		ALU-6063T6		
			Doorn	Datum
			Gelek.	JK
			Geconfr.	.
			Alle rechten voorbehouden. Deze tekening is eigendom van NEDAL en mag niet worden vernieuwvuldigd of gekopieerd en aan derden ter inzage worden gegeven.	
			NEDAL ALUMINIUM	
			MEMBER OF THE HUNTERDOUGLAS GROUP	

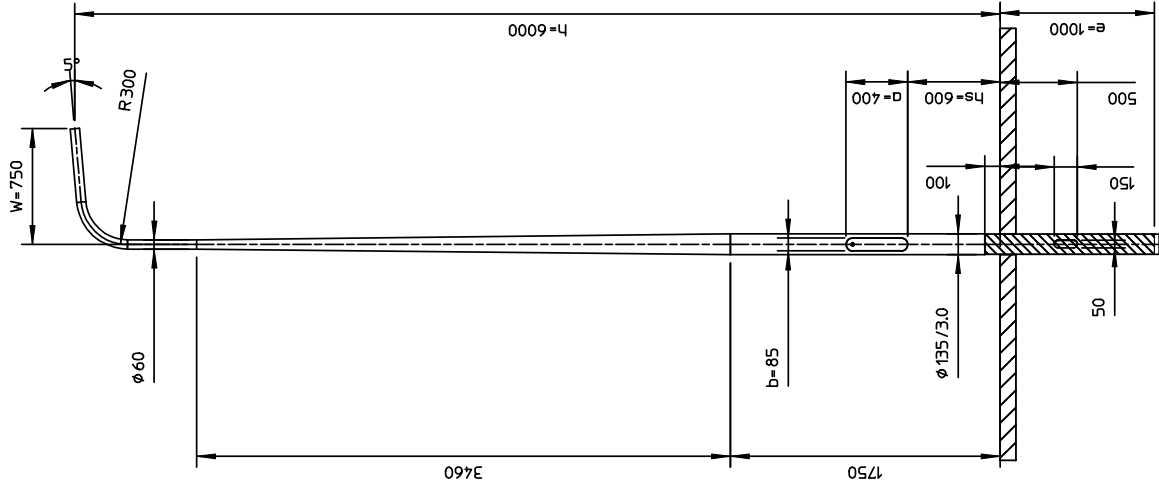


HDPE geïsoleerd grondstuk, vlg. tekening 76816

8	100	ST	Ronde buis 135.00 x 3.00mm	20295.07200.LMB
7	100	ST	Sluitbout RVS A2/3K M8x25MM	693.00226.000
6	100	ST	Aardbout hamerkop M8x25	693.00020.025
5	100	ST	HDPE 135 X 1430	HDPE135.1430.00
4	100	ST	Sluitlip ALU	693.00250.000
3	100	ST	Sluitbeugel Nedal	693.00241.000
2	710	mm	Binnenbuis 135 incl rail	16473.08000.BBL
1	2.00	ST	Glijmoer zwart Norm15/07 M6	693.00060.000
Onschrijving				
Item	Aant	Eenh	Artikelnnummer	
Lt	3460	mm.	Meten in mm tenzij anders aangegeven.	
Lc	1750	mm.	Door	Datum
M	25.0	kg.	Getek.	JK
Doorn	1351-6			22-10-2004
Leg	ALU-6063T6	Geconfr.		.
Onschrijving: Lichtmast Plaza				
Art.nr.				K060UE03.6E.000


nedal
ALUMINIUM

KEEN OF THE
HARDOUGLAS
GROUP

Alle rechten voorbehouden. Deze tekening
is eigendom van NEDAL en mag niet
worden verspreid of gekopieerd
en aan derden ter inzage worden gegeven.

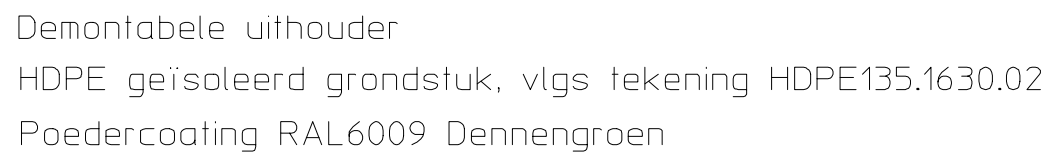


Material:								
EN AW 6063T6								
		Revision			Description		Date	By
Lt	mm.				Maten in mm tenzij anders aangegeven.			
Lc	2000 mm.		Door	Datum	<p>Alle rechten voorbehouden. Deze tekening is eigendom van NEDAL en mag niet worden vermenigvuldigd of gekopieerd en aan derden ter inzage worden gegeven.</p> <div style="display: flex; justify-content: space-between; align-items: center;"> <div> <p>MEMBER OF THE</p> <p>HunterDouglas</p> <p>GROUP</p> </div> <div> <p>nedal[®]</p> <p>ALUMINIUM</p> </div> </div>			
M	25 kg.	Getek.	PG	11-03-15				
Doorn		Gecontr.						
Omschrijving:					Art.nr.		Issue	
Lichtmast Avenue					V060UE03.6E.015		0	

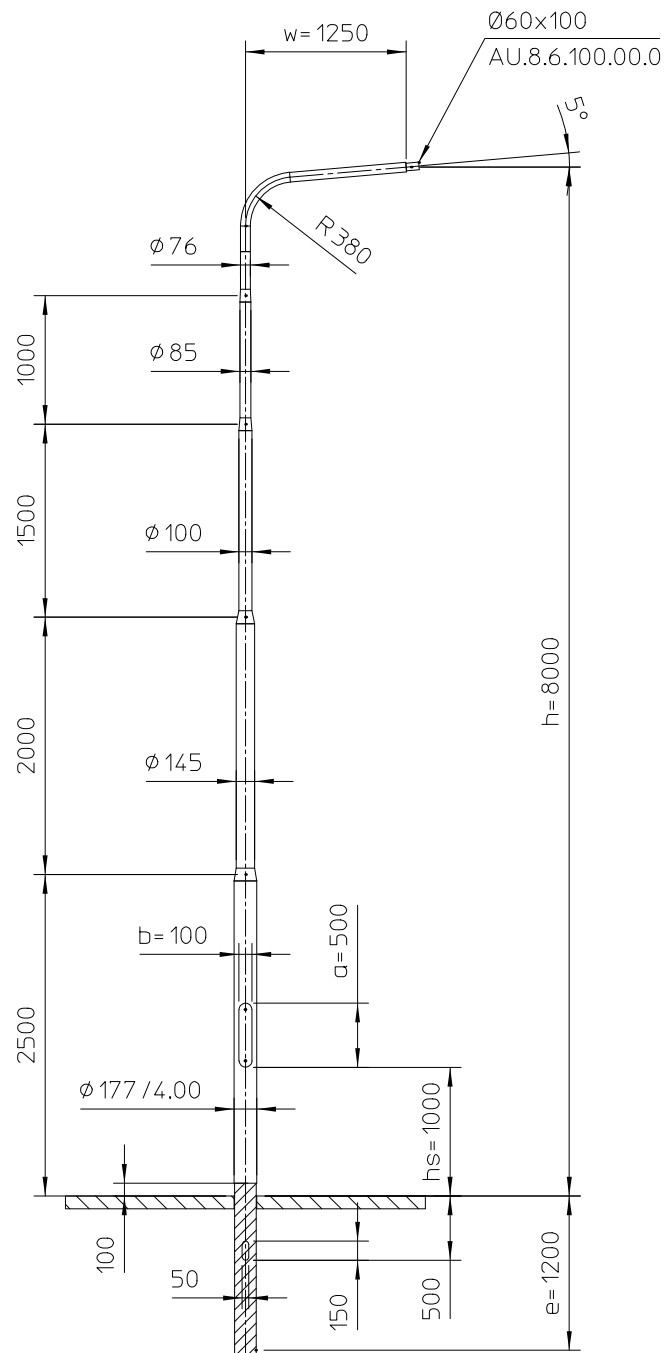

HDPE geïsoleerd grondstuk, vlgs tekening HDPE177.1810.00

Material:					
EN AW 6063T6					
		Revision	Description		Date
					By
Lt	2000 mm.				Maten in mm tenzij anders aangegeven.
Lc	2500 mm.		Door	Datum	Alle rechten voorbehouden. Deze tekening is eigendom van NEDAL en mag niet worden vermenigvuldigd of gekopieerd en aan derden ter inzage worden gegeven. <div>MEMBER OF THE HunterDouglas GROUP</div> <div>Nedal ALUMINIUM</div>
M	61 kg.	Getek.	PG	08-02-18	
Doorn		Gecontr.			
Omschrijving:			Art.nr.		Issue
Lichtmast Promenade			V080UE07.8E.000		0

Nedal
ALUMINIUM

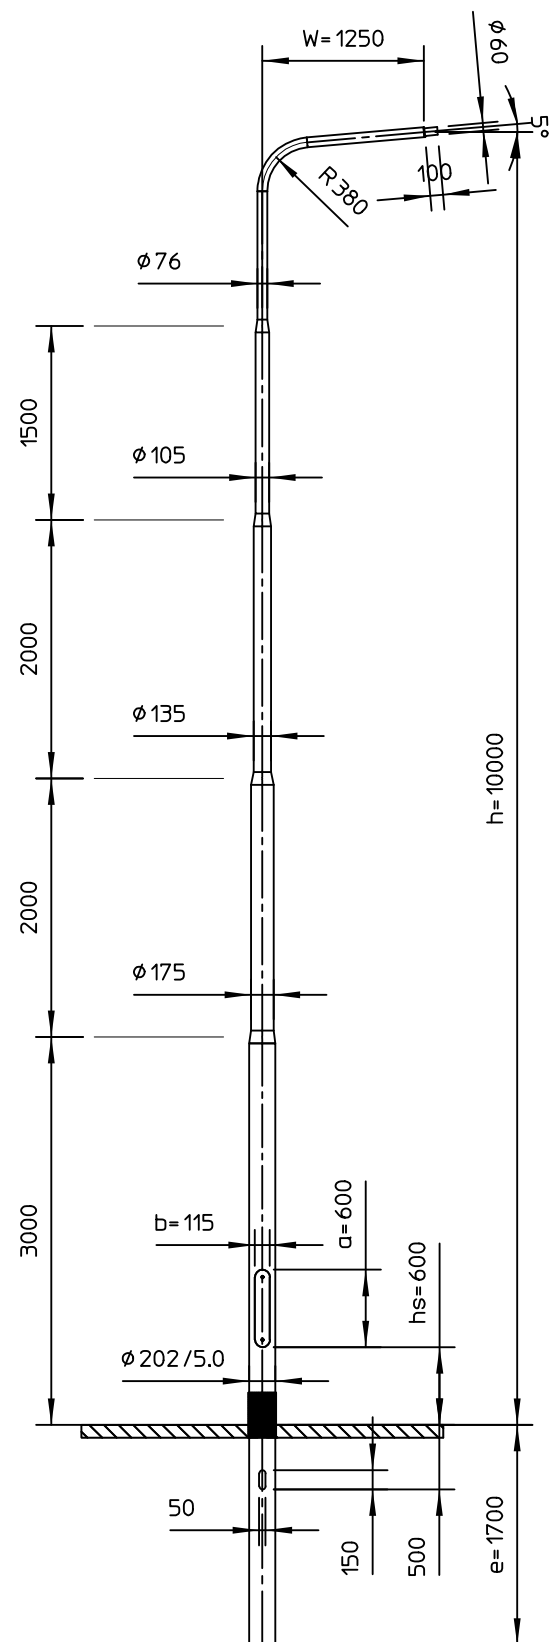

Grondstuk behandeling Thermoplast/IPC 200 mm boven het maaiveld

12	0.04	LITER	IPC			IPC
11	1.00	ST	Armatuurdruager univer. 76x60/ 100			AU.8.6.100.00.0
10	1.00	ST	Maaiveldbeschermer			693.00087.202
9	860.0	mm	Binnenbuis 200/202 incl rail			16596.08000.BBL
8	1.00	ST	Aardbout hamerkop M8x25			693.00020.025
7	1.00	ST	Ronde buis 202.00 x 5.00 mm			20339.11200.LMB
6	1.00	ST	Beschermring kabelgat			693.00031.000
5	2.00	ST	Sluitbeugel Nedal			693.00241.000
4	1.00	M	Beschermring			693.00210.000
3	1.21	M2	Thermoplast			THERMOPLAST
2	2.00	ST	Allen Key Lock BZK 7991/A2 M8x25MM			693.00231.000
1	2.00	ST	Glijmoer zwart Norm15/07 M6			693.00060.000
Item	Aant	Eenh	Omschrijving			Artikelnummer
Lt	2000	mm.				Maten in mm tenzij anders aangegeven. Alle rechten voorbehouden. Deze tekening is eigendom van NEDAL en mag niet worden vermenigvuldigd of gekopieerd en aan derden ter inzage worden gegeven. <div>MEMBER OF THE HunterDouglas GROUP</div> <div>Nedal[®] ALUMINIUM</div>
Lc	3000	mm.		Door	Datum	
M	87.6	kg.	Getek.	RF	26-05-2005	
Doorn			Gecontr.	.	.	
Leg	ALU-6063T6					
Omschrijving:						Art.nr.
Lichtmast Promenade						V100UE11.8T.017